

BOFAKTABLAD


Åda Backar, Trosa

HUS KURT


BOA 162 kvm

BIA 23 kvm

K	Kyl
F	Frys
L	Linneskåp
VP	Frånluftvärmepump
G	Garderob
ST	Städ
KH	Kapphylla
TT	Torktumlare
TM	Tvättmaskin
FDS	Golvvärme fördelningsskåp
EL	El/Fiberskåp
KLK	Klädvård/Teknik
KLK	Klädkammare
BAD	Badrum
FRD	Förråd
DM	Diskmaskin

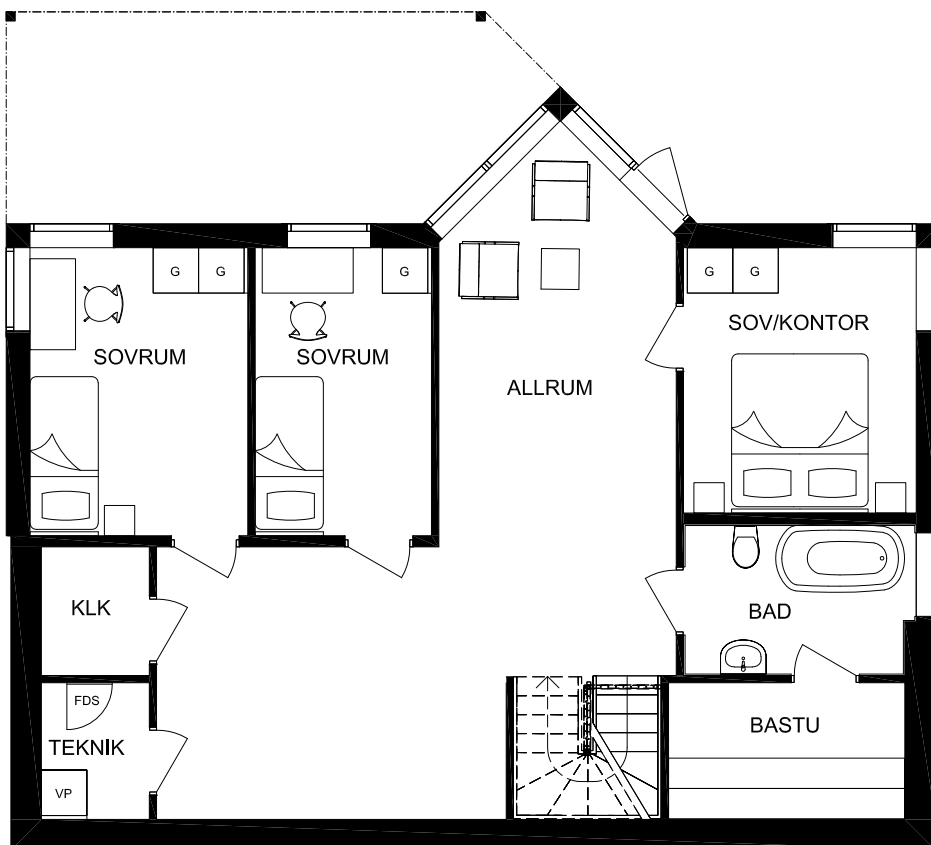

BOTTENPLAN

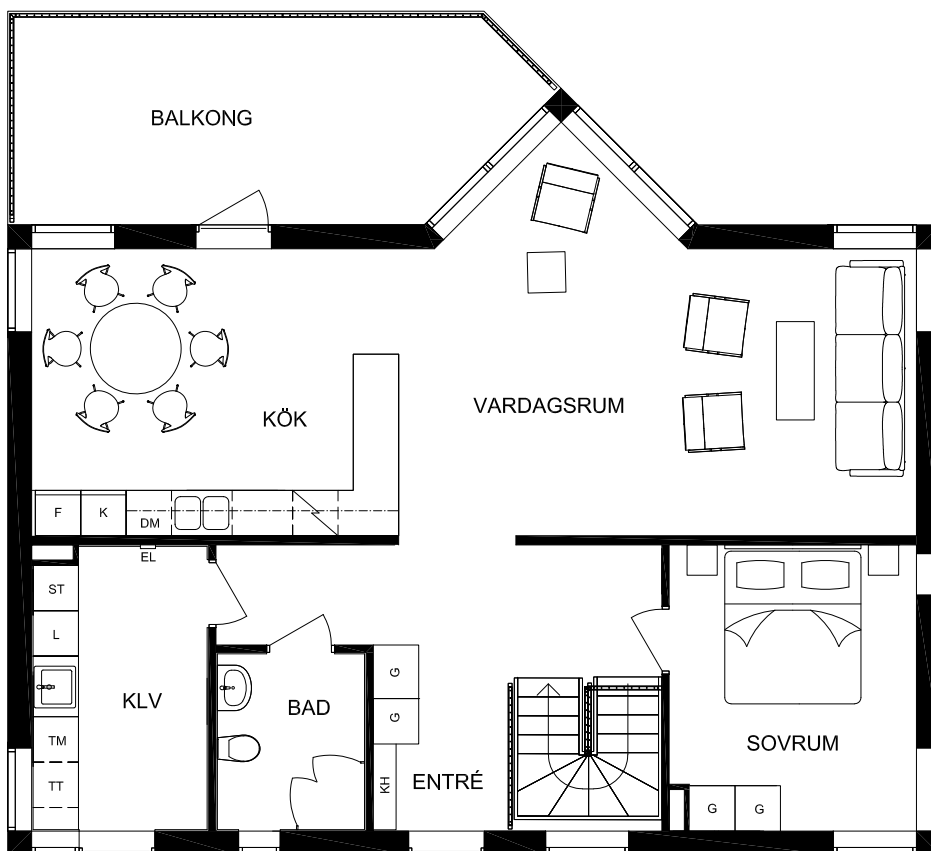

ENTRÉPLAN



Skala 1:100

2022-05-03

GISSELBERG ARKITEKTER

Avvikelser kan förekomma