


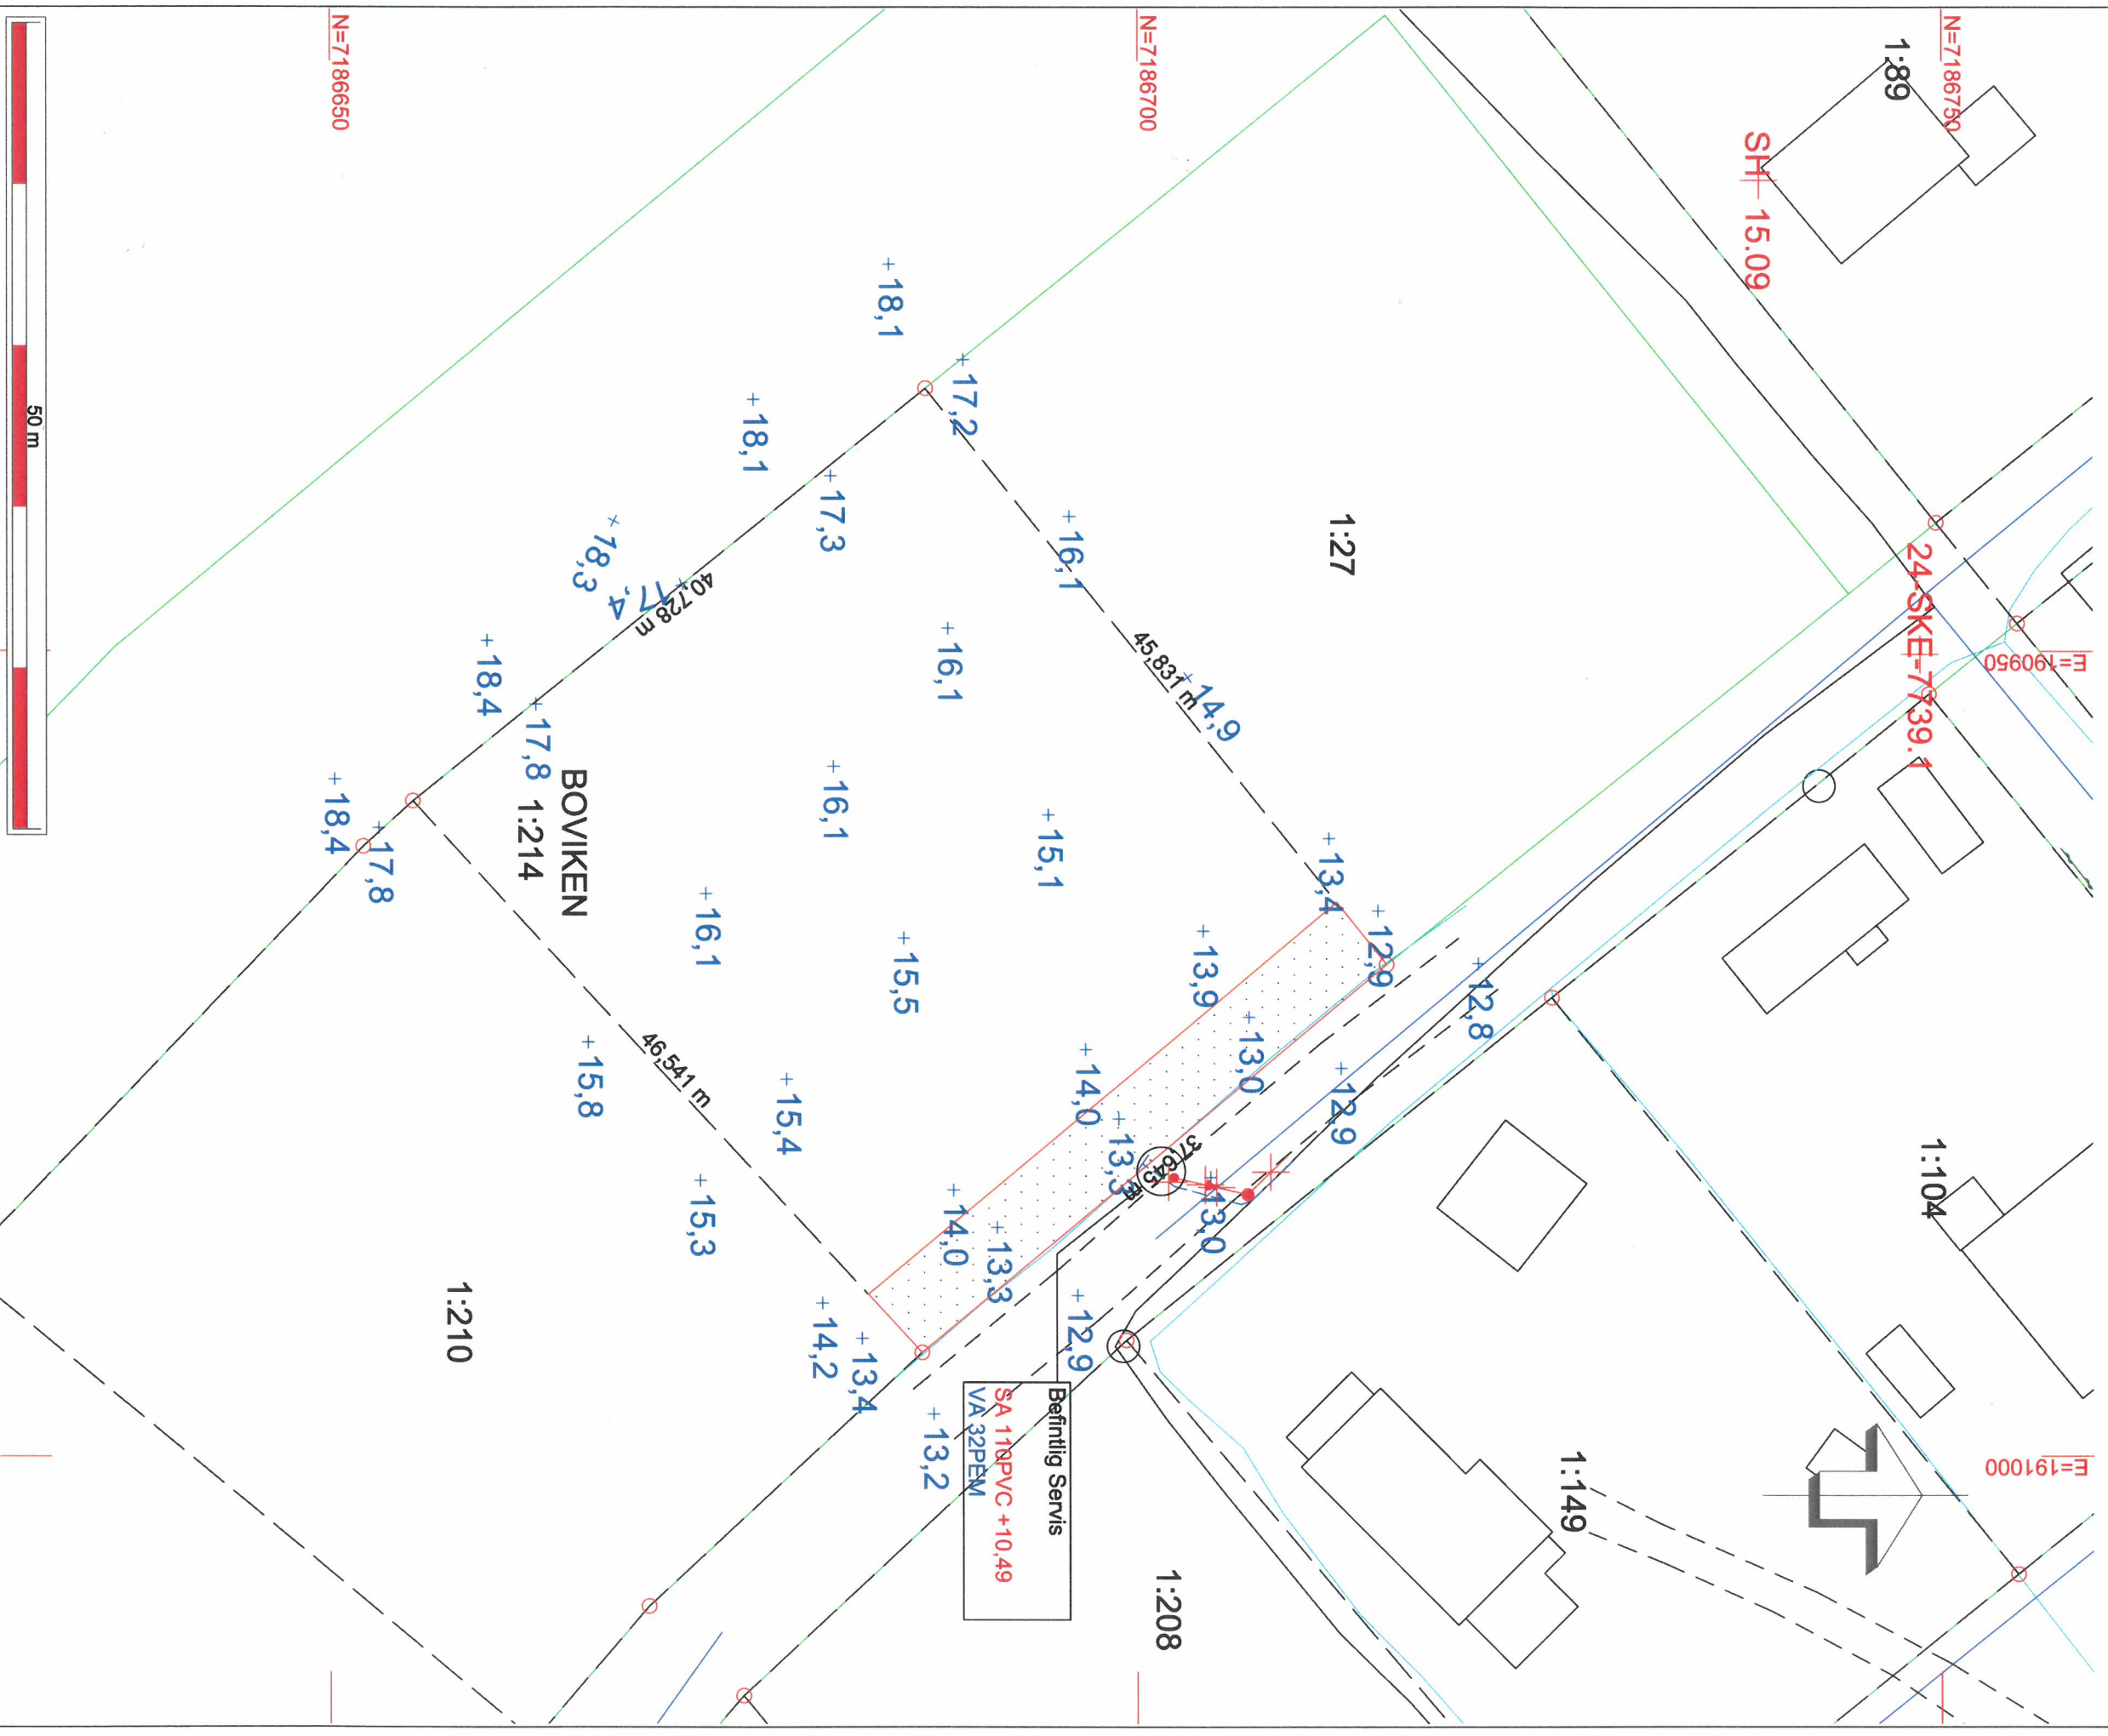

Övriga upplysningar

Höjdsystem RH 2000

Koordinatensystem SWEREF 99 2015

NYBYGGNADSKARTA
öyer BOVIKEN 1:214

Dnr 2017.3638

i Skellefteå kommun

Upprättad 2017-10-13 Samhällsbyggnad
Upprättad av Jan Bomanström

Skellefteå kommun

Fix nr SH

Höjd +15.09

Avvägning utförd 2017-10-12

72

Skala 1:400