


BTA: 190 kvm
 BYA: 114.8 kvm
 BOA: 163.6 kvm


BET	ÄNDRINGEN AVSER	DATUM	SIGN
BYGGLOVSHANDLING			
 ENTREPRENAD			
UPPDRAG.NR 211201	RITAD/KONSTR. AV VC	HANDLÄGGARE VC	
DATUM 2021-12-07	ANSVARIG TB		
ENBOSTADSHUS AVLEBRO 1:55, TROSA SITUATIONSPLAN			
SKALA A3 1:400	NUMMER A-01-1-001	BET	


C:\Users\Seifa\Desktop\trosa 55\trosa 1_55.rvt
07/12/2021 16:28:43



- ALTAN
- GRUS

BTA: 190 kvm
BYA: 114.8 kvm
BOA: 163.6 kvm

BET	ÄNDRINGEN AVSER	DATUM	SIGN
BYGGLOVSHANDLING			
 ENTREPRENAD			
UPPDRA.G.NR 211201	RITAD/KONSTR. AV VC	HANDLÄGGARE VC	
DATUM 2021-12-07	ANSVARIG TB		
ENBOSTADSHUS AVLEBRO 1:55, TROSA MARKPLANNERINGSRITNING			
SKALA A3 1:200	NUMMER A-01-1-002	BET	

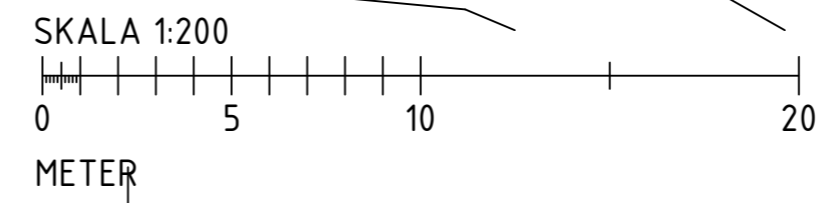

C:\Users\SeifA\Desktop\trosa 55\trosa 1_55.rvt
07/12/2021 16:28:44

FÖRKLARINGAR

- G= GARDEROB
- ST= STADSKÅP
- TM= TORKTUMLARE
- TT= TVÄTTMASKIN
- B= BACKSKÅP
- K= KYLL
- F= FRYS
- DM= DISKMASKIN

BTA: 190 kvm
 BYA: 114.8 kvm
 BOA: 163.6 kvm

BET	ÄNDRINGEN AVSER	DATUM	SIGN
-----	-----------------	-------	------

BYGGLOVSHANDLING




ENTREPRENAD


UPPDRAG.NR 211201	RITAD/KONSTR. AV VC	HANDLÄGGARE VC
DATUM 2021-12-07	ANSVARIG TB	

ENBOSTADSHUS
 AVLEBRO 1:55, TROSA
 ENTRÉPLAN


SKALA A3 1:100	NUMMER A-40-1-001	BET
-------------------	----------------------	-----

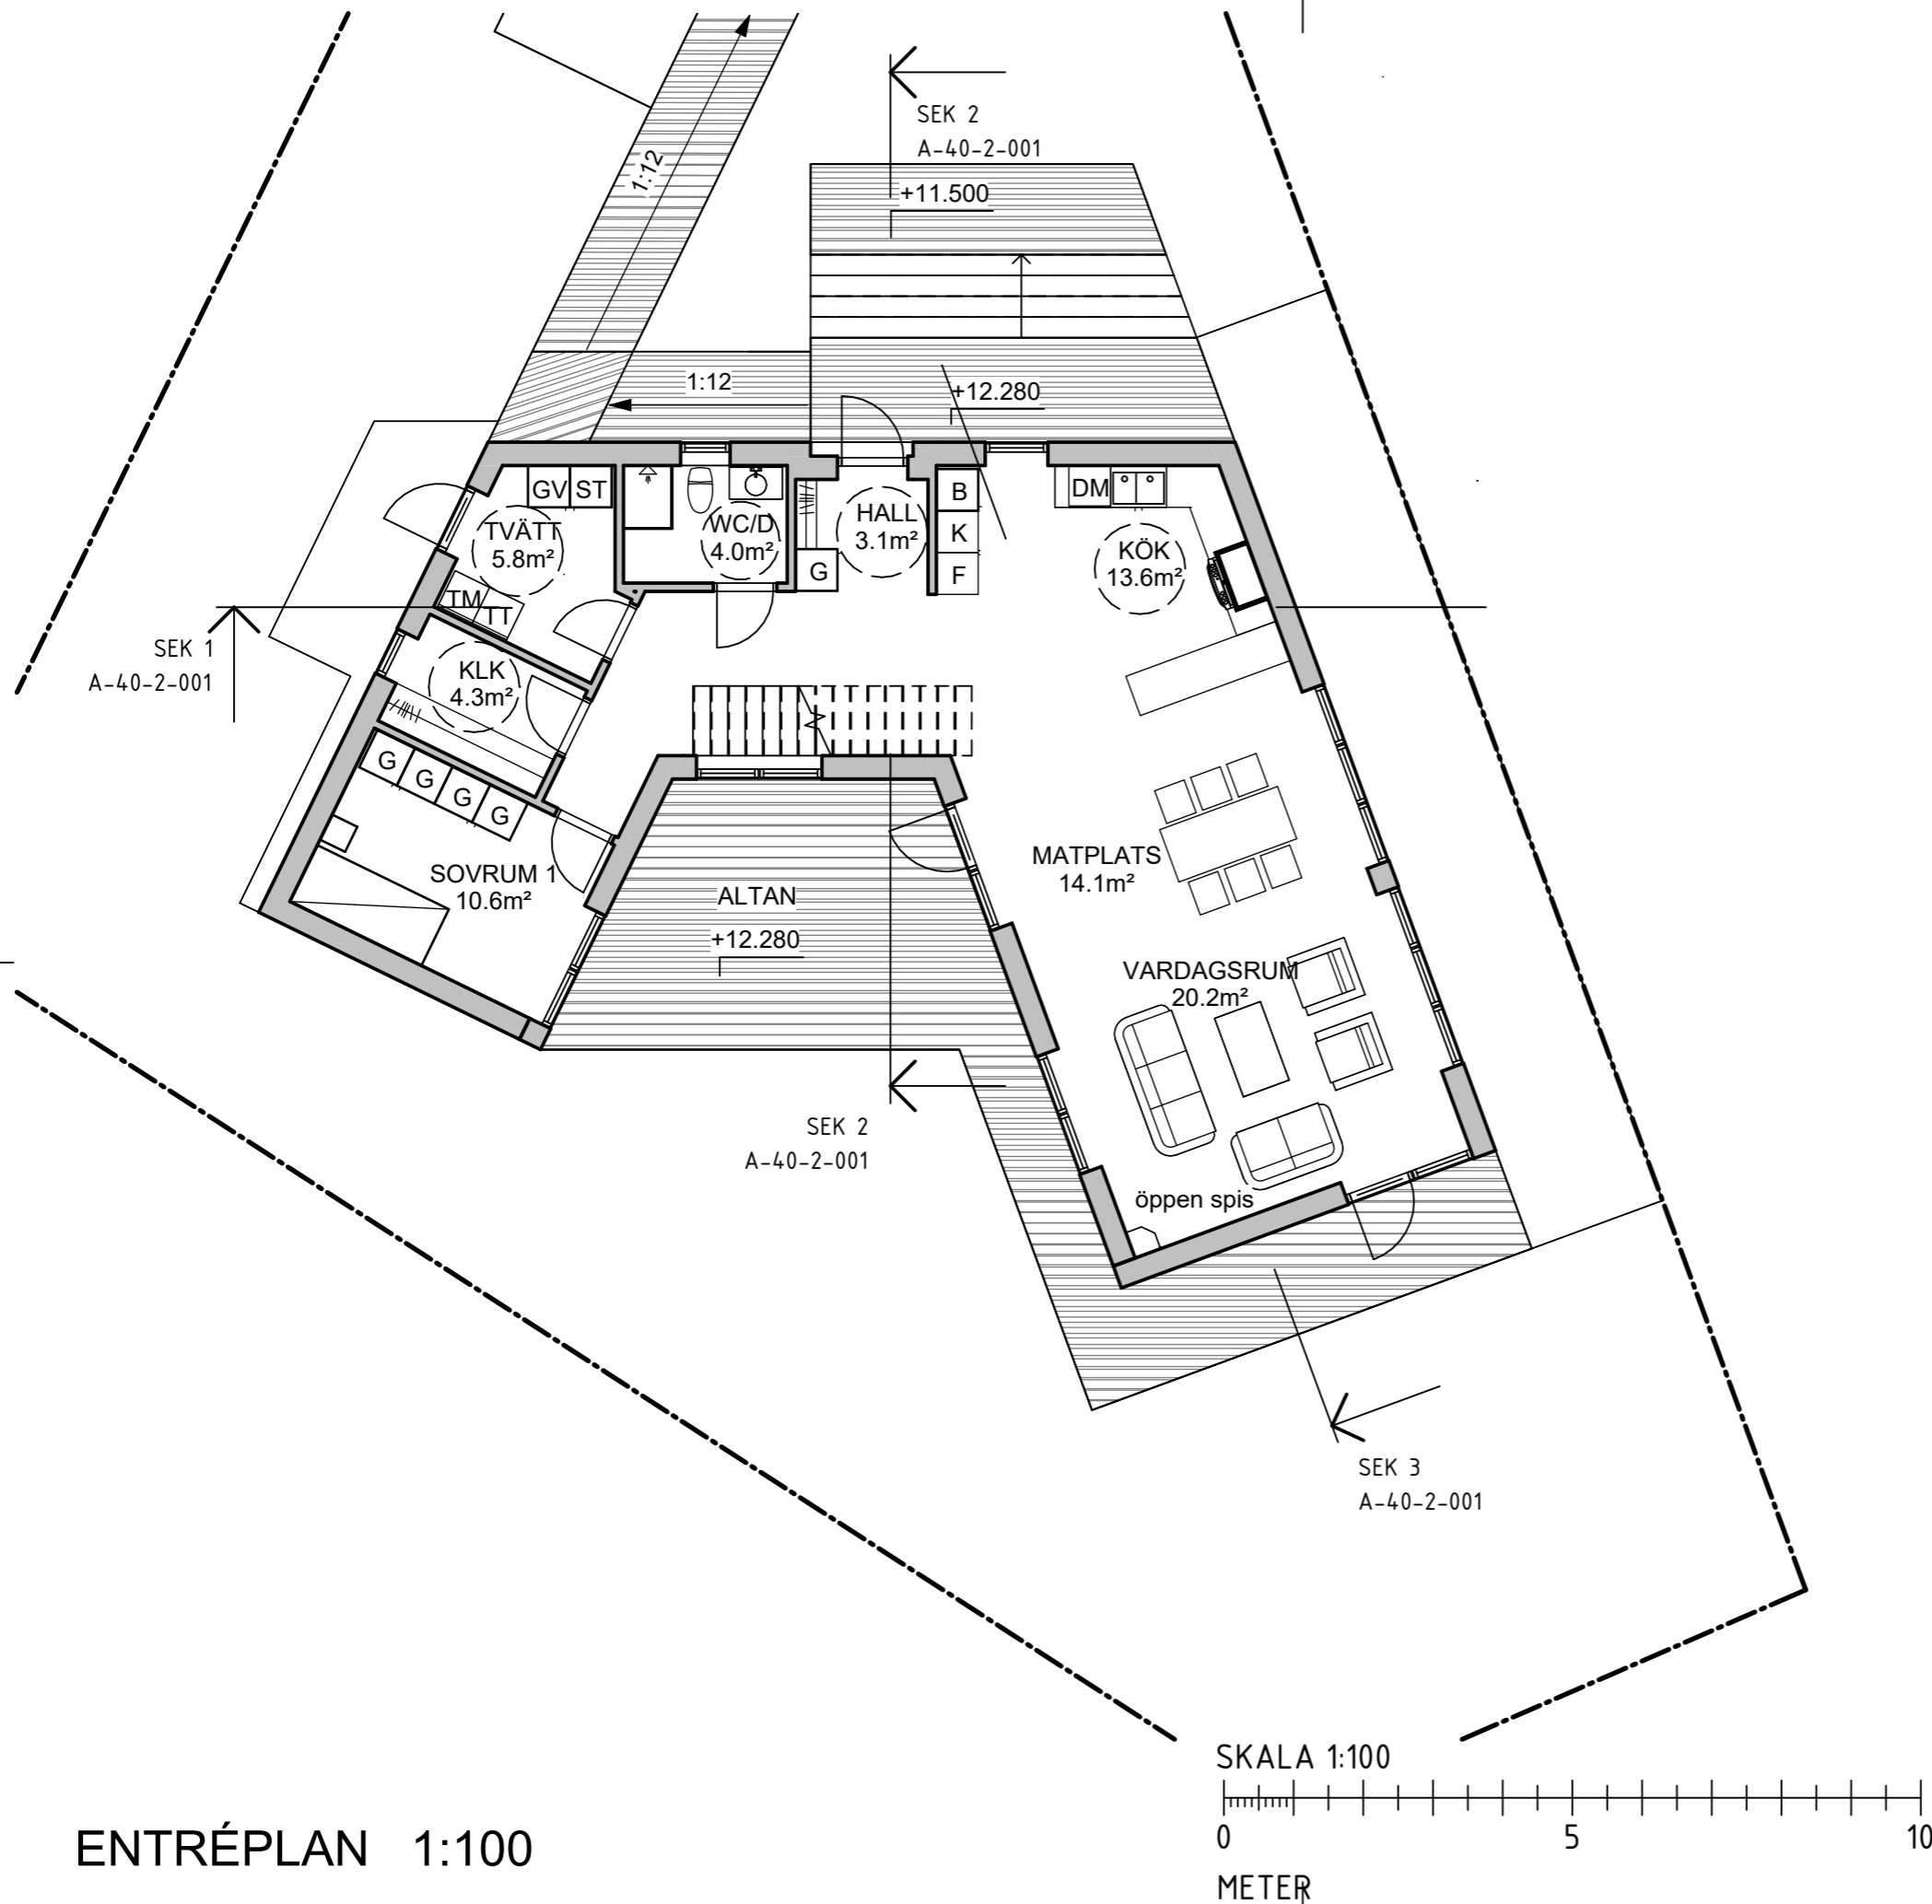


ENTRÉPLAN 1:100

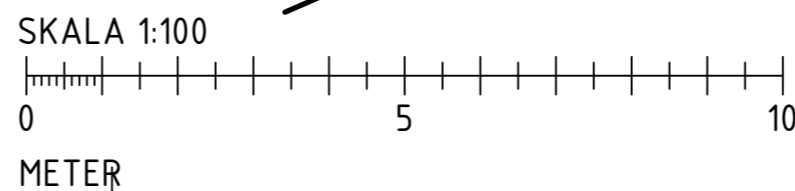


C:\Users\Seif\Desktop\trosa 55\trosa 1_55.rvt
07/12/2021 16:28:45

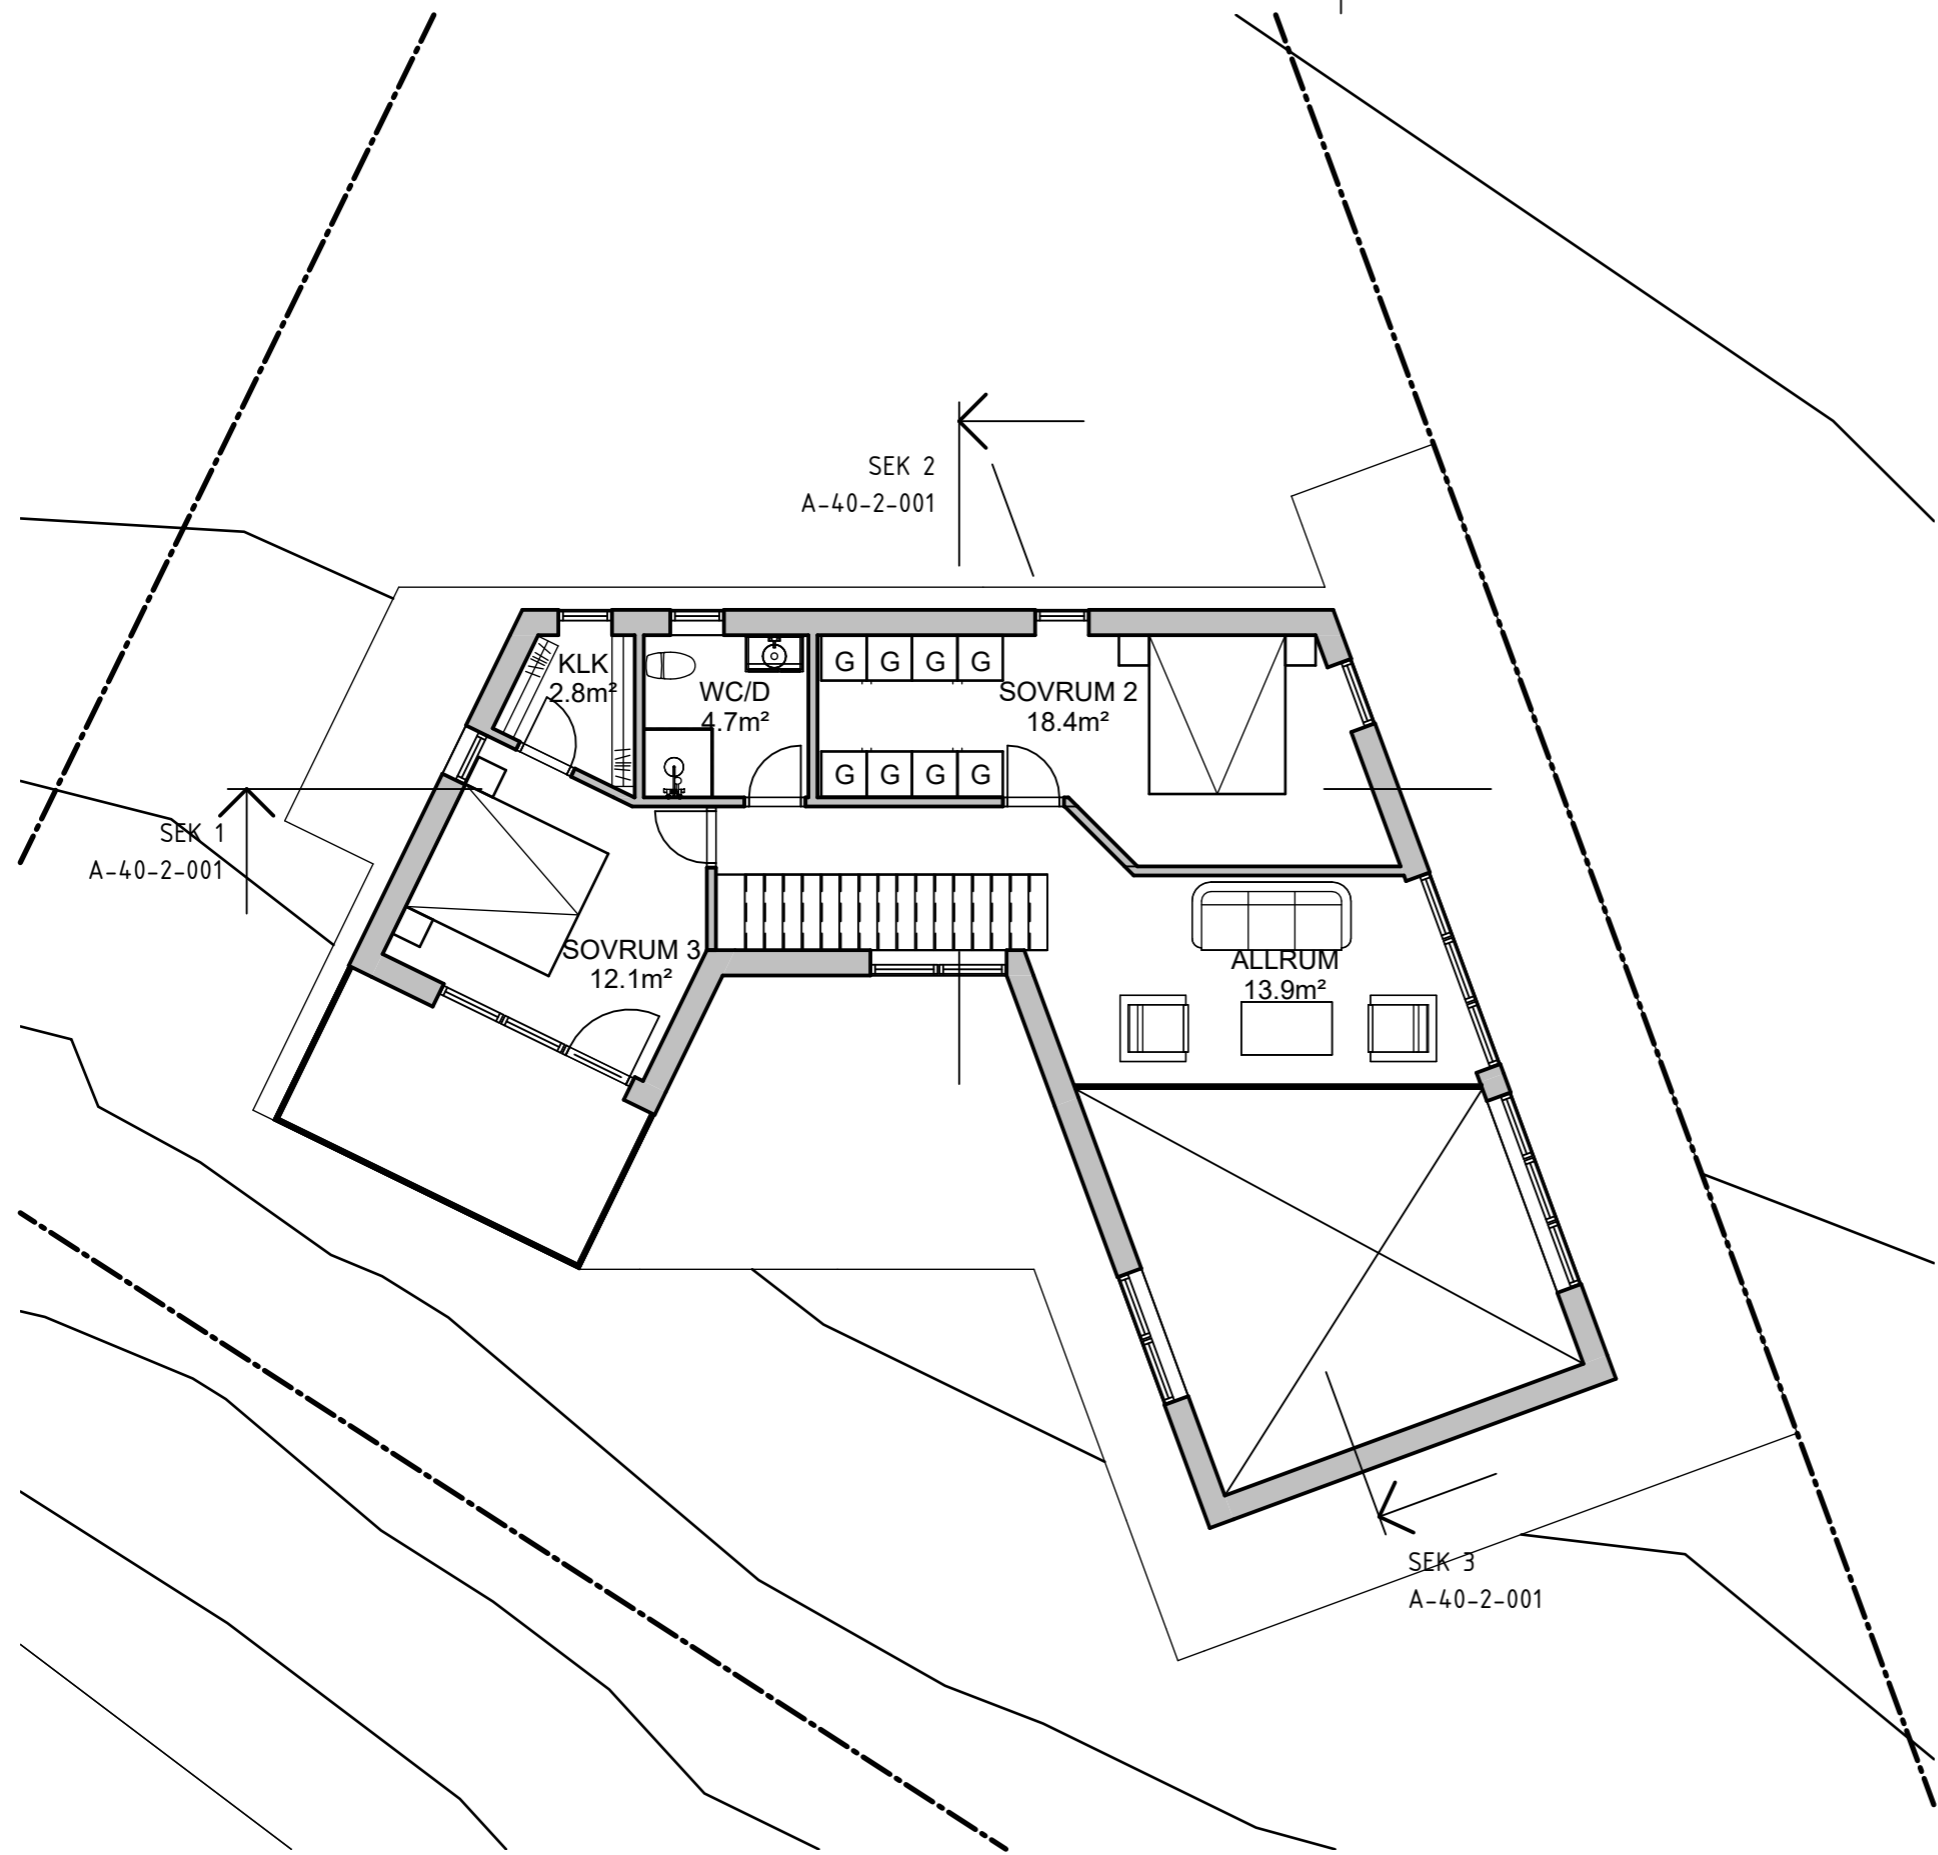


ANDRA PLAN 1:100

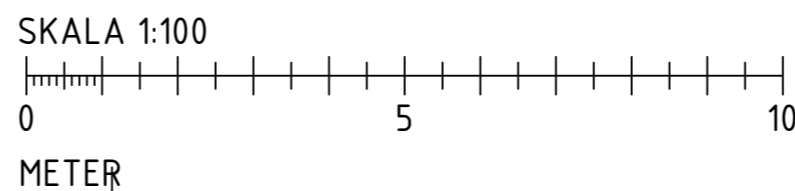


BTA: 190 kvm
BYA: 114.8 kvm
BOA: 163.6 kvm

BET	ÄNDRINGEN AVSER	DATUM	SIGN
BYGGLOVSHANDLING			
 ENTREPRENAD			
UPPDRAG.NR 211201	RITAD/KONSTR. AV VC	HANDLÄGGARE VC	
DATUM 2021-12-07	ANSVARIG TB		
ENBOSTADSHUS AVLEBRO 1:55, TROSA PLAN 2			
SKALA A3 1:100	NUMMER A-40-1-002	BET	

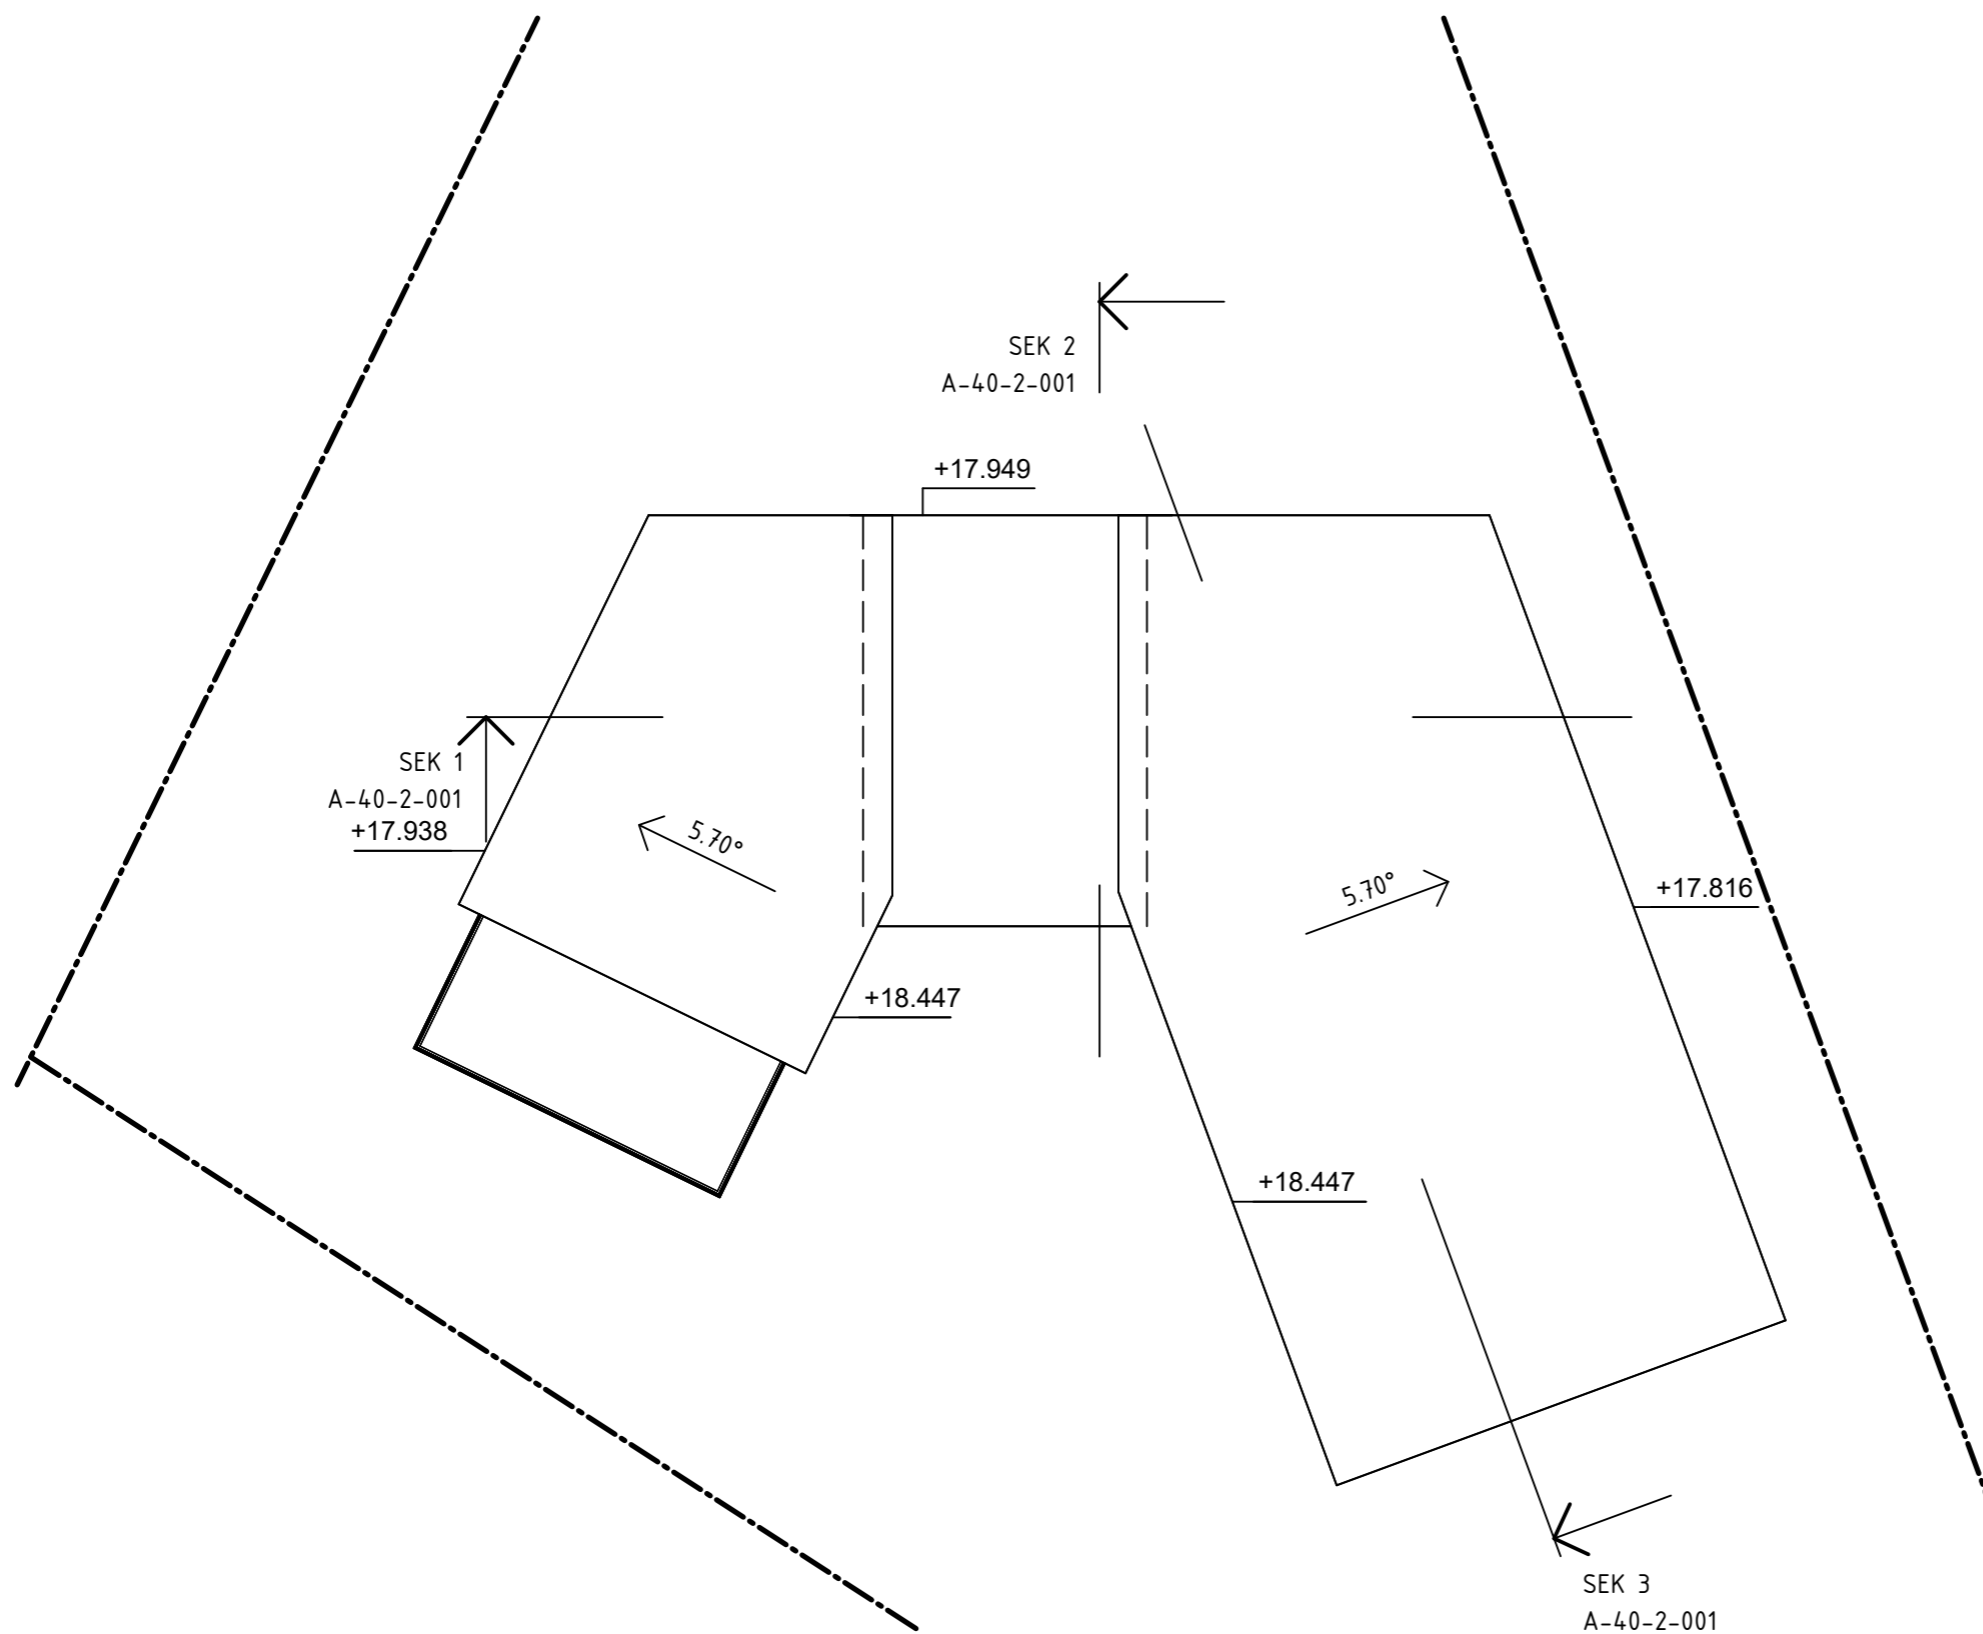

SKALA 1:100

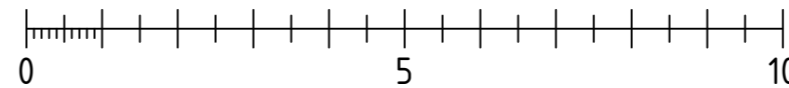

METER

BET	ÄNDRINGEN AVSER	DATUM	SIGN
BYGGLOVSHANDLING			
 ENTREPRENAD			
UPPDRAG.NR 211201	RITAD/KONSTR. AV VC	HANDLÄGGARE VC	
DATUM 2021-12-07	ANSVARIG TB		
ENBOSTADSHUS AVLEBRO 1:55, TROSA TAKPLAN			
SKALA A3 1:100	NUMMER A-40-1-003	BET	

TAK
18797

PLAN 2
15300

ENTRÉPLAN
12300



SEK 1 1 : 100

TAK
18797


PLAN 2
15300

ENTRÉPLAN
12300

BEF.
MARKLINJE

NY
MARKLINJE

BEF. MARKLINJE

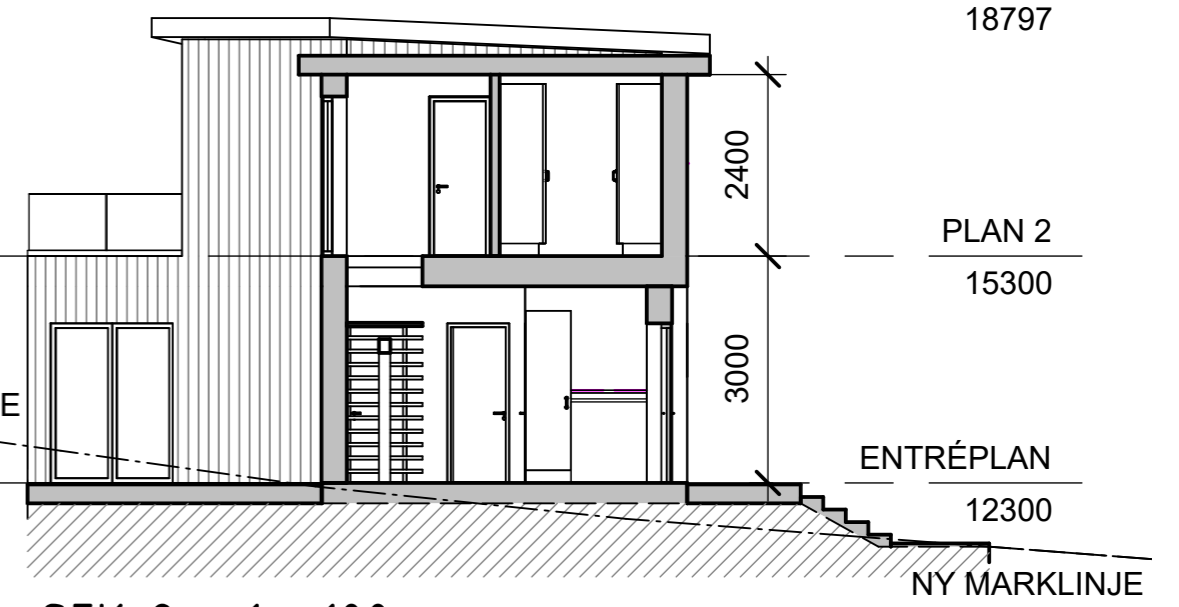

SEK 2 1 : 100

TAK
18797

PLAN 2
15300

ENTRÉPLAN
12300


BEF. MARKLINJE

NY MARKLINJE

SEK 3 1 : 100





SKALA 1:100

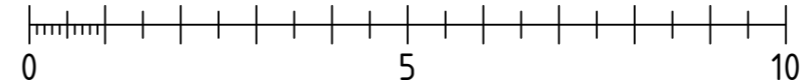


METER


BET	ÄNDRINGEN AVSER	DATUM	SIGN
BYGLOVSHANDLINGEN			
 ENTREPRENAD			
UPPDRAG.NR 211201	RITAD/KONSTR. AV VC	HANDLÄGGARE VC	
DATUM 2021-12-07	ANSVARIG TB		
ENBOSTADSHUS AVLEBRO 1:55, TROSA SEKTIONER			
SKALA A3 1:100	NUMMER A-40-2-001	BET	

OBS!
ALLA METALLPARTIER UTFÖRS I SVART

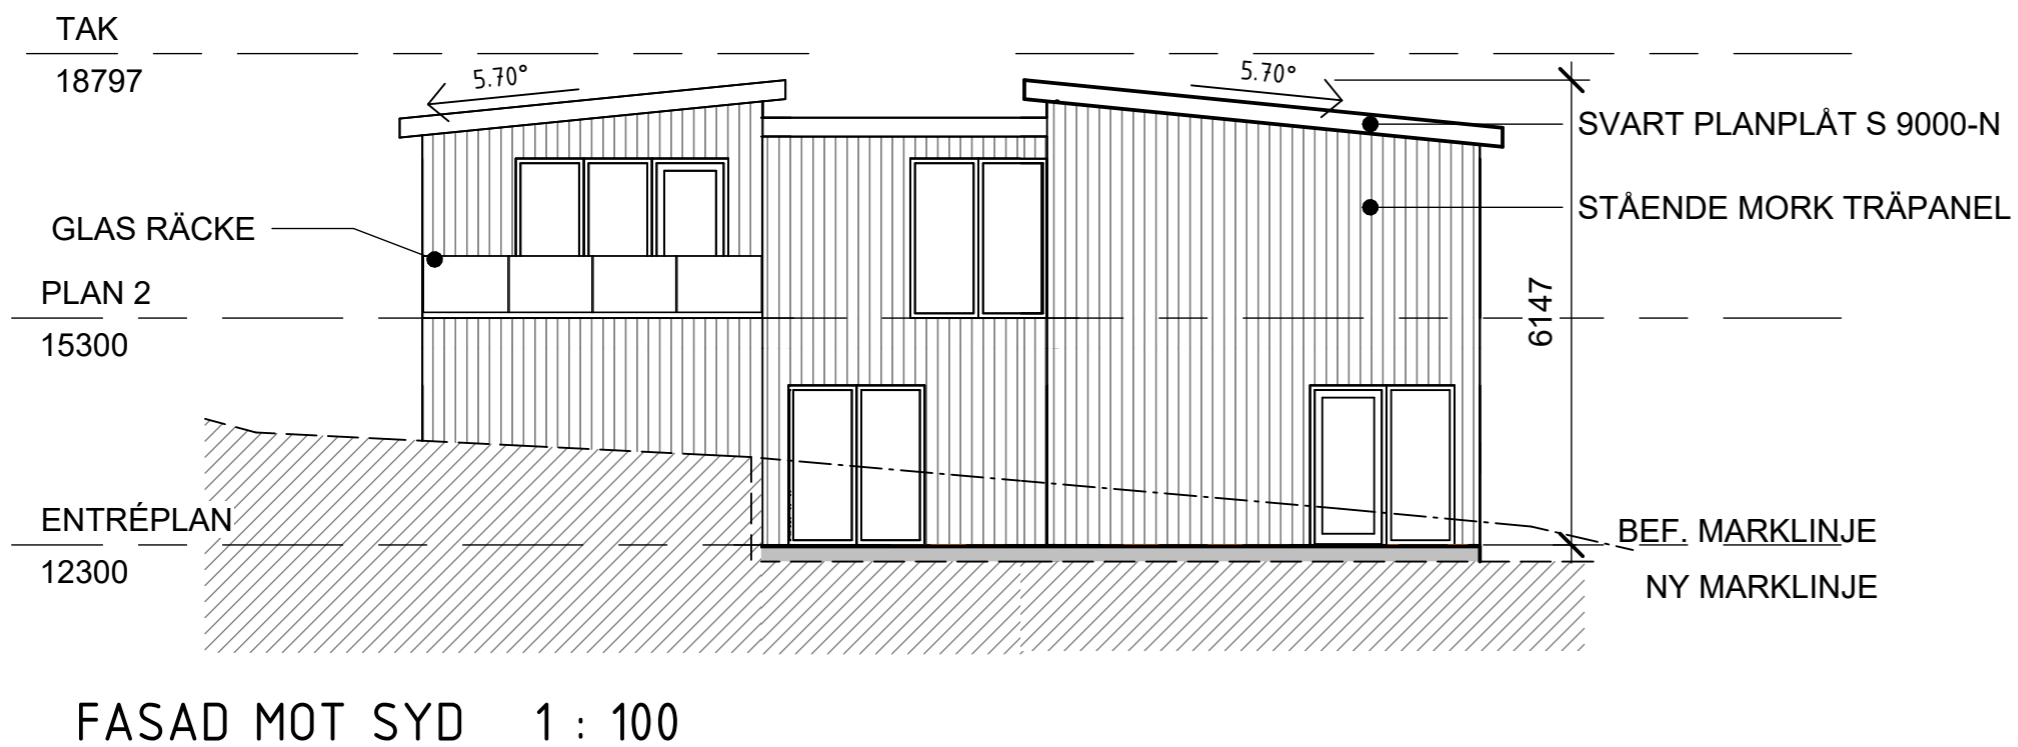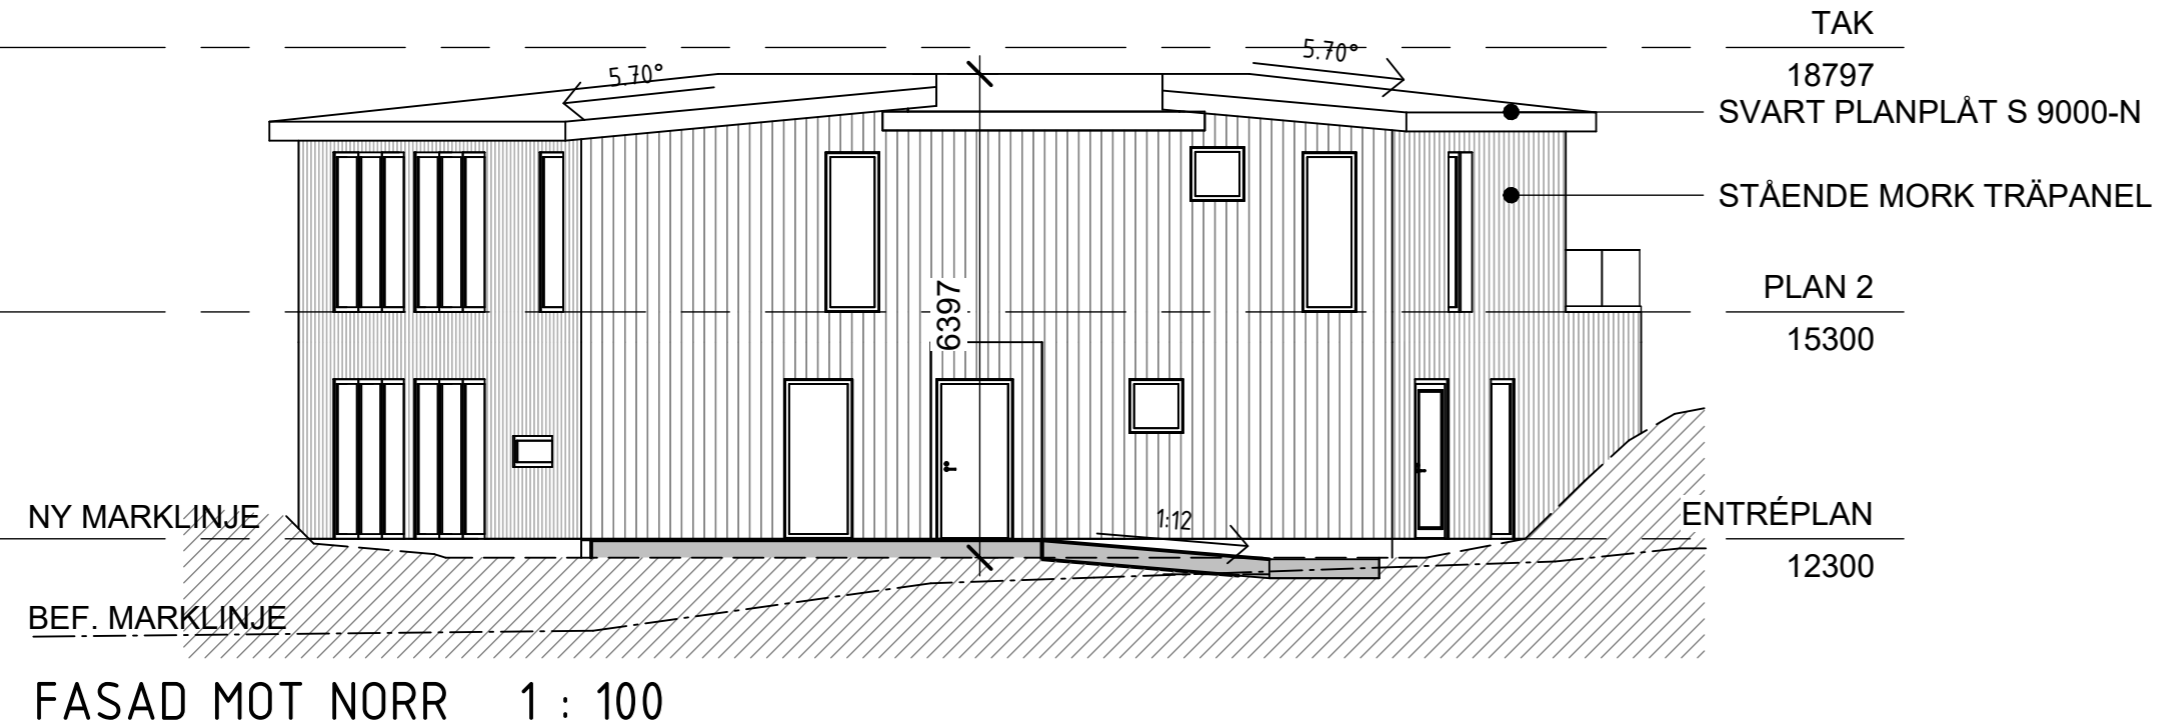


SKALA 1:100

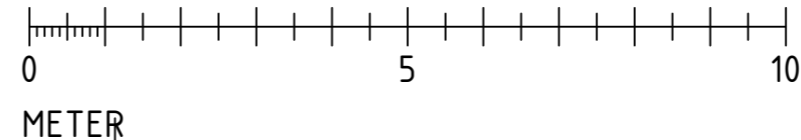

BET	ÄNDRINGEN AVSER	DATUM	SIGN
BYGGLOVSHANDLING			
 ENTREPRENAD			
UPPDRAG.NR 211201	RITAD/KONSTR. AV VC	HANDLÄGGARE VC	
DATUM 2021-12-07	ANSVARIG TB		
ENBOSTADSHUS AVLEBRO 1:55, TROSA FASADER			
SKALA A3 1:100	NUMMER A-40-3-001	BET	

OBS!
ALLA METALLPARTIER UTFÖRS I SVART

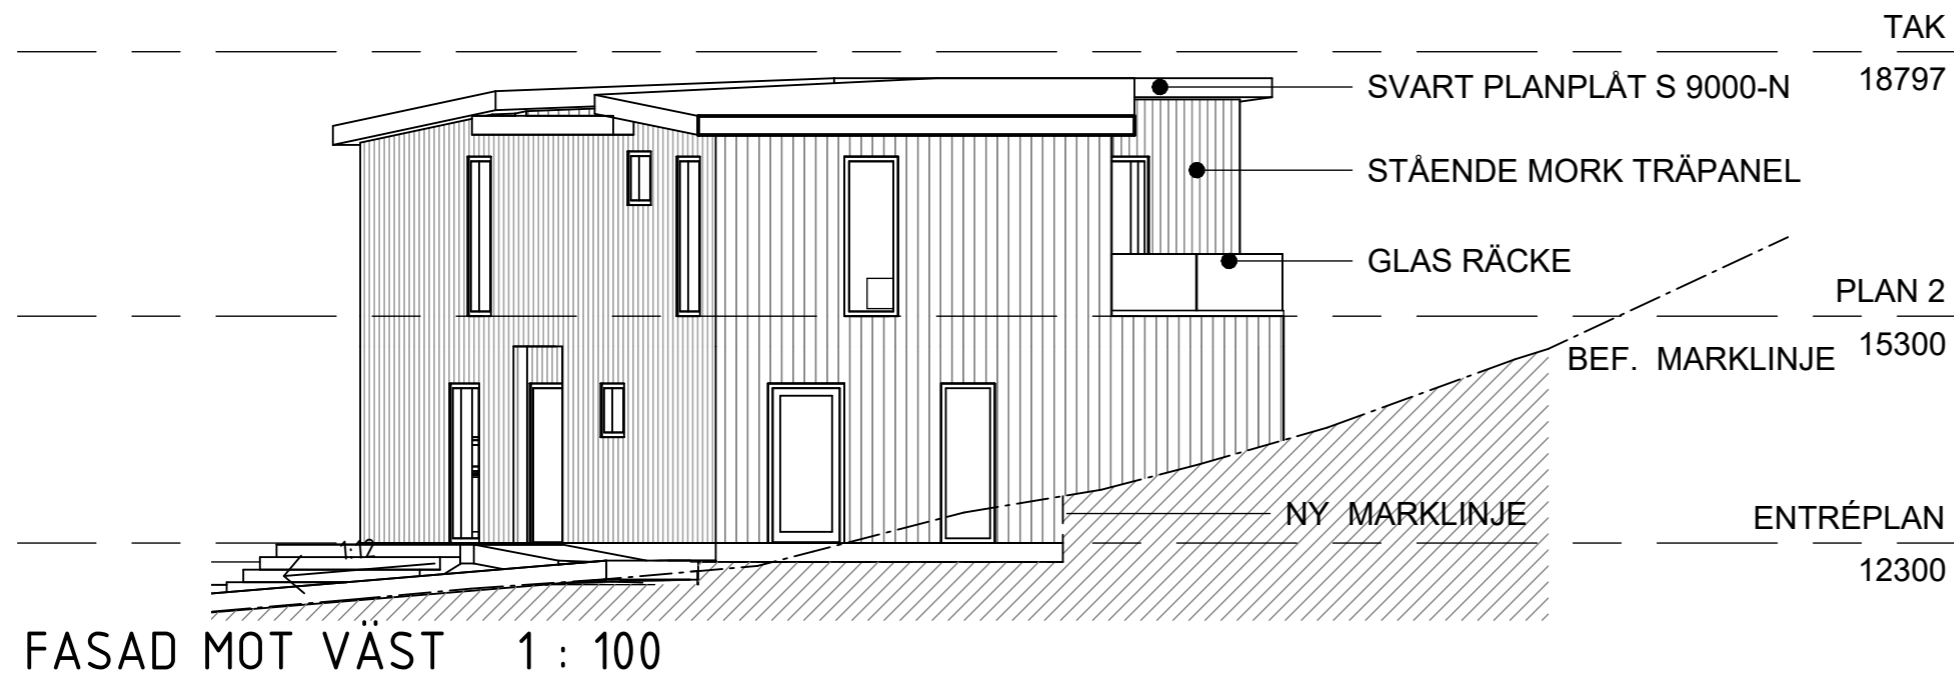


FASAD MOT VÄST 1 : 100



FASAD MOT ÖST 1 : 100

SKALA 1:100

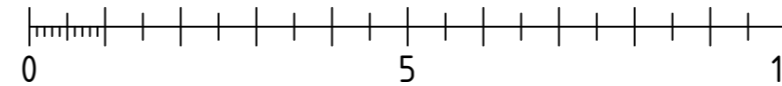

METER

BET	ÄNDRINGEN AVSER	DATUM	SIGN
-----	-----------------	-------	------

BYGGLOVSHANDLING



ENTREPRENAD

UPPDRAG.NR 211201	RITAD/KONSTR. AV VC	HANDLÄGGARE VC
DATUM 2021-12-07	ANSVARIG TB	

ENBOSTADSHUS
AVLEBRO 1:55, TROSA
FASADER

SKALA A3 1:100	NUMMER A-40-3-002	BET
-------------------	----------------------	-----