
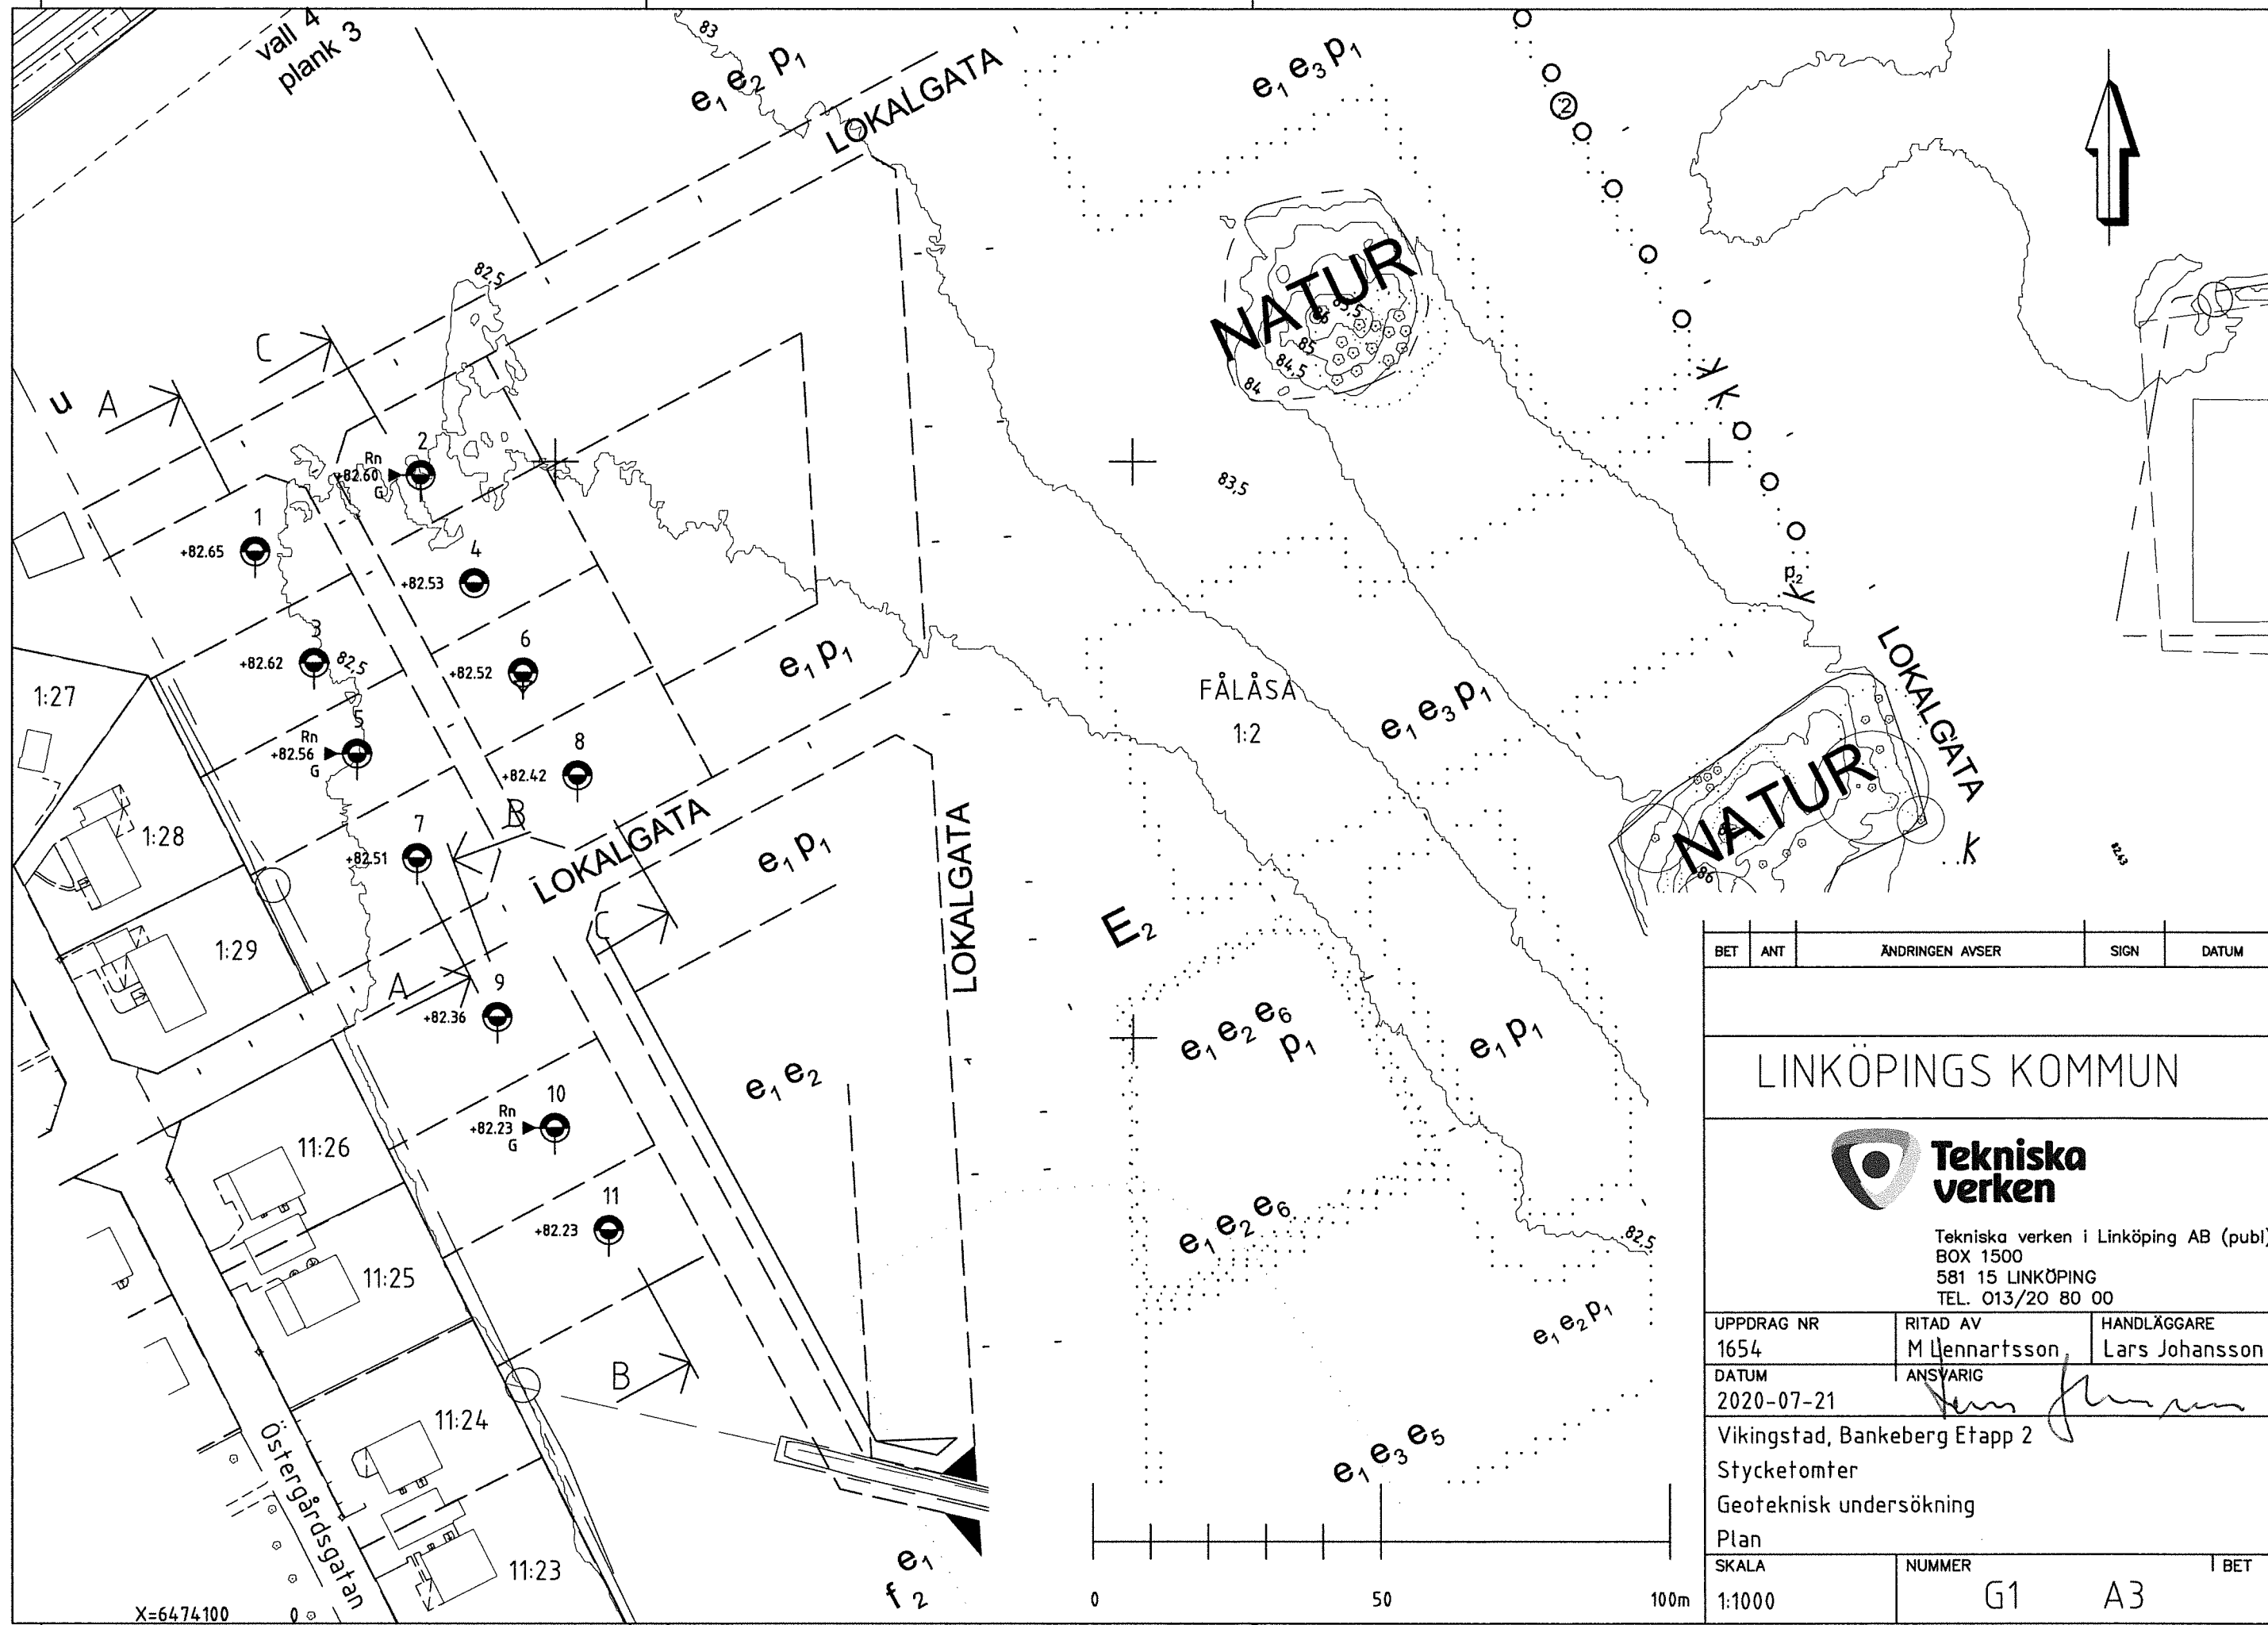


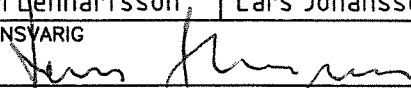

BET	ANT	ÄNDRINGEN AVSER	SIGN	DATUM
LINKÖPINGS KOMMUN				
Tekniska verken Tekniska verken i Linköping AB (publ) BOX 1500 581 15 LINKÖPING TEL. 013/20 80 00				
UPPDRAG NR 1654		RITAD AV M Lennartsson	HANDLÄGGARE Lars Johansson	
DATUM 2020-07-21		ANSVARIG 		
Vikingstad, Bankeberg Etapp 2				
Stycketomter				
Geoteknisk undersökning				
Plan				
SKALA 1:1000		NUMMER G1 A3		BET