




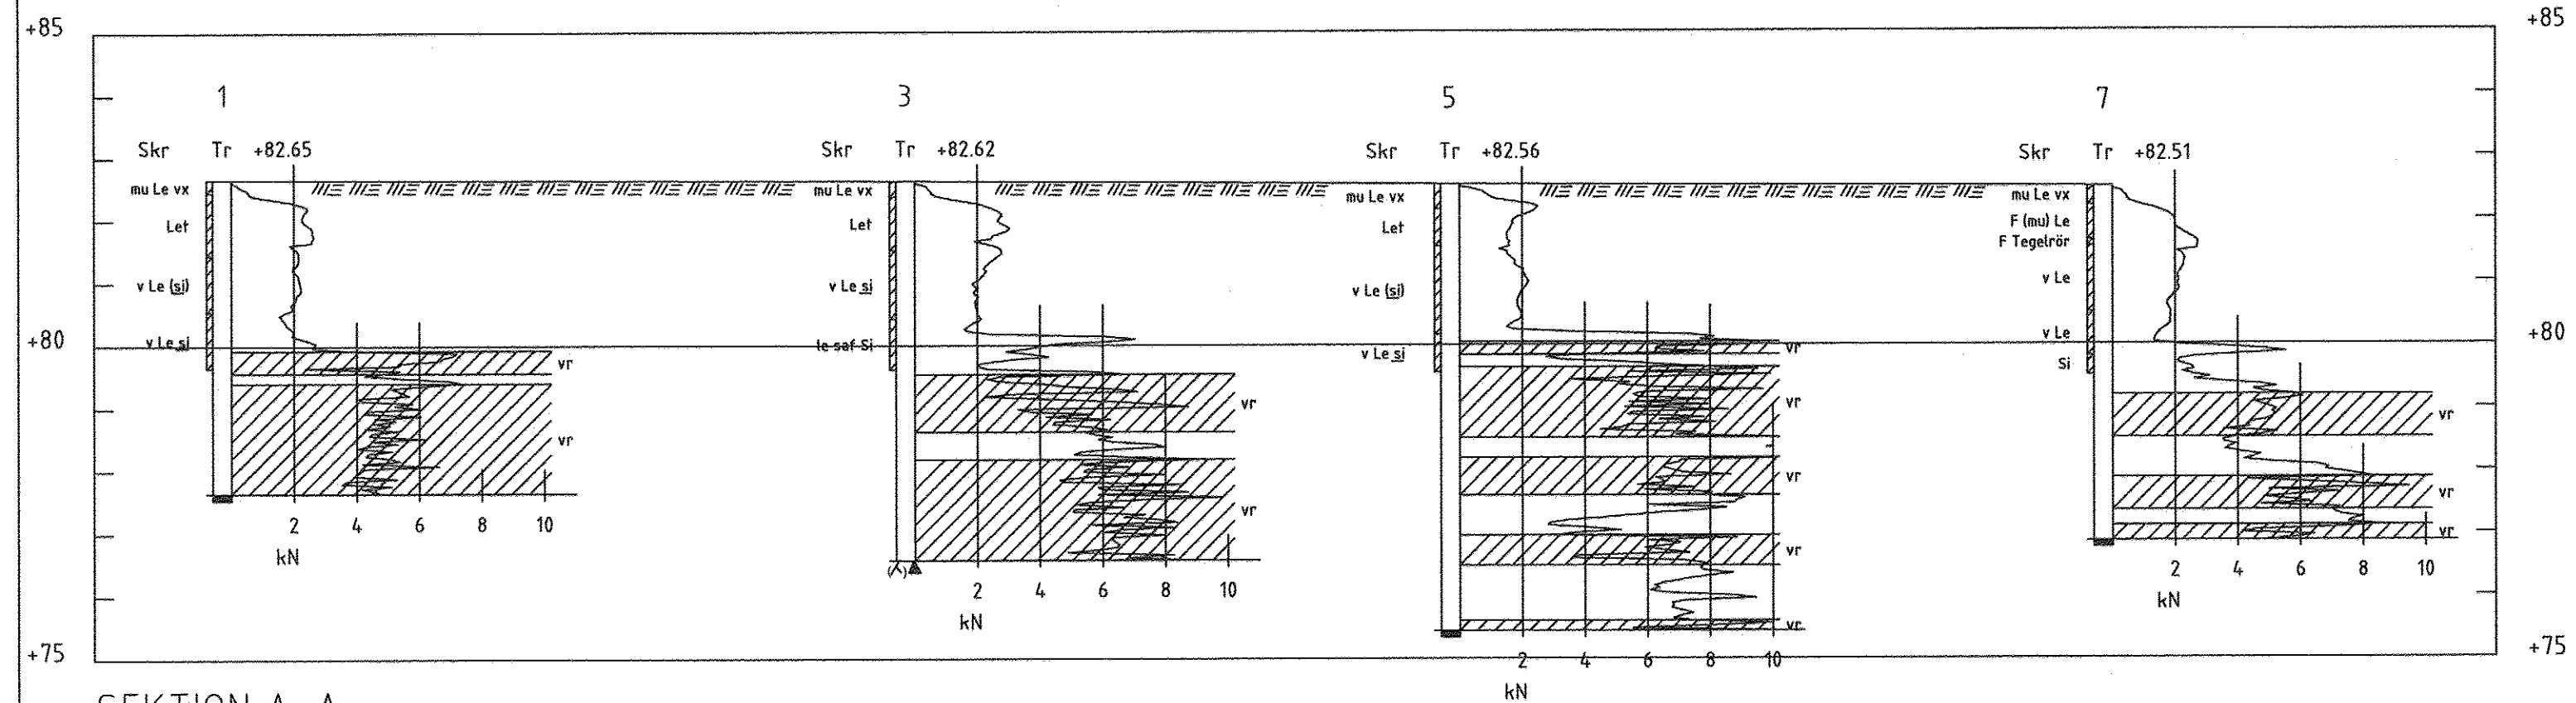

SEKTION A-A
H 1: 100 L 1: 200

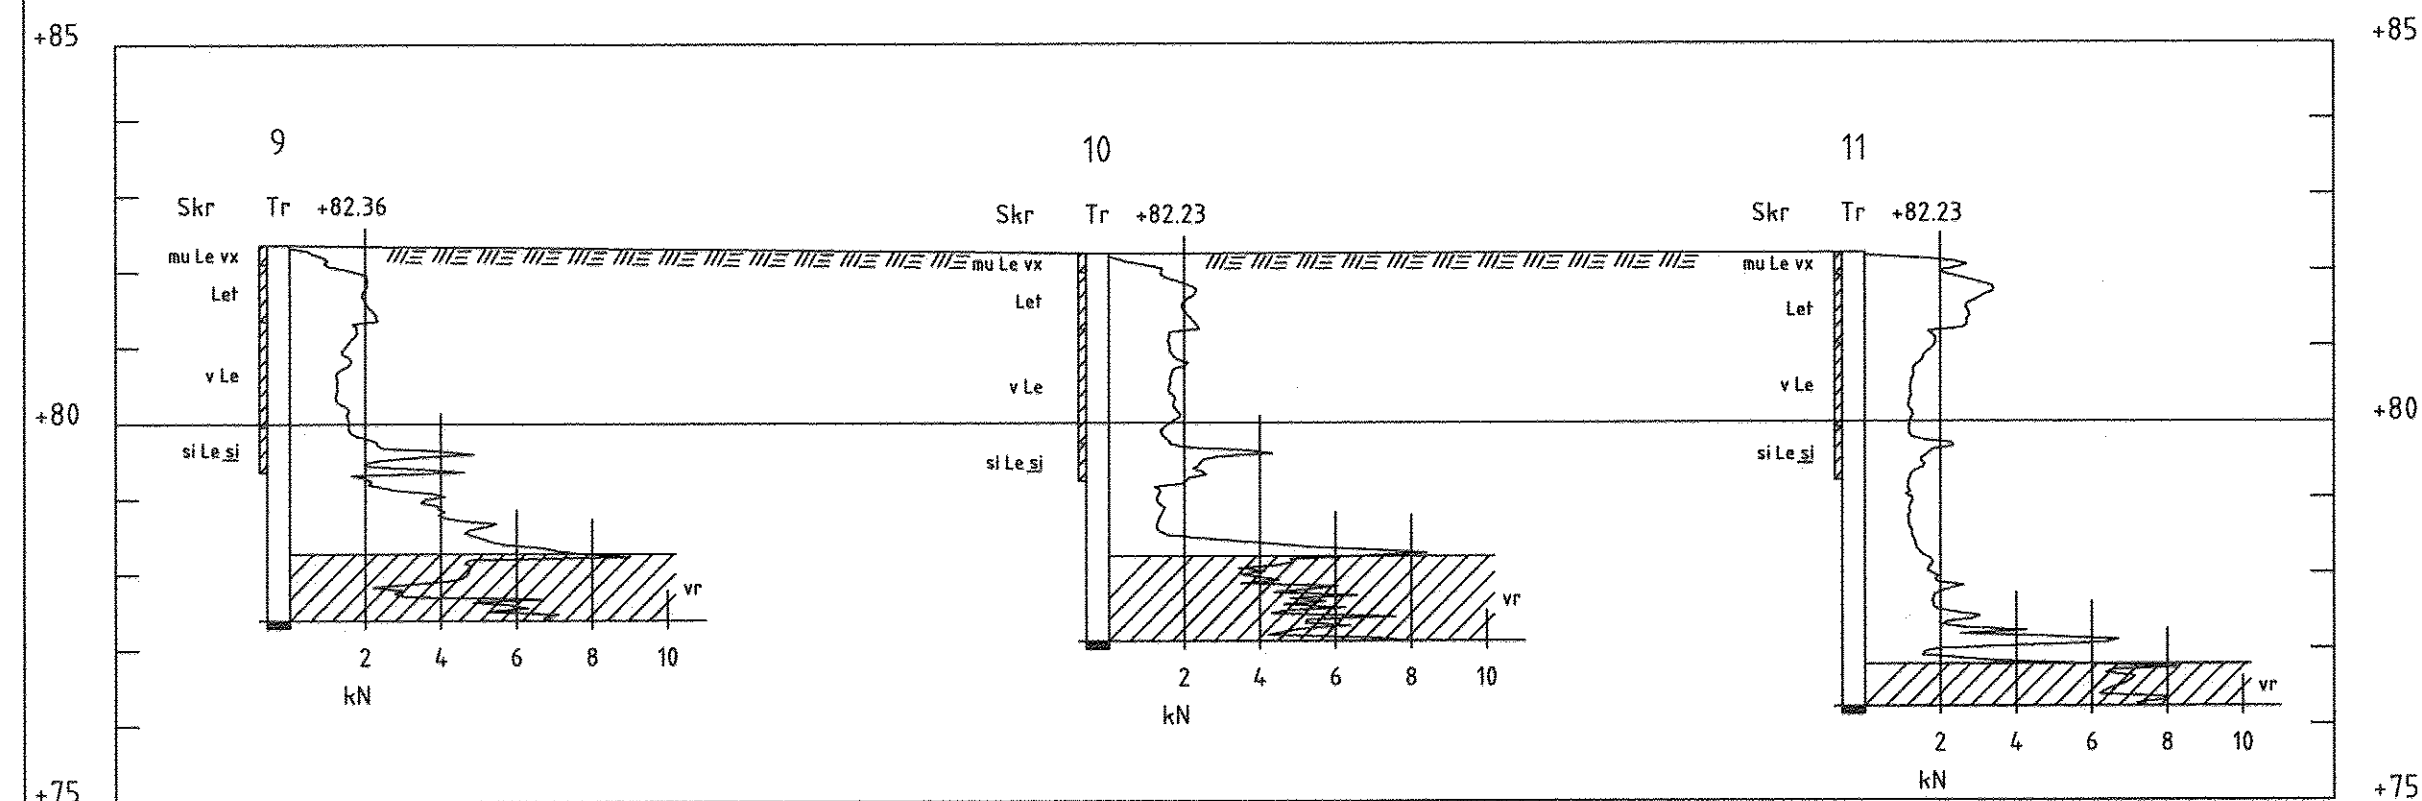


SEKTION B-B
H 1: 100 L 1: 200

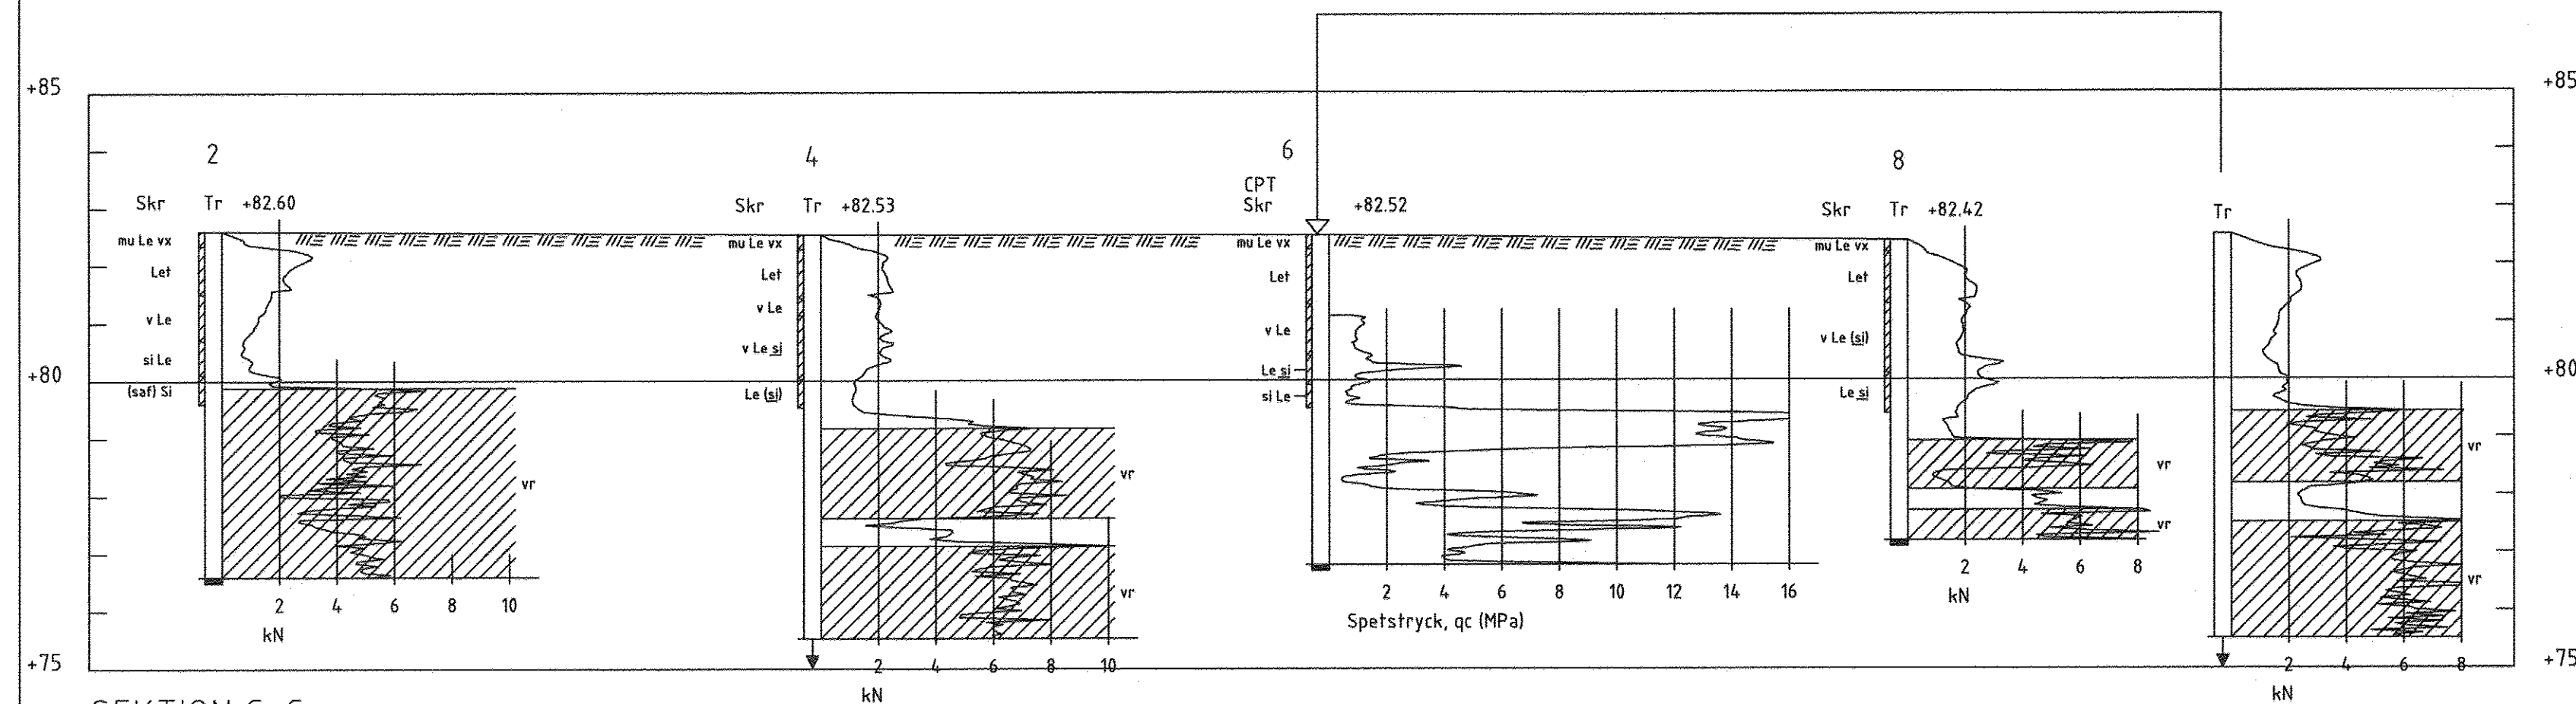

SEKTION C-C
H 1: 100 L 1: 200

+85

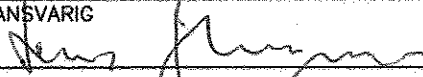BET	ANT	ÄNDRINGEN AVSER	SIGN	DATUM
LINKÖPINGS KOMMUN				
				
Tekniska verken				
Tekniska verken i Linköping AB (publ) BOX 1500 581 15 LINKÖPING TEL. 013/20 80 00				
UPPDRAG NR 1654	RITAD AV M Lennartsson	HANDLÄGGARE Lars Johansson		
DATUM 2020-07-21	ANSVARIG			
Vikingsstad, Bankeberg Etapp 2				
Stycketomter				
Geoteknisk undersökning				
Sektioner				
SKALA 1:100, 1:200	NUMMER G2	A2		

+80

+75