


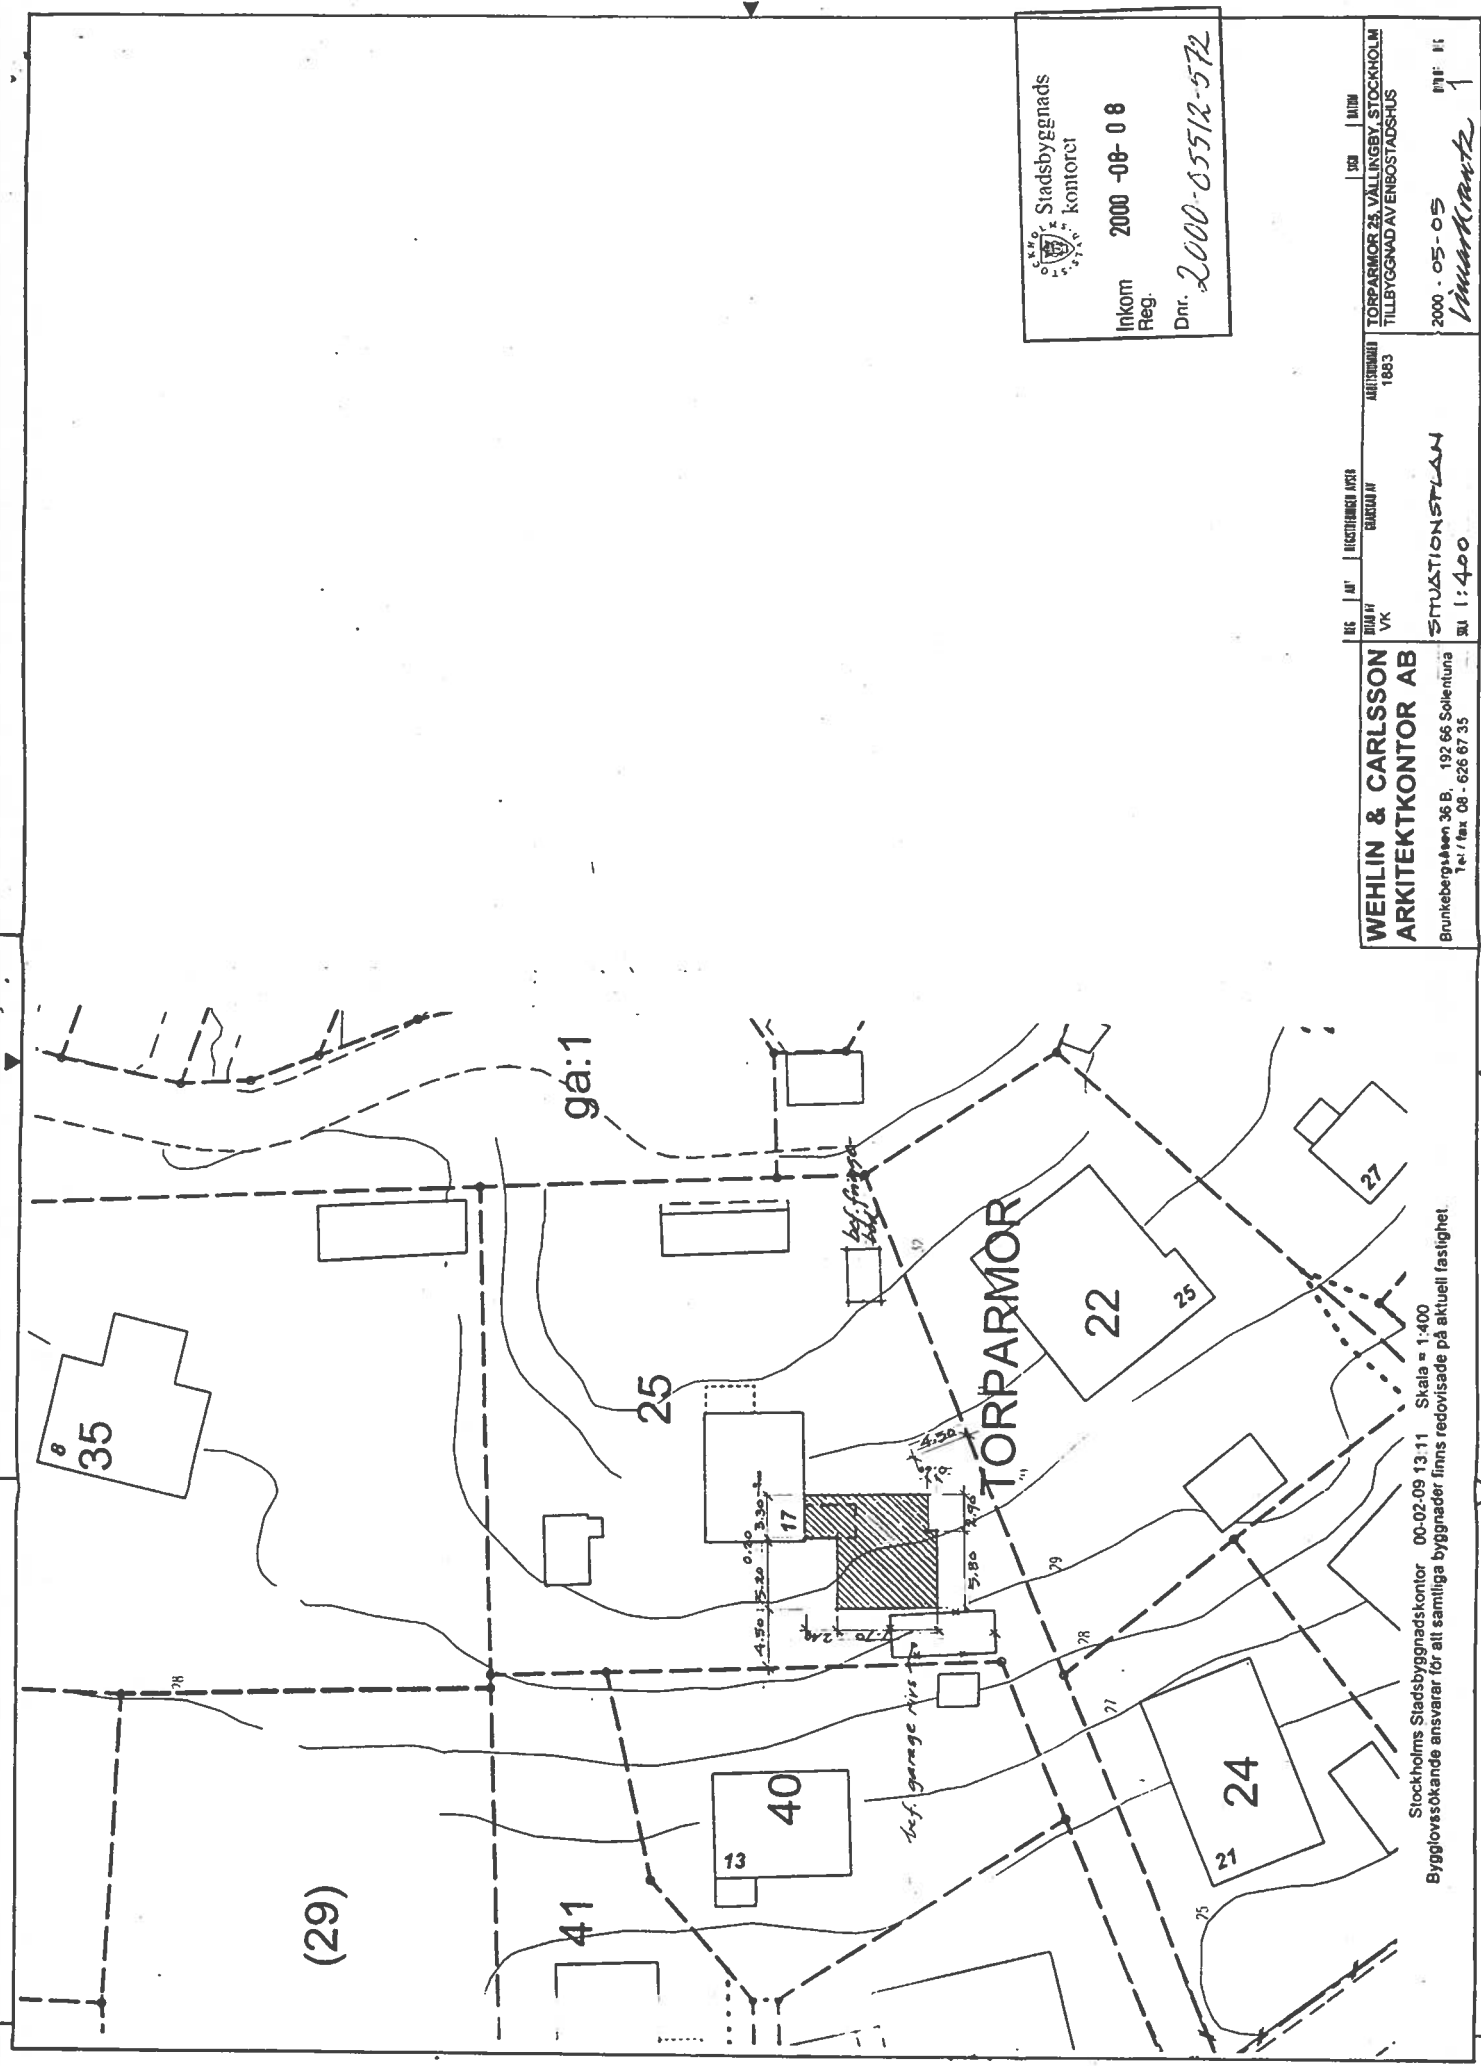

Stockholms Stadsbyggnads
kontoret
Inkom 2000-08-08
Reg.
Dnr. 2000-05512-572

WEHLIN & CARLSSON ARKITEKTKONTOR AB Brunkebergsgatan 36 B, 192 66 Solentuna Tel / fax 08 - 626 67 35		BYGGNAD VK		BESKÄDNING LÖST		BYGGNAD 1883		STAD 1883		STAD 1883	
STUATIONSTYLLAN		1:400		2000-05-05		1		1		1	