





Bygg- och miljöförvaltningen  
Geodataavdelningen

Kungsbacka

# NYBYGGNADSKARTA

FASTIGHET  
**BÄCKEN 3:27**

ADRESS  
**Törnrosvägen 3**

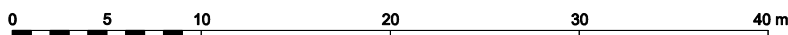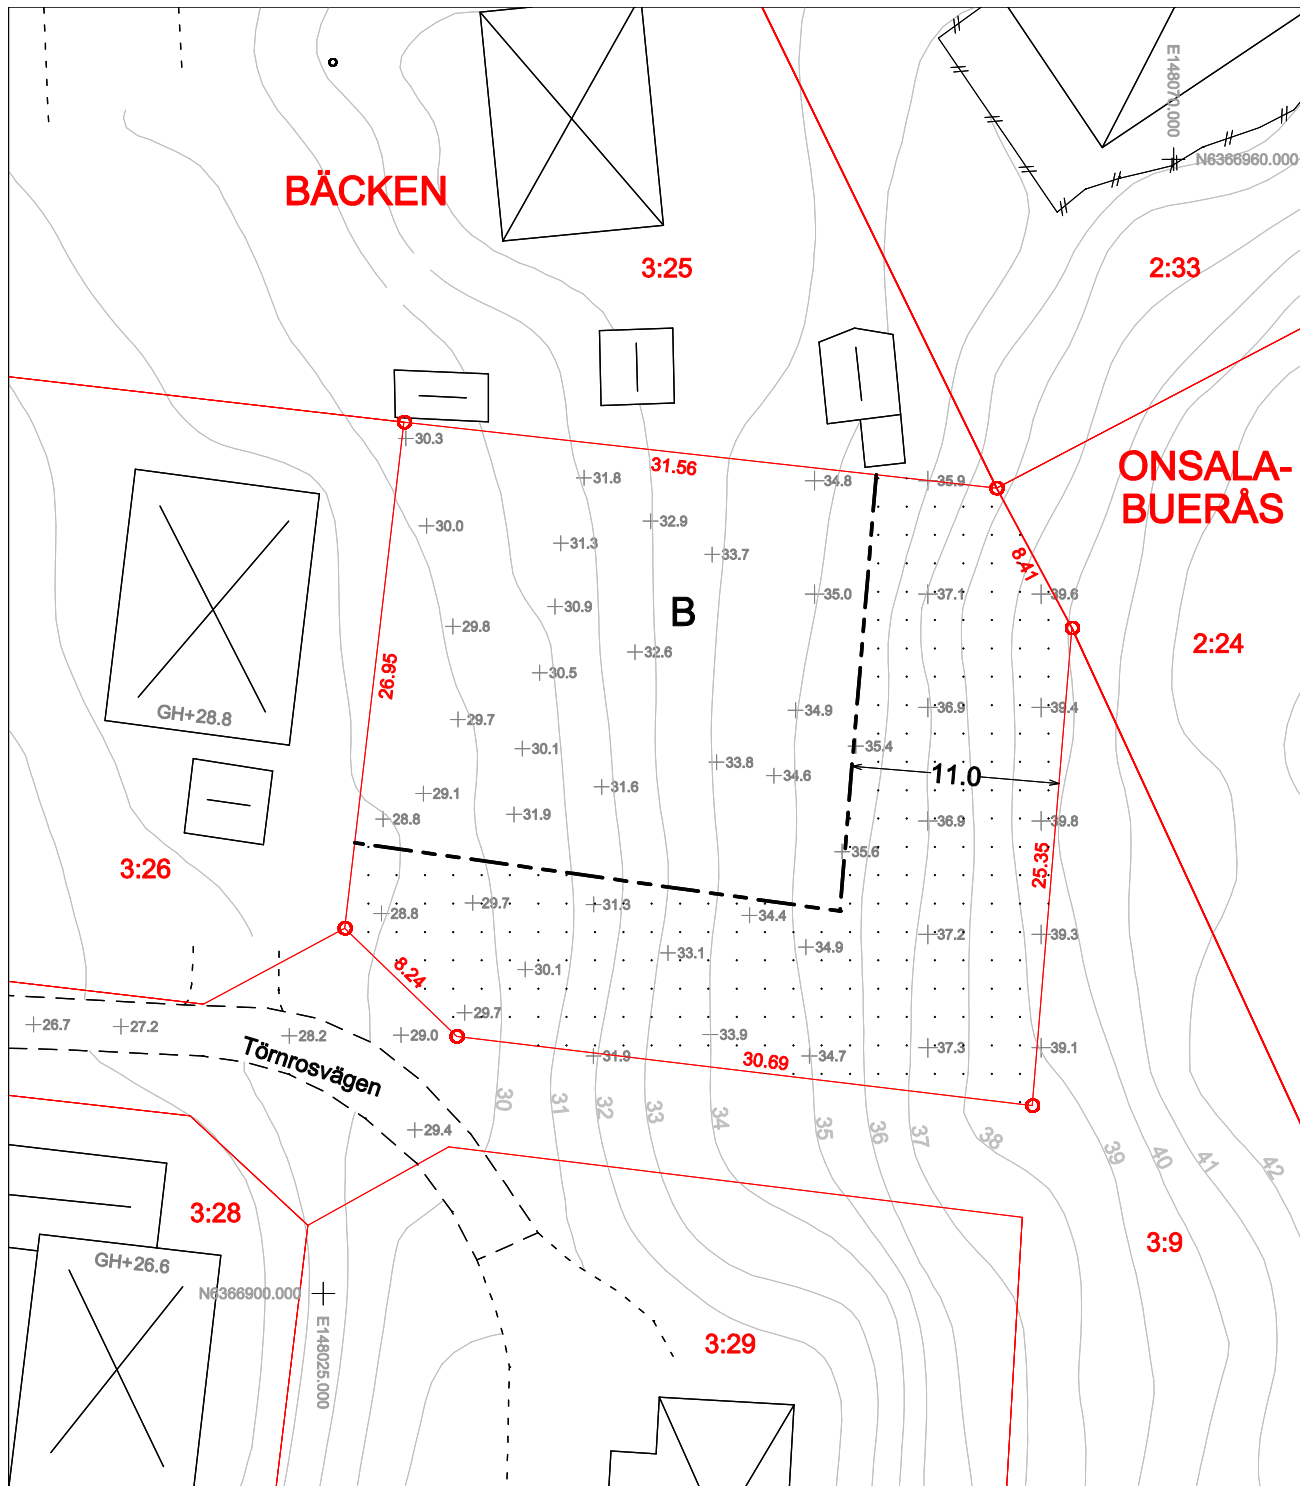

DETALJPLAN  
O101, O101A

FASTSTÄLLD  
1968-03-15, 2005-10-06

Upprättad 2021-06-28 av:

Detaljplanebestämmelser och teckenförklaring enligt bifogat dokument.

Rättigheter kan vara ofullständigt redovisat.

Kartan innehåller detaljer med varierande noggrannhet.

.....  
Patrik Stenberg, Mättningsingenjör

PLANSYSTEM  
SWEREF 99 12 00

HÖJDSYSTEM  
RH 2000

DIARIENUMMER  
N69/21

RITAD AV  
IP

ANMÄRKNING

REVIDERAD

SKALA  
1:400