





Fasad mot Öster
SKALA 1 : 200




Fasad mot Väster
SKALA 1 : 200

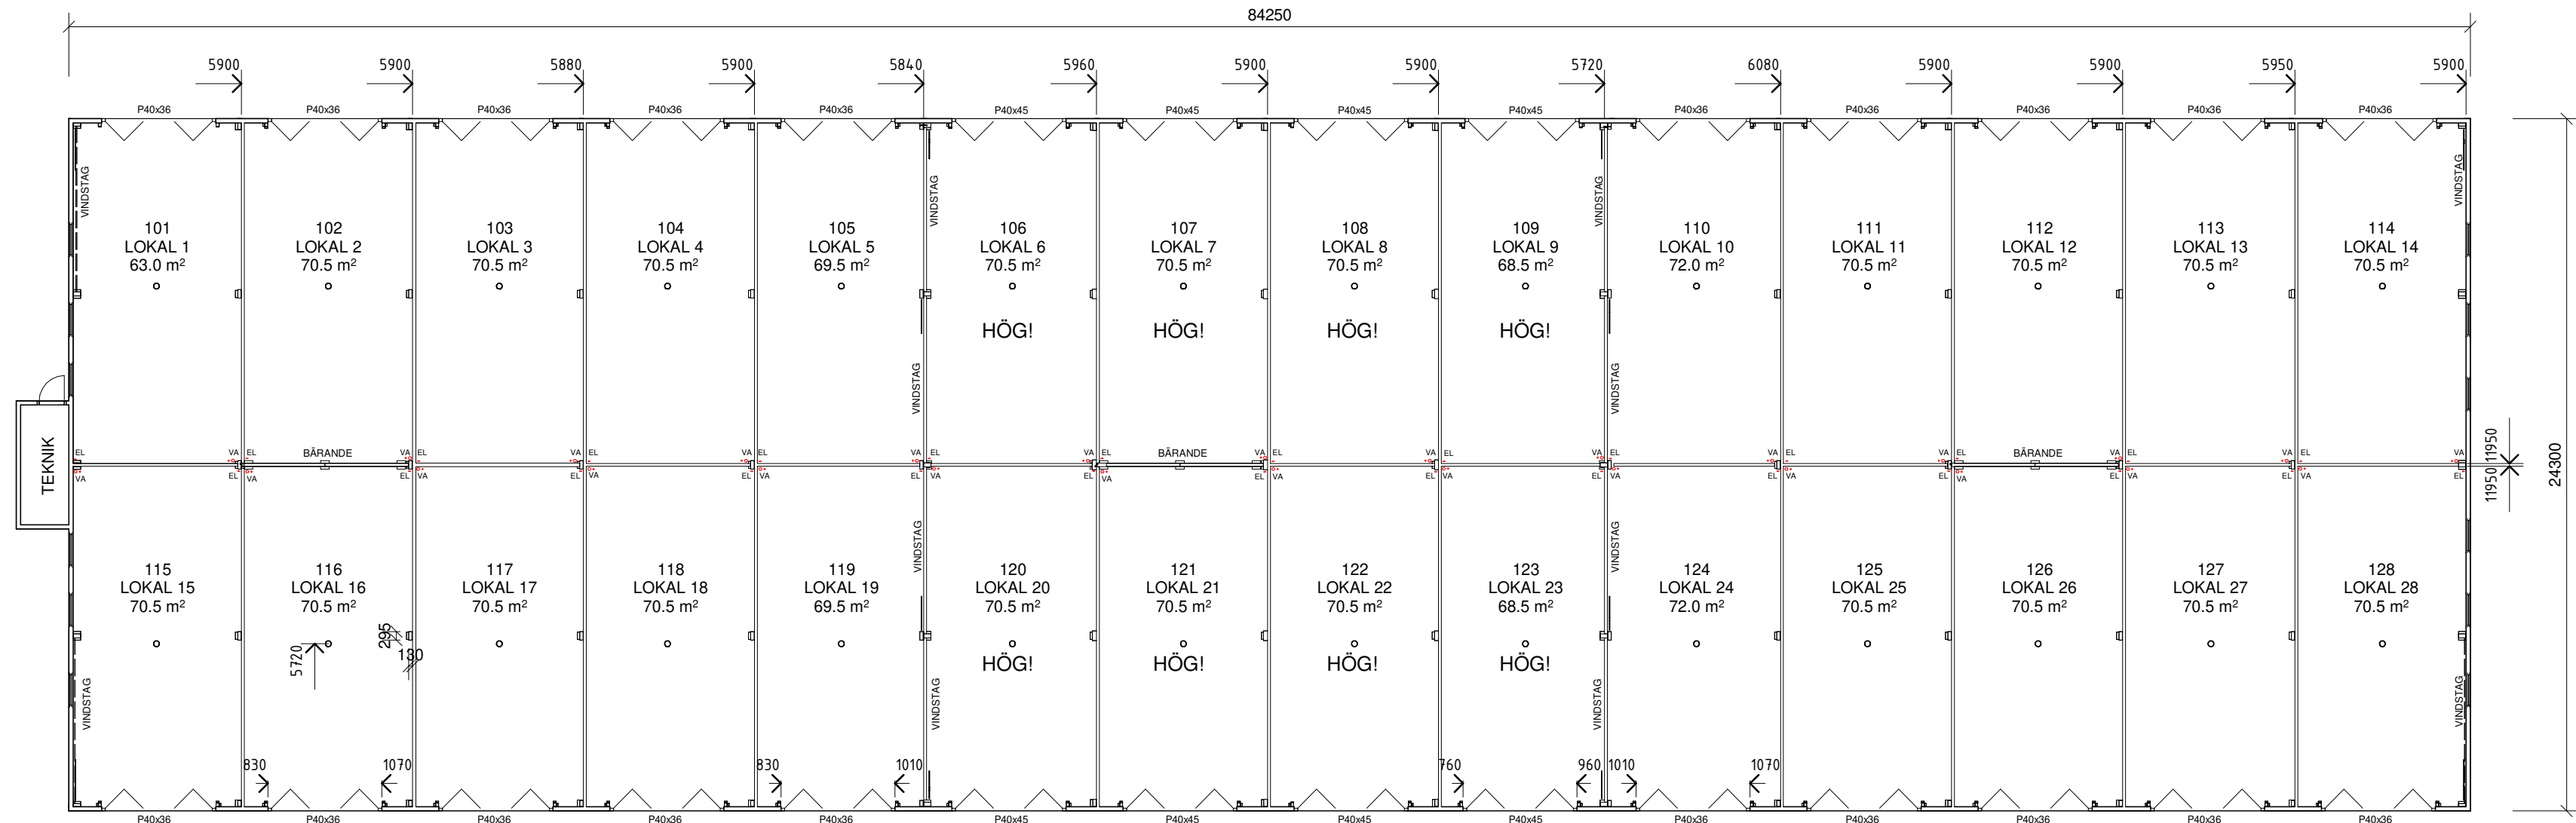


Plan 1
SKALA 1 : 200

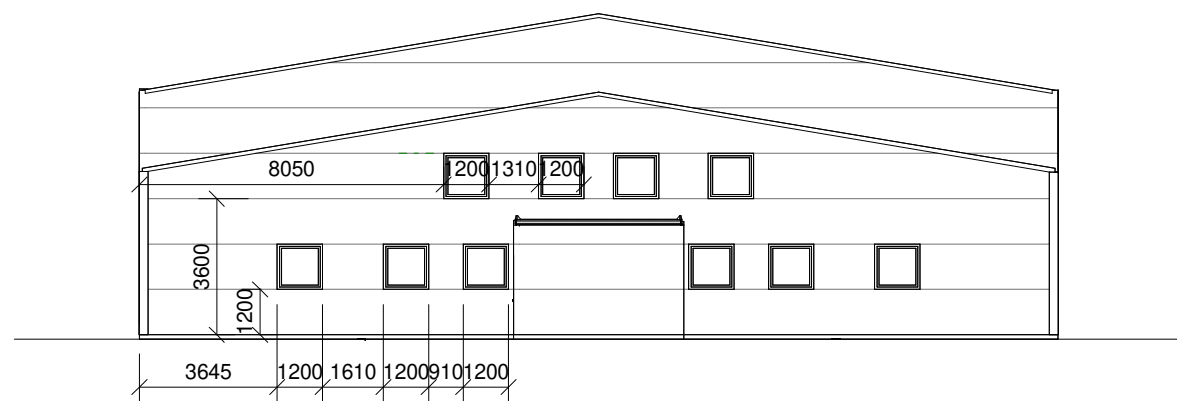


Fasad mot Söder
SKALA 1 : 200

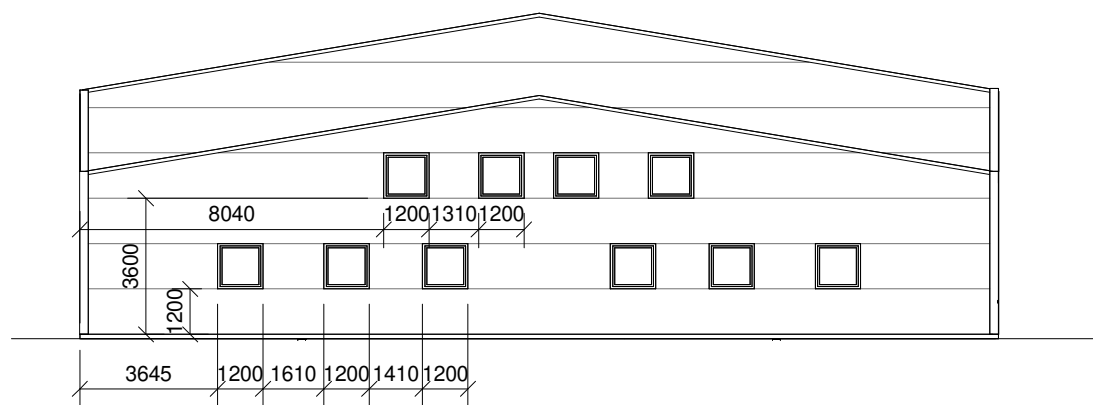



Fasad mot Norr
SKALA 1 : 200

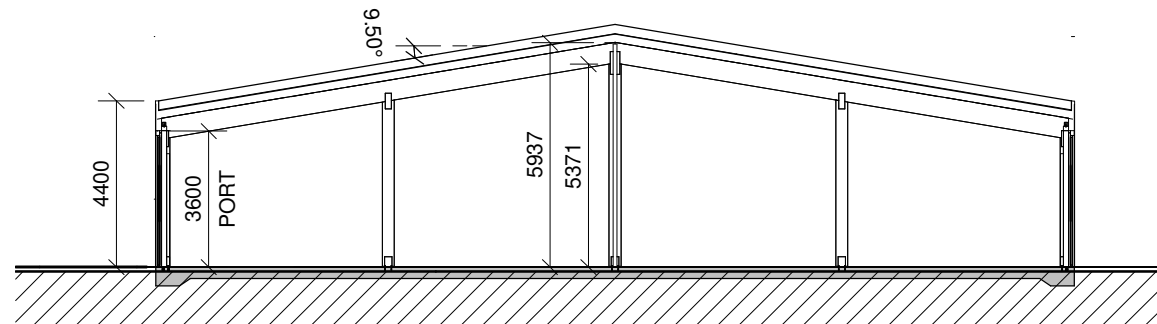

Sektion Låg Lokal
SKALA 1 : 200

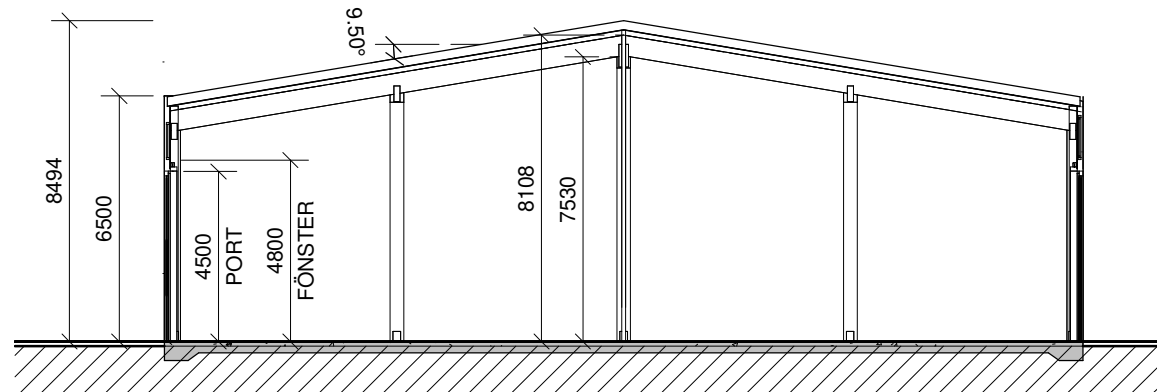

Sektion Hög Lokal
SKALA 1 : 200

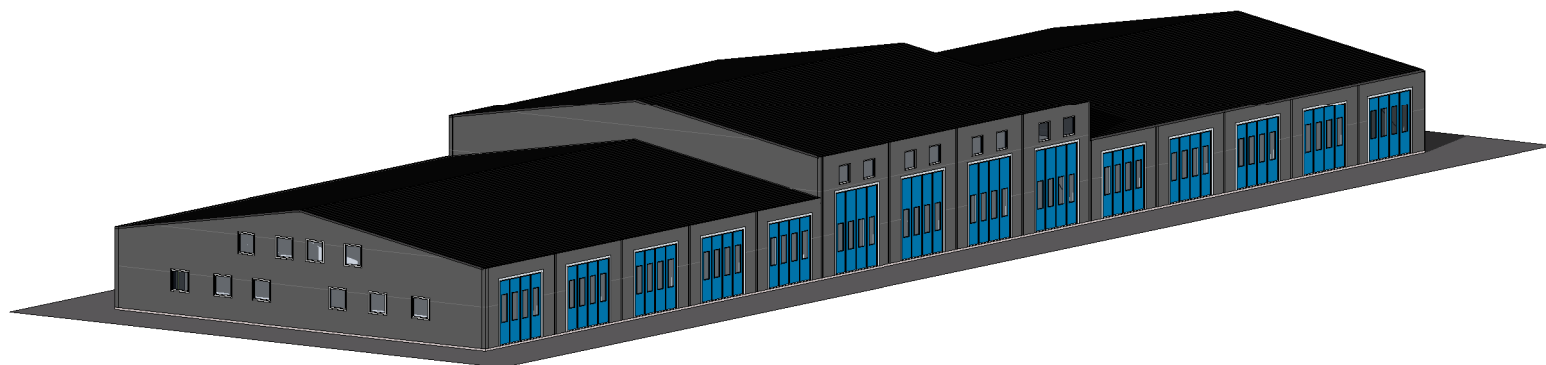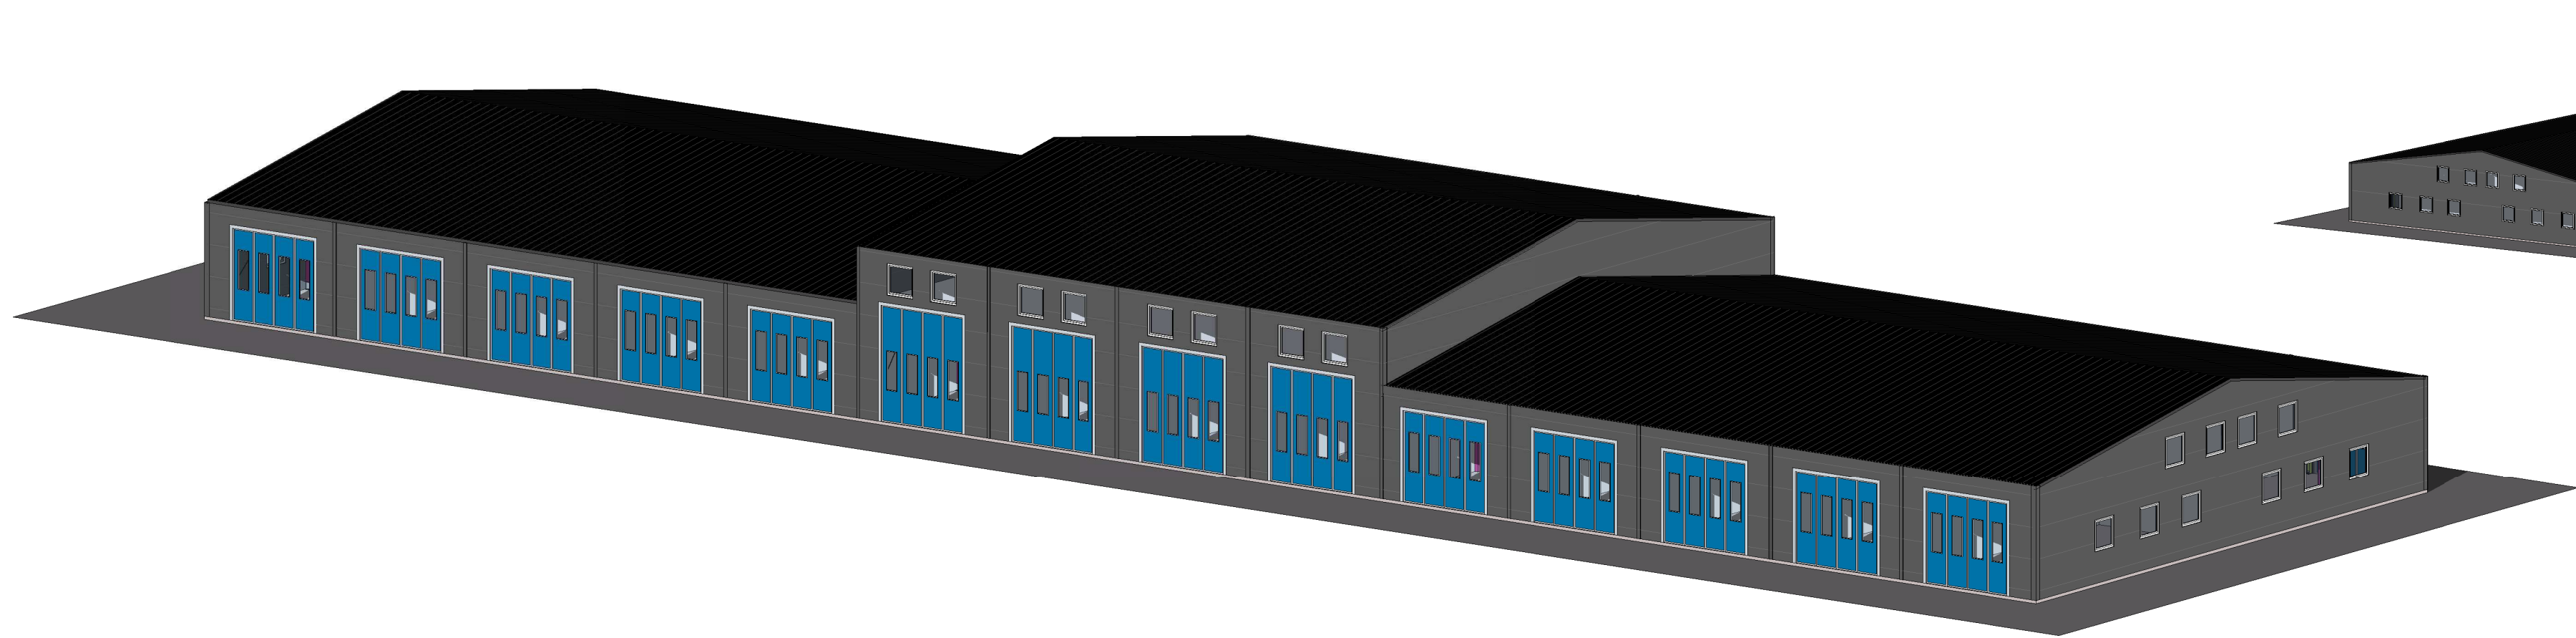

BET	ÄNDRINGEN AVSER	DATUM	SIGN
GRANSKNINGSHANDLING			
Smart Yta Motala			
Slånbåret 5			
smart yta			
X GranfloBygg		0474-77 30 70	
UPPDRAG NR	RITAD/KONSTR AV	UPPDRAGSLEDARE	
22132	E.Harnesk	D.Håkansson	
DATUM	ANSVARIG		
2022-05-26	A.Edvardsson		
Nybyggnad Industriradhus			
Plan, Fasad, Sektion			
SKALA	NUMMER	BET	
A1 1:200	A40.1-1100		
A3 1:400			