


2022-05-26 12:00:21 \\GBFS01\BYGGsamordnaren\22132_Smart Yta Motala E-lapp 3\Extern\SmartYta_2.rvt

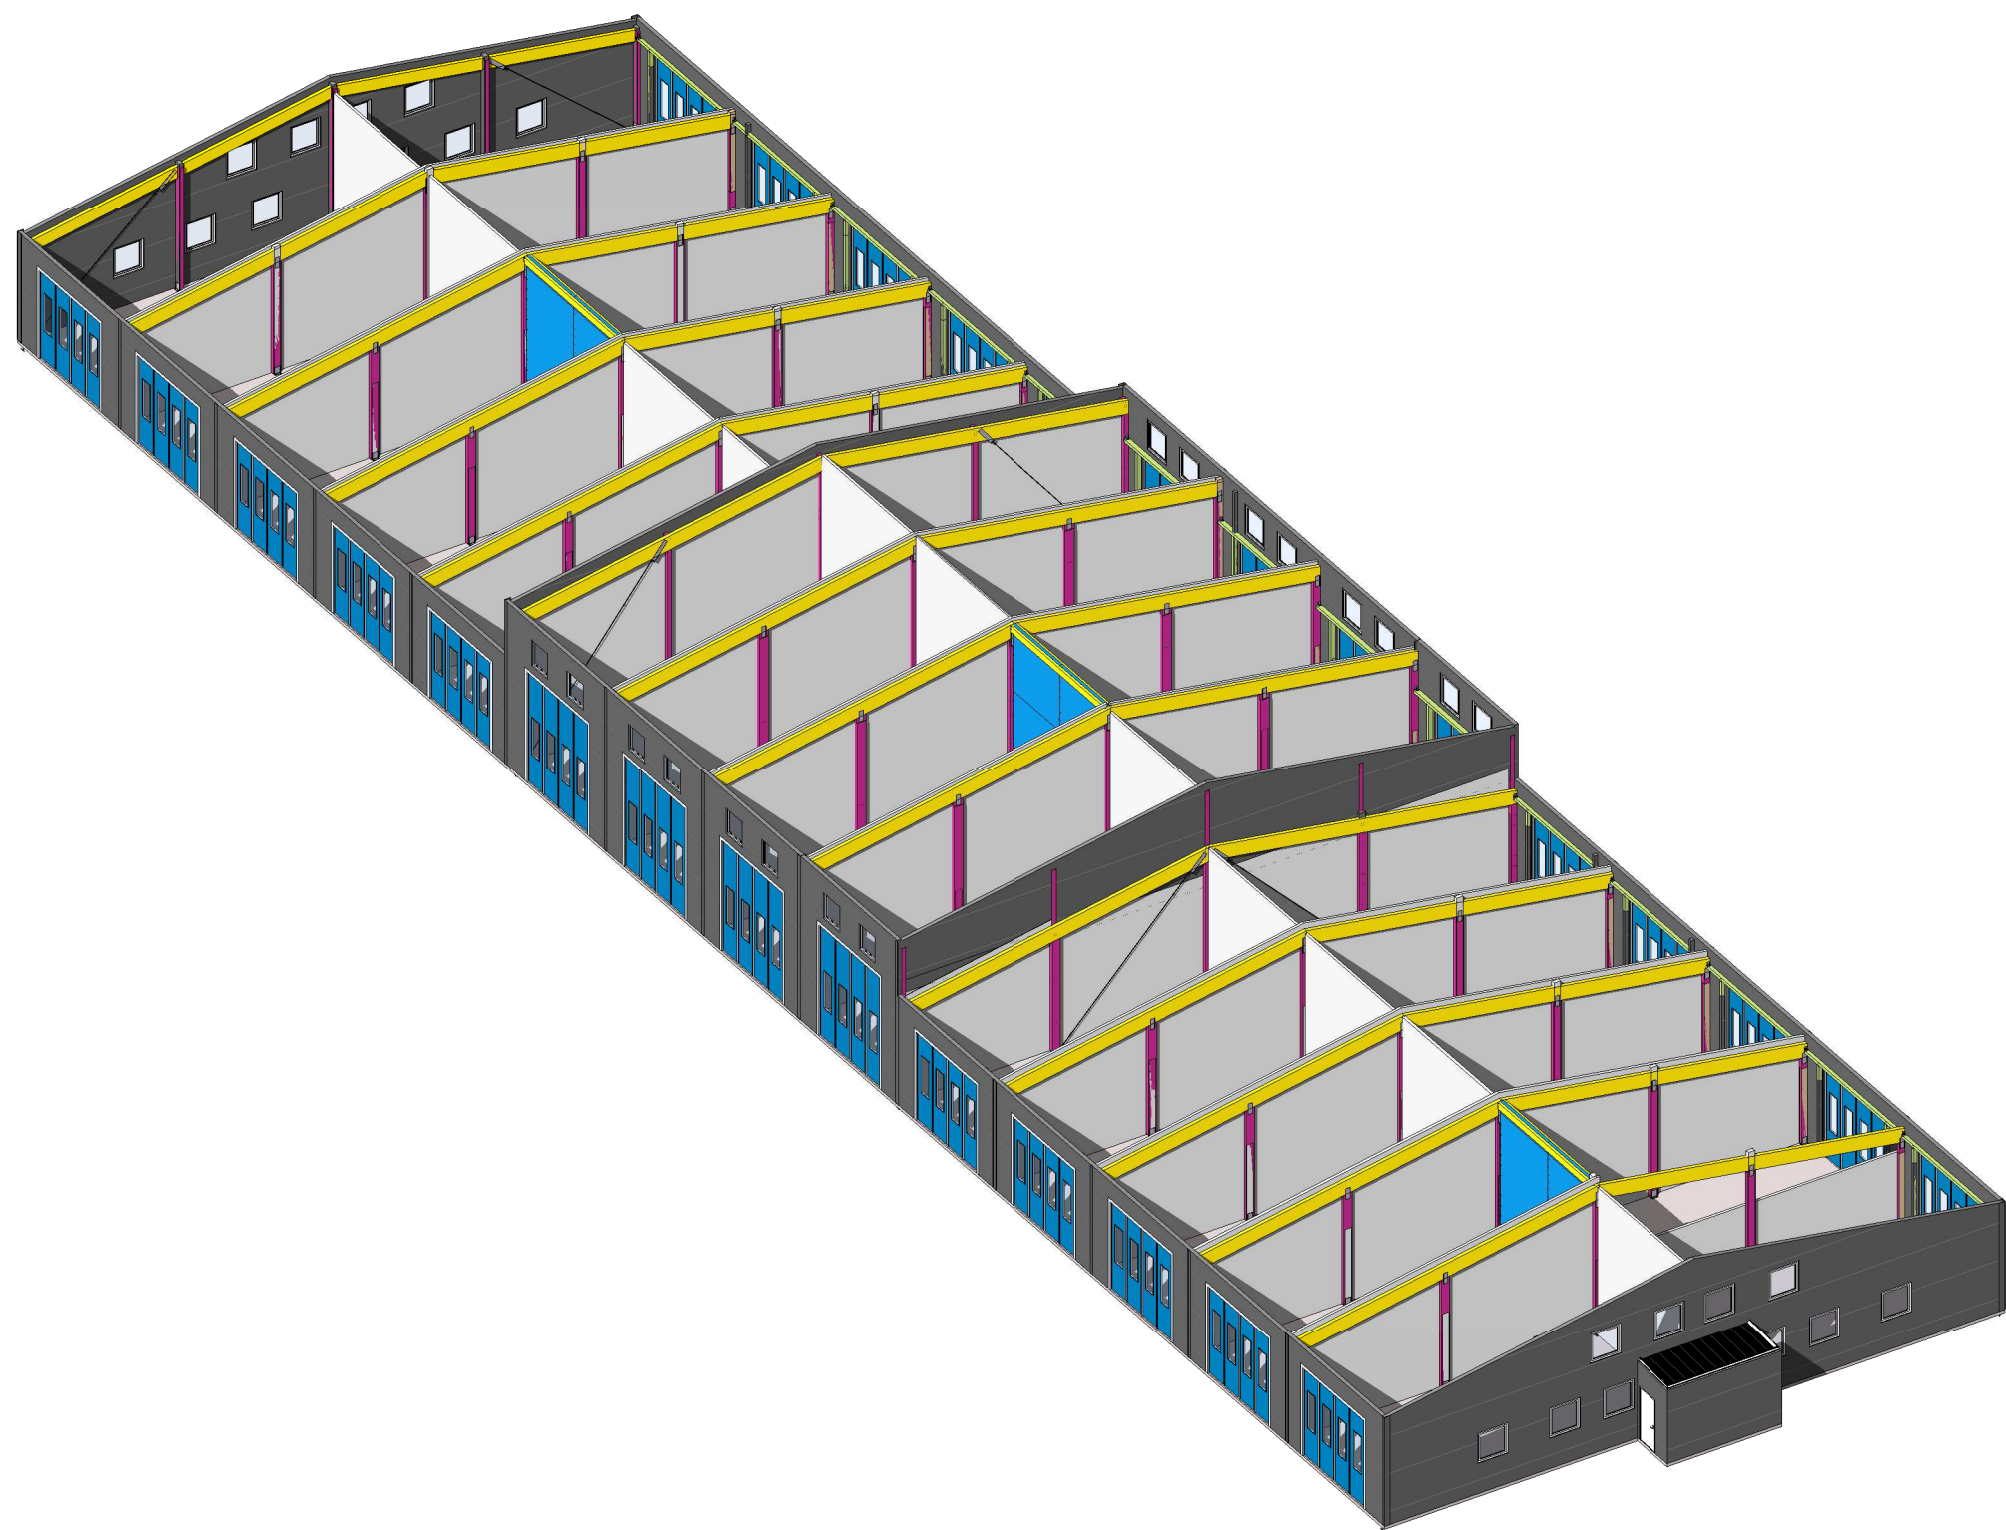

3D.
SKALA

BET	ÄNDRINGEN AVSER	DATUM	SIGN
GRANSKNINGSHANDLING			
Smart Yta Motala Slånbäret 5			
			
	A GranfloBygg		0474-77 30 70
UPPDRAG.NR 22132	RITAD/KONSTR AV E.Harnesk	UPPDRAGSLEDARE D.Håkansson	
DATUM 2022-05-26	ANSVARIG A.Edvardsson		
Nybyggnad Industriradhus 3D Vy			
SKALA A1 A3 1:250	NUMMER A-40.1-1101		BET