



Norsk Datacenter AS  
Att.: Morten Østberg  
Postboks 587, Høyden  
N-1522 MOSS

## BESLUT OM BYGGLOV

**Kile 1:98, bygglov - nybyggnad av "grillstuga".**

### Ärendebeskrivning:

Föreligger ansökan 2005-03-09 om bygglov. Rev. inkom 2005-06-17.

Yttrande från Miljö- och hälsoskyddsavdelningen, daterat 2005-03-29.

Yttrande från Räddningstjänsten daterat 2005-03-24.

Fastigheten ligger utom plan. Åtgärden berör inga allmänna eller enskilda intressen i området. Avstånd till fastighetsgräns bör vara minimum 2 meter.

**Bygganmälan skall inlämnas senast tre veckor före planerad byggstart. Byggnadsarbetena får inte påbörjas innan byggsamråd hållits och beslut om kontrollplan lämnats av Miljö- och byggnämnden.**

**Servisanmälan för inkoppling på kommunens vatten- och avloppsnät skall inlämnas till Tekniska förvaltningen.**

### BESLUT:

**Bygglov beviljas.**

Beslutet vinner laga kraft (d v s går ej att överklaga) tre veckor efter det att den som kan vara berörd av beslutet underrättats om detta. Det åligger sökanden att kunna bevisa att så skett.

Beslutet upphör att gälla om åtgärden inte har påbörjats inom två år eller avslutats inom fem år efter beslutets datum.

### Avgift:

Bygglov 1.620:-

Bygganmälan/kontrollplan 720:-


Summa: 2.340:-

FÖR MILJÖ- OCH BYGGNÄMNDEN


Per-Olof Hermansson

bygglovshandläggare

**Expedieras:** Sökanden, D-pärm, Akt.

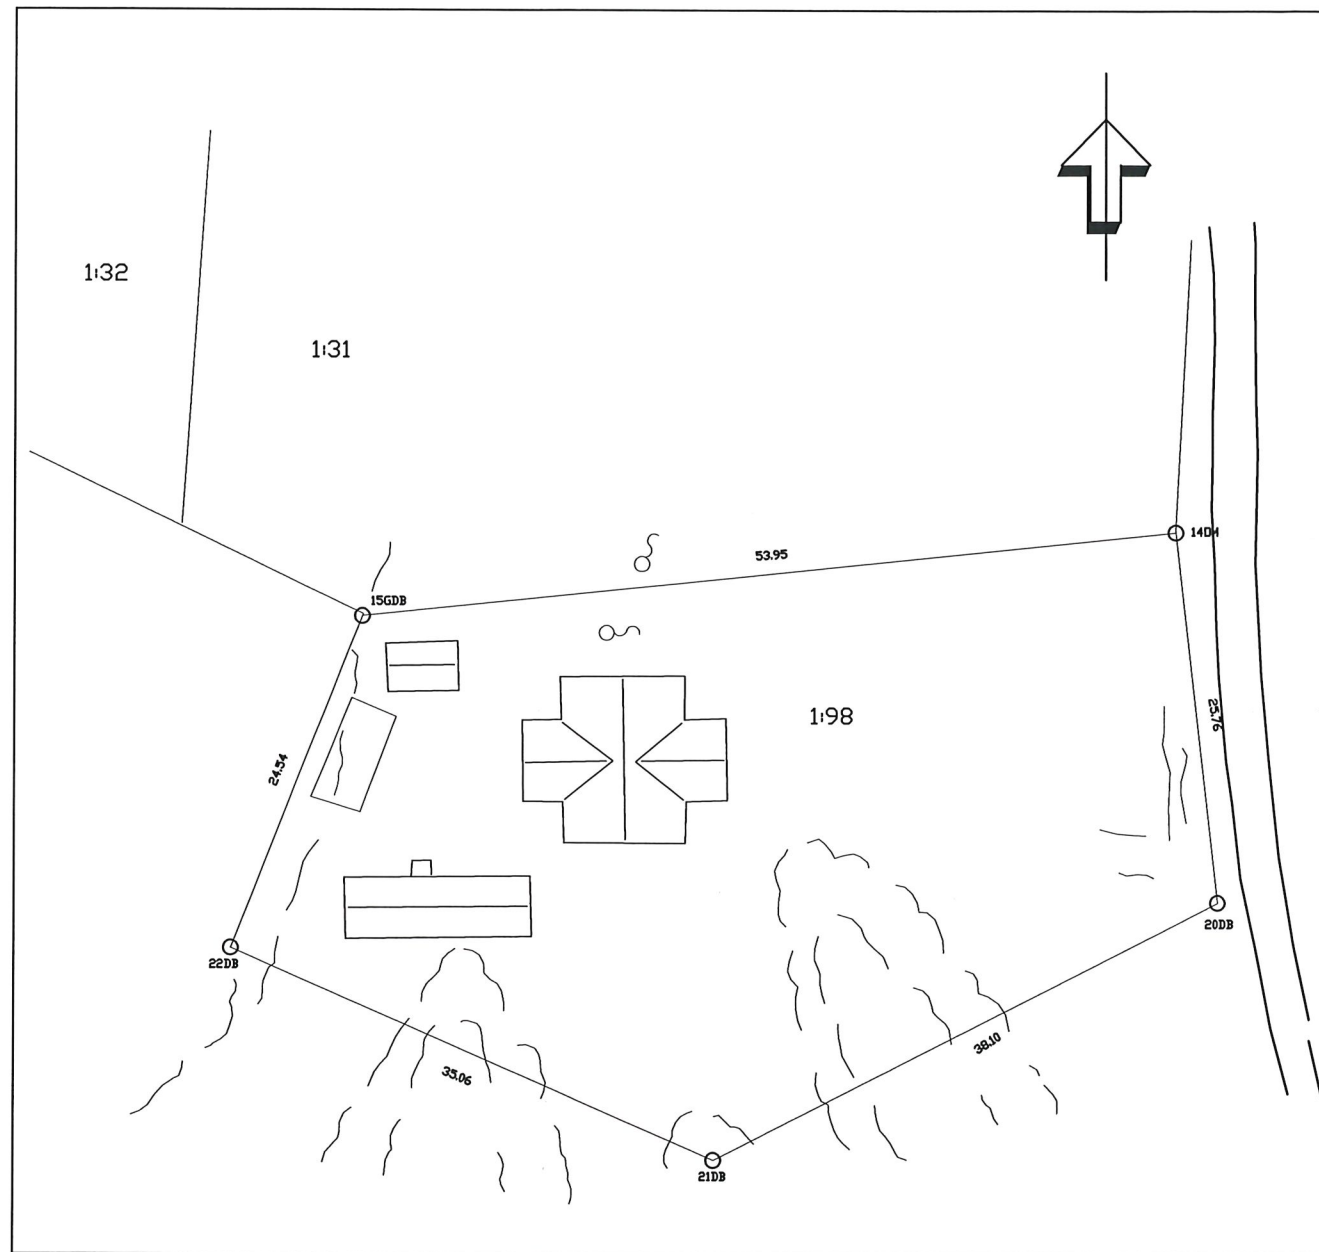

BEFINTLIG SITUATIONSPLAN

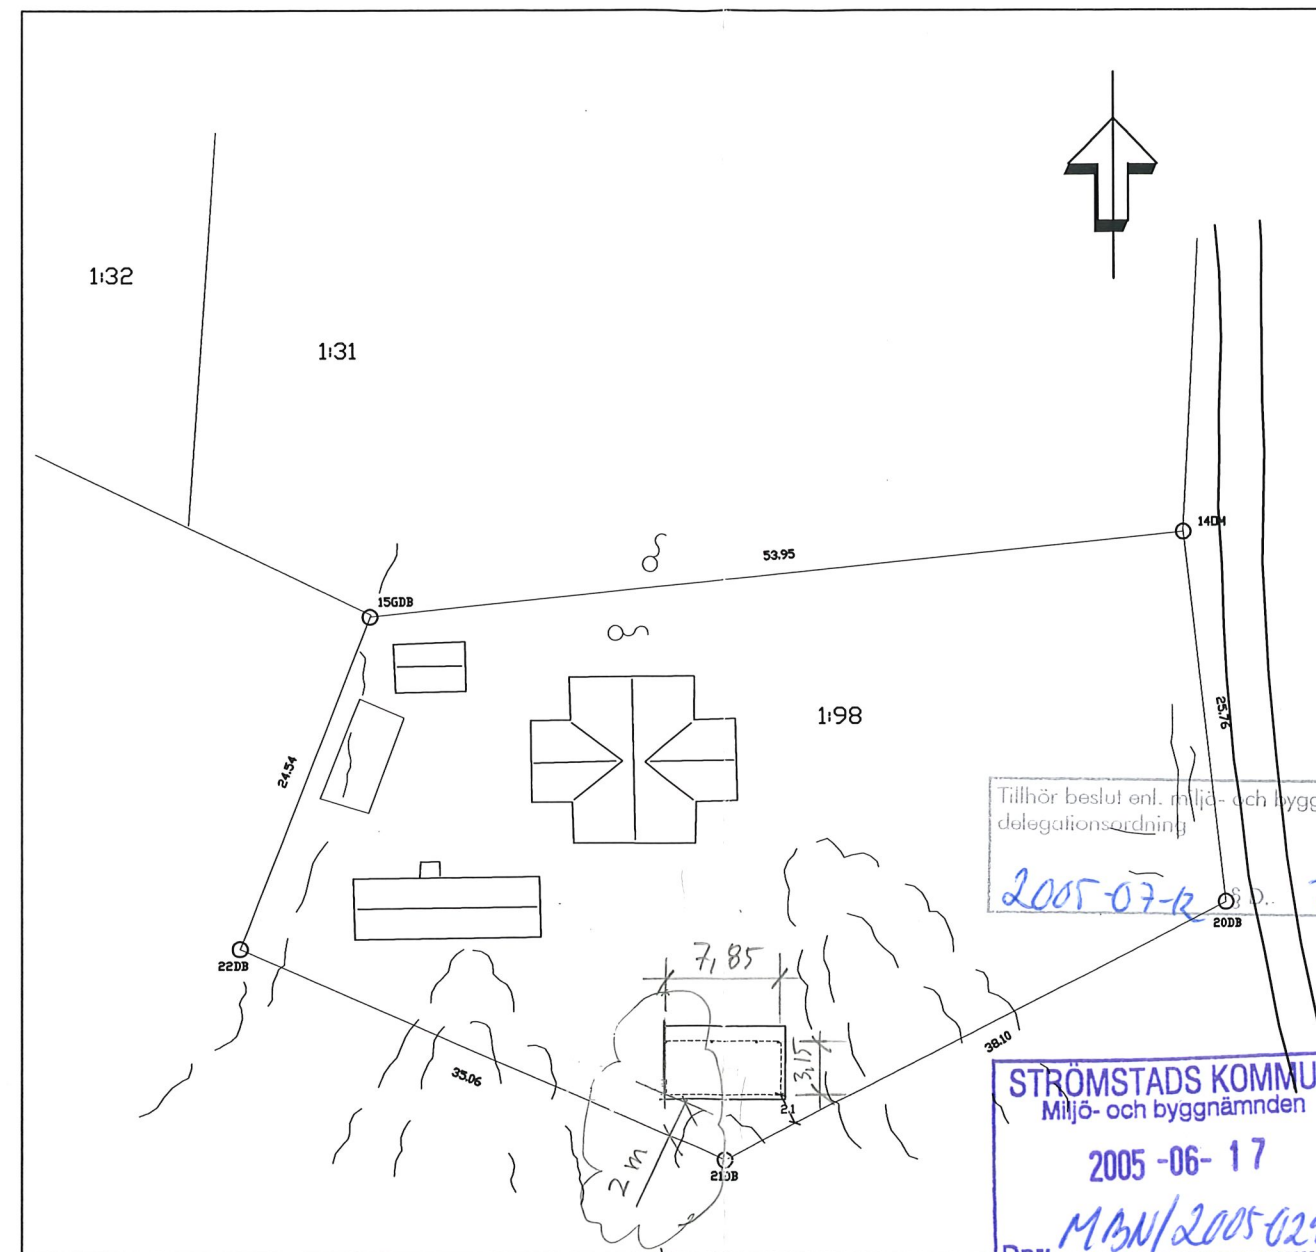

NY SITUATIONSPLAN

Tillhör beslut enl. miljö- och byggnämndens delegationsordning  
2005-07-12 302


**STRÖMSTADS KOMMUN**  
Miljö- och byggnämnden  
2005-06-17  
Dnr: M.B.N./2005-0291

REV. 2005/07/12/Pott


**STRÖMSTADS KOMMUN**  
Miljö- och byggförv.  
Plan- och byggavd.  
452 80 STRÖMSTAD

BET	ANT	ÄNDRINGEN AVSER	SKEN	DATUM
		LOVHANDLING		
		KILE 1:98		
		<b>KUSTLIN/E</b>		
		ARKITEKTER AB		
		<small>Södra Hamngatan 25 452 30 Strömstad E-post: ml@kustlin.se</small>		<small>Telefon 0526 137 05 Telefax 0526 137 57</small>
		UPPDRAG NR 9552	RITAD AV SH	HANDLÄGGARE M LUNDGREN
		DATUM 050224	ANSVARIG	<i>M. Lundgren</i>
		NYBYGGN. AV GRILLSTUGA BEFINTLIG SAMT NY SITUATIONSPLAN		
		SKALA 1:250	NUMMER A 10:01B	I BET


SKALA A3 1:500

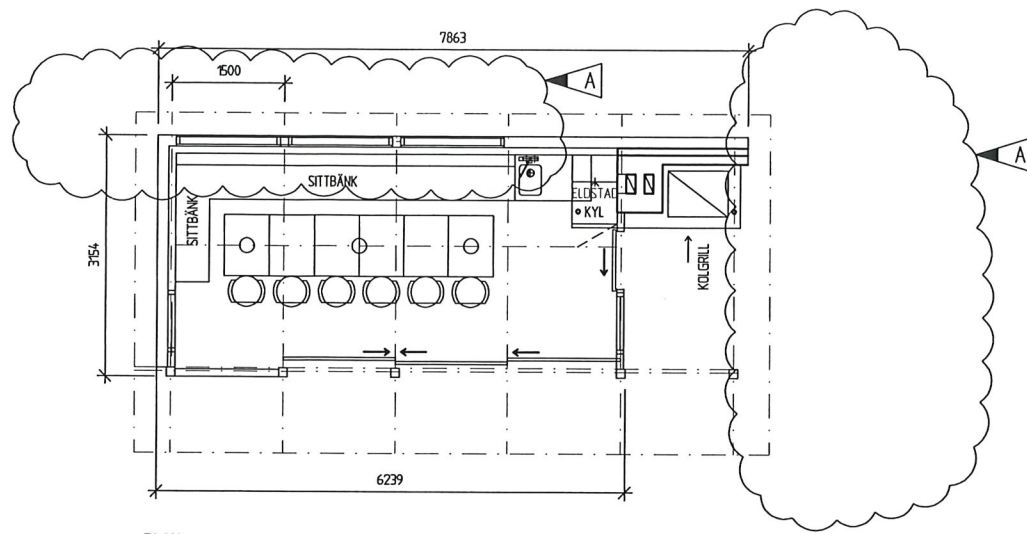


PLAN

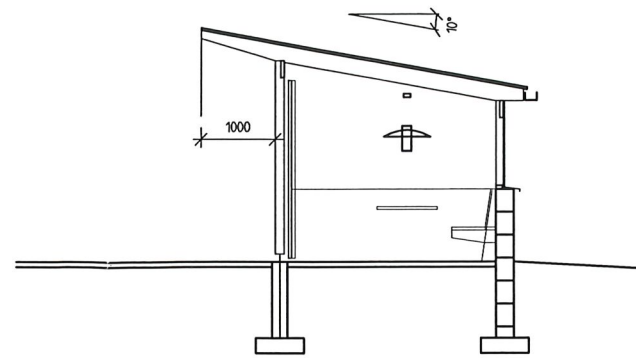


SEKTION

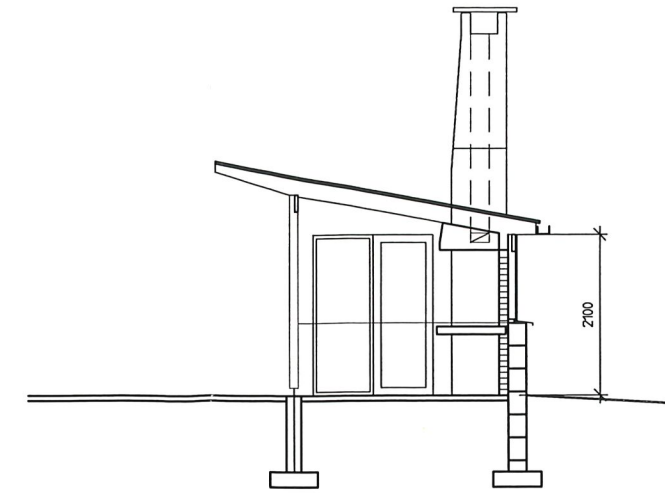


SEKTION

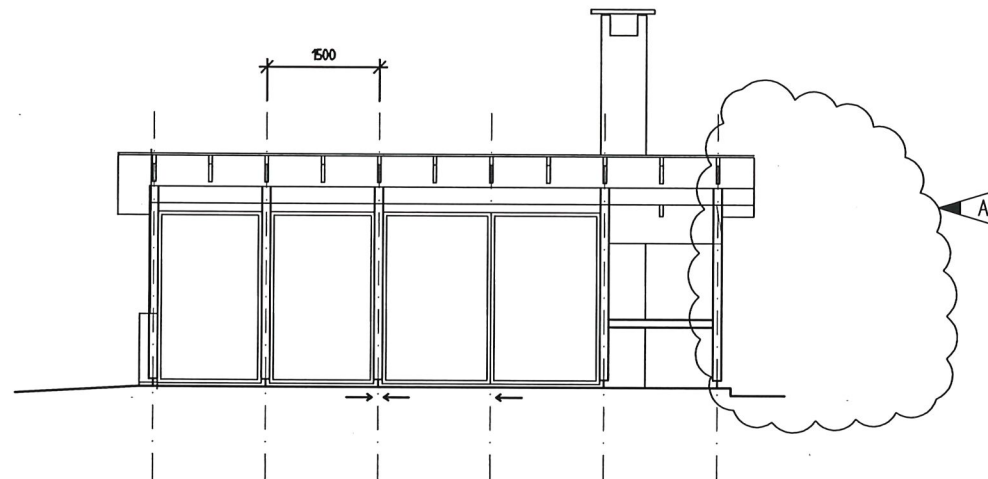

LÅNGFASAD 1

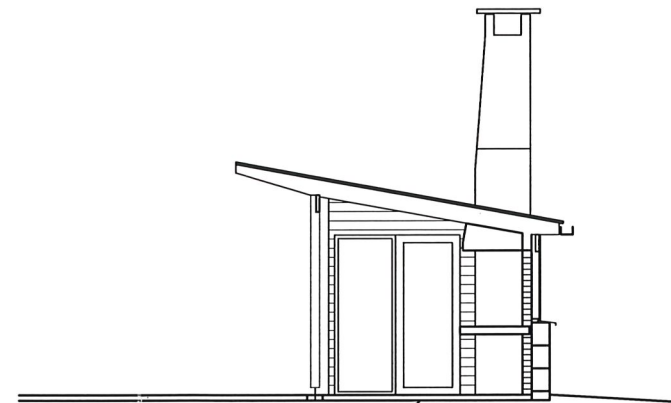


GAVELFASAD 1

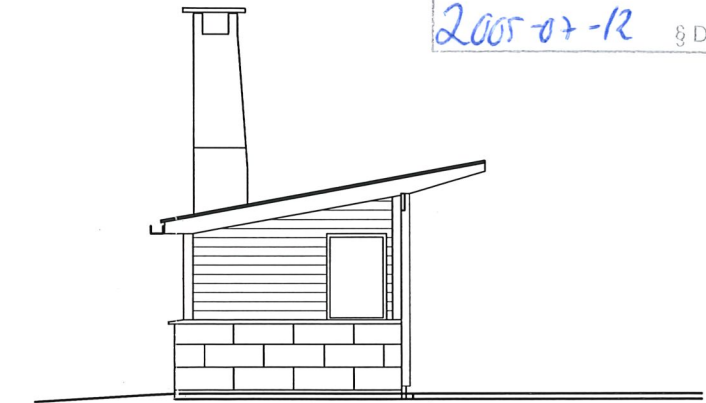

GAVELFASAD 2

Tillhör beslut enl. miljö- och byggnämndens delegationsordning  
 2005-07-12 § D. 302

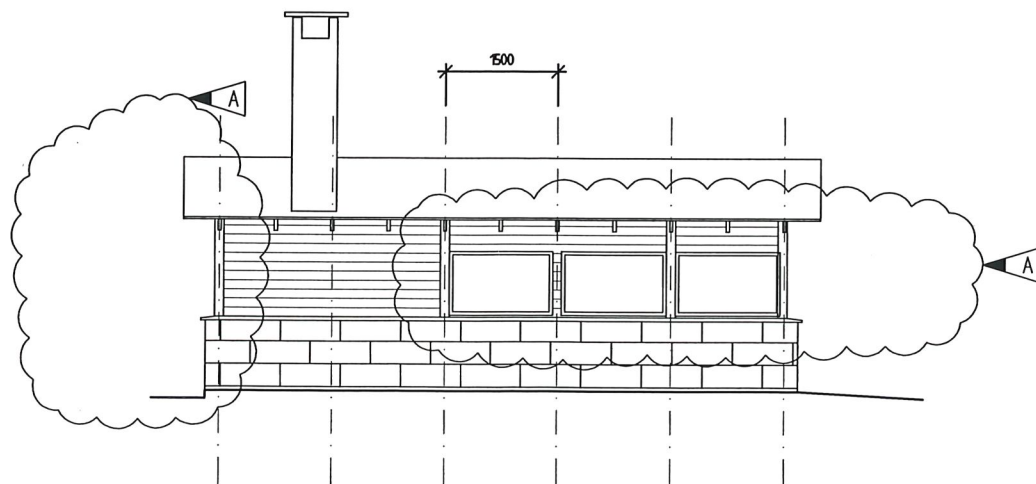

LÅNGFASAD 2

**STRÖMSTADS KOMMUN**  
 Miljö- och byggnämnden  
 2005-06-17  
 Dnr:.....

A	5	MINSKAD YTA, NYA FÖNSTER	SH	2005.06.16
BET	ANT	ÄNDRINGEN AVSER	SKN	DATUM

LOVHANDLING

KILE 1:98

**KUSTLIN/E**

ARKITEKTER AB

Södra Hamngatan 25 452 30 Strömstad Telefon 0526 137 05  
 E-post ml@kustlin.se Telefax 0526 137 57

UPPDRAG NR 9552	RITAD AV ML/SH	HANDLÄGGARE M LUNDGREN
DATUM 050224	ANSVARIG <i>Mats Lundgren</i>	

NYBYGGNAD GRILLSTUGA  
 PLAN, SEKTIONER, FASADER

SKALA 1:50	NUMMER A 30:01B	BET A
---------------	--------------------	----------

SKALA A3 1:100