


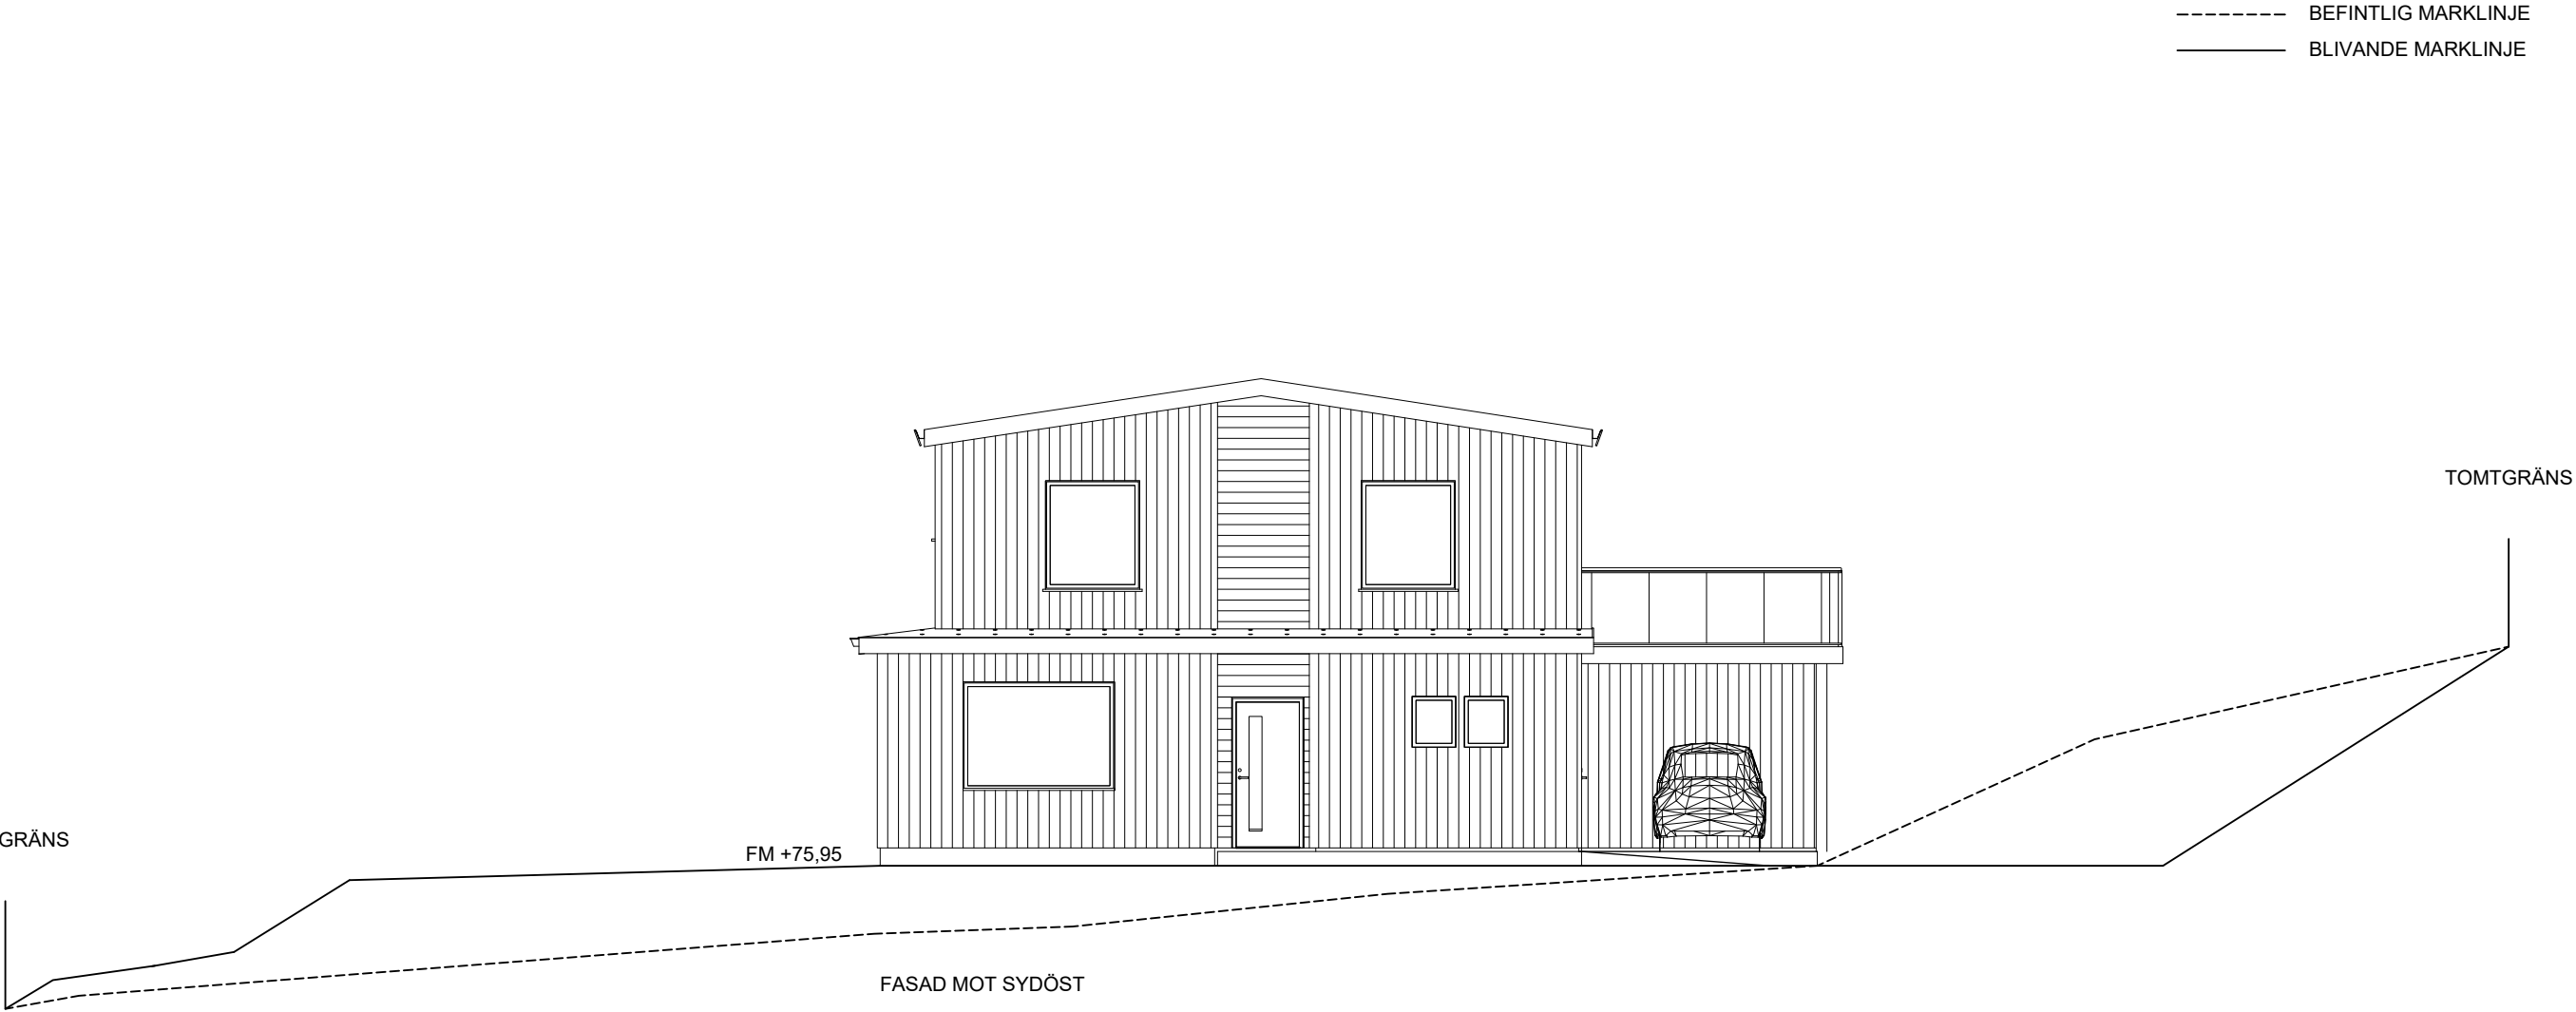

BYGGLOVSRITNING

Ritad av JSJ	Datum 210219	Skala 1:100
UTSKRIFTSFORMAT: A3		Ritningsnummer A-40.341

FASADRITNING

FASTIGHET

ANFASTERÖD 2:48

Nybyggnation av villa

