




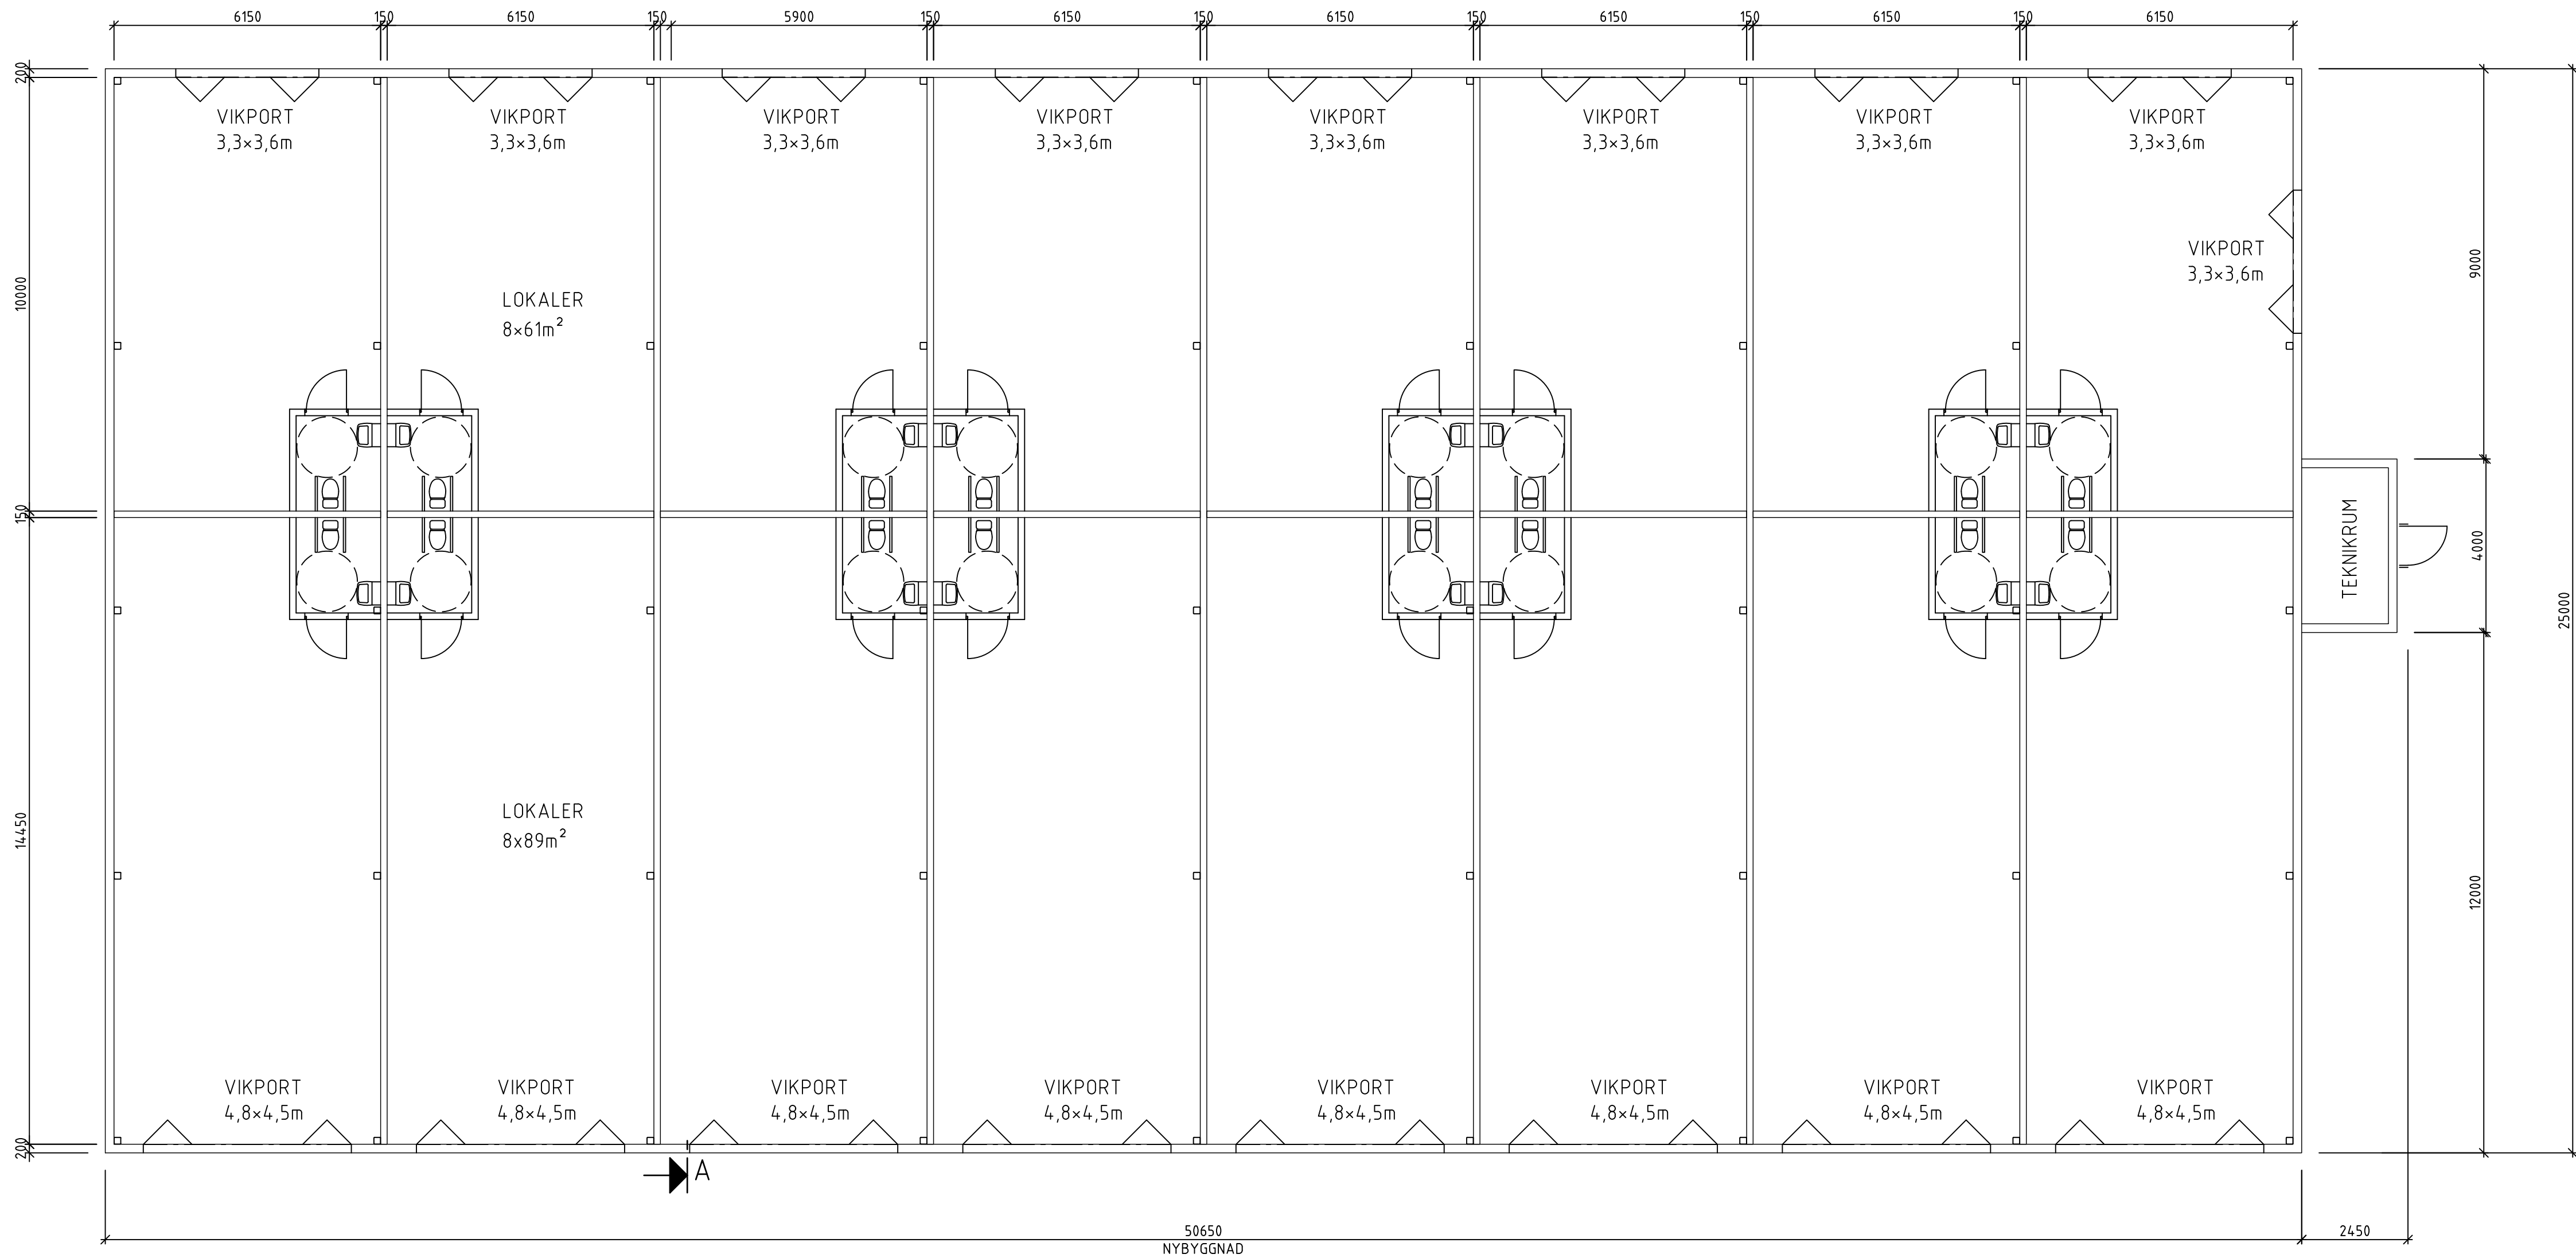



PLAN  
1:100

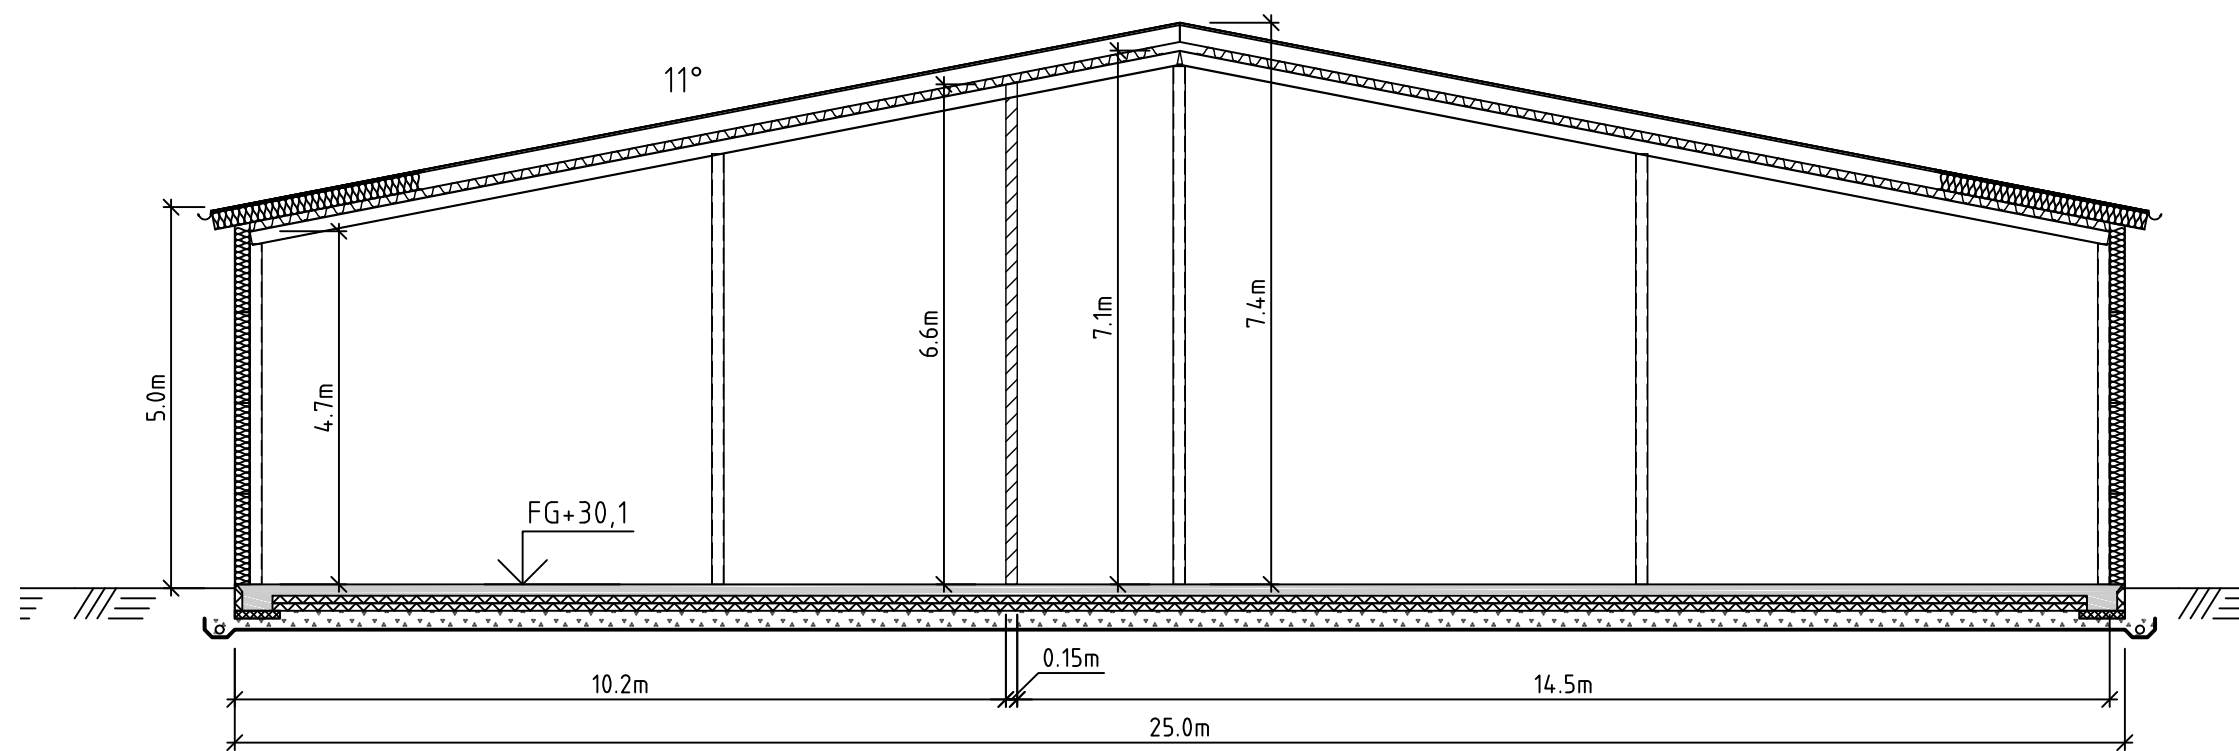


SEKTION A  
1:100

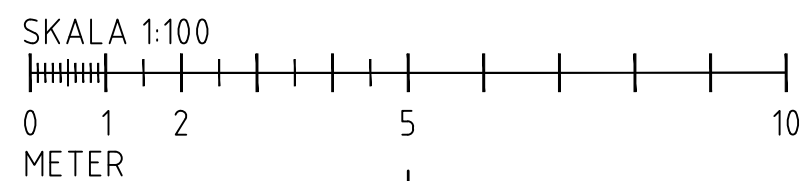

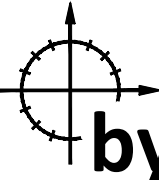
|   |                                 |                 |                |          |  |  |
|---|---------------------------------|-----------------|----------------|----------|--|--|
| A   | LÄNGD -1,2m, FG TILLK.          |                 | 220420         | Jst      |  |  |
| BET   | ANT                             | ÄNDRINGEN AVSER | DATUM          | SIGN     |  |  |
| BYGGLOVSHANDLING   |                                 |                 |                |          |  |  |
| PADELHAVET AB   |                                 |                 |                |          |  |  |
| HEDALEN 1:97, HUNNEBOSTRAND   |                                 |                 |                |          |  |  |
| Anders Henriksson: 070-7820104<br>Jonas Stranne: 070-6596085                                                                                  |                                 |                 |                |          |  |  |
| <br><b>byggkonsult</b><br>stranne & henriksson   bksh.se |                                 |                 |                |          |  |  |
| UPPDRAG NR<br>21416   | RITAD AV / KONSTR AV<br>Jst Jst |                 | UPPDRAGSLEDARE |          |  |  |
| DATUM<br>2022-03-22   | ANSVARIG<br>Jonas Stranne       |                 |                |          |  |  |
| NYBYGGNAD   |                                 |                 |                |          |  |  |
| PLAN   |                                 |                 |                |          |  |  |
| SKALA<br>1:100 (A1)<br>1:200 (A3)   | NUMMER<br>A-40.1-101            |                 |                | BET<br>A |  |  |

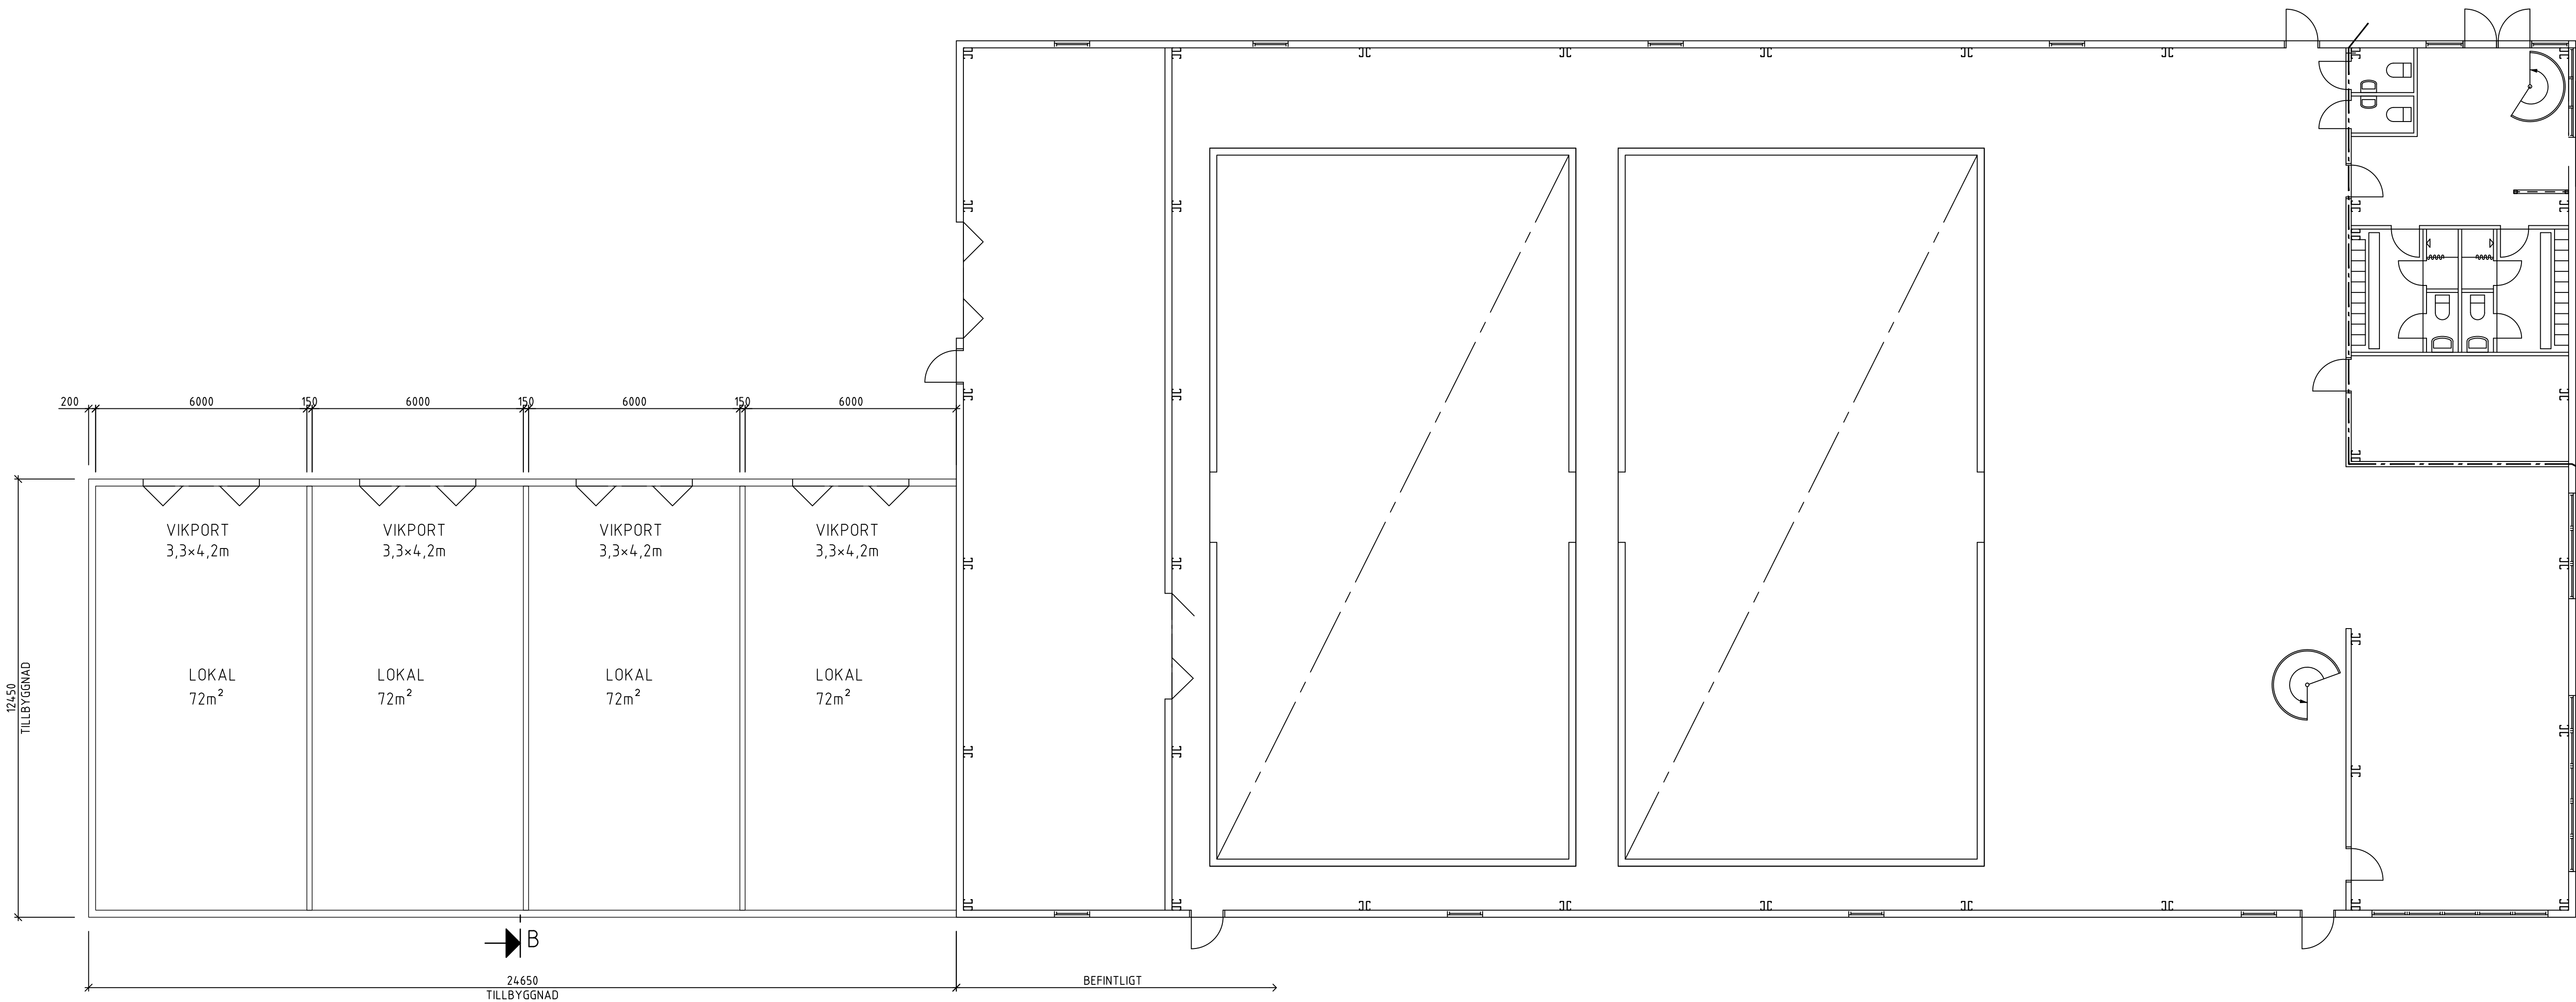



PLAN TILLBYGGNAD AV BEF.  
1:100

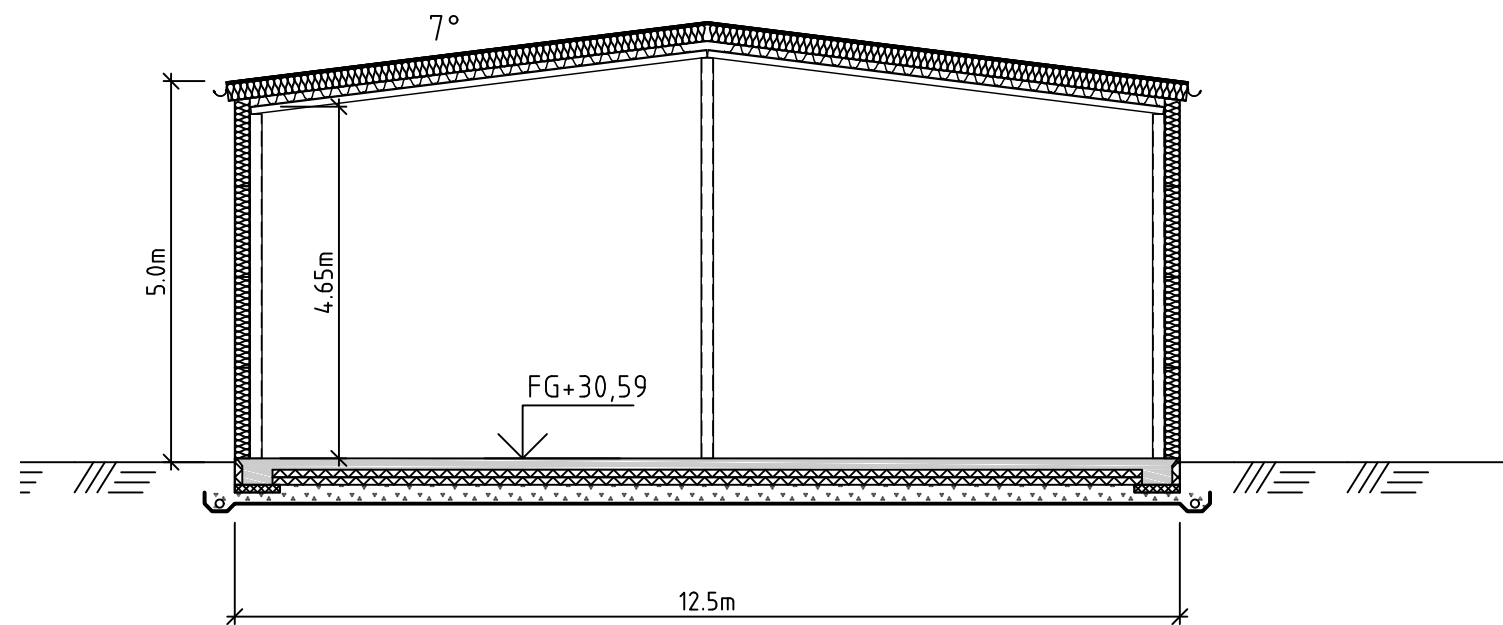


SEKTION B  
1:100

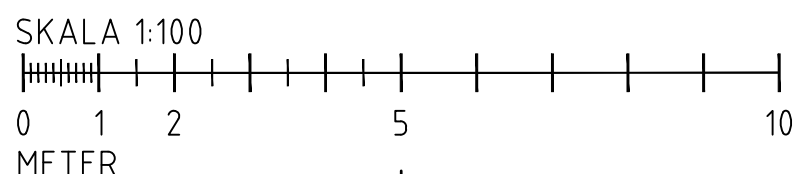

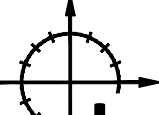
|   |                          |                      |            |                |
|---|--------------------------|----------------------|------------|----------------|
| A   | SEKTION JUSTERAD         |                      | 220420     | JSt            |
| BET   | ANT                      | ÄNDRINGEN AVSER      | DATUM      | SIGN           |
| BYGGLOVSHANDLING   |                          |                      |            |                |
| PADELHAVET AB   |                          |                      |            |                |
| HEDALEN 1:97, HUNNEBOSTRAND   |                          |                      |            |                |
| Anders Henriksson: 070-7820104<br>Jonas Stranne: 070-6596085                                                                                  |                          |                      |            |                |
| <br><b>byggkonsult</b><br>stranne & henriksson   bksh.se |                          |                      |            |                |
| UPPDRAG NR   |                          | RITAD AV / KONSTR AV |            | UPPDRAGSLEDARE |
| 21416   |                          | JSt JSt              |            | JSt            |
| DATUM   |                          | ANSVARIG             |            |                |
| 2022-03-22   |                          | Jonas Stranne        |            |                |
| TILLBYGGNAD AV BEFINTLIG BYGGNAD   |                          |                      |            |                |
| PLAN   |                          |                      |            |                |
| SKALA   | 1:100 (A1)<br>1:200 (A3) | NUMMER               | A-40.1-201 | BET            |

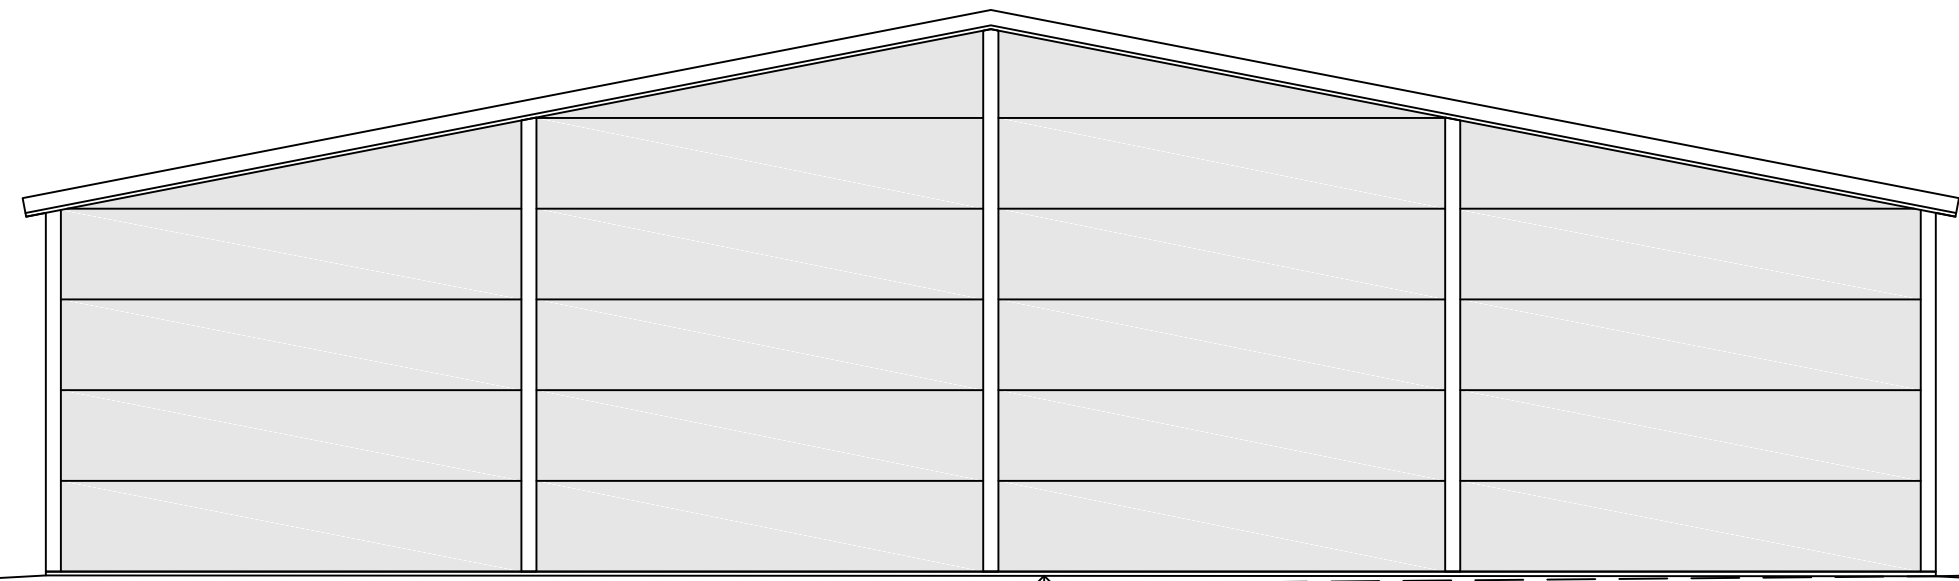


FASAD MOT NORDÖST  
1:100

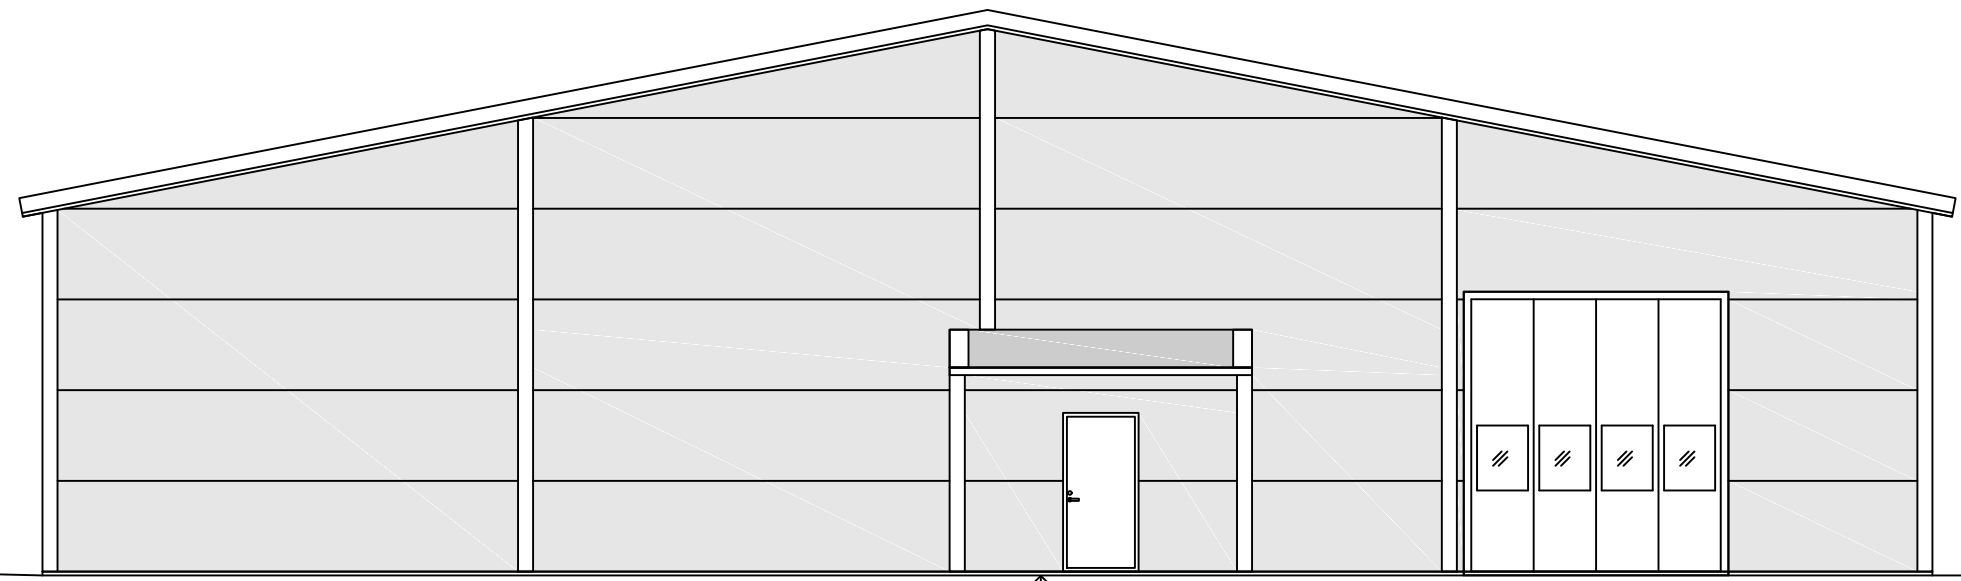


FASAD MOT SYDVÄST  
1:100

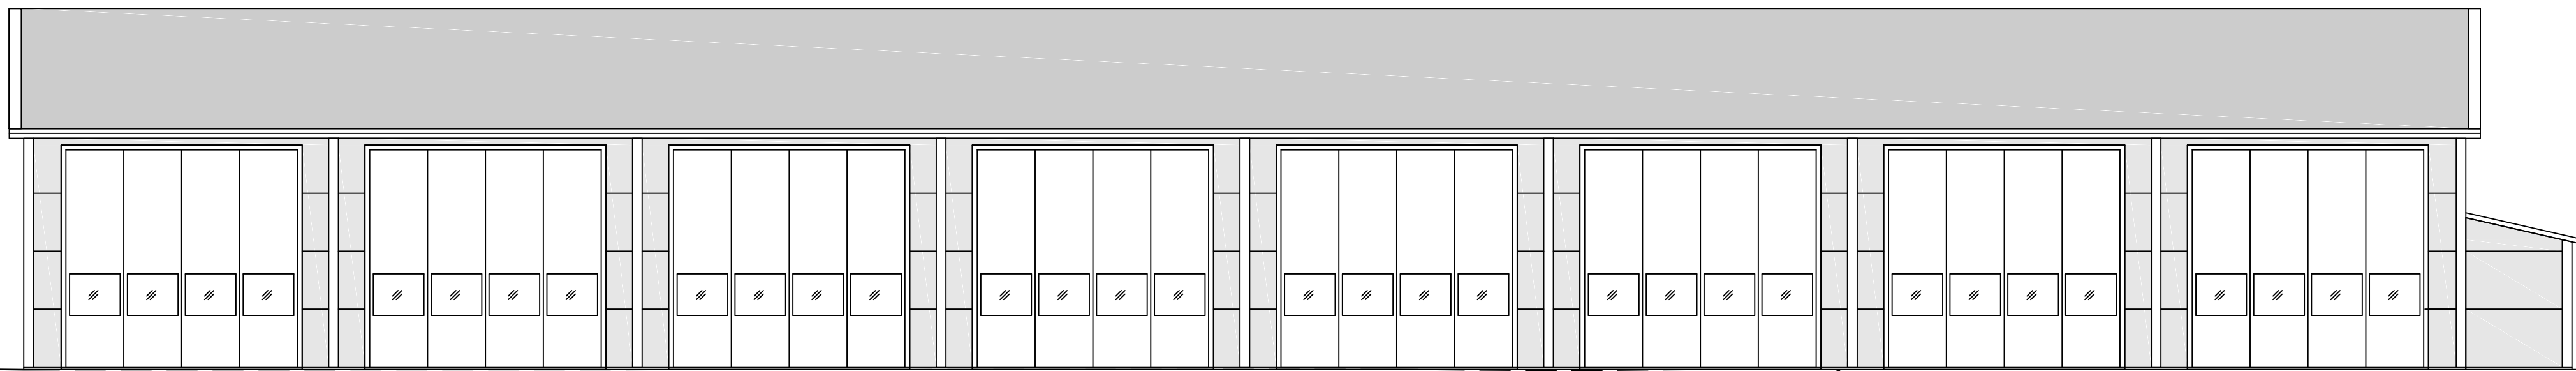

FASAD MOT NORDVÄST  
1:100

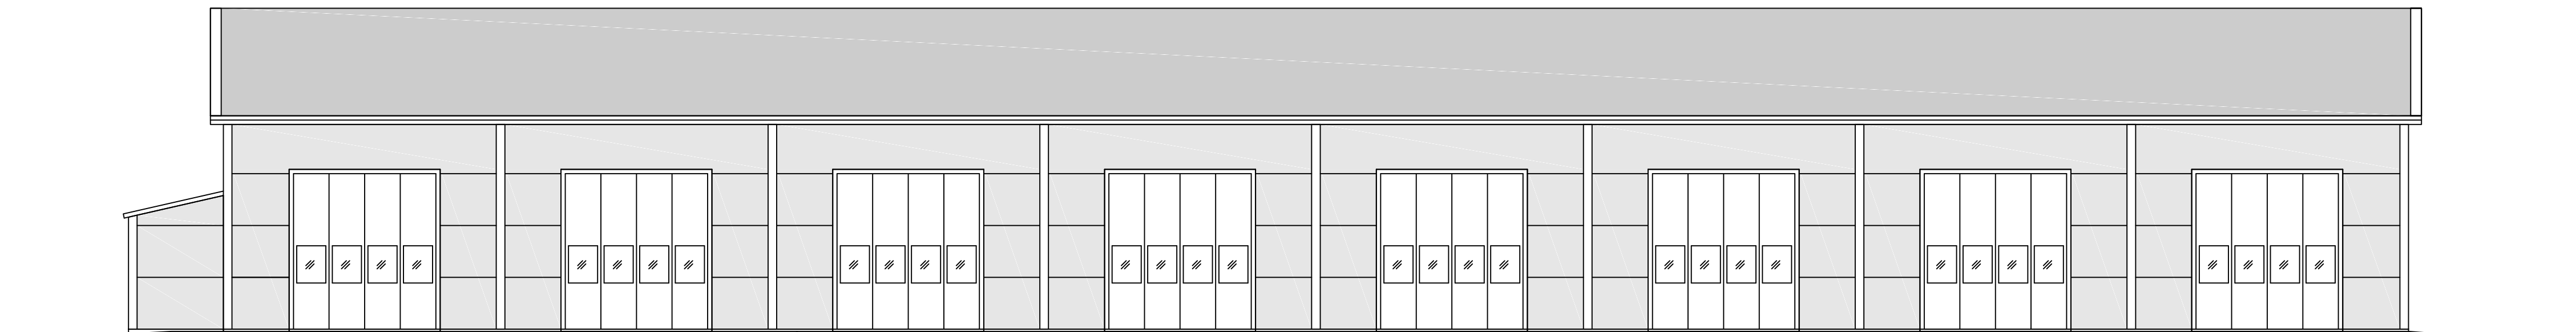


FASAD MOT SYDÖST  
1:100

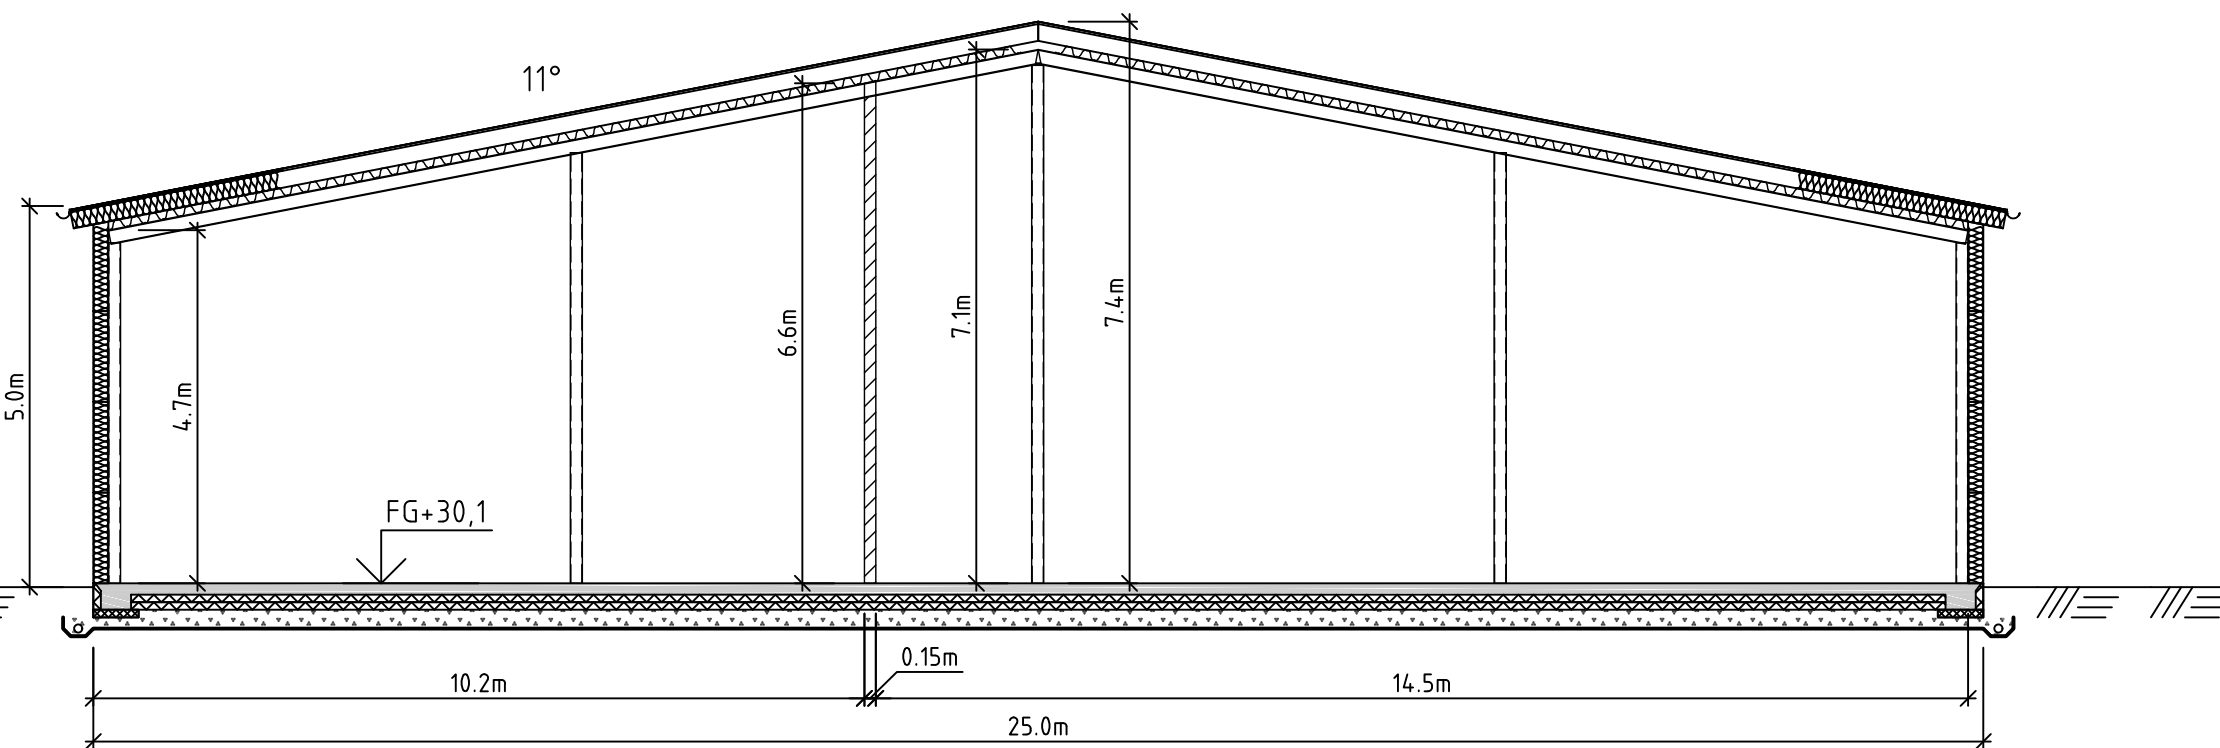


SEKTION A  
1:100




|                                                                                                |                          |                                 |        |                |
|------------------------------------------------------------------------------------------------|--------------------------|---------------------------------|--------|----------------|
| A                                                                                              | FG, LÄNGD, MARKLINJER    |                                 | 220420 | JST            |
| BET                                                                                            | ANT                      | ÄNDRINGEN AVSER                 | DATUM  | SIGN           |
| BYGGLOVSHANDLING                                                                               |                          |                                 |        |                |
| PADELHAVET AB                                                                                  |                          |                                 |        |                |
| HEDALEN 1:97, HUNNEBOSTRAND                                                                    |                          |                                 |        |                |
| <div><div></div><div>Anders Henriksson: 070-7820104<br/>Jonas Stranne: 070-6596085</div></div> |                          |                                 |        |                |
| byggkonsult                                                                                    |                          |                                 |        |                |
| stranne & henriksson   bksh.se                                                                 |                          |                                 |        |                |
| UPPDRAG NR<br>21416                                                                            |                          | RITAD AV / KONSTR AV<br>JSt JSt |        | UPPDRAGSLEDARE |
| DATUM<br>2022-03-22                                                                            |                          | ANSVARIG<br>Jonas Stranne       |        |                |
| NYBYGGNAD                                                                                      |                          |                                 |        |                |
| FASADER, SEKTION, SITUATIONSPLAN                                                               |                          |                                 |        |                |
|                                                                                                |                          |                                 |        |                |
| SKALA                                                                                          | 1:100 (A1)<br>1:200 (A3) | NUMMER                          | I BET  |                |
|                                                                                                |                          | A-40.3-101                      | A      |                |

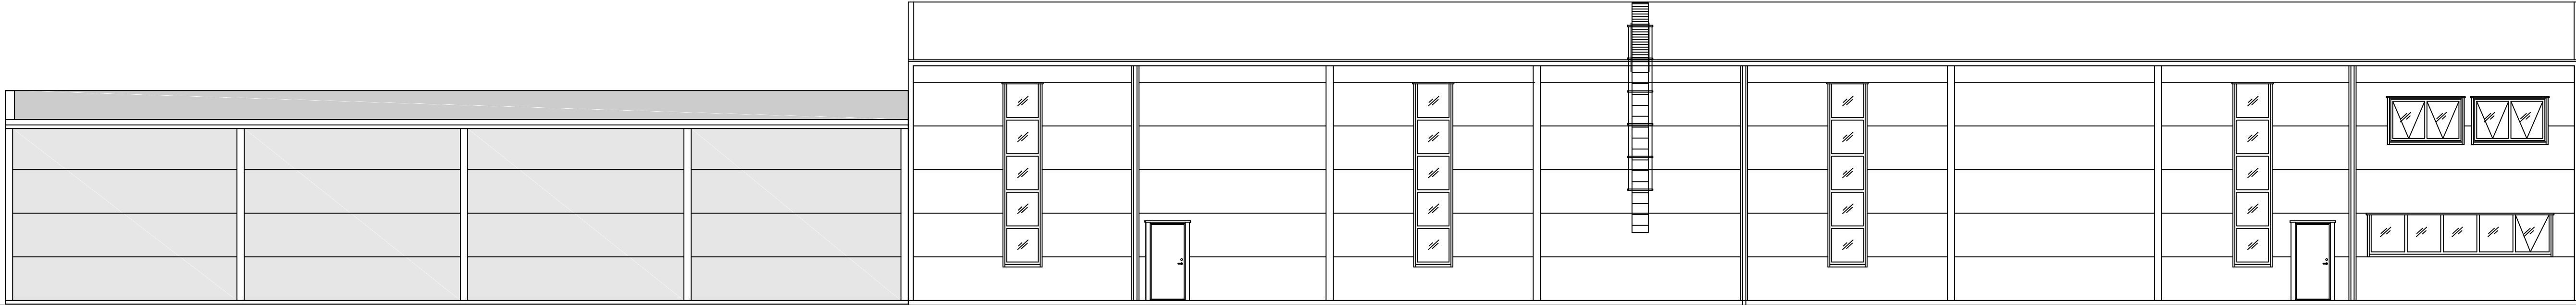


FASAD MOT NORDVÄST  
1:100

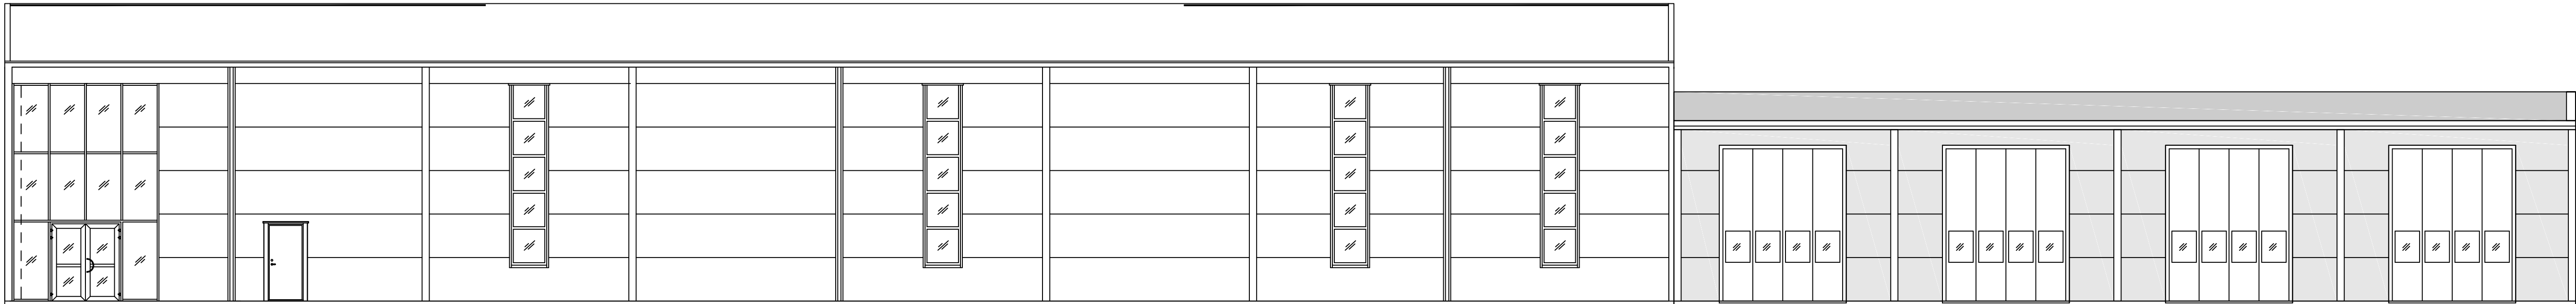


FASAD MOT SYDÖST  
1:100

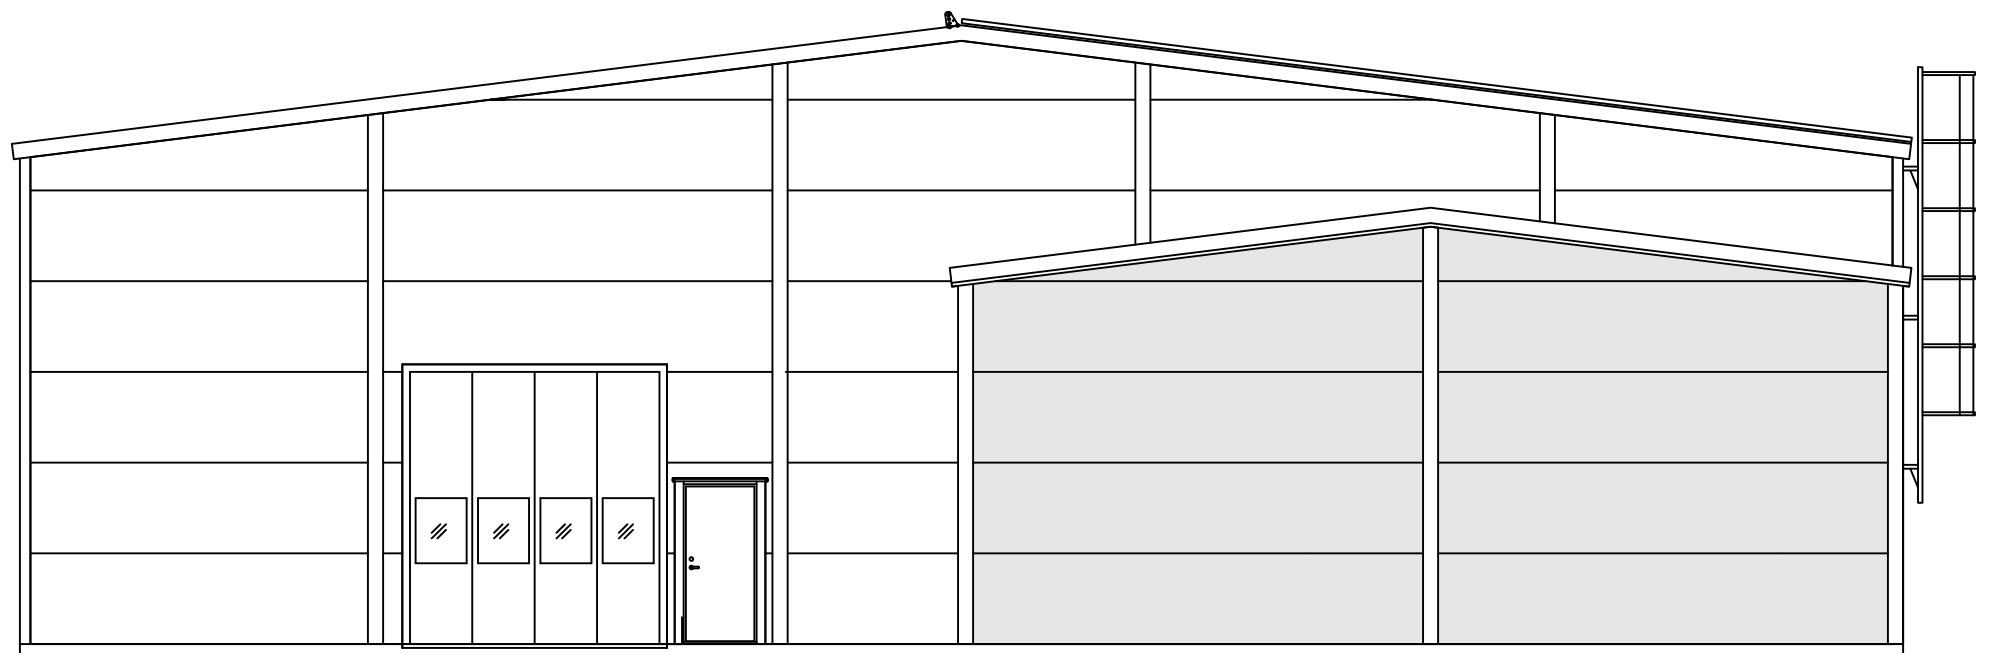


FASAD MOT NORDÖST  
1:100

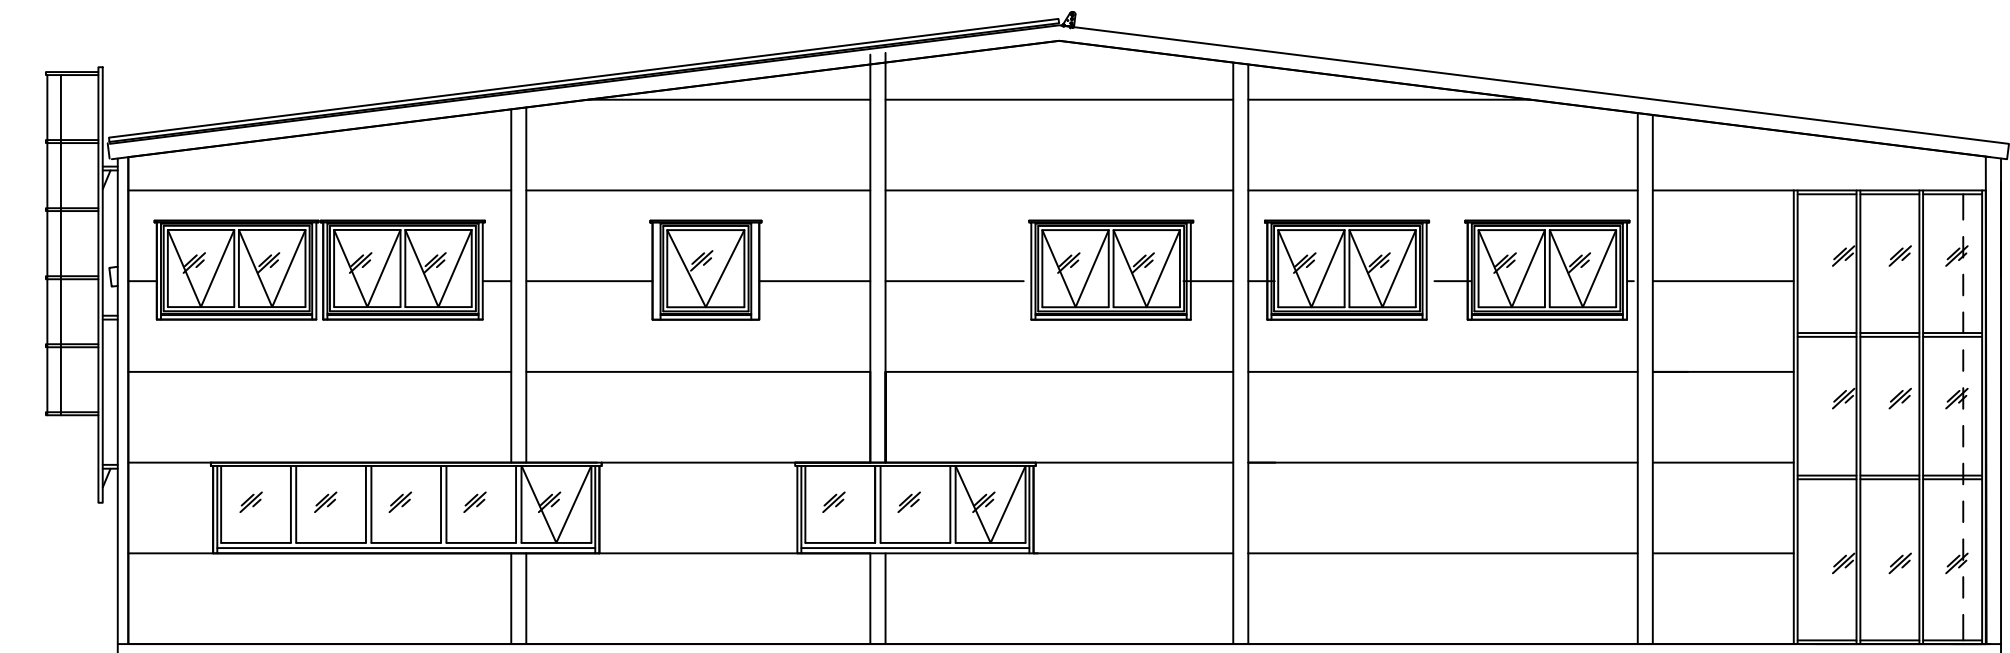


FASAD MOT SYDVÄST (BEF.)  
1:100

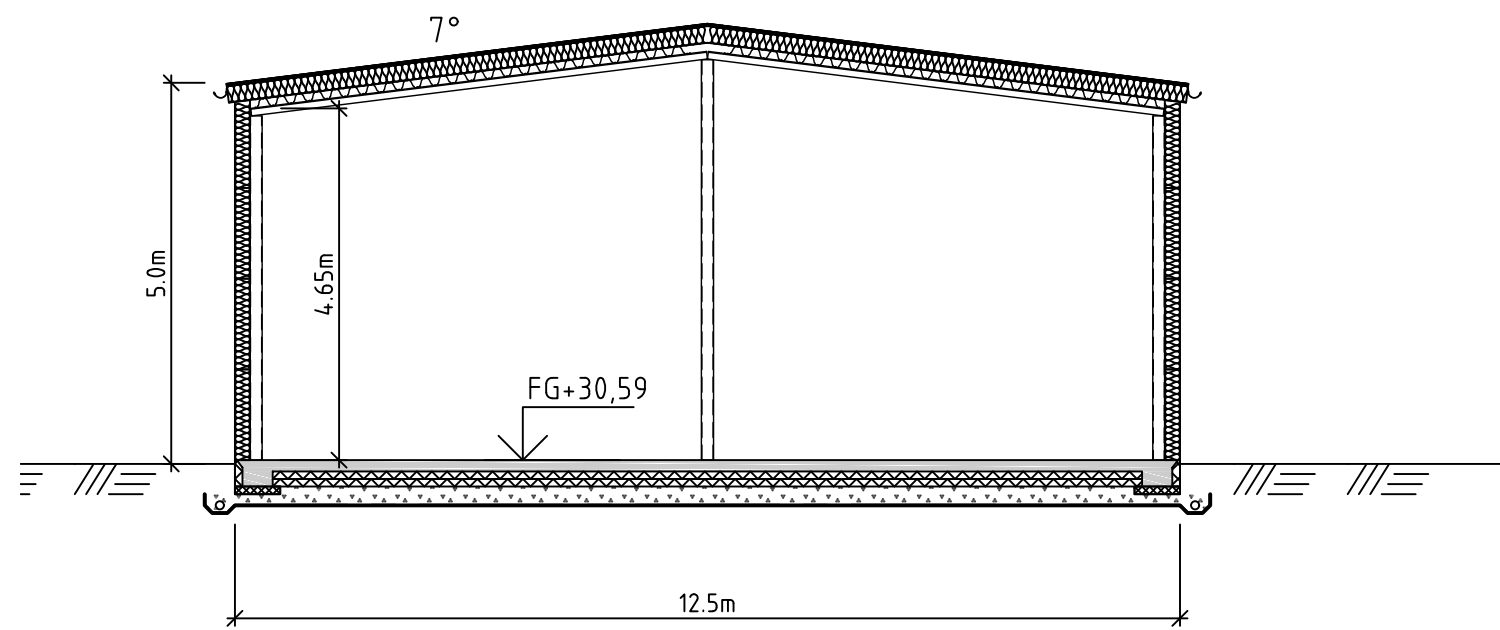

SEKTION B  
1:100

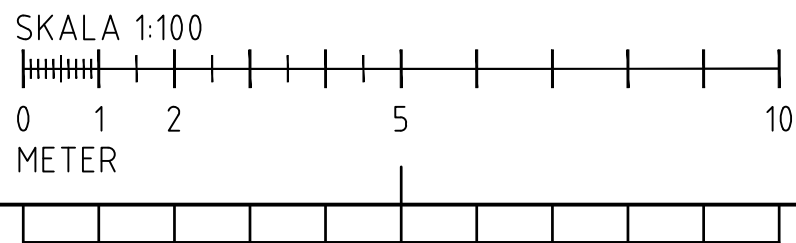
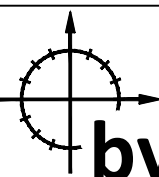
|   |                      |                                 |        |                |
|---|----------------------|---------------------------------|--------|----------------|
| A   | TILLBYGGNAD SÄNK     |                                 | 220420 | JS             |
| BET   | ANT                  | ÄNDRINGEN AVSER                 | DATUM  | SIGN           |
| BYGGLOVSHANDLING   |                      |                                 |        |                |
| PADELHAVET AB   |                      |                                 |        |                |
| HEDALEN 1:97, HUNNEBOSTRAND   |                      |                                 |        |                |
| Anders Henriksson: 070-7820104<br>Jonas Stranne: 070-6596085                                                                        |                      |                                 |        |                |
|  byggkonsult<br>stranne & henriksson   bksh.se |                      |                                 |        |                |
| UPPDRAG NR<br>21416   |                      | RITAD AV / KONSTR AV<br>JS† JS† |        | UPPDRAGSLEDARE |
| DATUM<br>2022-03-22   |                      | ANSVARIG<br>Jonas Stranne       |        |                |
| TILLBYGGNAD AV BEFINTLIG BYGGNAD   |                      |                                 |        |                |
| FASADER, SEKTION, SITUATIONSPLAN   |                      |                                 |        |                |
|   |                      |                                 |        |                |
| SKALA<br>1:100 (A1)<br>1:200 (A3)                                                                                                   | NUMMER<br>A-40.3-201 |                                 |        | BET<br>A       |