



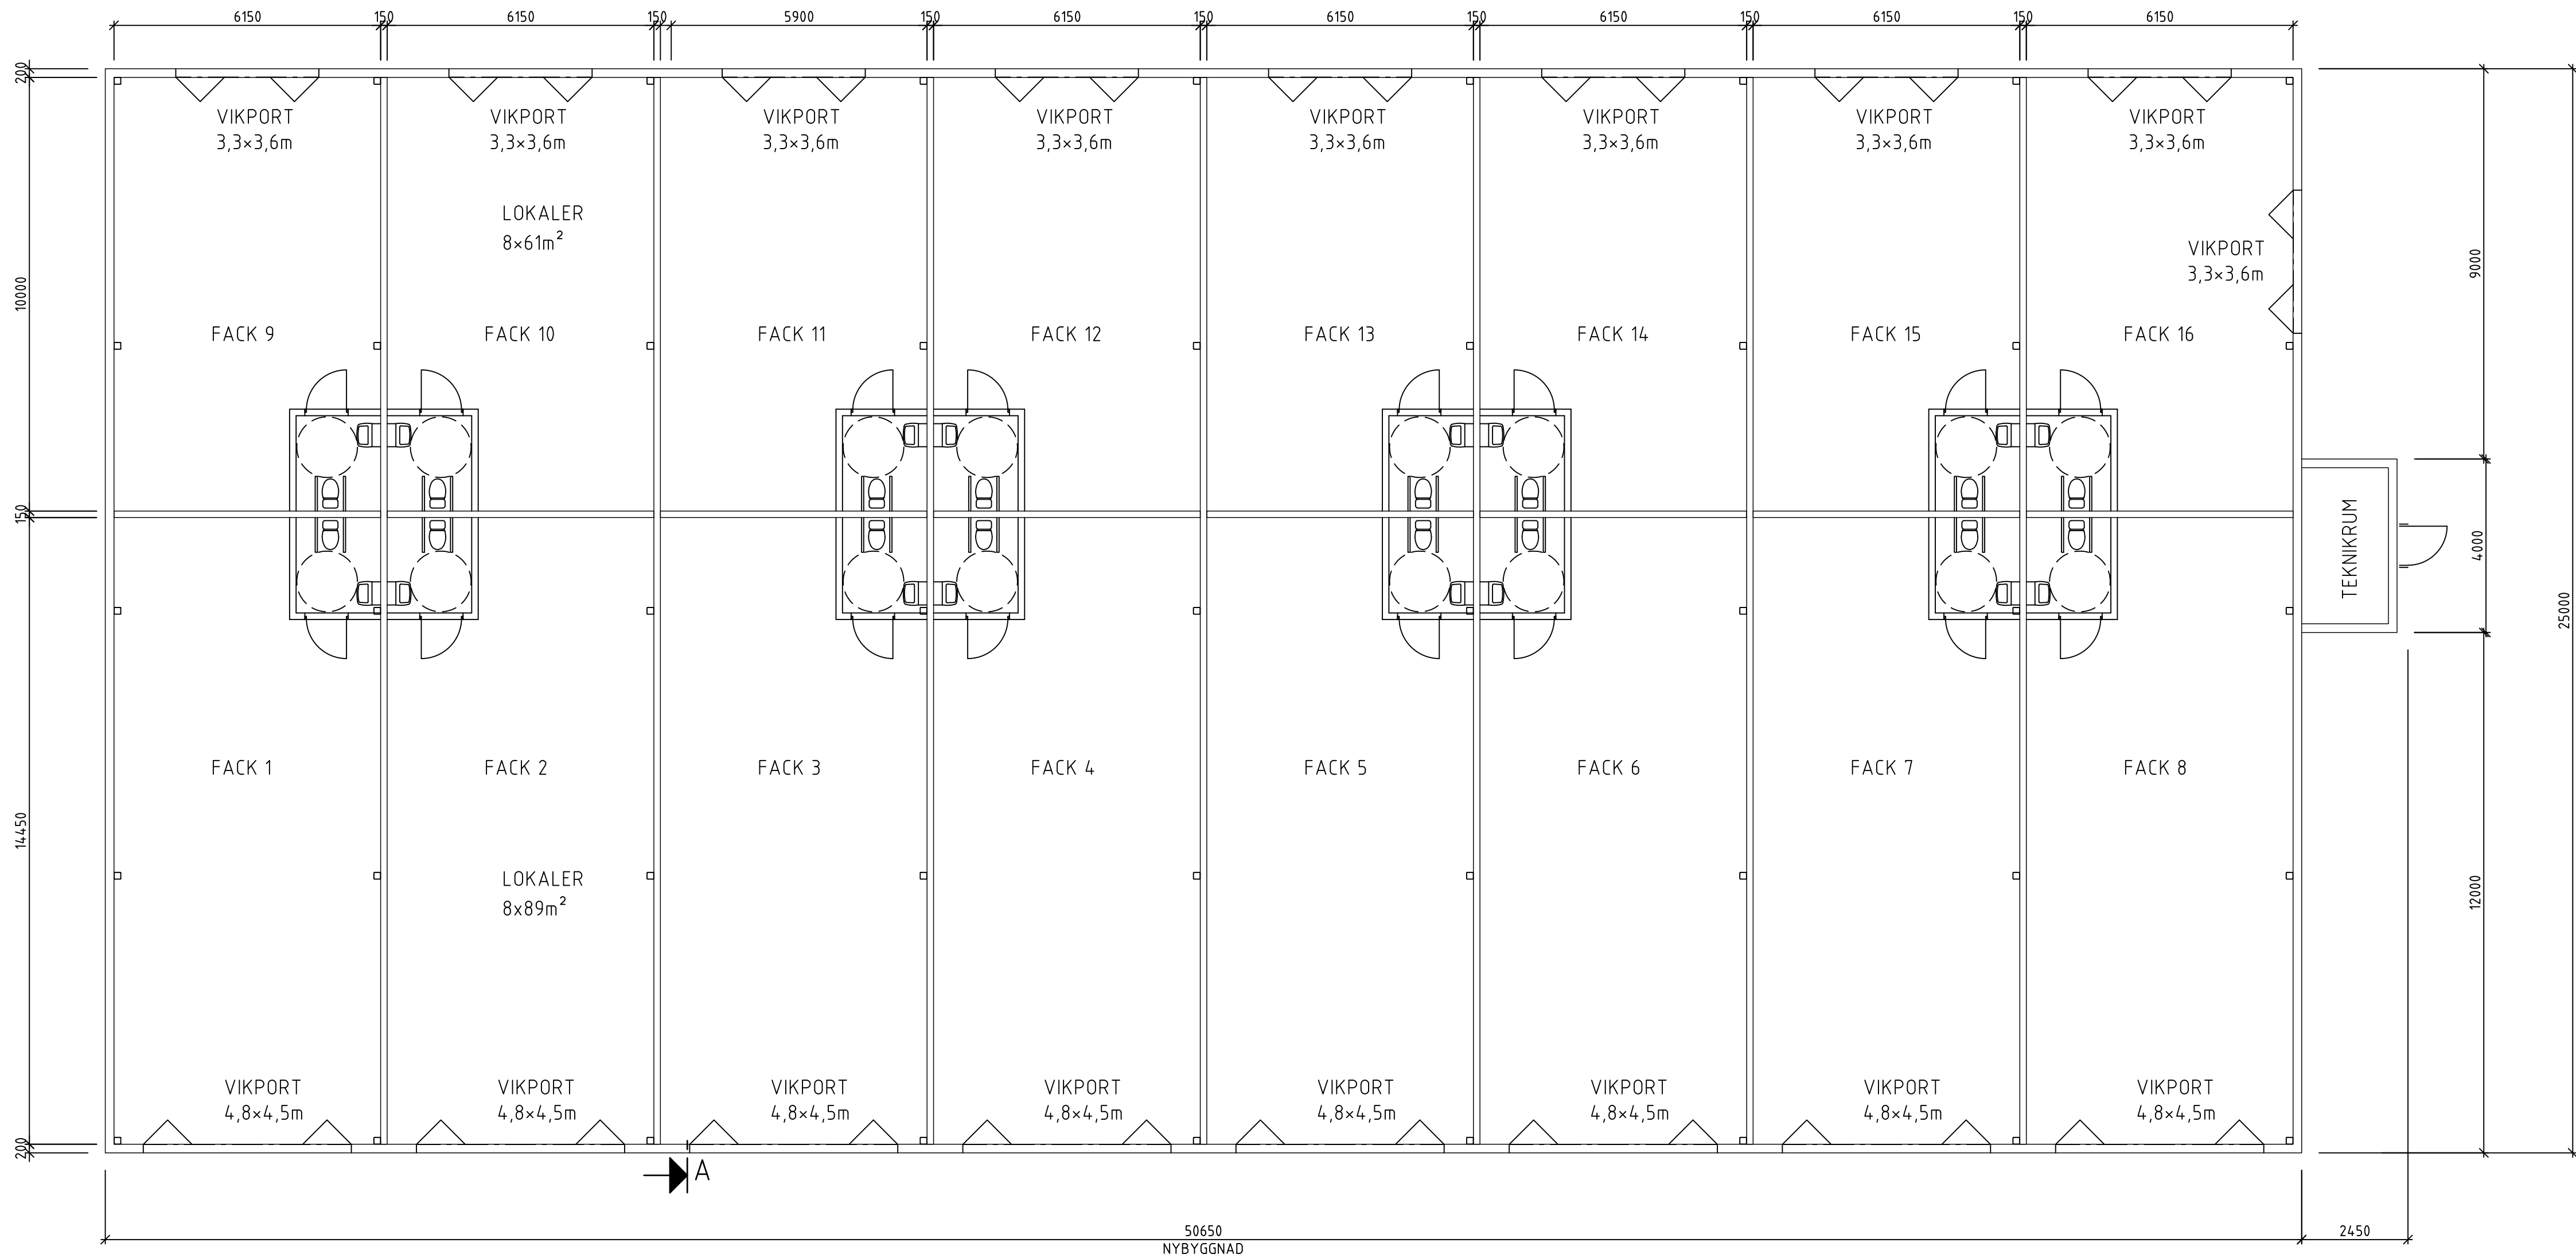

PLAN
1:100

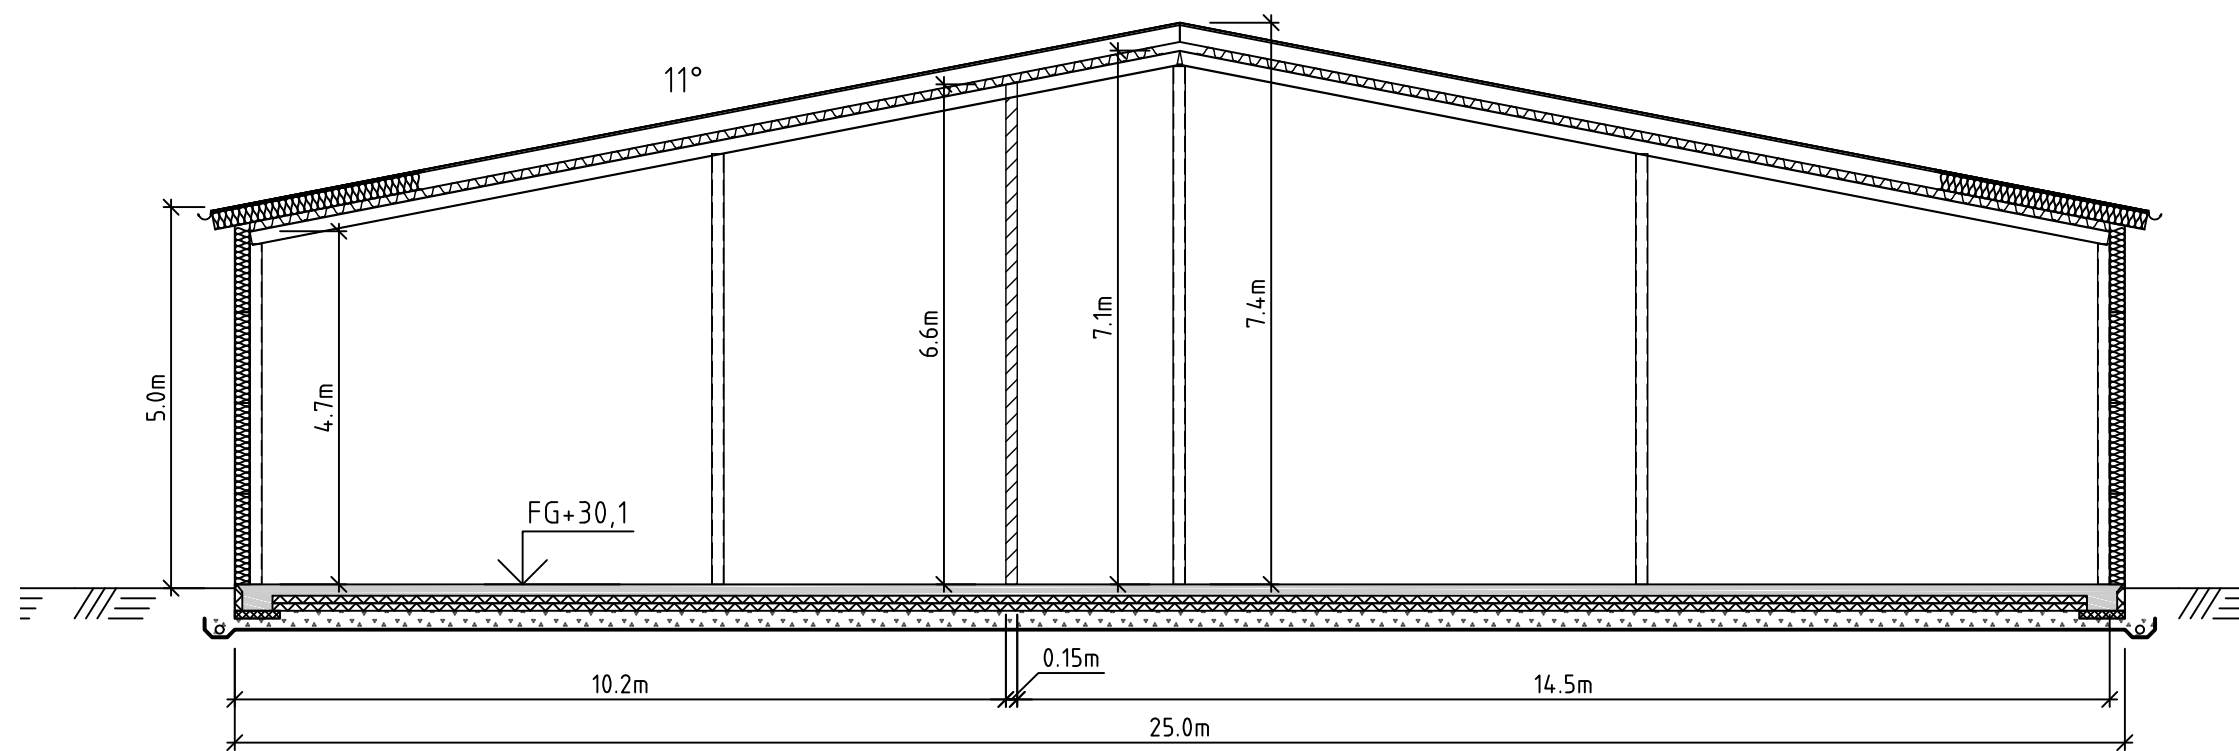

SEKTION A
1:100



A	LÅNGD -1,2m, FG TILLK.		220420	JSt
BET	ANT	ÄNDRINGEN AVSER	DATUM	SIGN
BYGGLOVSHANDLING				
PADELHAVET AB				
HEDALEN 1:97, HUNNEBOSTRAND				
Anders Henriksson: 070-7820104 Jonas Stranne: 070-6596085				
 byggkonsult stranne & henriksson bksh.se				
UPPDRAG NR 21416		RITAD AV / KONSTR AV Jst Jst		UPPDRAGSLEDARE
DATUM 2022-03-22		ANSVARIG Jonas Stranne		
NYBYGGNAD				
PLAN				
SKALA 1:100 (A1) 1:200 (A3)	NUMMER A-40.1-101			BET A