
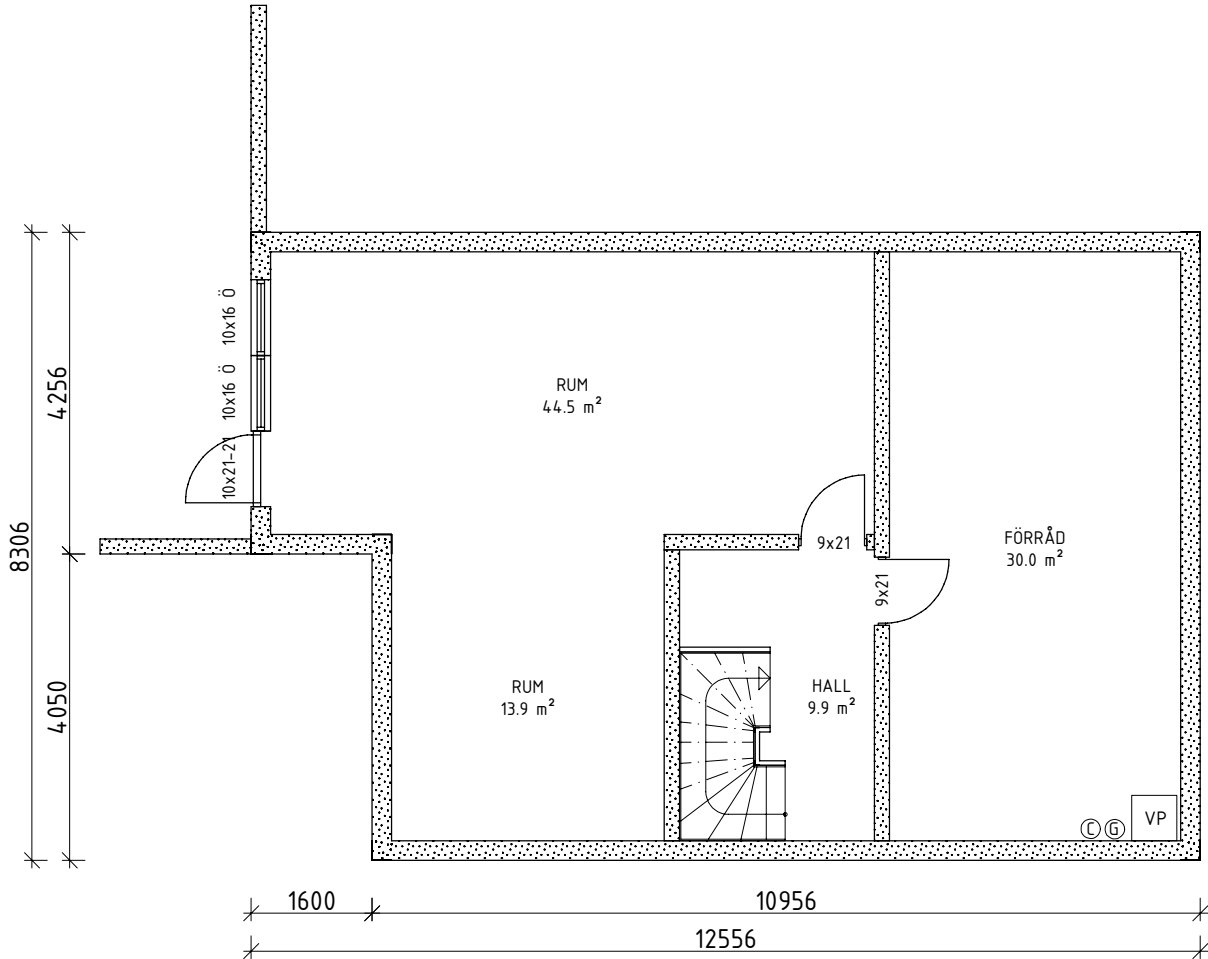


Detta dokument är Abovo Byggkonsults egendom. Det får inte kopieras och dess innehåll får ej delges tredje person utan vårt skriftliga tillstånd. Överträdelse av denna bestämmelse beivras enligt lag.

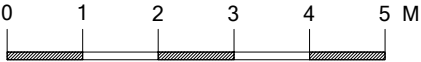


PLAN 0 (Källarplan)

BOA 21.5 KVM
BIA 65.5 KVM

NYBYGGNAD VILLA FAM. ANDERSSON STARRKÄRR 14:7 ALE KOMMUN	
UPPDRAGSNR 01445	RITAD/KONSTR AV OD
DATUM 2021-10-08	HANDLÄGGARE
ANSVARIG OLA DYRÖ	

BET	ANT	ÄNDRINGEN AVSER	DATUM	SIGN
BYGGLOVSHANDLING				
abovo BO & BYGGBYRÅN		ABOVO Byggkonsult AB Box 66, 443 22 Lerum 073-230 97 00 info@abovohus.se		
PLAN 0 (Källarplan)				
SKALA 1: 100 (A3)		RITNINGSNUMMER A1		REV

Detta dokument är Abovo Byggkonsults egendom. Det får inte kopieras och dess innehåll får

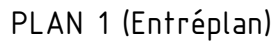


BYA 109.3 KVM
BOA 87.3 KVM
BIA 8.4 KVM
BTA 177.5 KVM



-  = SCHAKT
 = SYNLIG BALK
 = OSYNLIG BALK
 = BÄRANDE VÄGG

A horizontal beam of total length 5M is shown. It is divided into five equal segments of length 1M each, marked by vertical lines and labeled 0, 1, 2, 3, 4, and 5 M from left to right. The first segment (0 to 1M), the third segment (2 to 3M), and the fifth segment (4 to 5M) are shaded with diagonal lines, representing regions of length 1m each.

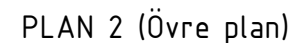

BOA 48.1 KVM
GOLVAREA 51.6 KVM

BYGGLOVSHANDLING

ABOVO Byggkonsult AB
Box 66, 443 22 Lerum
073-230 97 00
info@abovohus.se


PLAN 1/PLAN 2/SEKTION

SKALA
1: 100 (A3)


RITNINGSNUMMER
A2

REV


Detta dokument är Abovo Byggkonsults egendom. Det får inte kopieras och dess innehåll får ej delges tredje person utan vårt skriftliga tillstånd. Överträdelse av denna bestämmelse beivras enligt lag.

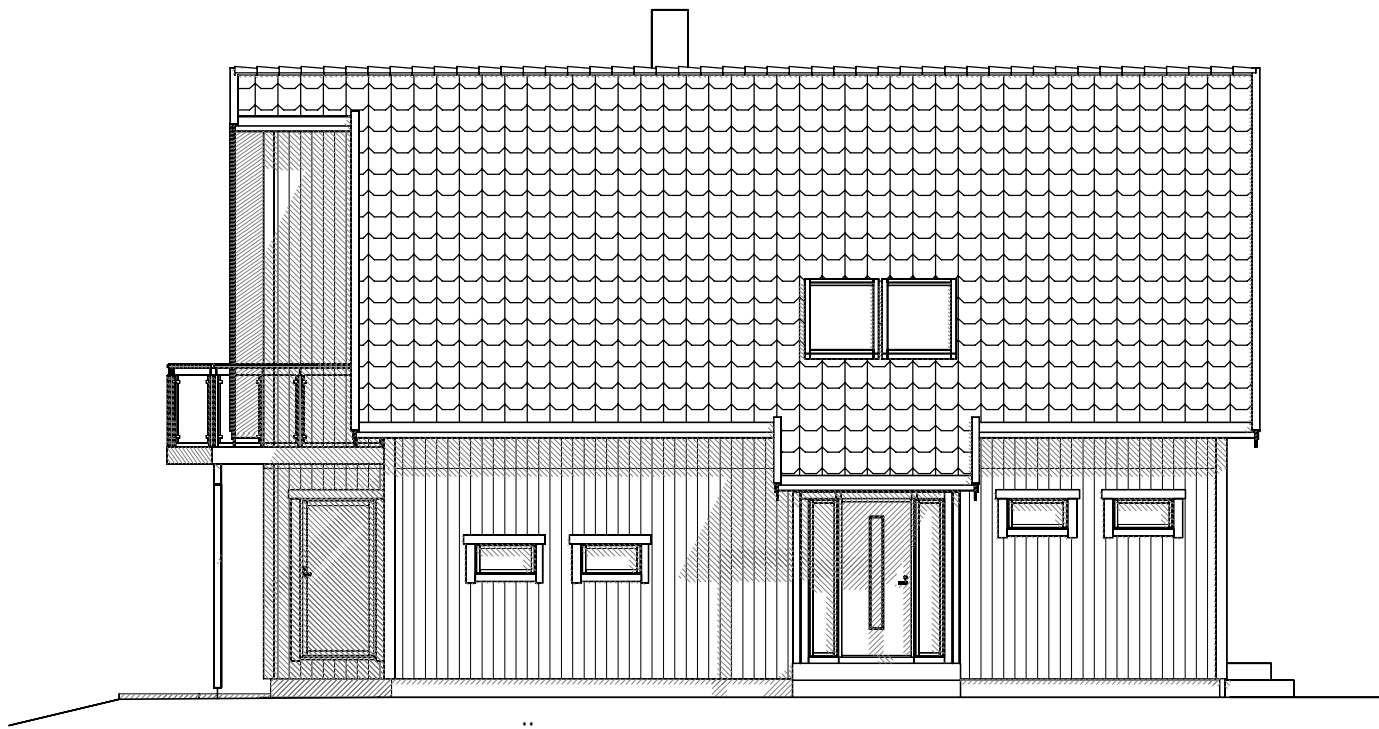

FASAD MOT SYDVÄST

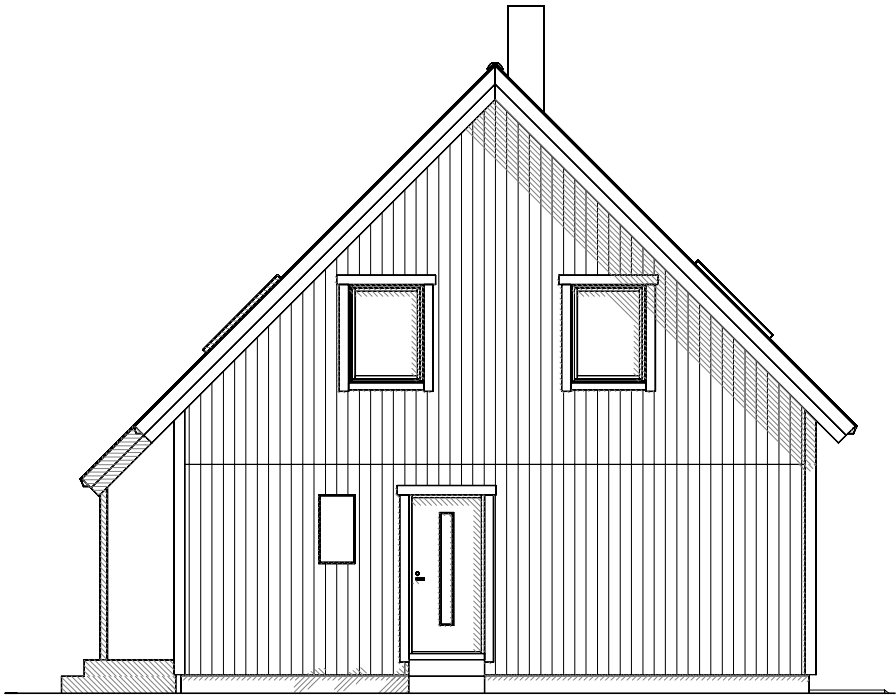

FASAD MOT SYDÖST

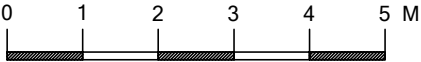

NYBYGGNAD VILLA FAM. ANDERSSON STARRKÄRR 14:7 ALE KOMMUN		BYGGLOVSHANDLING	
UPPDRAGSNR 01445	RITAD/KONSTR AV OD	abovo BO & BYGGBYRÅN	
DATUM 2021-10-08	HANDLÄGGARE	ABOVO Byggkonsult AB Box 66, 443 22 Lerum 073-230 97 00 info@abovohus.se	
ANSVARIG OLA DYRÖ		SKALA 1: 100 (A3)	RITNINGSNUMMER A3
		FASADER 1	
			REV

Detta dokument är Abovo Byggkonsults egendom. Det får inte kopieras och dess innehåll får ej delges tredje person utan vårt skriftliga tillstånd. Överträdelse av denna bestämmelse beivras enligt lag.



FASAD MOT NORDOST




FASAD MOT NORDVÄST



NYBYGGNAD VILLA FAM. ANDERSSON STARRKÄRR 14:7 ALE KOMMUN	
UPPDRAGSNR 01445	RITAD/KONSTR AV OD
DATUM 2021-10-08	HANDLÄGGARE
ANSVARIG OLA DYRÖ	

BET	ANT	ÄNDRINGEN AVSER	DATUM	SIGN
BYGGLOVSHANDLING				
abovo BO & BYGGBYRÅN		ABOVO Byggkonsult AB Box 66, 443 22 Lerum 073-230 97 00 info@abovohus.se		
FASADER 2				
SKALA 1: 100 (A3)		RITNINGSNUMMER A4		REV


Detta dokument är Abovo Byggkonsults egendom. Det får inte kopieras och dess innehåll får ej delges tredje person utan vårt skriftliga tillstånd. Överträdelse av denna bestämmelse beivras enligt lag.

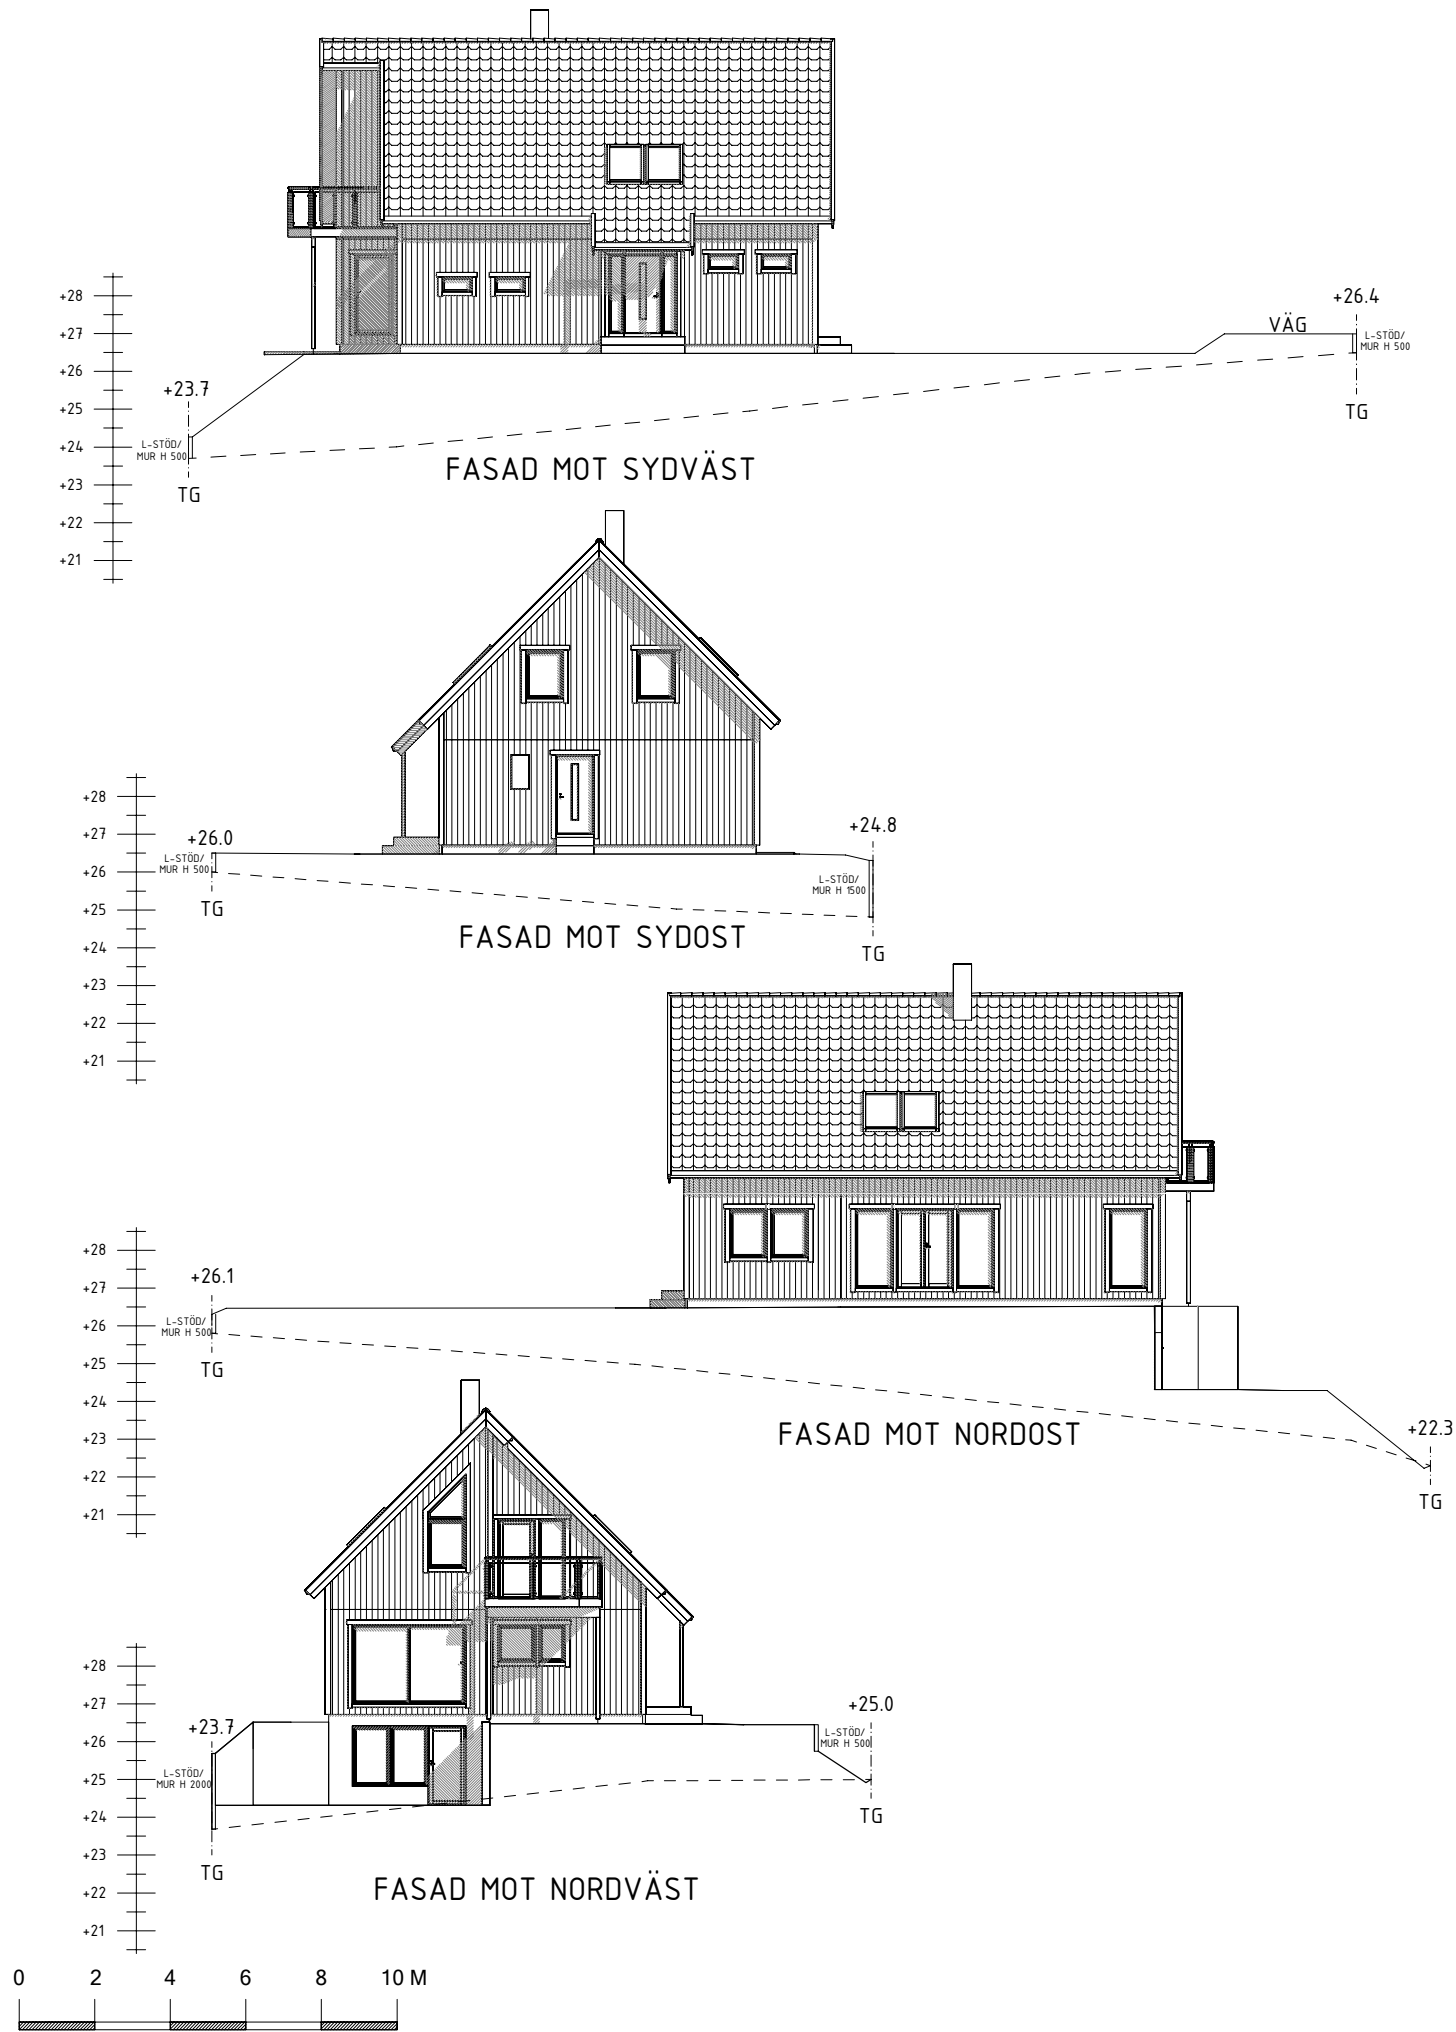


NYBYGGNAD VILLA FAM. ANDERSSON STARRKÄRR 14:7 ALE KOMMUN	
UPPDRAGSNR 01445	RITAD/KONSTR AV OD
DATUM 2021-10-08	HANDLÄGGARE
ANSVARIG OLA DYRÖ	

BET	ANT	ÄNDRINGEN AVSER	DATUM	SIGN
BYGGLOVSHANDLING				
abovo BO & BYGGBYRÅN		ABOVO Byggkonsult AB Box 66, 443 22 Lerum 073-230 97 00 info@abovohus.se		
MARKSEKTIONER				
SKALA 1: 200 (A3)		RITNINGNUMMER A5		REV


Detta dokument är Abovo Byggkonsults egendom. Det får inte kopieras och dess innehåll får ej delges tredje person utan vårt skriftliga tillstånd. Överträdelse av denna bestämmelse beivras enligt lag.

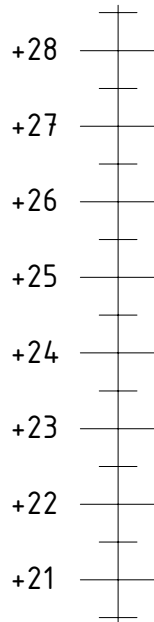

+25.7
L-STÖD/
MUR H 500
TG

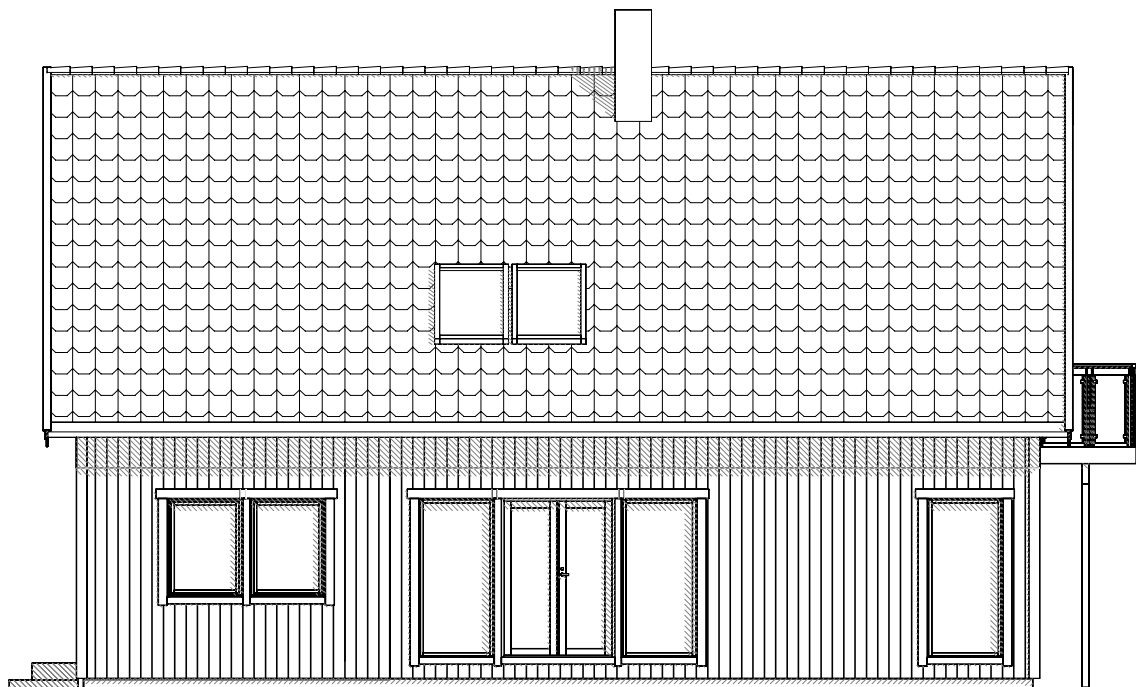


+21.9
TG

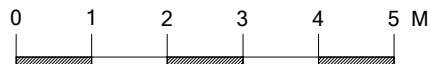

BET	ANT	ÄNDRINGEN AVSER	DATUM	SIGN
BYGGLOVSHANDLING				
NYBYGGNAD VILLA FAM. ANDERSSON STARRKÄRR 14:7 ALE KOMMUN		abovo BO & BYGGBYRÅN		
		ABOVO Byggkonsult AB Box 66, 443 22 Lerum 073-230 97 00 info@abovohus.se		
UPPDRAGSNR 01445	RITAD/KONSTR AV OD	FASAD MUR		
DATUM 2022-03-15	HANDLÄGGARE			
ANSVARIG OLA DYRÖ		SKALA 1: 100	RITNINGSNUMMER A7	REV

Detta dokument är Abovo Byggkonsults egendom. Det får inte kopieras och dess innehåll får ej delges tredje person utan vårt skriftliga tillstånd. Överträdelse av denna bestämmelse beivras enligt lag.

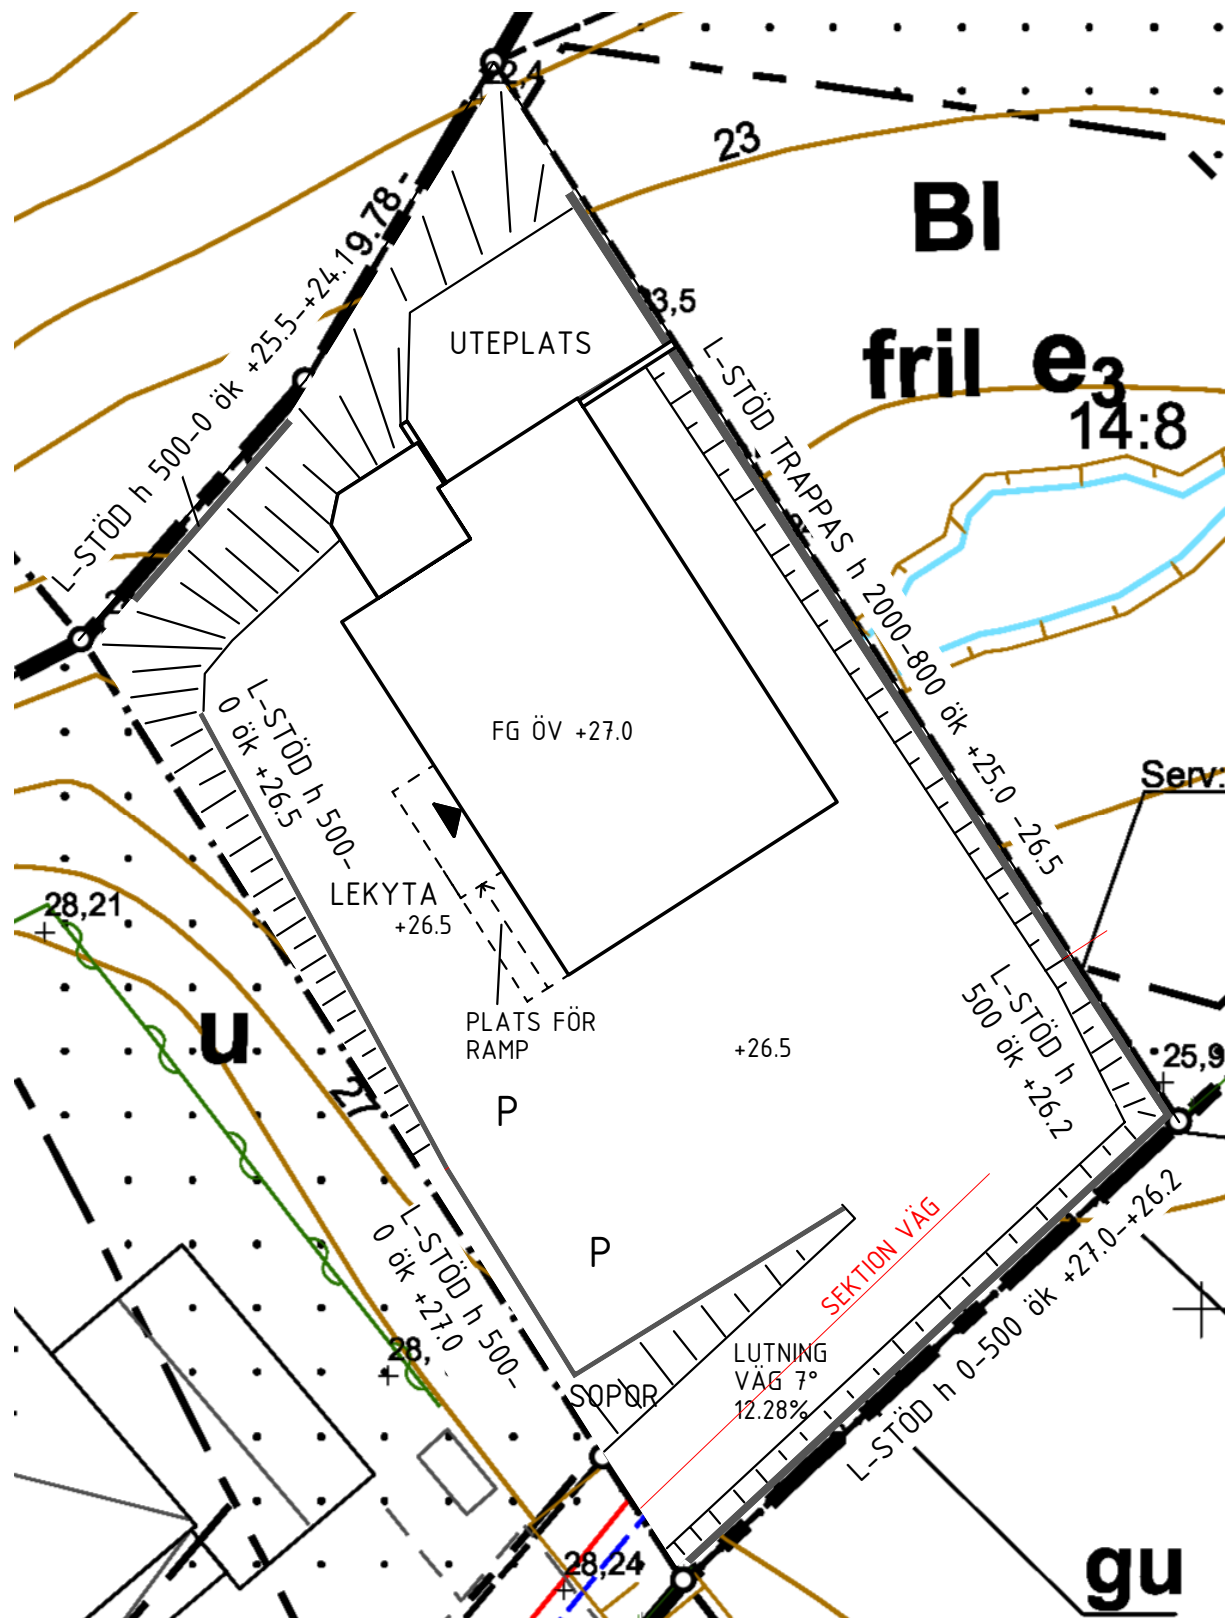

+ 28.24

7° eller 12.28%

VÄGLUTNING

+ 26.5

BET	ANT	ÄNDRINGEN AVSER	DATUM	SIGN
BYGGLOVSHANDLING				
NYBYGGNAD VILLA FAM. ANDERSSON STARRKÄRR 14:7 ALE KOMMUN		abovo BO & BYGGBYRÅN ABOVO Byggkonsult AB Box 66, 443 22 Lerum 073-230 97 00 info@abovohus.se		
UPPDRAGSNR 01445	RITAD/KONSTR AV OD	MARPLANERINGSRITNING		
DATUM 2021-10-08	HANDLÄGGARE			
ANSVARIG OLA DYRÖ	SKALA 1: 200	RITNINGNUMMER A6	REV	

