
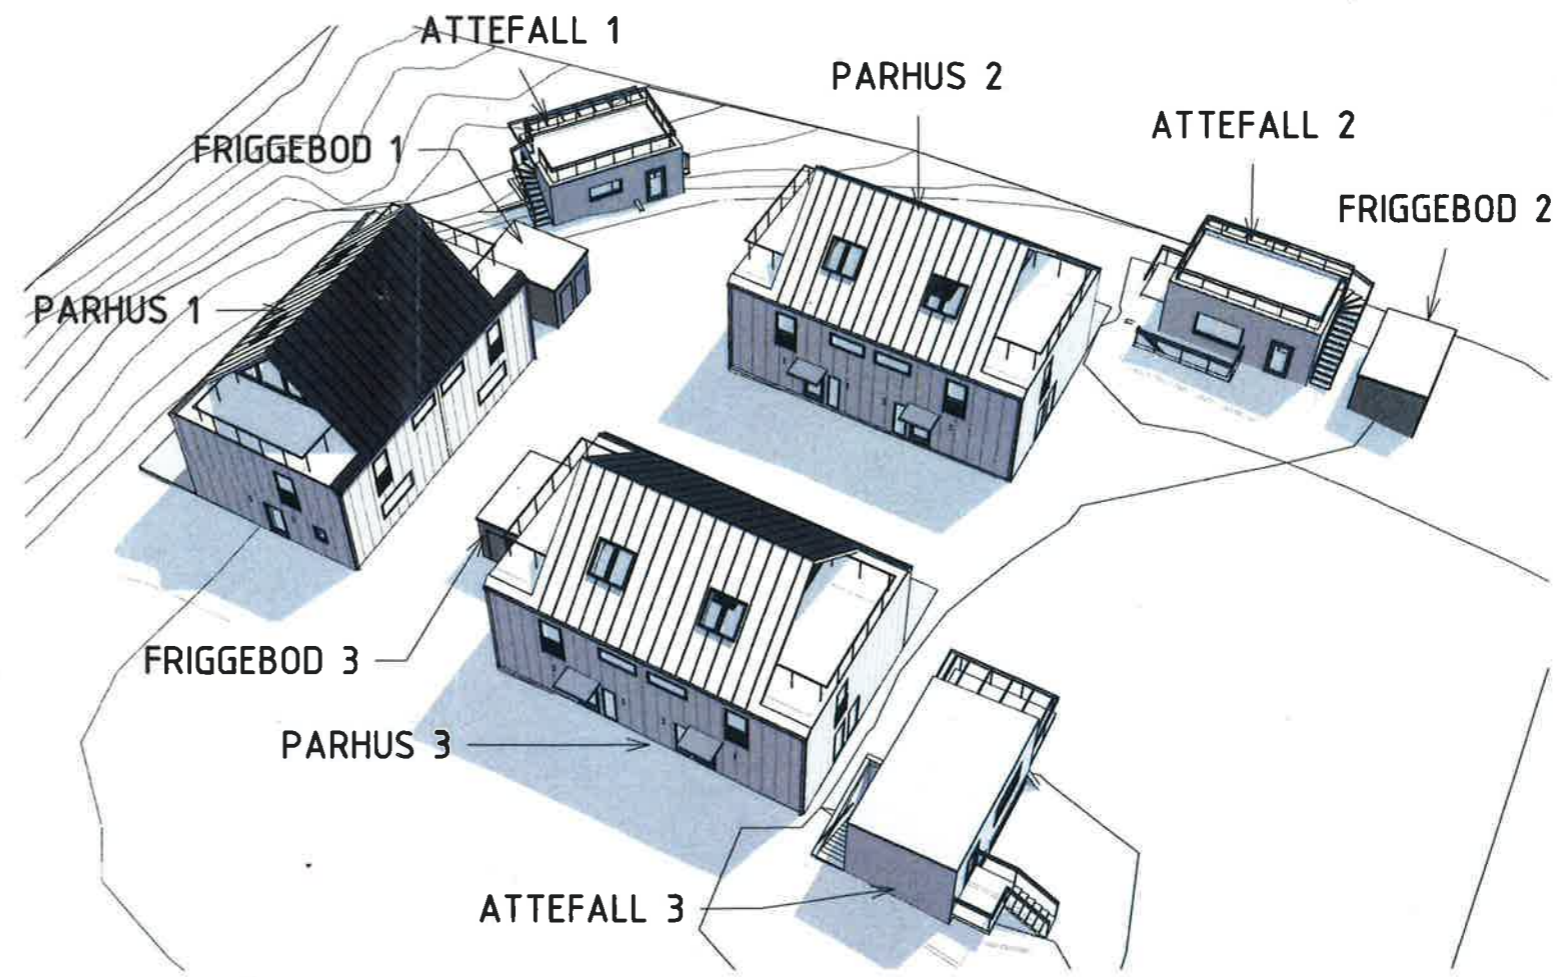
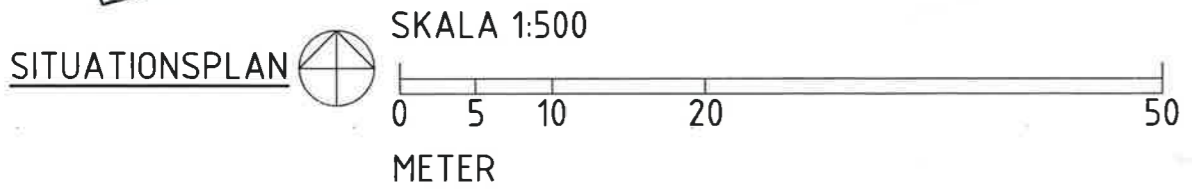



FÖRKLARINGAR

Ritningen skrives ut i färg.
Plushöjer samt färdig golvhöjd är
mått satta i m. Resterande mått är i
mm.

-  Entré
-  Parhus
-  Attefallshus
-  Friggebod
-  Brandcellsgräns

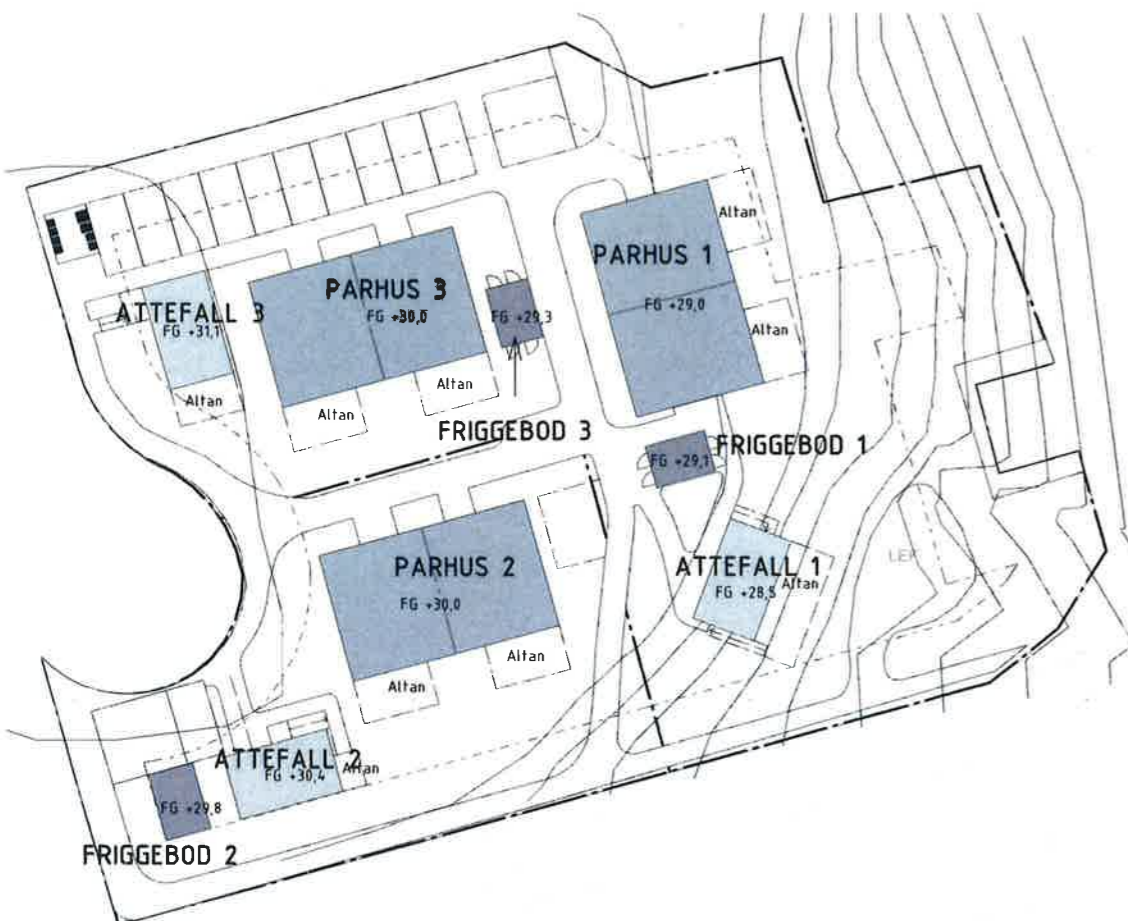

VY FRÅN NORDVÄST

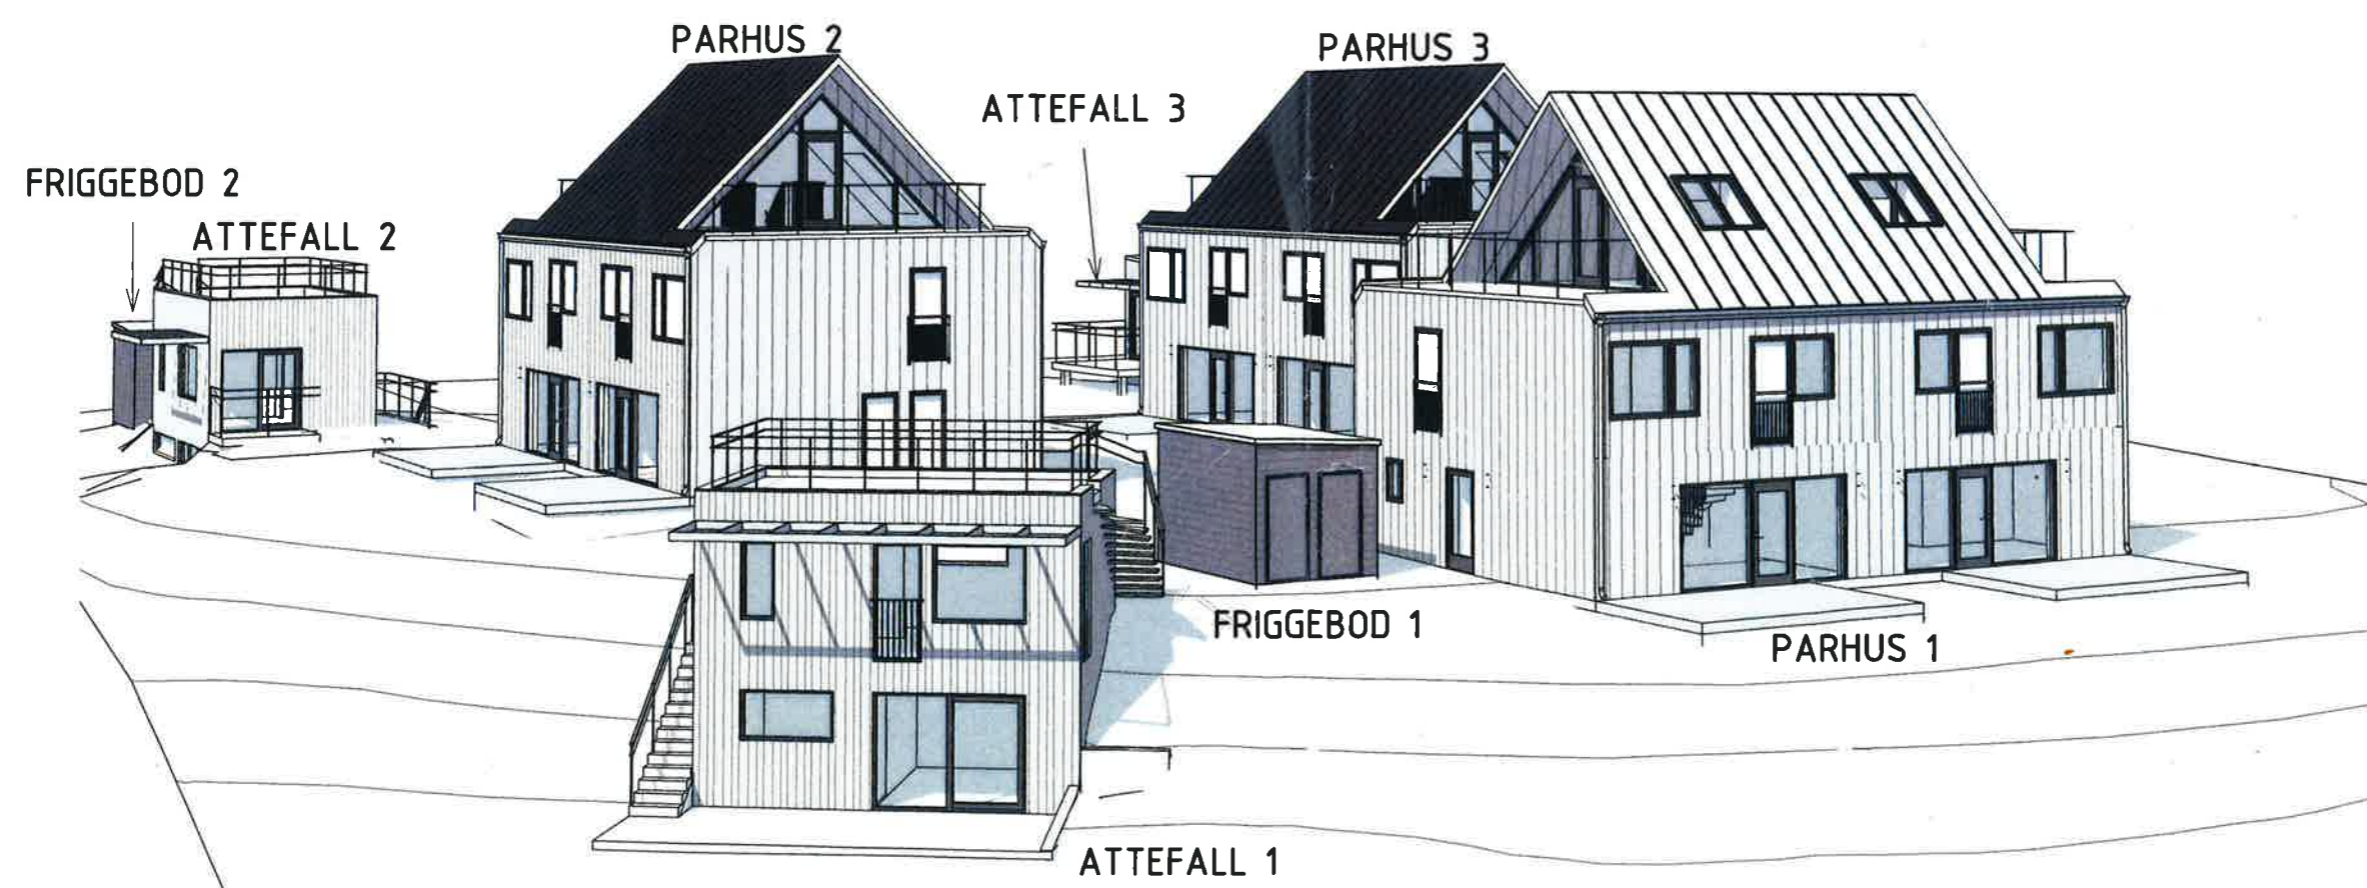

VY FRÅN SYDOST

FÖRFRÅGNINGSUNDERLAG
KYRKBYN 732:1000-1002

Projektnr. 18-53
2019-12-13



Werner Arkitekter AB

Sven Kellfälts gata 203 426 71 Västra Frölunda
031 13 42 56
info@wernerarkitekter.se/www.wernerarkitekter.se