
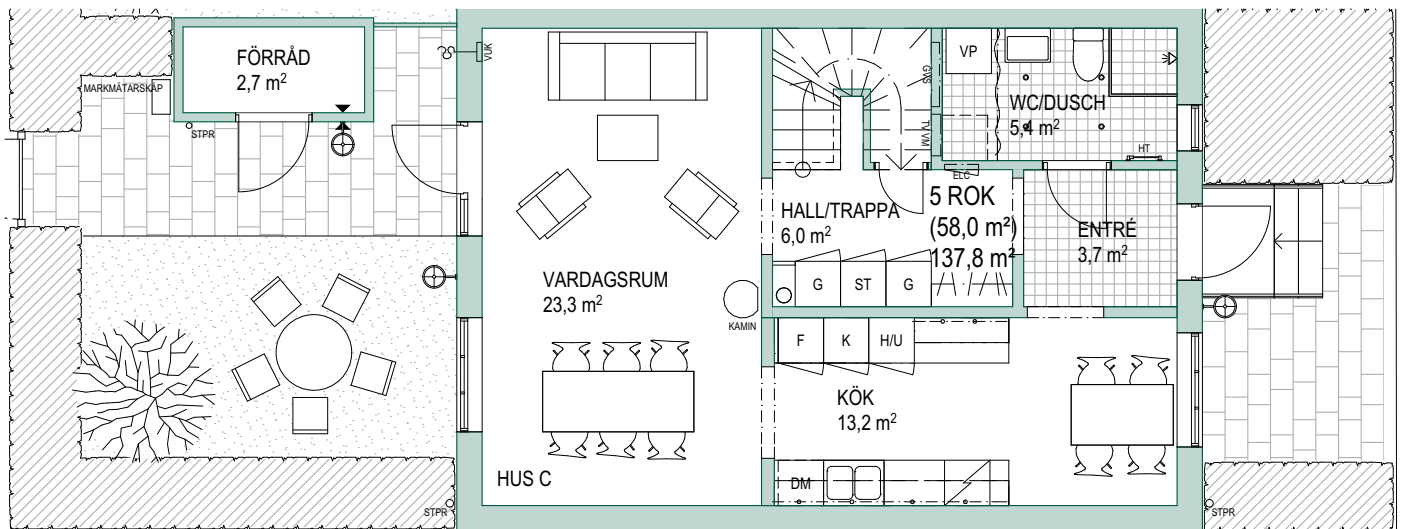
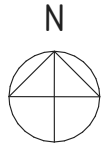


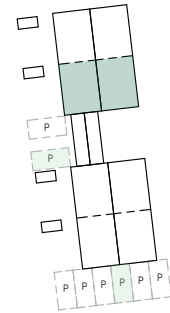

PLAN 1


FÖRKLARING:

G	GARDEROB	TM	TVÄTTMASKIN
ST	STÄDSKÅP	TT	TORKTUMLARE
H/U	HÖGSKÅP MED UGN	KM	KOMBIMASKIN
K	KYLSKÅP	VP	VÄRMEPANNAN
F	FRYSSKÅP	KLK	KLÄDKAMMARE
DM	DISKMASKIN	KAPHYLLA	
SPIS		RADIATOR	
STENLÄGGNING		TV	TAPPVATTENFÖRDELARE
GRÄS		VM	VATTENMÄTARE
TRÄTRALL		GVS	GOLVVÄRMEFÖRDELARE
BÄNKBELYSNING		ELC	ELCENTRAL
INFÄLLD SPOTLIGHT		VUK	VATTENUTKASTARE
LADDSTOLPE		HT	HANDDUKSTORK
ELUTTAG			






MED RESERVATION FÖR EVENTUELLA ÄNDRINGAR EFTER DETALJPROJEKTERING.



FASAD MOT ÖSTER

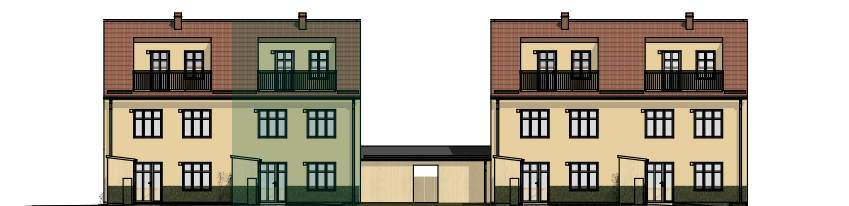

FASAD MOT VÄSTER

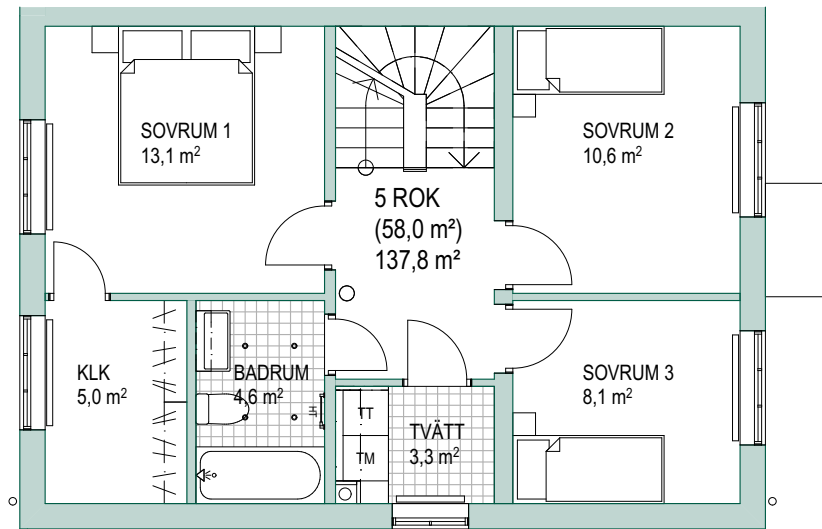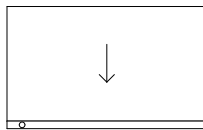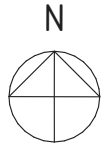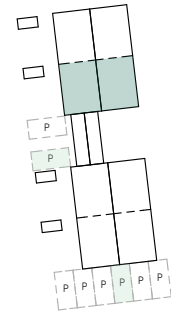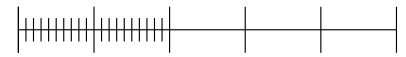

PLAN 2

FÖRKLARING:

G	GARDEROB	TM	TVÄTTMASKIN
ST	STÄDSKÅP	TT	TORKTUMLARE
H/U	HÖGSKÅP MED UGN	KM	KOMBIMASKIN
K	KYLSKÅP	VP	VÄRMEPANNAN
F	FRYSSKÅP	KLK	KLÄDKAMMARE
DM	DISKMASKIN	K	KAPPHYLLA
SPIS		R	RADIATOR
STENLÄGGNING		TV	TAPPVATTENFÖRDELARE
GRÄS		VM	VATTENMÄTARE
TRÄTRALL		GVS	GOLVVÄRMEFÖRDELARE
BÄNKBELYSNING		ELC	ELCENTRAL
INFÄLLD SPOTLIGHT		VUK	VATTENUTKASTARE
LADDSTOLPE		W	VÄGGARMATUR
ELUTTAG		HT	HANDDUKSTORK

MED RESERVATION FÖR EVENTUELLA ÄNDRINGAR EFTER DETALJPROJEKTERING.



FASAD MOT ÖSTER



FASAD MOT VÄSTER

Derome




Nygatan 7E

5 RoK 137,8 m²

0 1 2 3 4 5 m



SKALA 1:100

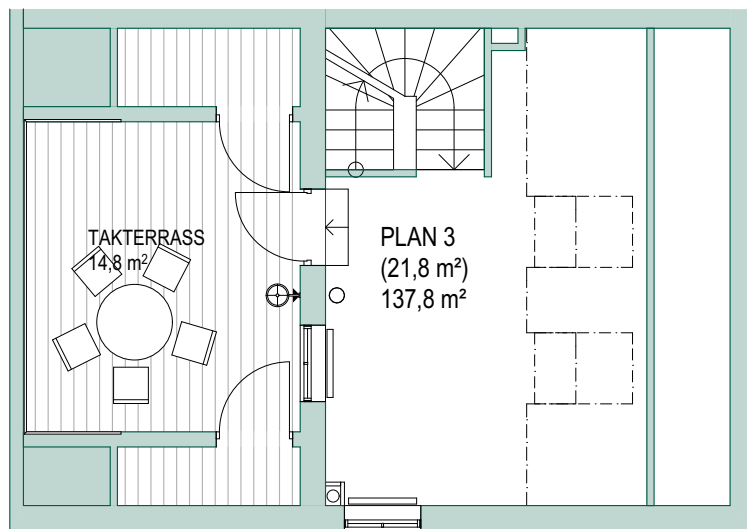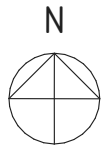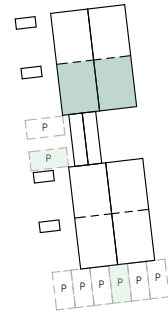

PLAN 3

FÖRKLARING:

G	GARDEROB	TM	TVÄTTMASKIN
ST	STÄDSKÅP	TT	TORKTUMLARE
H/U	HÖGSKÅP MED UGN	KM	KOMBIMASKIN
K	KYLSKÅP	VP	VÄRMEPANNAN
F	FRYSSKÅP	KLK	KLÄDKAMMARE
DM	DISKMASKIN	K	KAPPHYLLA
SPIS		R	RADIATOR
STENLÄGGNING		TV	TAPPVATTENFÖRDELARE
GRÄS		VM	VATTENMÄTARE
TRÄTRALL		GVS	GOLVVÄRMEFÖRDELARE
BÄNKBELYSNING		ELC	ELCENTRAL
INFÄLLD SPOTLIGHT		VUK	VATTENUTKASTARE
LADDSTOLPE		VG	VÄGGARMATUR
ELUTTAG		HT	HANDDUKSTORK

MED RESERVATION FÖR EVENTUELLA ÄNDRINGAR EFTER DETALJPROJEKTERING.



FASAD MOT ÖSTER



FASAD MOT VÄSTER

**lilje
wall**