


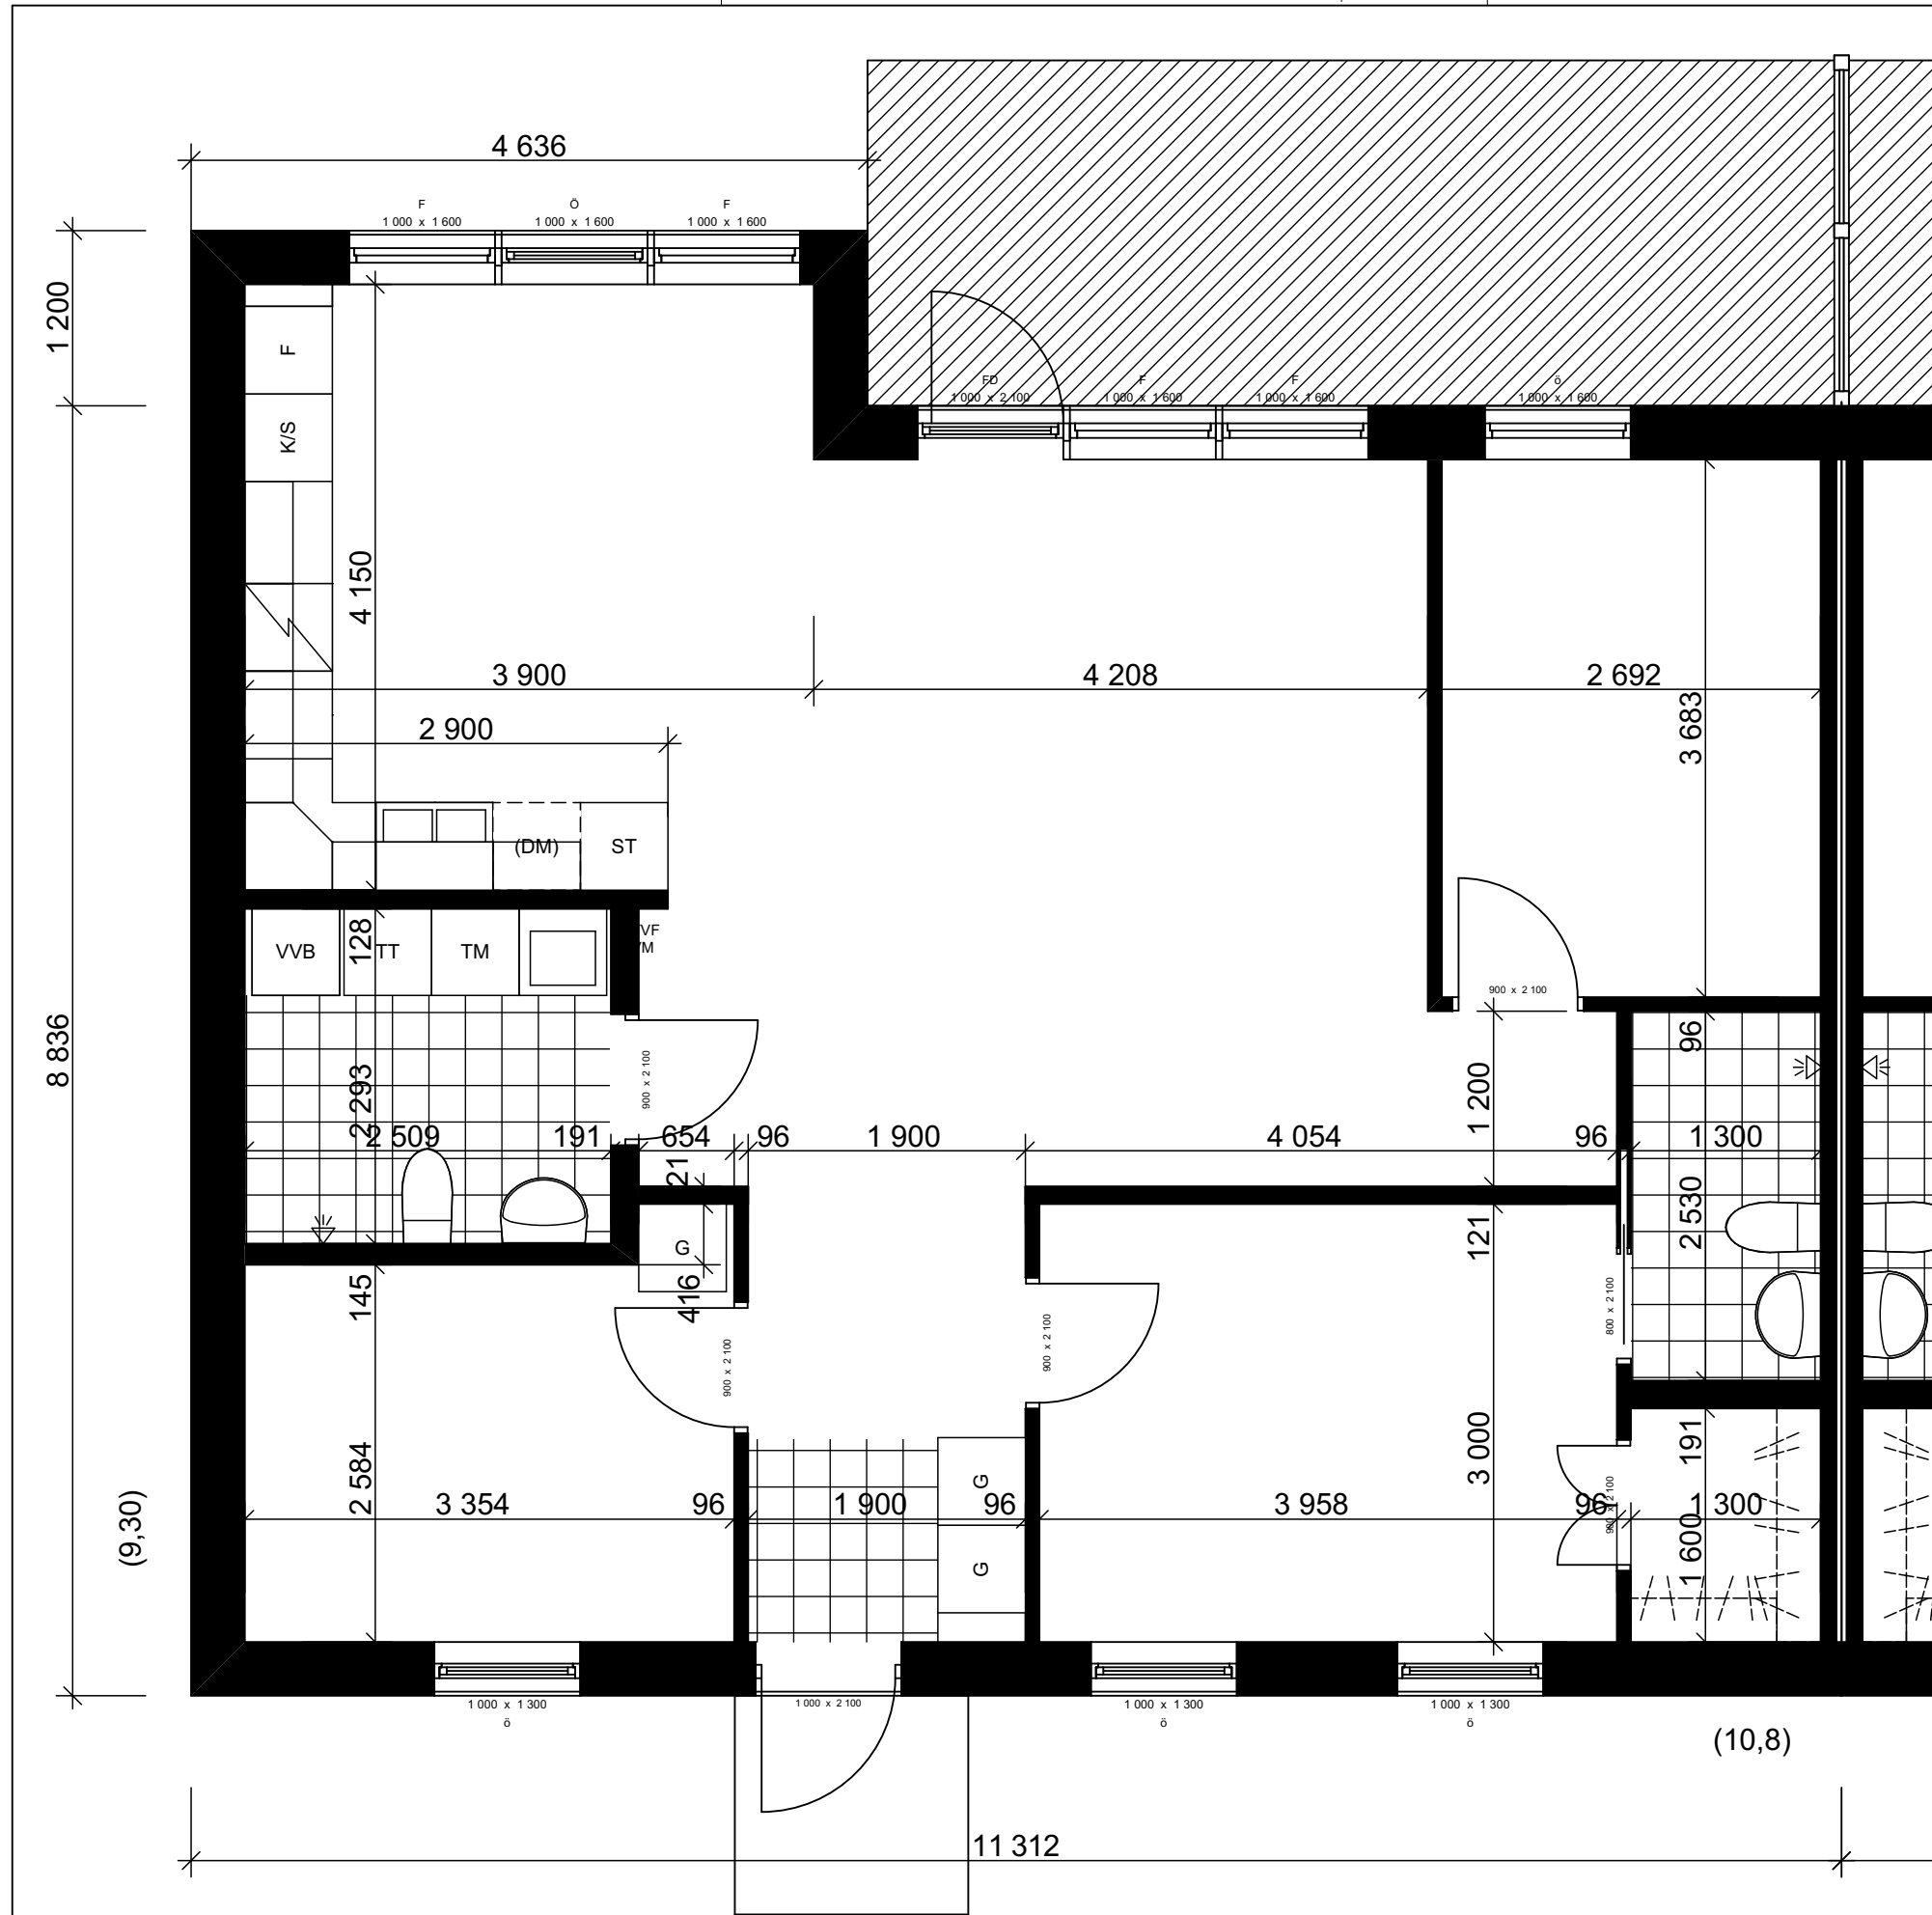

BET	ÄNDRING AVSER	DATUM	Sign.
BYGGLOVSHANDL			
RÅGA HÖRSTAD			
VILLA		FLORAVÄGEN 35, 294 34 SÖLVESBORG TELE 0456-13190 INFO@VILLAARKITEKTUR.SE WWW: VILLAARKITEKTUR.SE	
ARKITEKTUR		UPPHOVSARKITEKT	
UPPDRAG NR	RITAD AV	HANDLÄGGARE	
19018		KBA	
DATUM	ANSVARIG		
2022-05-11	KBA		
NYBYGGNAD AV PARHUS PÅ RÅGA HÖRSTAD 7:78-81, 7:85-88,7:93-94			
LANDSKRONA KOMMUN ALTHIN ENTREPRENAD AB			
SKALA	NUMMER		BET
	A-21		-