

Jämtbygdens lantmäteridistrikt

1995

Z2 94323

KA

Förrättning

Fastighetsreglering berörande NÄSKOTTS-
ÖNET 1:14, 1:26 och 1:44Kommun
KrokomLän
JämtlandRegisterområde
KrokomRegistreringsbevis
Förrättningen är registrerad

1995-05-22

För fastighetsregistermyndigheten

Förrättningslantmätare

Lars Åstrand

Lars Åstrand

Gunnar Flinck-Johnson

Fastighetsrättslig beskrivning, aktbilaga BE 1


Teknisk beskrivning, aktbilaga BE 2

Fig 1=Näskotts-Önet 1:44

X=7025500

+

X=7025400

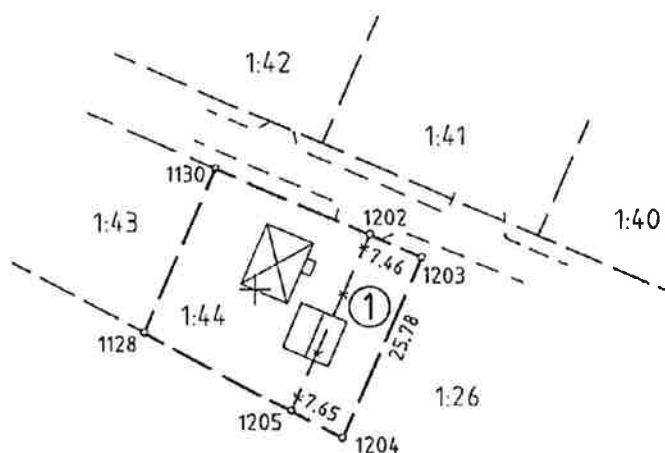

NÄSKOTTS-ÖNET

Y=433100
1533100

Rättelse 1996-03-14, se akt 2309-96/21

Nyttillkomna gränser : 1202-1203-1204-1205

Utgående gräns: -x- -x- -x- -x-

Framställd genom

Koordinatsystem

Måtklass

EJ SKALENLIG KARTA

Nymätning

5 gon W 38

Skala 1 : 1000

För det tekniska innehållet svarar

Lars Eriksson, ingenjör

LE

Reg karta, lägesangivning

Spec bl 6964686, Nälden

Beteckningsstandard

TFA 4.6B:5