




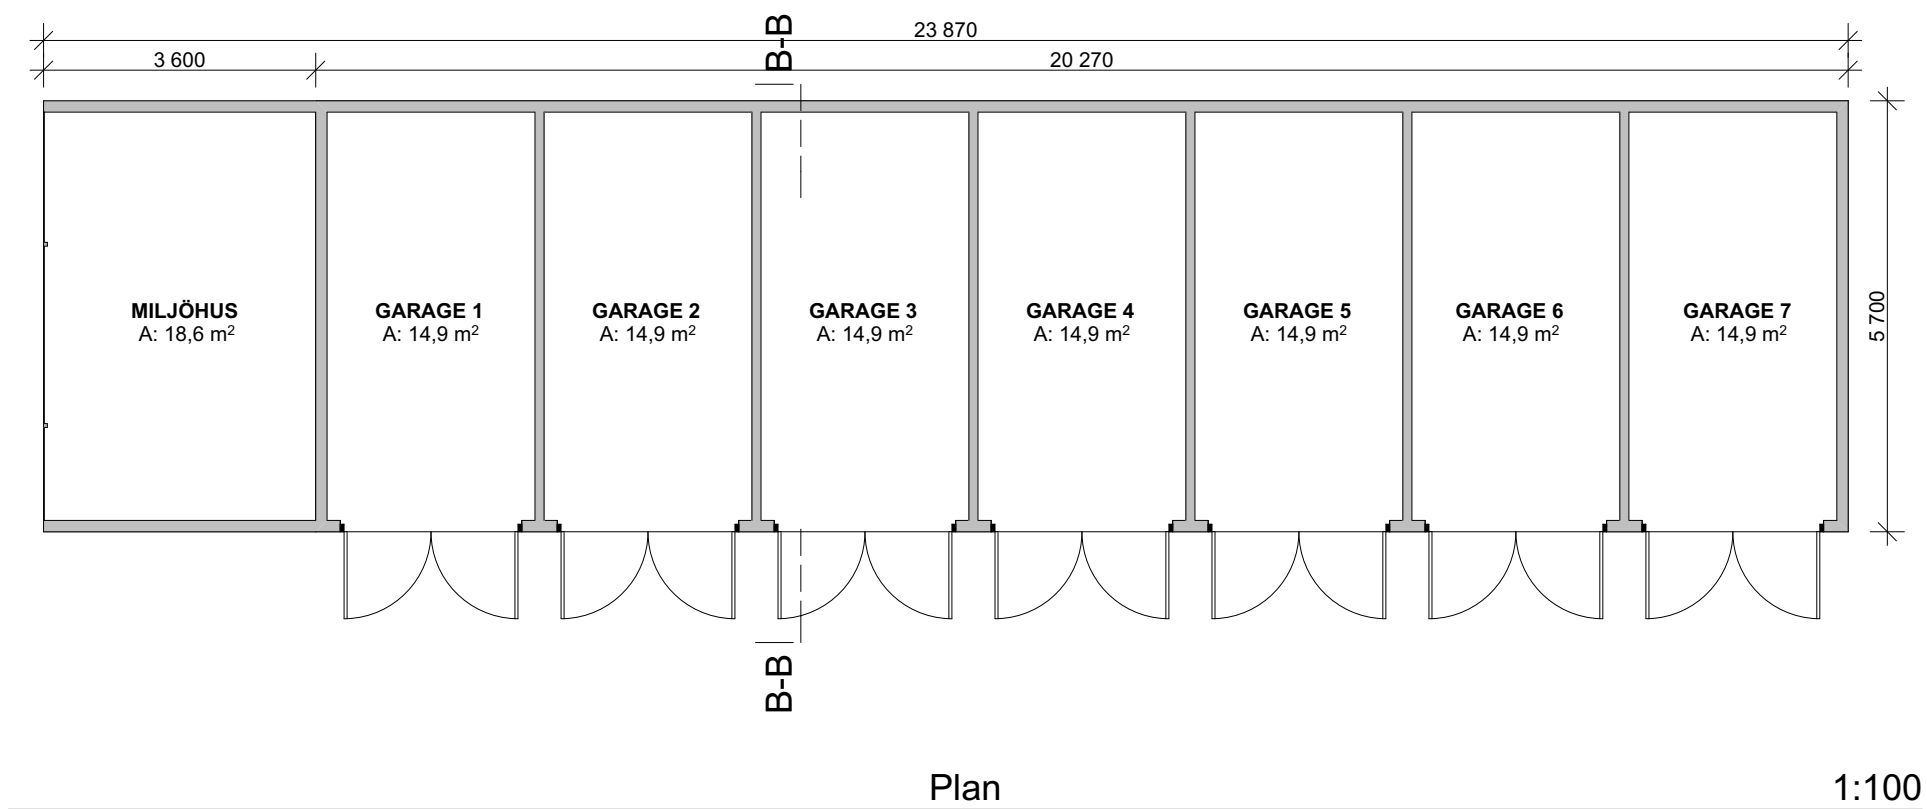


Plan 1:100

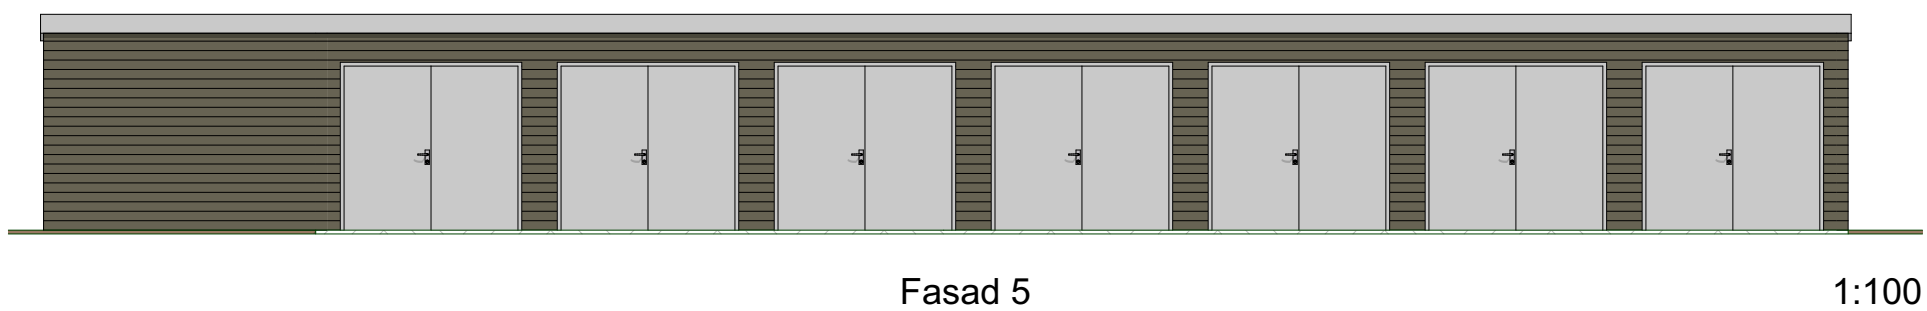


Fasad 5 1:100

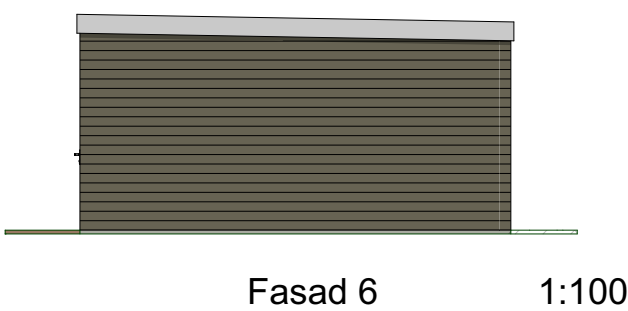


Fasad 6 1:100

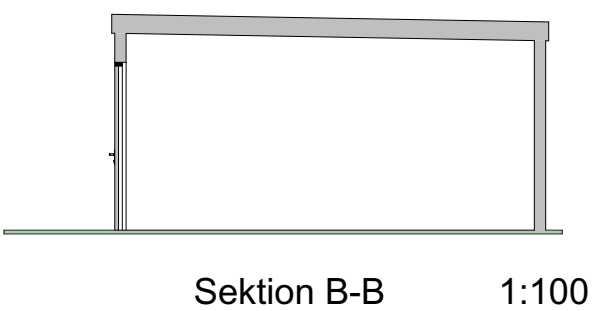

Sektion B-B 1:100

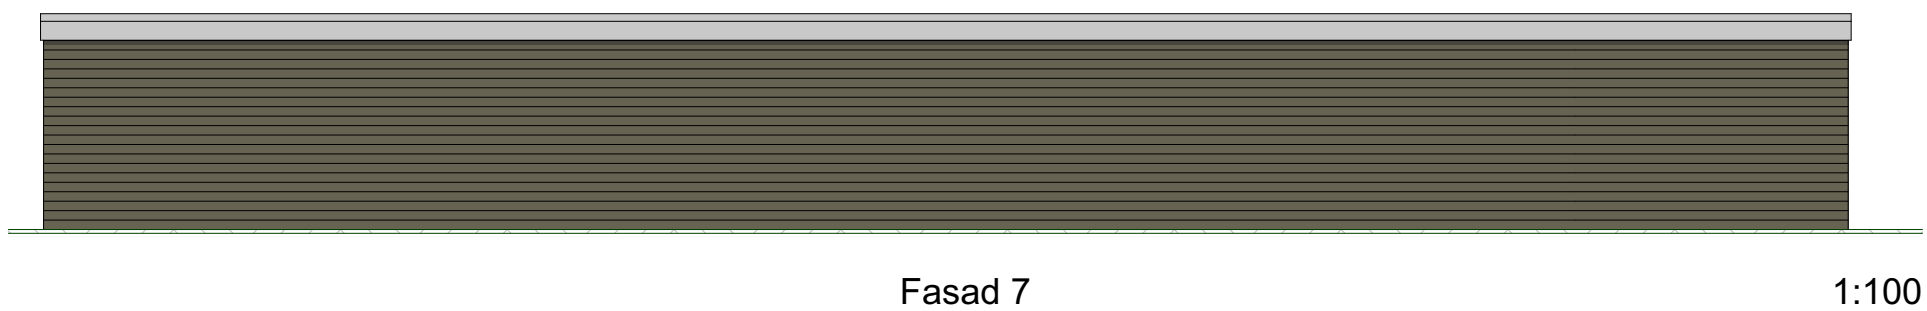

Fasad 7 1:100

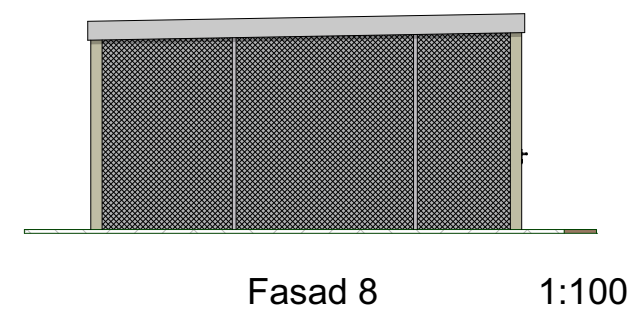

Fasad 8 1:100

MATERIAL & FÄRGSÄTTNING
Fasader Träpanel, NCS S 7000-N
Tak Takpapp, svart
Portar Trä, NCS S 2000-N
Plåtning NCS S 7000-N

MATERIAL & FÄRGSÄTTNING		180928	IAC
BET	ÄNDRING AVSER	DATUM	Sign.
BYGGLOVSHANDLING			
Häljarp 18:2			
A	IACx3 AB, johan@iacx3.se, 0708-174050		
UPPDRAG NR 1804	RITAD AV	HANDLAGGARE	
DATUM 2018-08-09	ANSVARIG JOHAN IACOBI	JI	
GARAGE OCH MILJÖHUS PLAN, FASADER, SEKTION			
SKALA 1:100	NUMMER A-05	BET A	