



FASAD MOT SYDVÄST

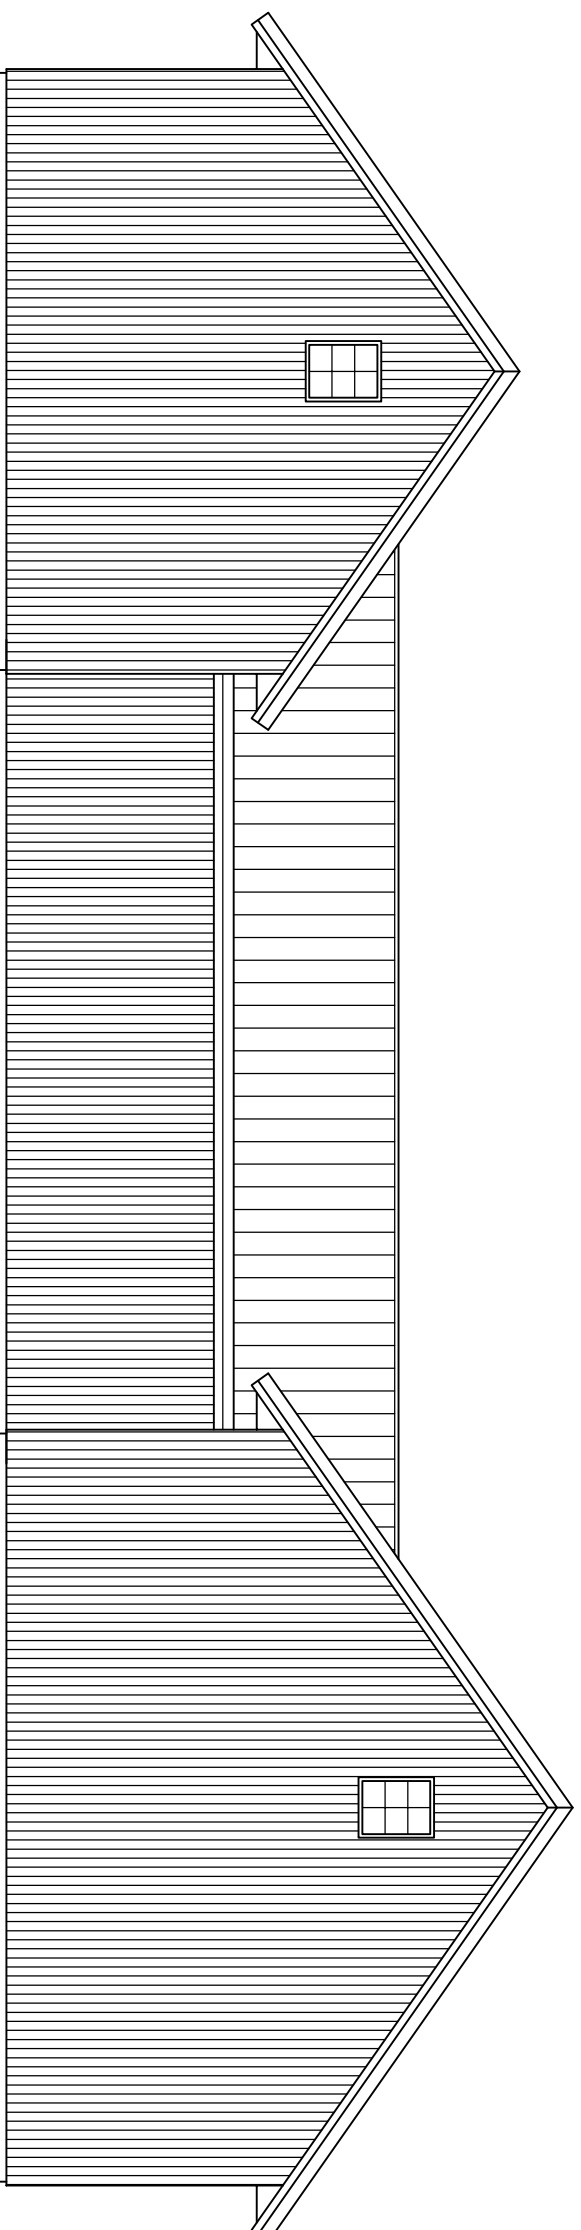

FASAD MOT NORDÖST

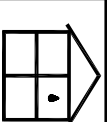

Ingenjörbyrå
Schultz
Andra Hedäkersgatan 11, 5111 58 Kinna
eva-lotta.schultz@telia.com

HANDLÄGGARE
Eva-Lotta Schultz Tel 0320-138 54 Fax 0320-357 03

RITAD AV EL Schultz
GRANSKAD AV
DATUM 150511

REV	ANT	REVIDERINGEN	AVSER	SIGN	DATUM

NYBYGGNAD AV EKONOMIBYGGNAD
HULATORP HEDEN 2, MARKS KOMMUN
HANNA ASI

ARBETSNUMMER	SKALA	RITNINGNUMMER	REV
FASADER 1502	A3=1:100	A03-2	