


Ärende avstyckning från stadsägan 761		Kommun Eksjö	Län Jönköping
Registerområde Eksjö stad		Nybildade fastigheter Lotten A = stg 761 A	
Förättningslantmätare Per-Arne Wedemalm		Registreringsdatum 1974-01-10	
Fastighet, område m m		<input checked="" type="checkbox"/> Uppgift om åtgärd förättningen avsett har införts i fastighetsregistret För fastighetsregistermyndigheten	
Fig	Areal hektar, m ² delareal	± ändring/summa	
Ägare, uppgifter till lokal skattemyndighet och andra anmärkningar			

FASTIGHETSÄTTSLIG BESKRIVNING, aktbil BE 1

TEKNISK BESKRIVNING, aktbil BE 2

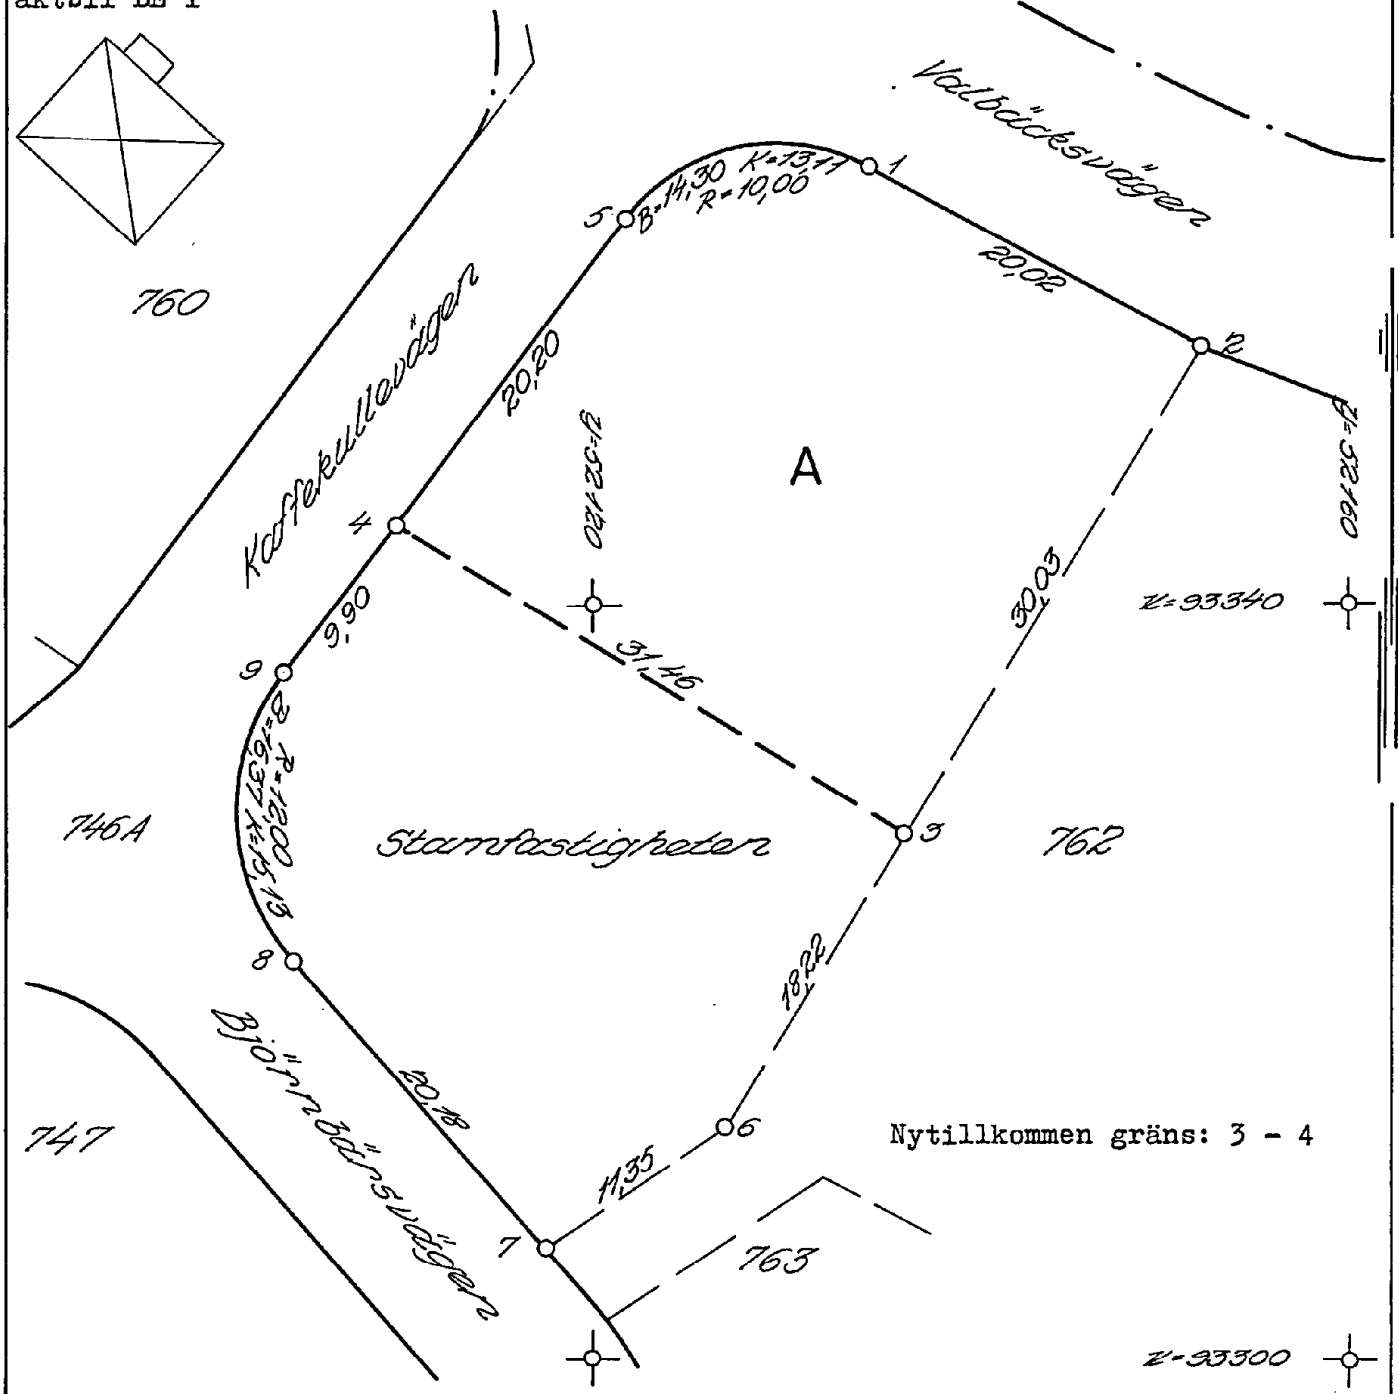

Lantmäteriet BI 0343 10. 1971 15000. SRA Sthlm 15855

För det tekniska innehållet svarar
Sune Carstell
Gatuchef

Skala 1:400	Reg karta, lägesangivning 28 A
Framställd genom Kopiering och nymätning	
Mätning	Beräkning
Kartering	Ritn redigering

06-EKS-227

GI.