


KARLSHAMNS KOMMUN
 Tillhör Byggnadsnämndens
 Beslut. 2020-06-04. §. 564dl.

METER

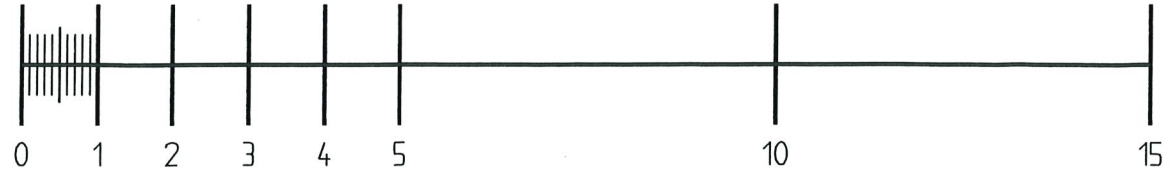

B		ALLM REVIDERING	KK	2020-05-04
A		PLANK	KK	2020-03-20
BET	ANT	ÄNDRINGEN AVSER	SIGN	DATUM




BYGGLOVSHANDLING			DATUM 2020-01-17	
OLSBERG 1, KARLSHAMNS KOMMUN NYBYGGNAD AV BOSTÄDER FASAD MOT ÖSTER			ANSVARIG <i>Kurt Kaarle</i>	
UPPDRAG 201617			RITAD/KONSTRUERAD AV K K	HANDLÄGGARE KURT KAARLE
			NUMMER A3600:02	BET B




FASAD MOT VÄSTER

KARLSHAMNS KOMMUN
 Tillhör Byggnadsnämndens
 Beslut. 2020-06-04 § 564 d d.

B		ALLM REVIDERING	KK	2020-05-04
A		PLANK	KK	2020-03-20
BET	ANT	ÄNDRINGEN AVSER	SIGN	DATUM

 KONSULT KURT KAARLE BODEKULLSVÄGEN 13 374 35 KARLSHAMN MOB. 076-8039402	BYGGLOVSHANDLING			DATUM	2020-01-17
	OLSBERG 1, KARLSHAMNS KOMMUN NYBYGGNAD AV BOSTÄDER FASADER MOT VÄSTER			ANSVARIG	Kurt Kaarle
	UPPDRAG			SKALA	1:100
	201617	RITAD/KONSTRUERAD AV	HANDLÄGGARE	NUMMER	A3600:01
	K K	KURT KAARLE		BET	B

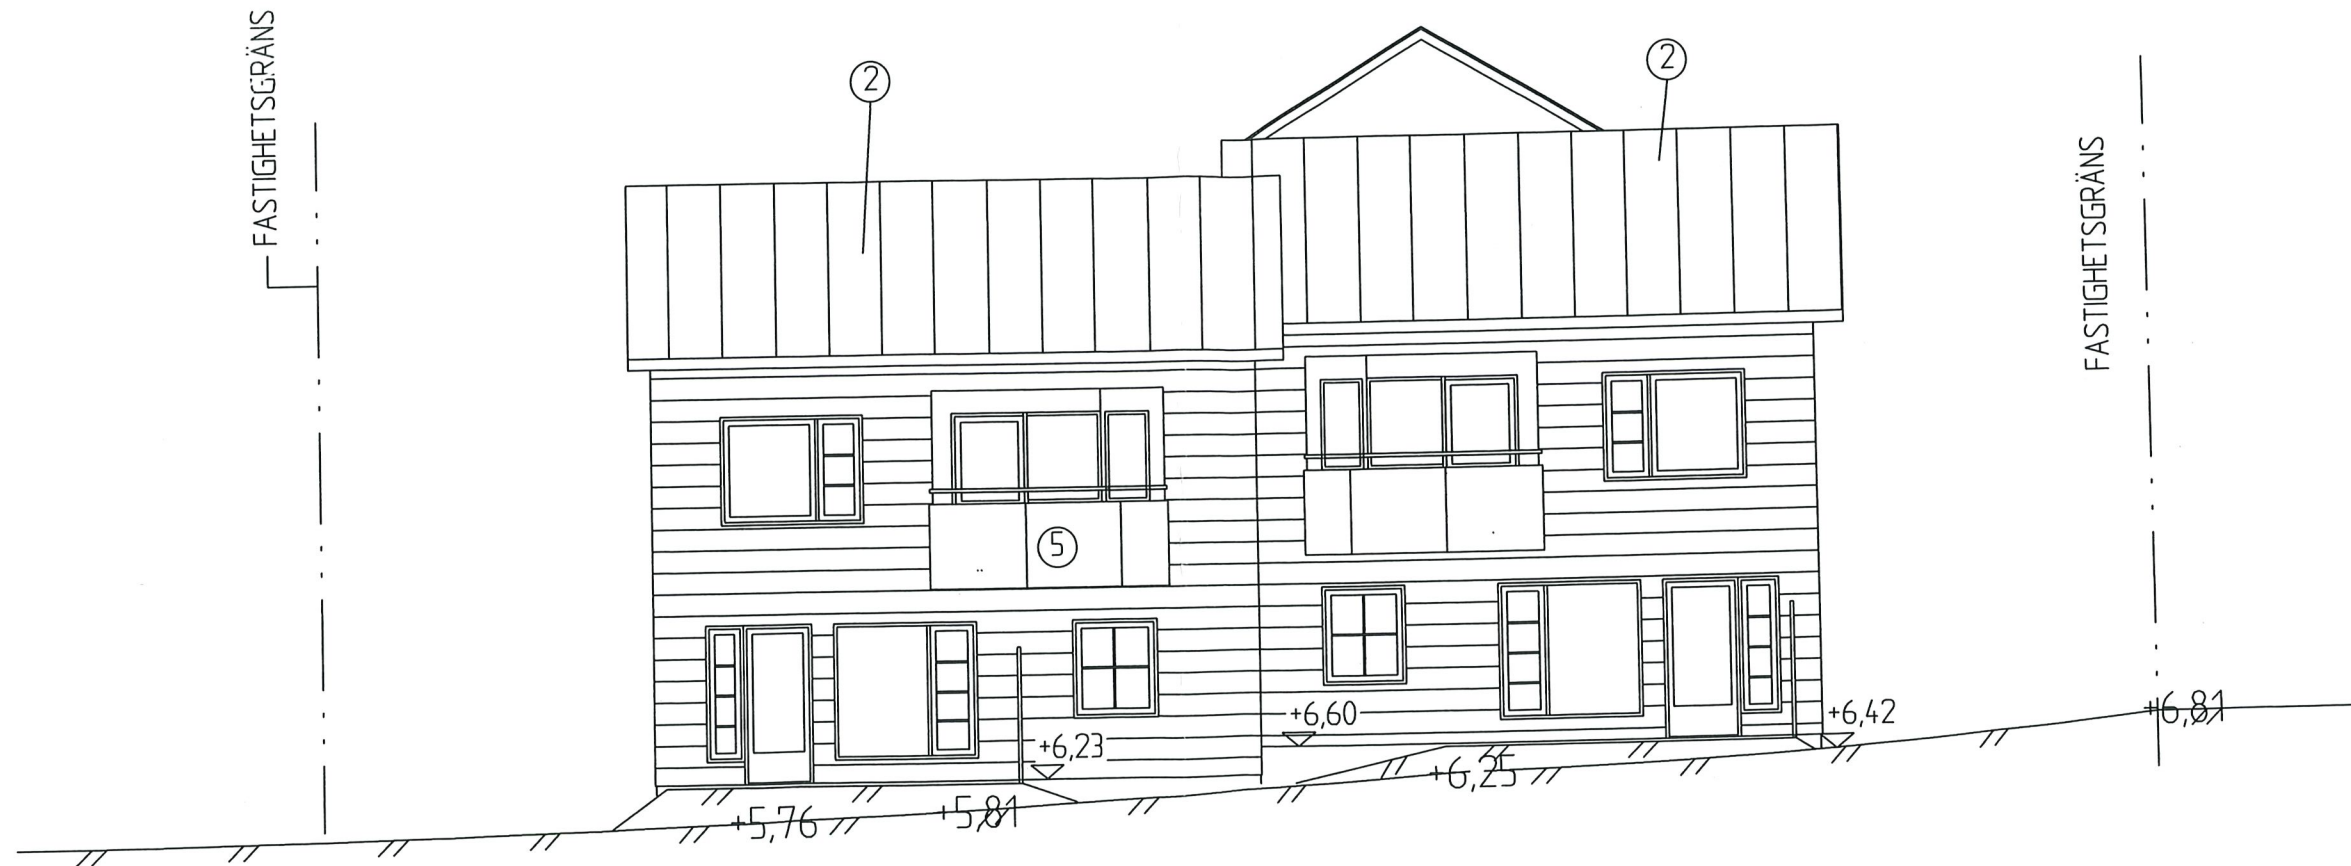


FASAD MOT SÖDER

+HÖJDER PÅ GATA LÄMNAD AV
KARLSHAMNS KOMMUN




KARLSHAMNS KOMMUN
Tillhör Byggnadsnämndens
Beslut. *2020.06.04 § 564dd*


METER

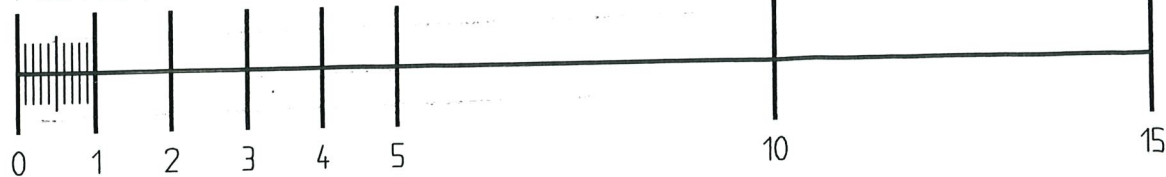

B	ALLM REVIDERING	KK	2020-05-04
A	PLANK OCH MARKLINJE	KK	2020-03-20
BET	ANT	ÄNDRINGEN AVSER	SIGN DATUM

 KONSULT KURT KAARLE BODEKULLSVÄGEN 13 374 35 KARLSHAMN MOB. 076-8039402	BYGGLOVSHANDLING		DATUM 2020-01-17
	OLSBORG 1, KARLSHAMNS KOMMUN NYBYGGNAD AV BOSTÄDER FASADER MOT SÖDER		ANSVARIG <i>Kurt Kaar</i>
UPPDRAG 2016/17	RITAD/KONSTRUERAD AV K K	HANDLÄGGARE KURT KAARLE	SKALA 1:100 NUMMER A3600:03


FASTIGHETSGRÄNS

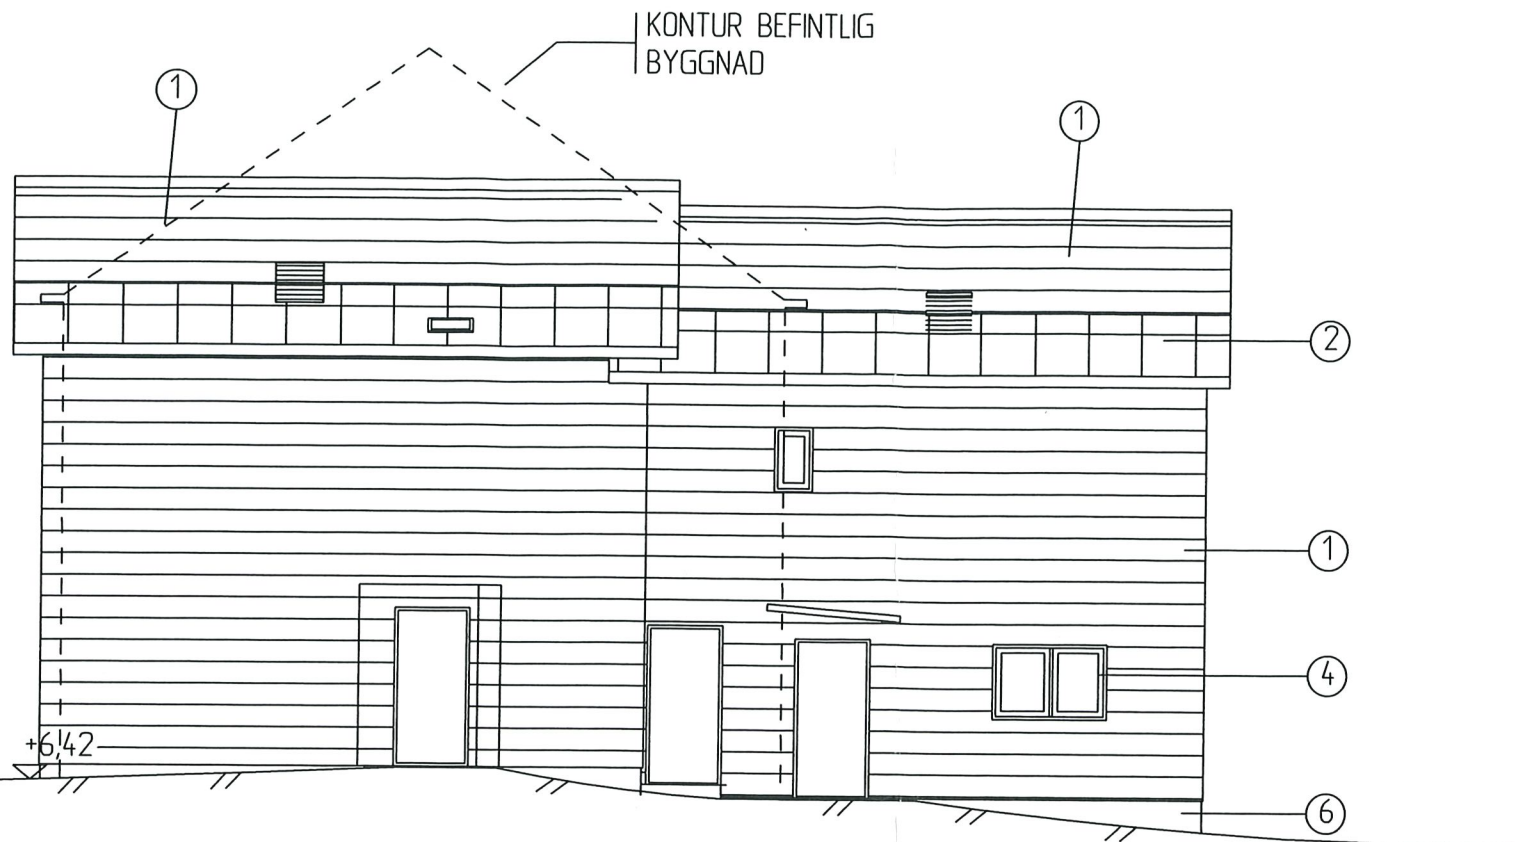

FASAD MOT NORR

ANVISNINGAR

- ① FASADBEKLÄDNAD VIDAL CLAY SHINGLES, SURFACE A-RUSTIC
- ② TAKBEKLÄDNAD, FALSAD SVART PLÅT
- ③ TAKBEKLÄDNAD, FALSAD SVART PLÅT MED SOLFÅNGARE
- ④ KARMAR OCH DÖRRAR S4040-Y80R INSIDA DOCK VITA
- ⑤ BALKONGFRONTER CEMBRIT TRANSPARENT S4040-Y80R
- ⑥ SOCKEL SLÄTPUTSAD NATURGRÅ

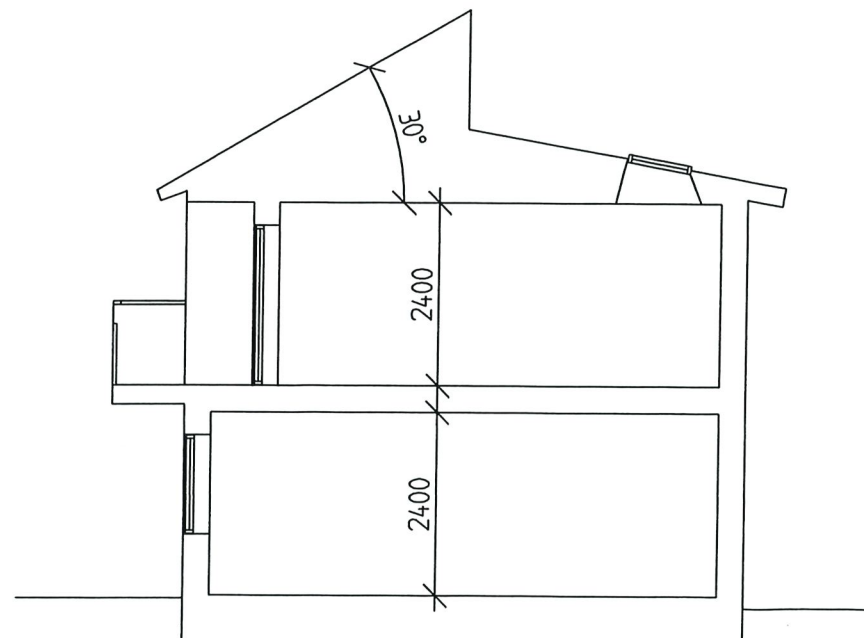

SEKTION

METER



KARLSHAMNS KOMMUN
Tillhör Byggnadsnämndens
Beslut. 2020-06-04 § 564dd

A		ALLM REVIDERING	KK	2020-05-04
BET	ANT	ÄNDRINGEN AVSER	SIGN	DATUM



	BYGGLOVSHANDLING		DATUM 2020-01-17	
	OLSBERG 1, KARLSHAMNS KOMMUN NYBYGGNAD AV BOSTÄDER FASAD MOT NORR OCH SEKTION		ANSVARIG <i>Kurt Kaarle</i>	
	UPPDRAG 201617	RITAD/KONSTRUERAD AV K K	HANDLÄGGARE KURT KAARLE	SKALA 1:100
			NUMMER A3600:04	BET A

BYGGRÄTT


1/3 AV 832,0 m²= 277,0 m²

TOTALT UTNYTJAD BYGGNADSYTA,
Bya= 277,0 m² INKLUSIVE BALKONGER.

FÖRSLAGET HAR SJU P-PLATSER VARAV TVÅ
PLATSER I GARAGE

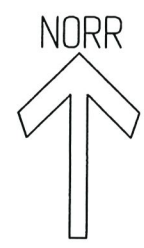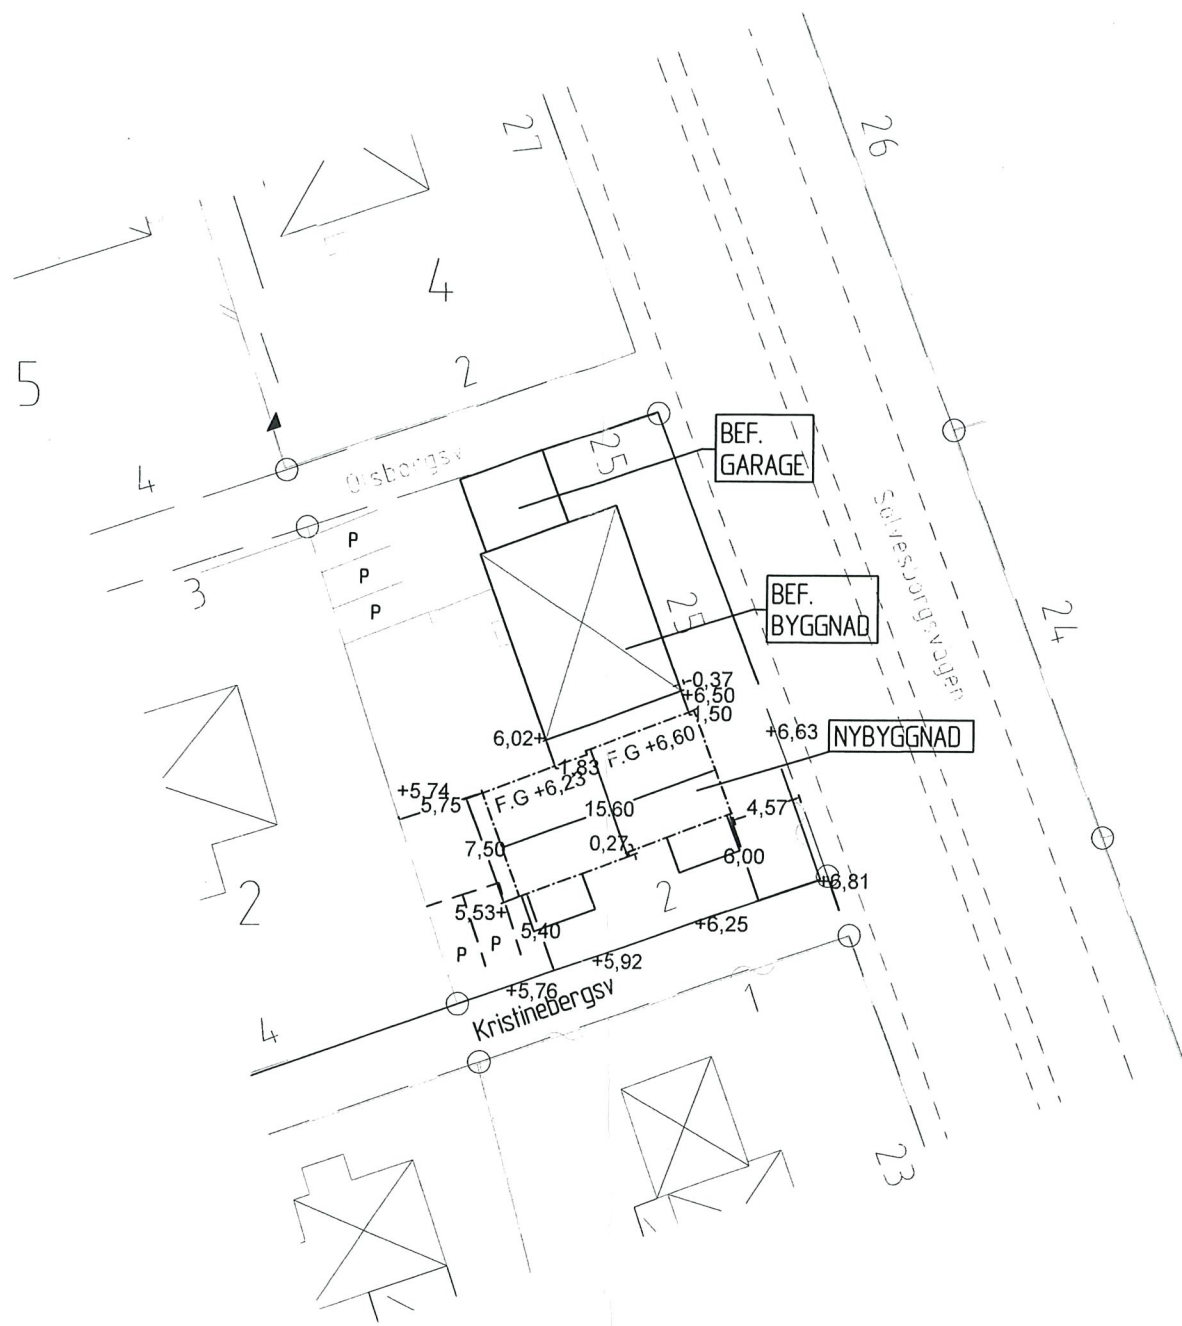


KARLSHAMNS KOMMUN
Tillhör Byggnadsnämndens
Beslut: 2020-06-04 § 564 d1.

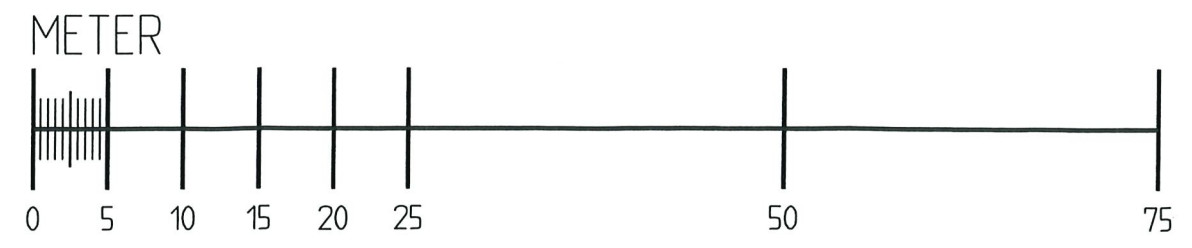


B	MÄTTSÄTTN, YTBERÄKN.	KK	2020-05-04
A	MÄTTSÄTTN. INFOTEXT	KK	2020-03-20
BET	ANT	ÄNDRINGEN AVSER	SIGN DATUM

<p>KURT KAARLE BODEKULLSVÄGEN 13 374 35 KARLSHAMN MOB. 076-8039402</p>	BYGGLOVSHANDLING		DATUM 2020-01-27
	OLSBORG 1, KARLSHAMNS KOMMUN NYBYGGNAD AV BOSTÄDER SITUATIONSPLAN		ANSVARIG <i>Kurt Kaarle</i>
UPPDRAG 201617	RITAD/KONSTRUERAD AV K K	HANDLÄGGARE KURT KAARLE	SKALA 1:500
		NUMMER A3400:02	BET B

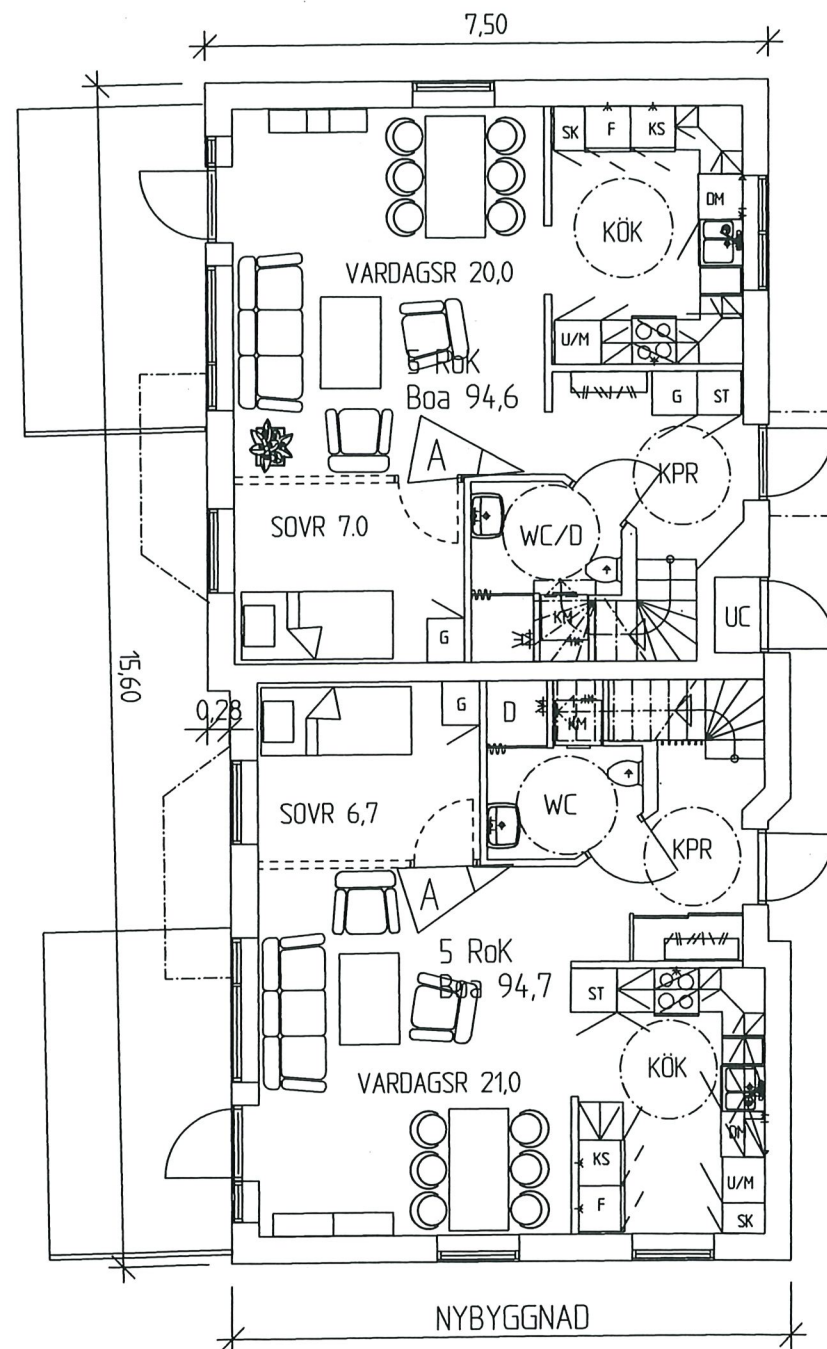


BOTTENPLAN

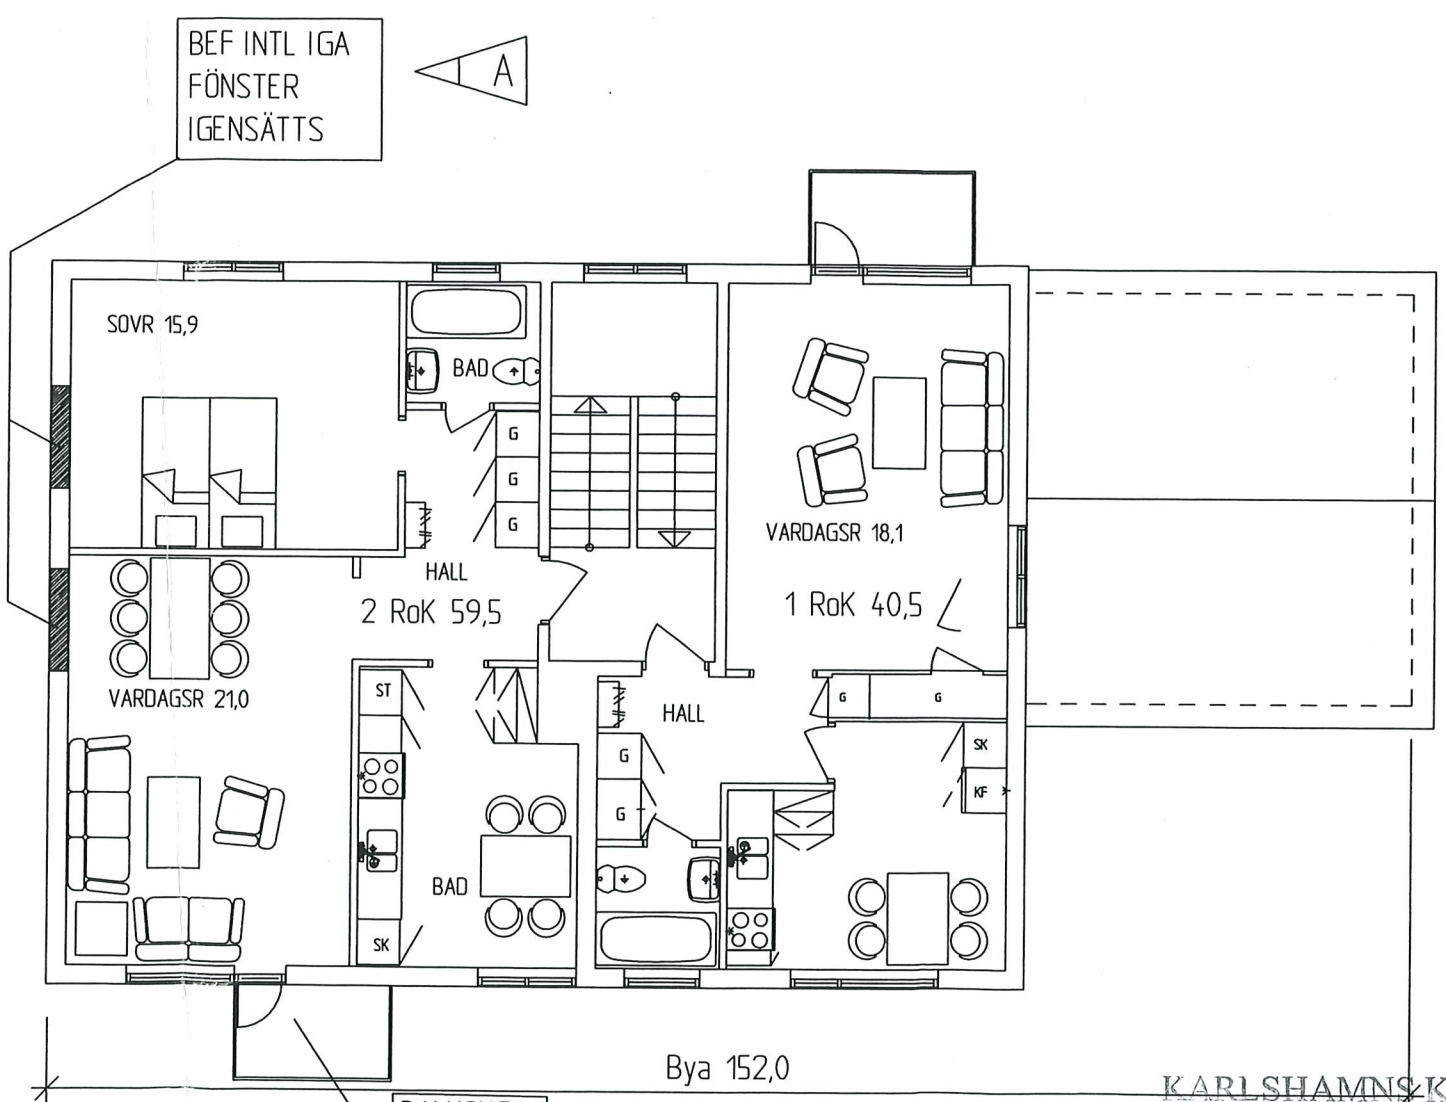

BEF INTL IGA FÖNSTER IGENSÄTTS

BALKONG INGLASAS

KARLSHAMNS KOMMUN
Tillhör Byggnadsnämndens
Beslut 2020-06-04 § 564dl

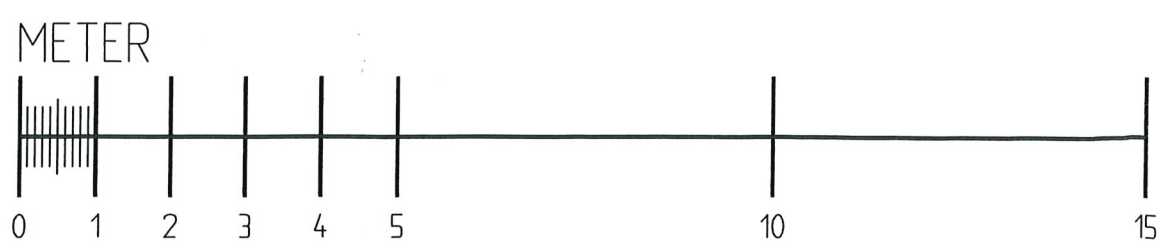

B		ALLM REVIDERING	KK	2020-05-04
A		DÖRRSLAGN. IGENSÄTTNING	KK	2020-03-20
BET	ANT	ÄNDRINGEN AVSER	SIGN	DATUM

KONSULT
KURT KAARLE
BODEKULLSVÄGEN 13
374 35 KARLSHAMN
MOB. 076-8039402



BYGGLOVSHANDLING			DATUM 2020-01-17
OLSBERG 1, KARLSHAMNS KOMMUN NYBYGGNAD AV BOSTÄDER BOTTENPLAN			ANSVARIG <i>Kurt Kaarle</i>
UPPDRAG 201617	RITAD/KONSTRUERAD AV K K	HANDLÄGGARE KURT KAARLE	SKALA 1:100 NUMMER A3500:01
			BET B

+5,76

+5,81

+6,25


+6,81

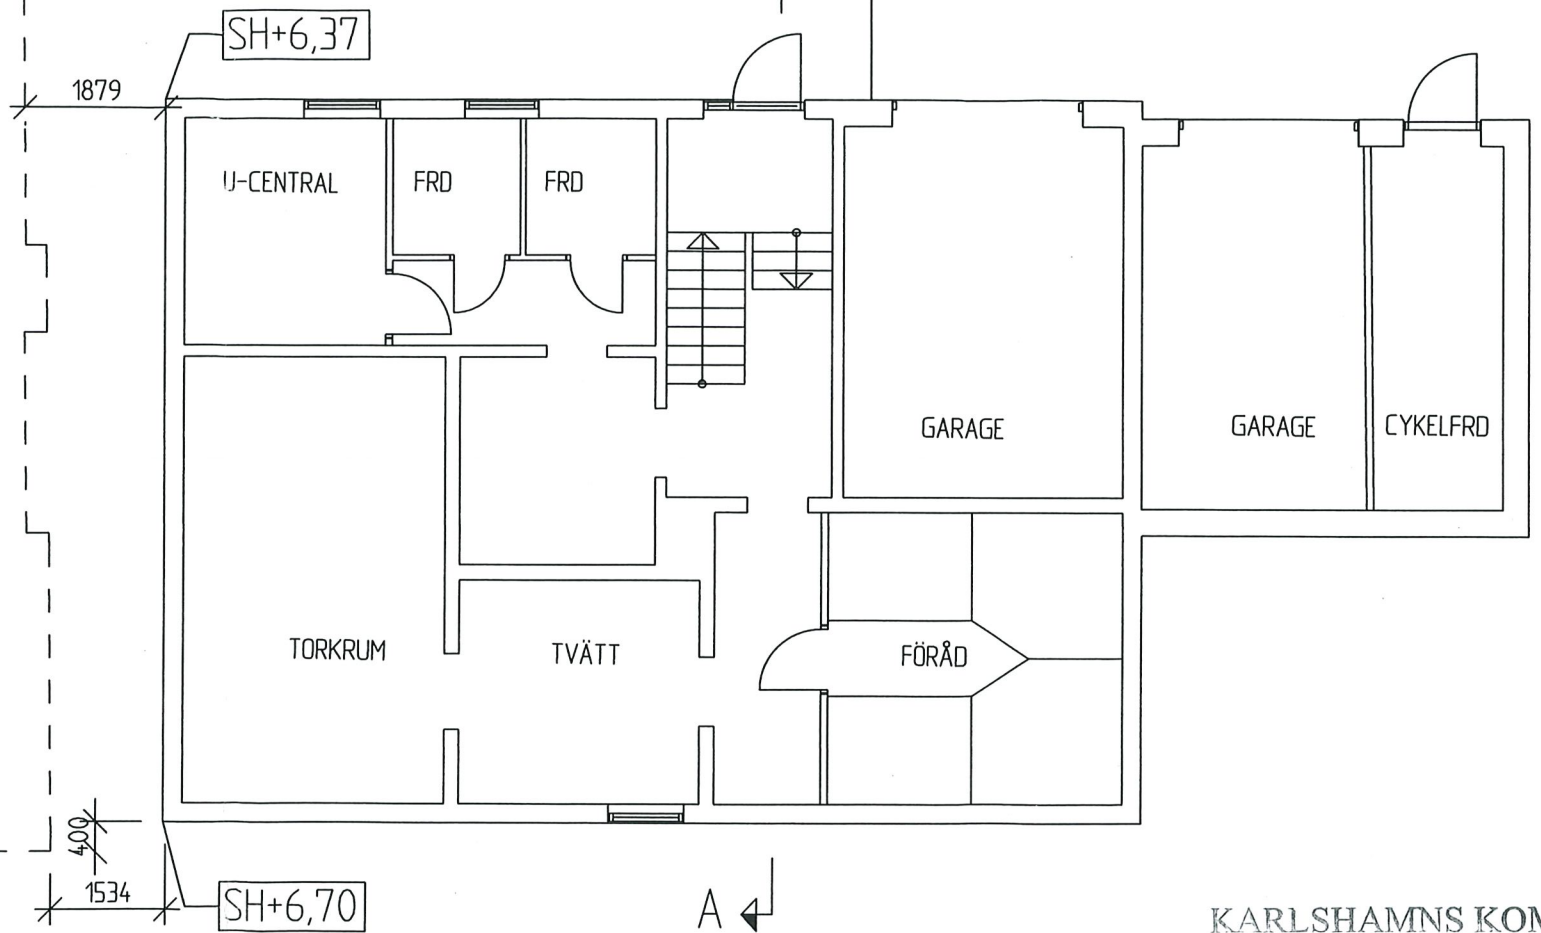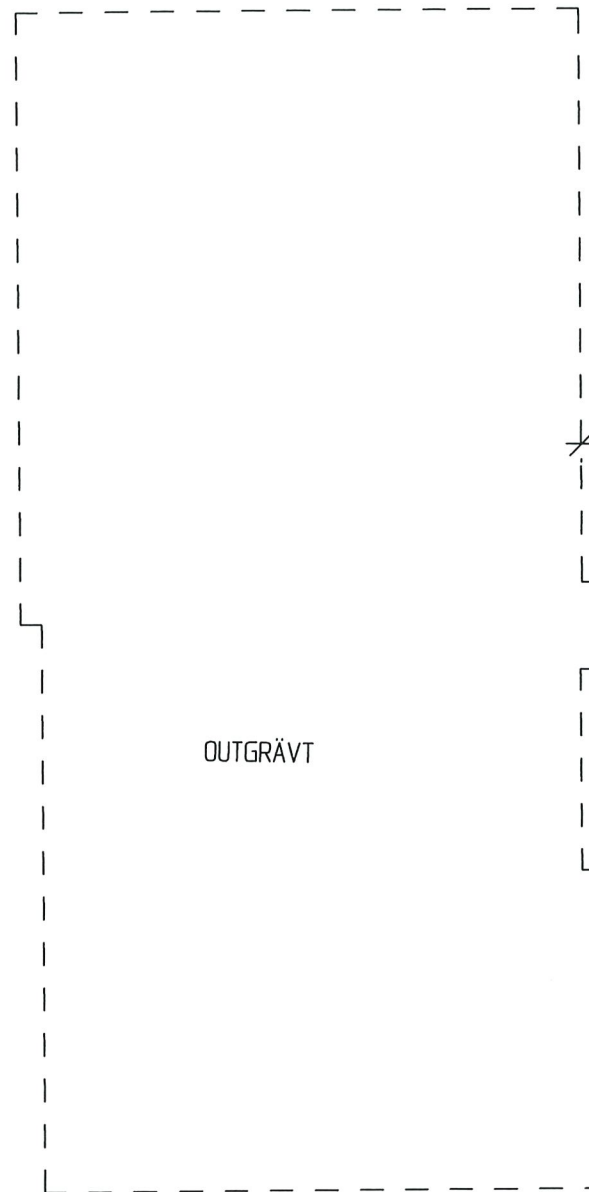

KÄLLARPLAN

KARLSHAMNS KOMMUN
 Tillhör Byggnadsnämndens
 Beslut. *2020-06-04* §. *564 d 1*

METER

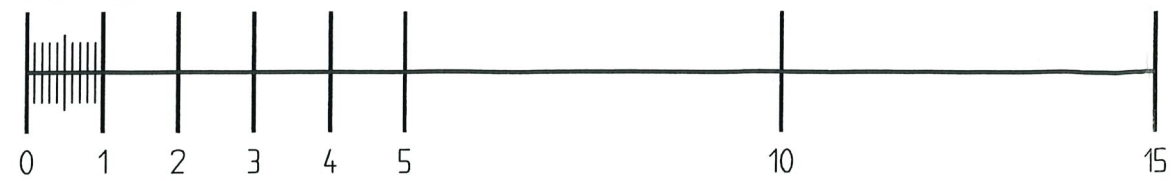

C	ALLM REVIDERING	KK	2020-05-04	
B	MÄTTSÄTTNING	KK	2020-03-20	
A	ALLMÄN REVIDERING	KK	2018-01-24	
BET	ANT	ÄNDRINGEN AVSER	SIGN	DATUM

 KONSULT KURT KAARLE BODEKULLSVÄGEN 13 374 35 KARLSHAMN MOB. 076-8039402	BYGGLOVSHANDLING		DATUM	2020-01-17
	OLSBORG 1, KARLSHAMNS KOMMUN NYLBYGGNAD AV BOSTÄDER KÄLLARPLAN		ANSVARIG	<i>Kurt Kaarle</i>
UPPDRAG	RITAD/KONSTRUERAD AV	HANDLÄGGARE	NUMMER	BET
201617	K K	KURT KAARLE	A3500:03	C