


OMRÅDESPLAN

Lägenhetsnummer: 17 - 32

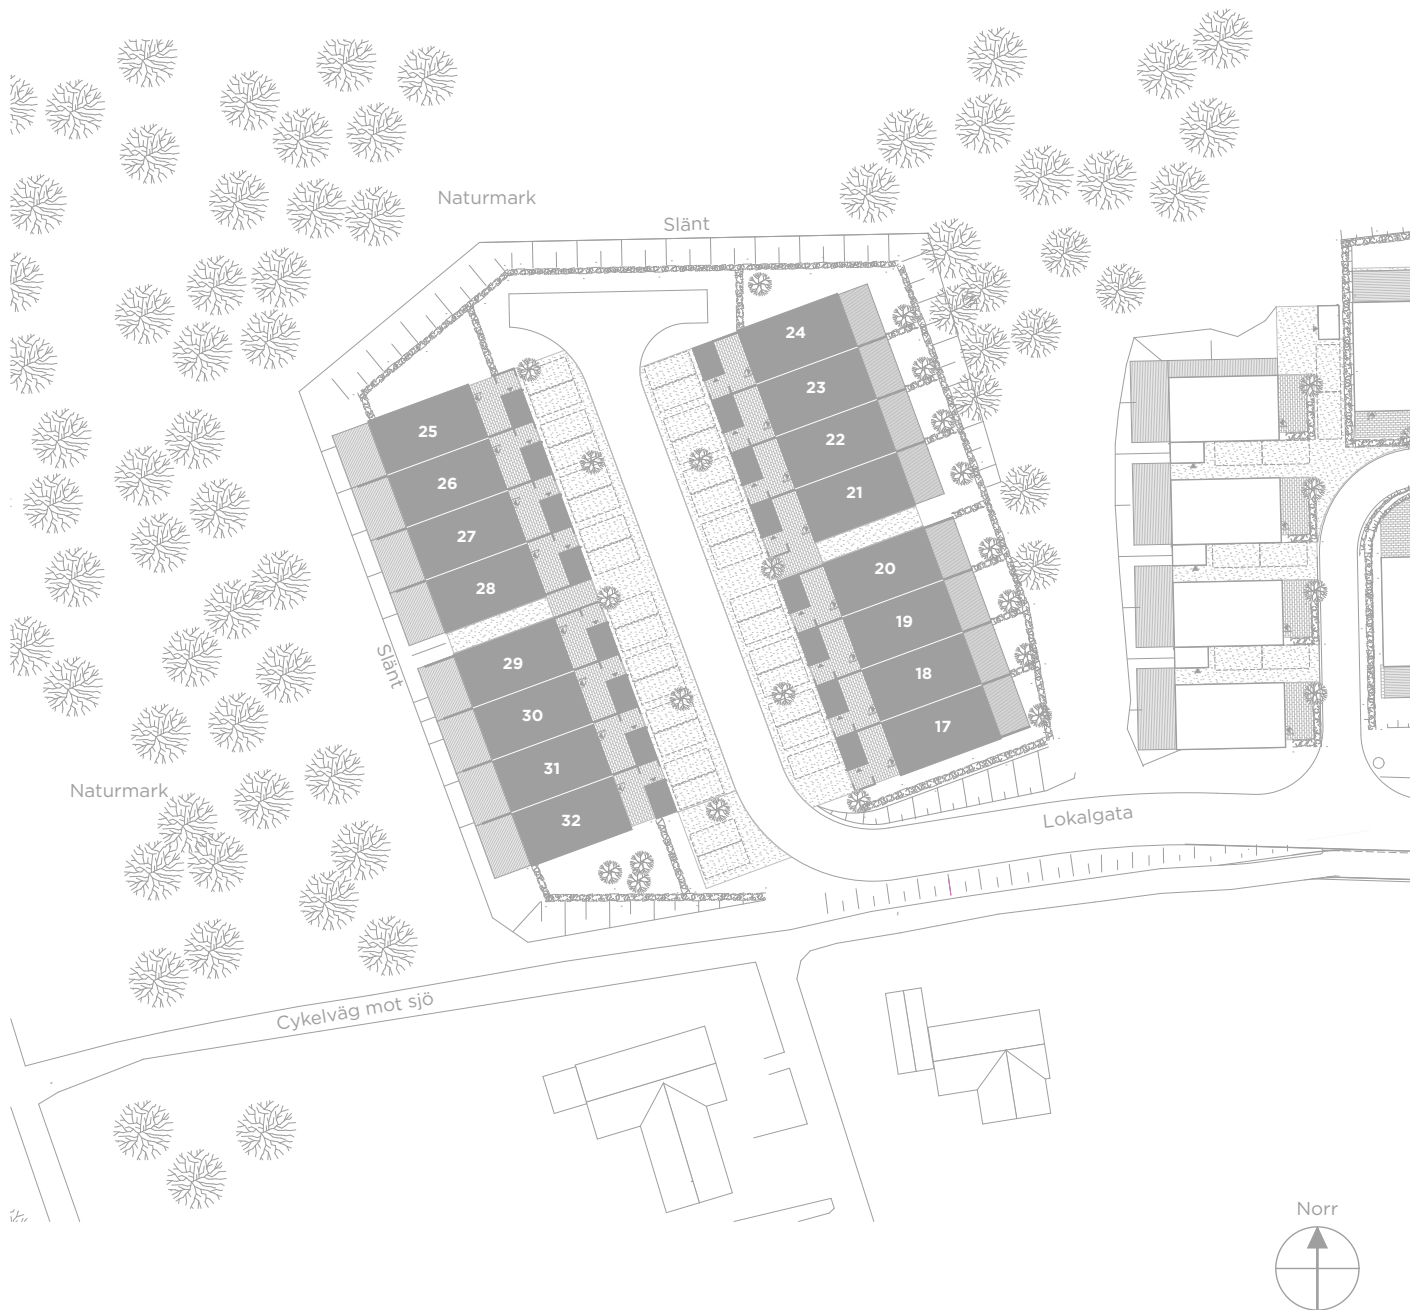

FÖRKLARINGAR

- | | | | |
|--|--------------|--|--|
| | Bostäder | | Släntning |
| | Tomtgräns | | Plats för buskar enligt senare |
| | Altan i trä | | Illustration av terräng och vegetation, kan skilja sig från verkligheten |
| | Entréplattor | | |

Översikt område med fristående hus. Nummer 17 - 32 hustypen CM02. Övrigt område endast illustration. Nivåskillnader förekommer i område samt kan förekomma på individuella tomter. Reservation för eventuella ändringar och tryckfel förbehålls.