

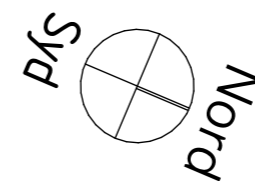


Kragstalund Översikt Förråd Hus A

2021-08-09

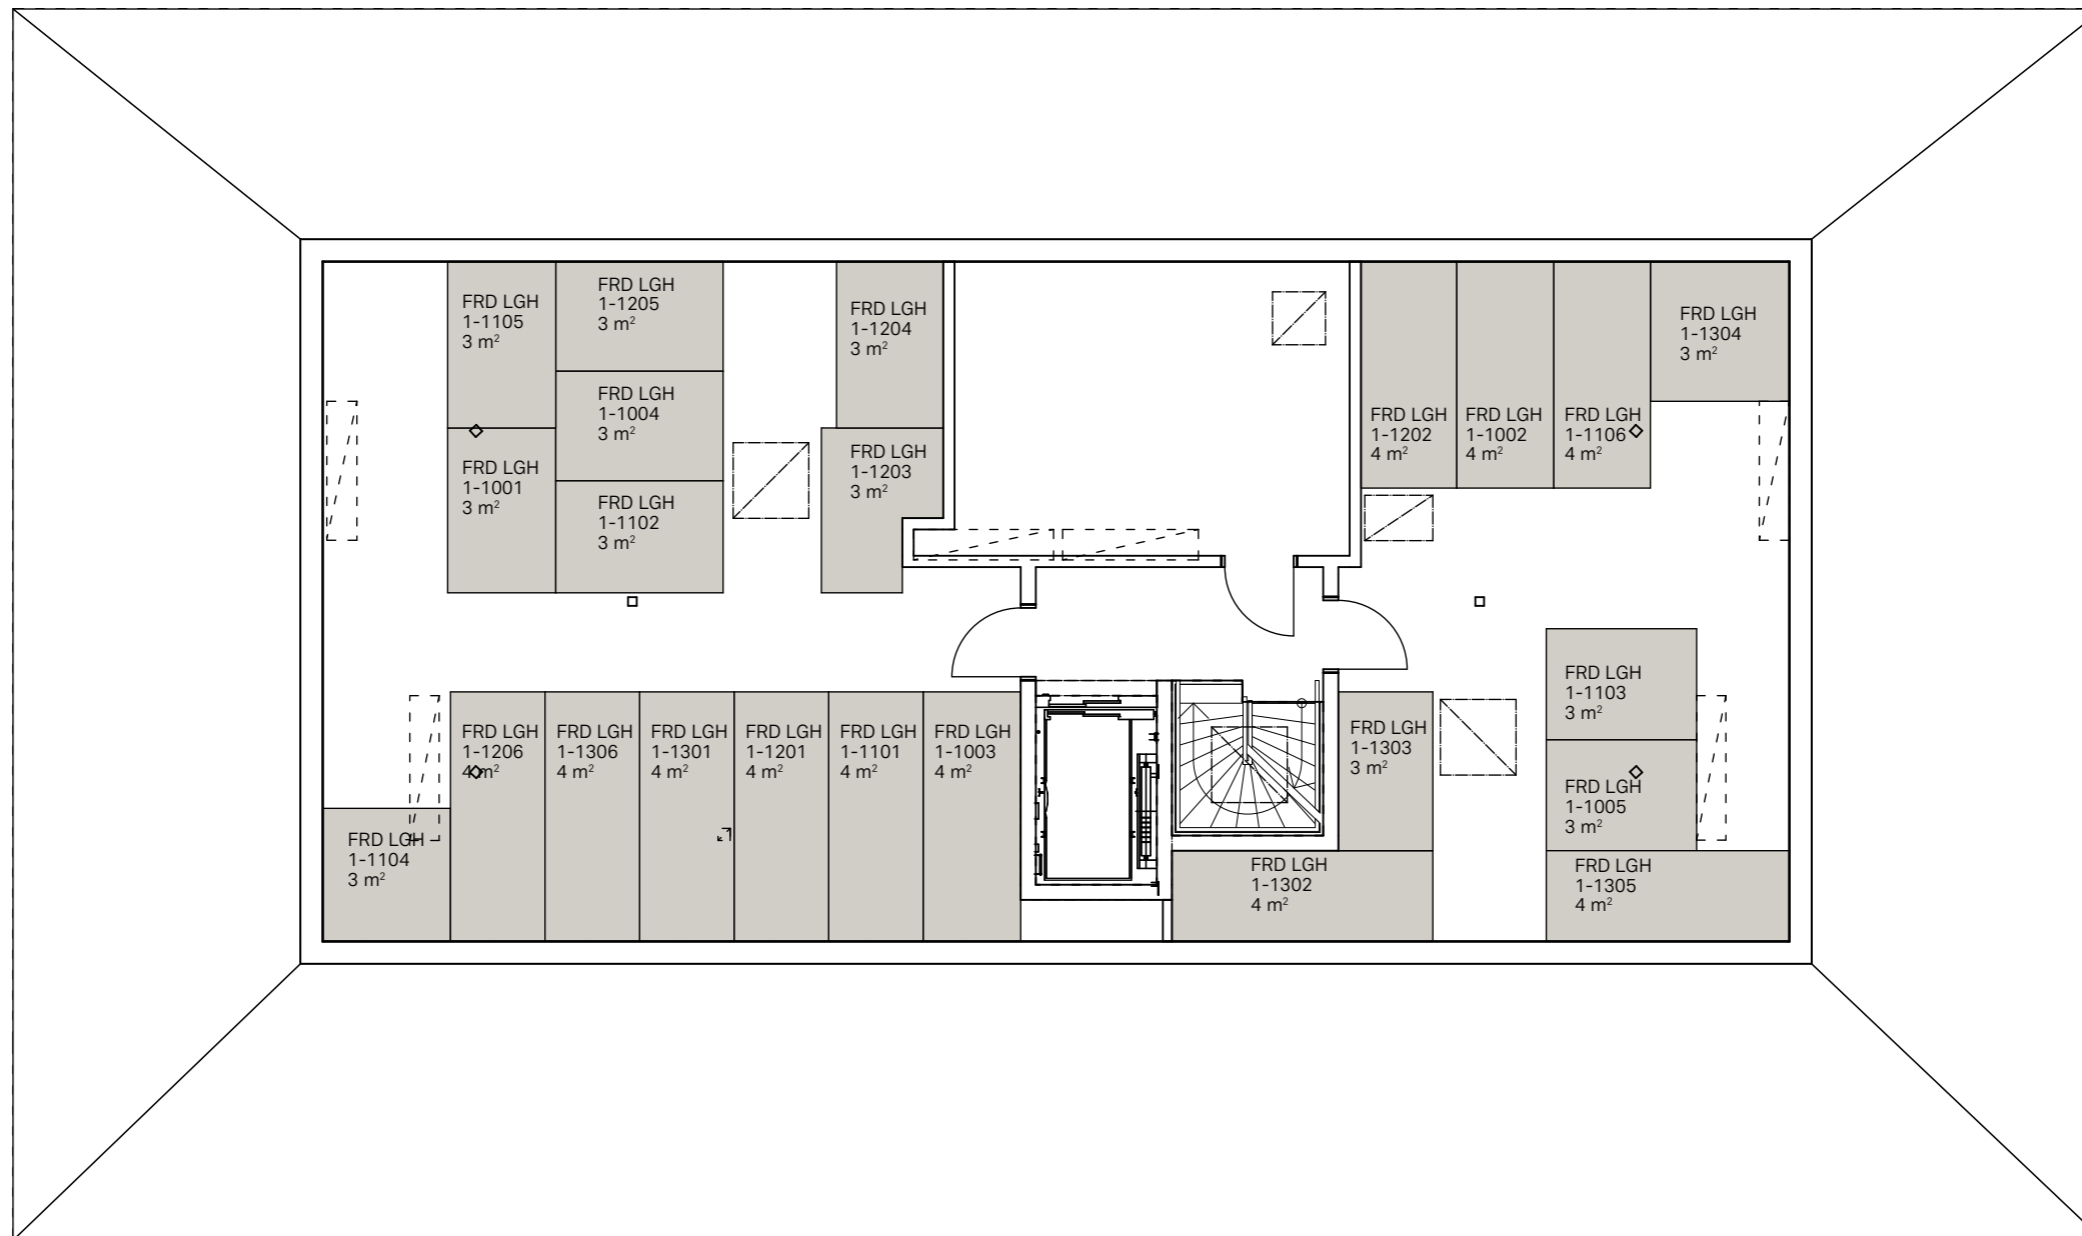



Skala 1:100

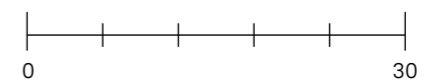


Reservation för ändringar av utformning och ytavvikelser

Kragstalund Översikt Förråd Hus B

2021-08-09

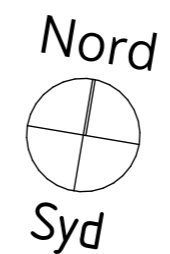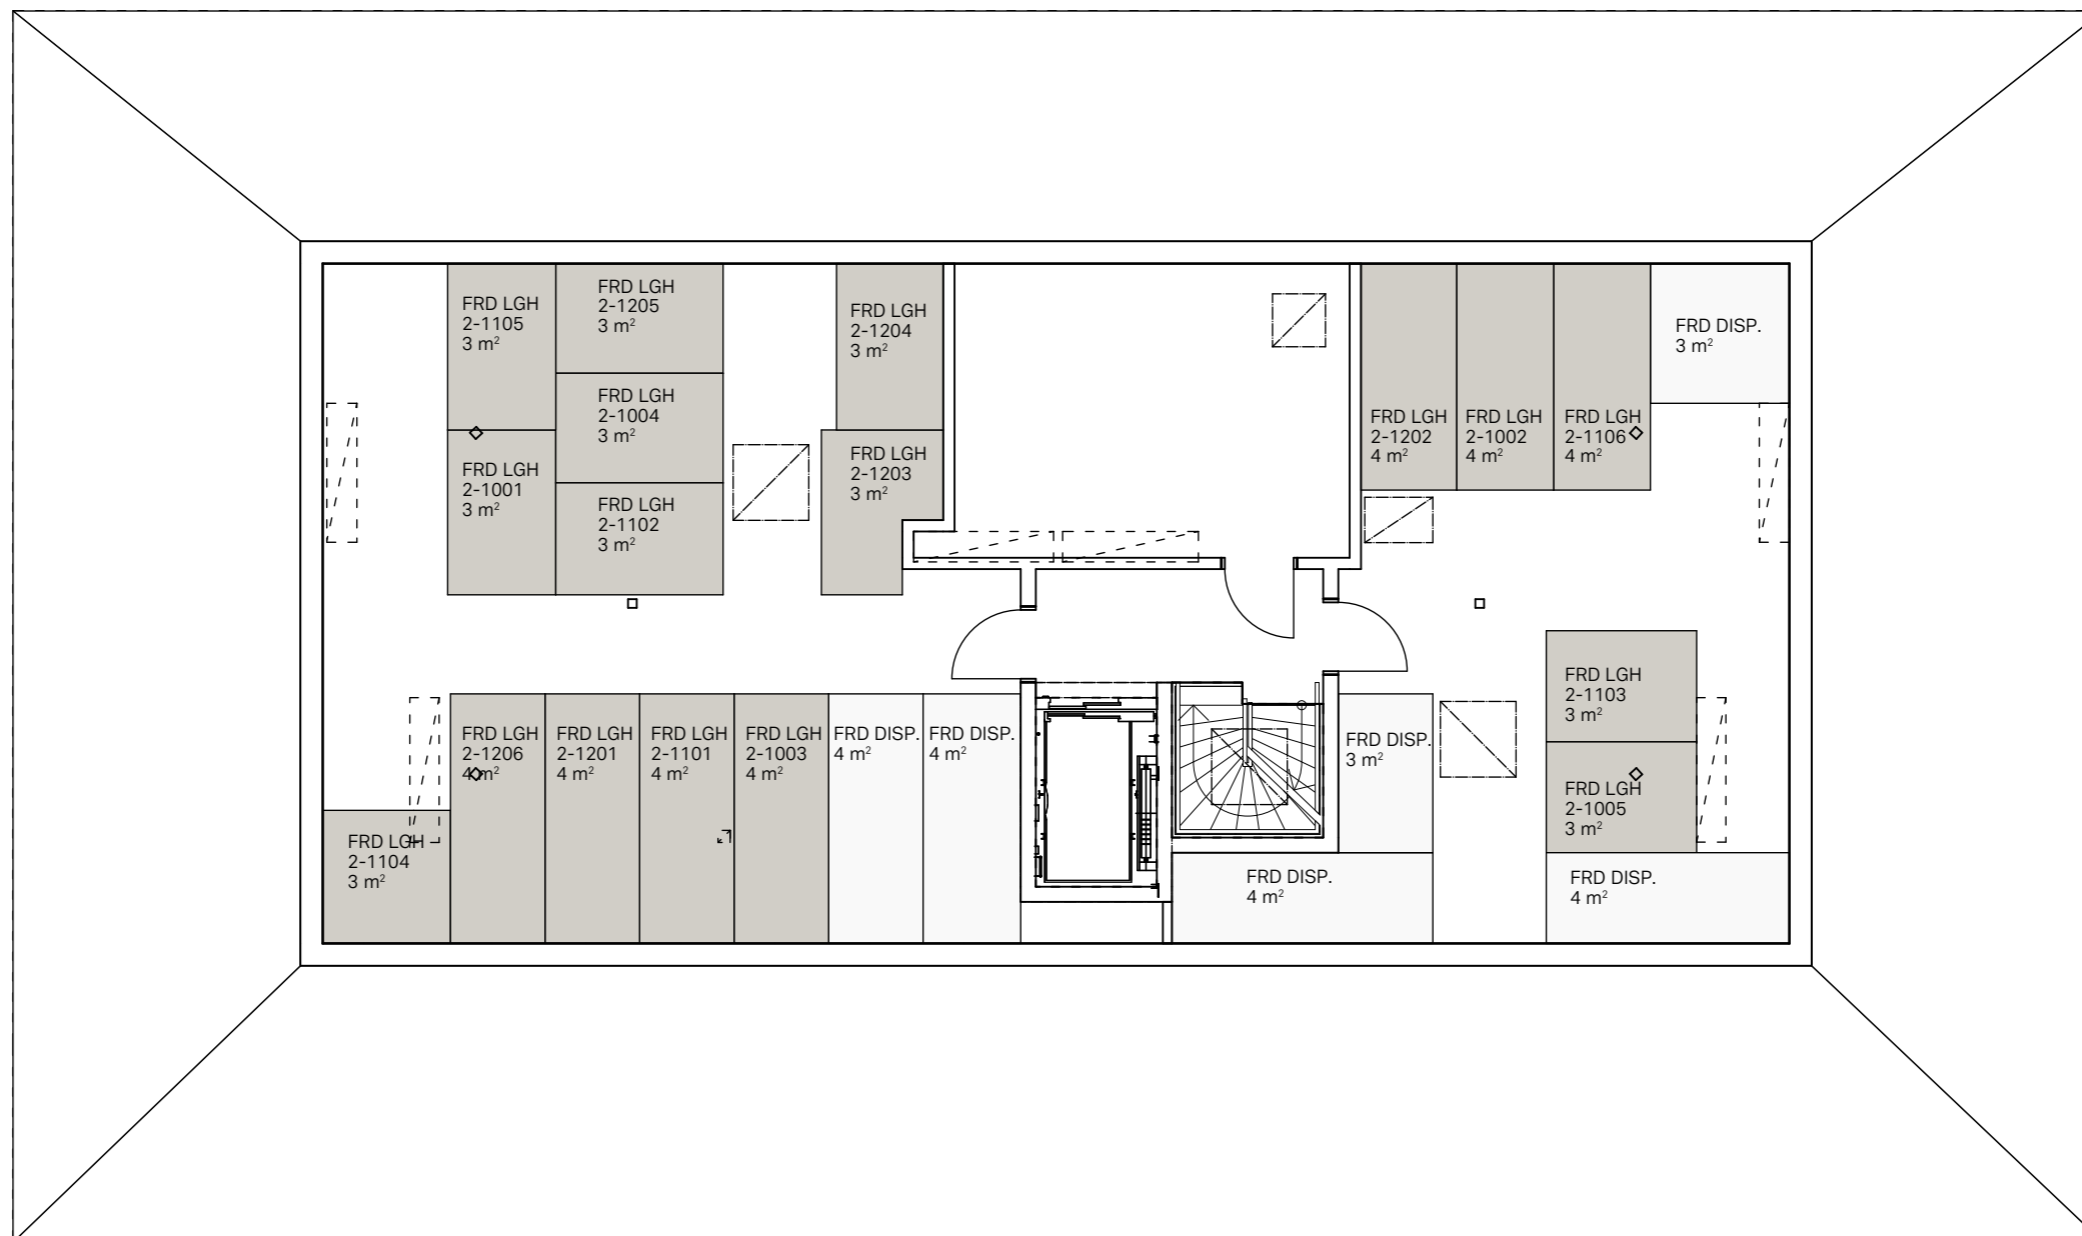


Skala 1:100

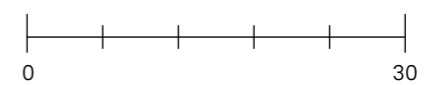


Reservation för ändringar av utformning och ytavvikelser

Kragstalund Översikt Förråd Hus C

2021-08-09

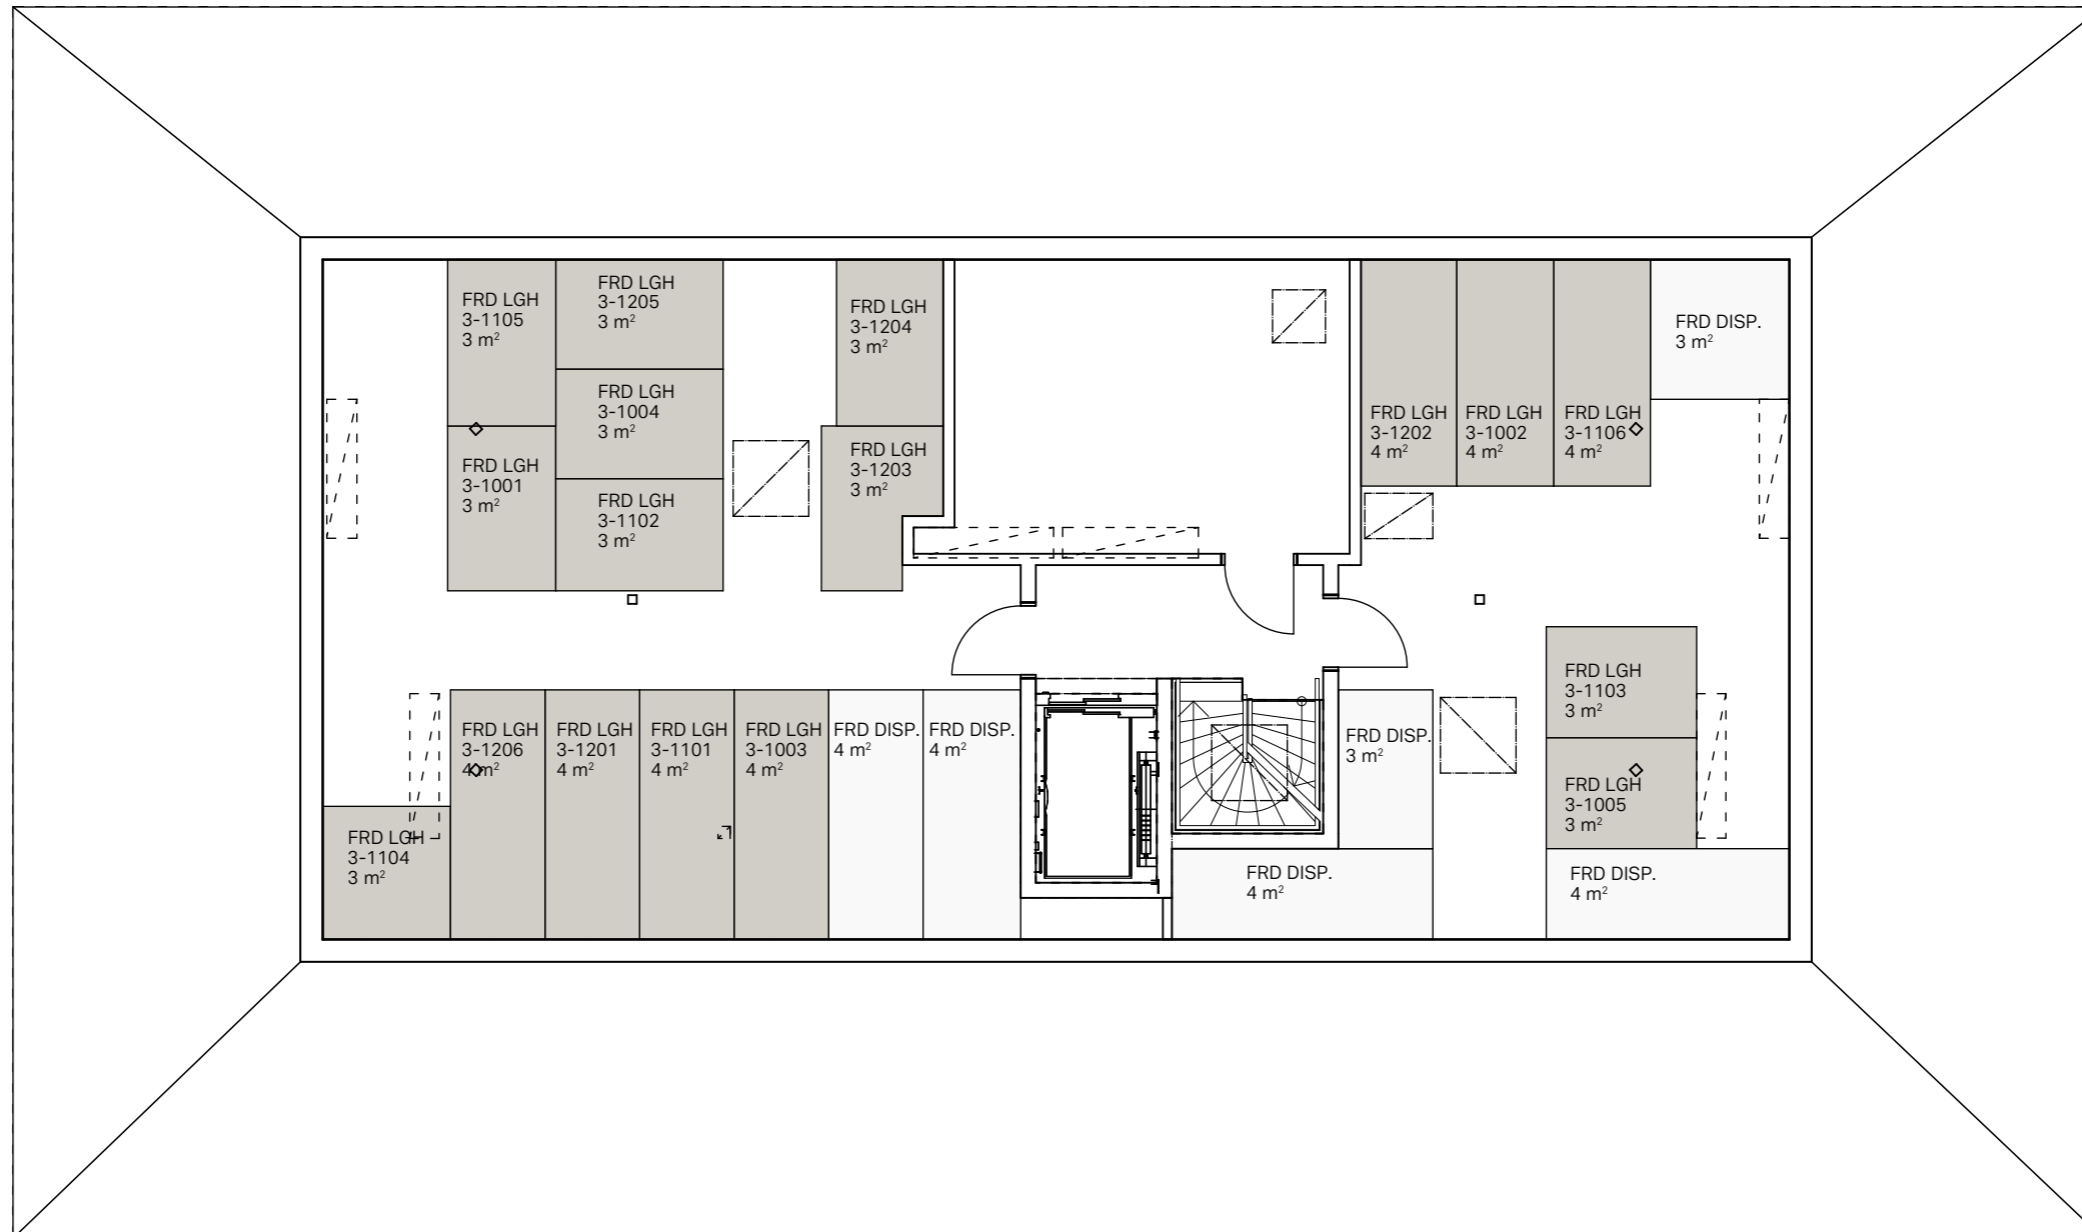

Skala 1:100

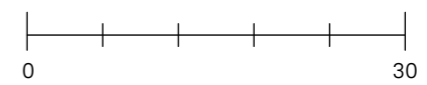

Reservation för ändringar av utformning och ytavvikelser