


Sven Hansson
LUNDBY 1:326
Slätmyrsvägen 1, 13794 Norra Sorunda

NYBYGGNATION
2022/01/17

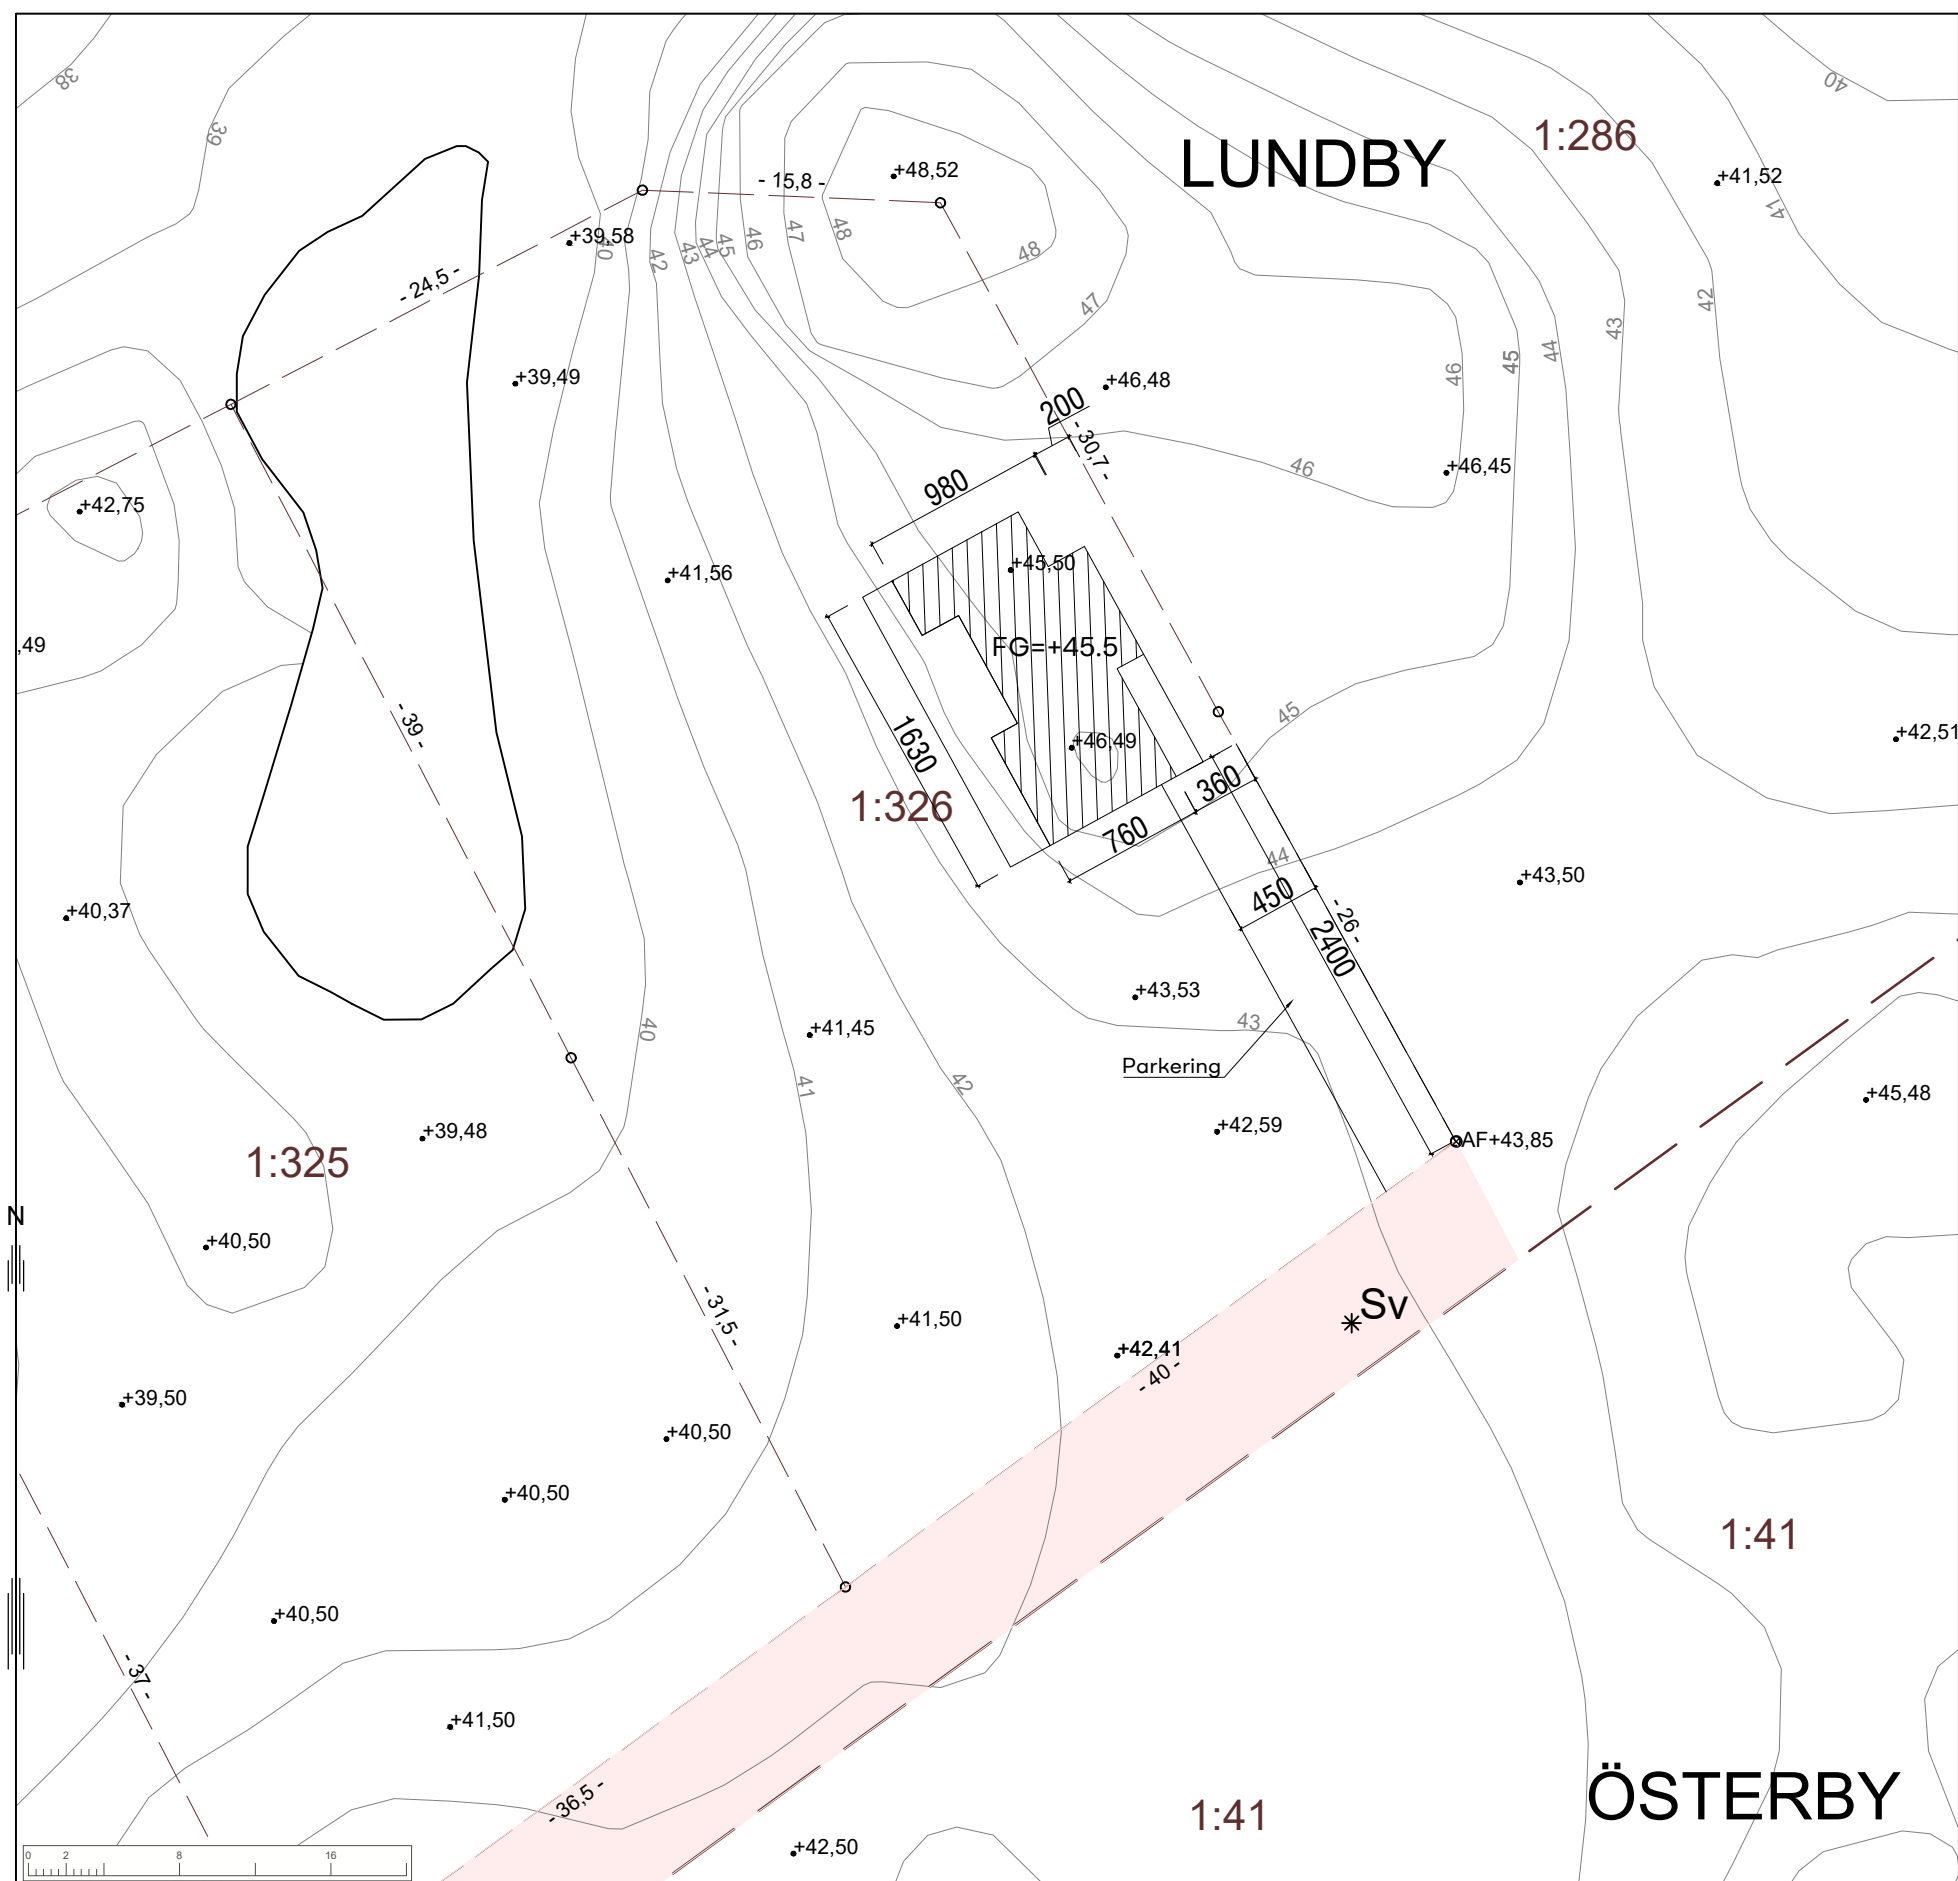



NYBYGGNADSKARTA

LUNDBY 1:326

Dnr: SBN/2021/1218

Adress: Slätmyrsvägen 5, 13794 Norra Sorunda

Areal (m²): 2564

Giltighetstid:

Upprättad: 2021-09-09

av:

Reviderad:

av:

Planförhållanden

Detaljplan/Fastighetsplan:

Laga kraft:

Fastigheten är belägen inom detaljplan: Nej

Fastigheten överensstämmer med gällande detaljplan:

Planavgift:

Plankostnad:

Kontaktuppgifter:

Uppgifter om förbindelsepunkt VA

Fastigheten är belägen inom kommunens

verksamhetsområde för vatten och avlopp:

Kontaktuppgifter:

Nej

Granskad av:



Nynäshamns
kommun

Nynäshamns kommun
Samhällsbyggnadsförvaltningen
149 81 NYNÄSHAMN
Tel: 08-520 68 00

Skala: 1:400

Format: A3

Koordinatsystem: SWEREF 99 18 00

Höjdsystem: RH 2000

Teckenförklaring

Traktgräns

— — — — Fastighetsgräns

_____ Höjdkurva

Åkerkant

_____ Osäker ägoslagsgräns

Sw

Servitut

• + 0,0

Markhöjd

 $\otimes AF + 0.0$

Arbetsfix

Övriga uppgifter

Arbetshöjdfix överkant gränsrör + xx,x m


Sammanställd av:

Krister Hedman

PROJEKT: NYBYGGNATION


Tak material: Papptak
Fasad material: Stående träpanel

BYA: 123.88 kvm

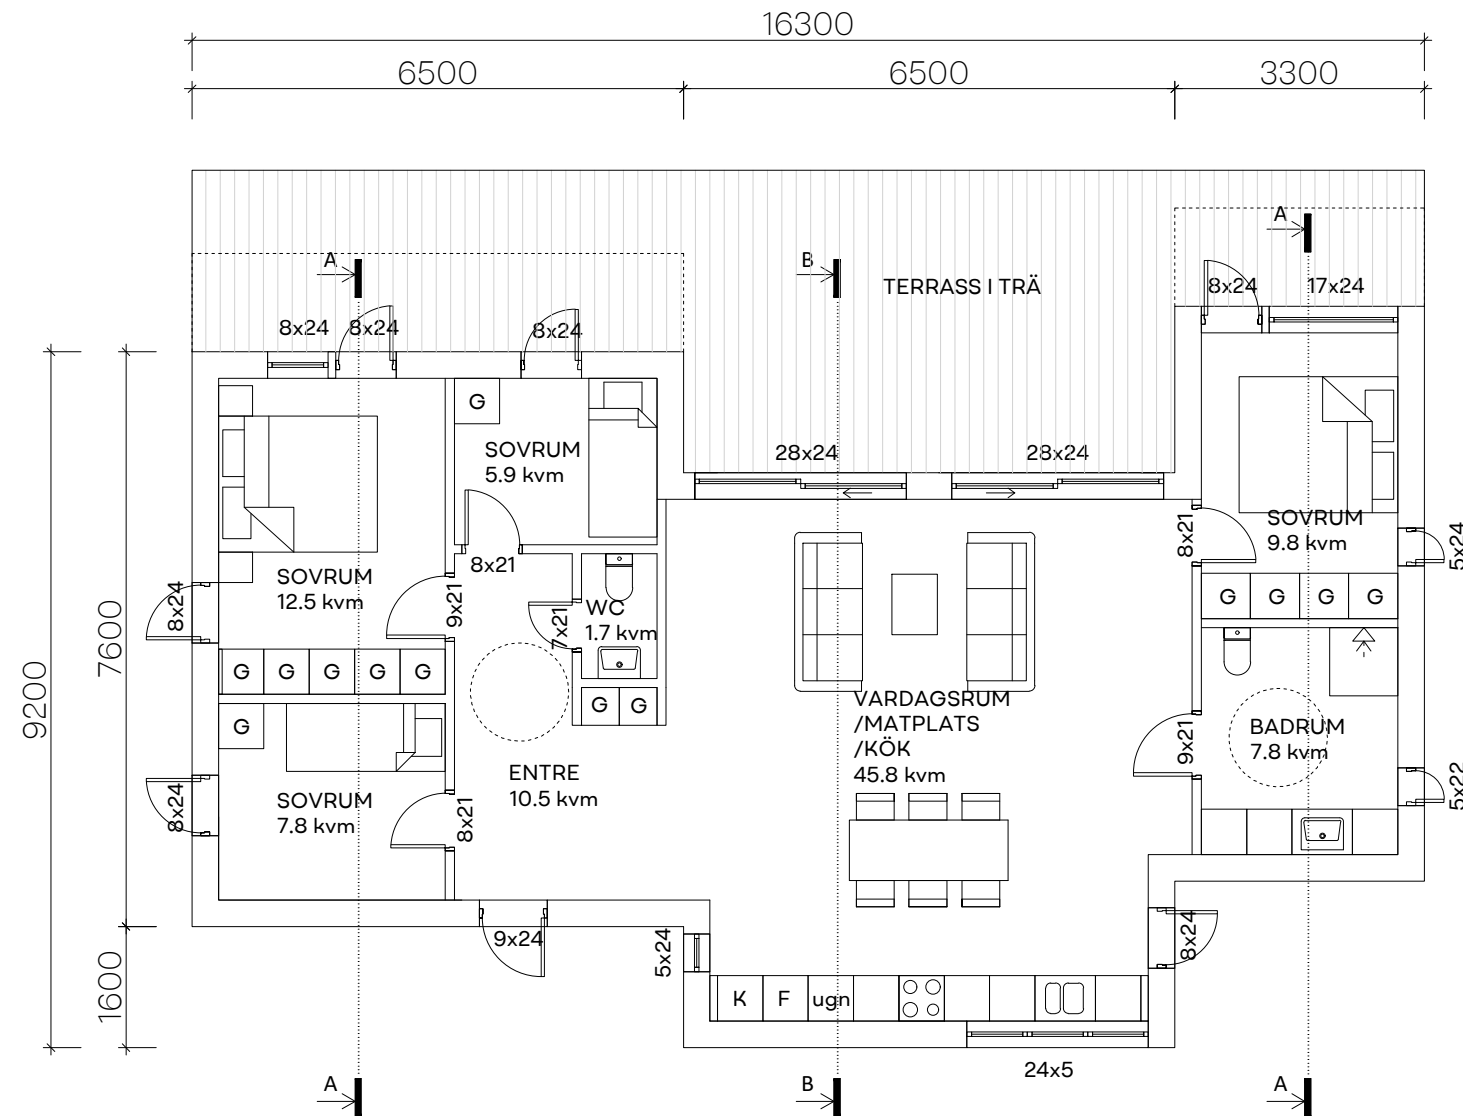

BOTTENVÅNING

1 : 100

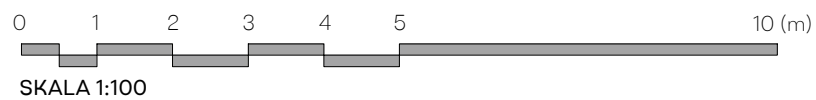




BygglovsExperten

LUNDBY 1:326		
RITNING BOTTENVÅNING	RITNINGSNUMMER K-12.26-101	
RITAD/KONST.AV S.S.	DATUM 2022/01/17	SKALA 1 : 100

PROJEKT: NYBYGGNATION

Tak material: Papptak
Fasad material: Stående träpanel

BYA: 123.88 kvm

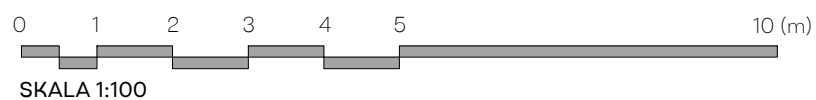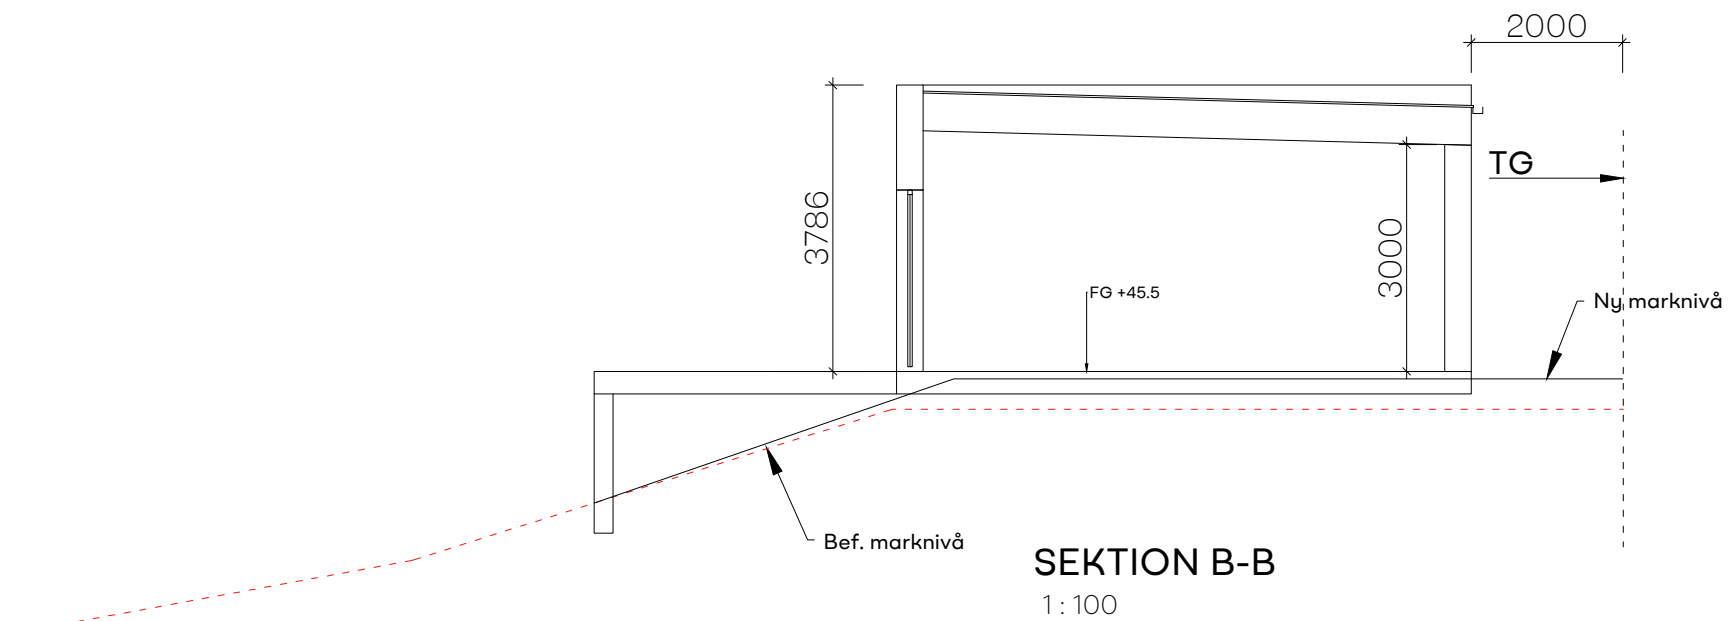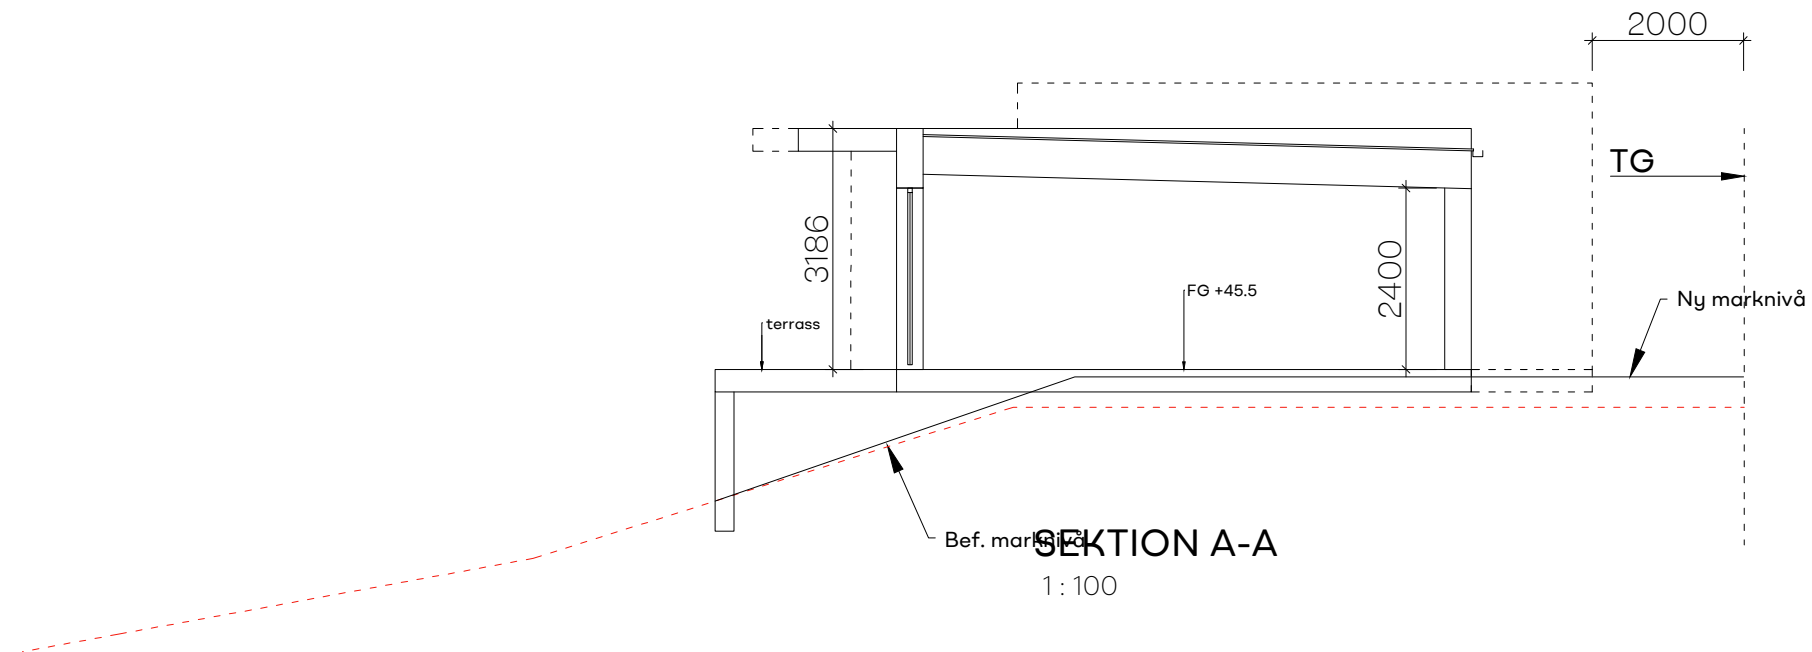




BygglovsExperterna

LUNDBY 1:326		
RITNING	RITNINGSNUMMER	
SEKTIONS-RITNING	K-12.26-102	
RITAD/KONST.AV	DATUM	SKALA
S.S.	2022/01/17	1:100

PROJEKT: NYBYGGNATION

Tak material: Papptak
Fasad material: Stående träpanel

BYA: 123.88 kvm

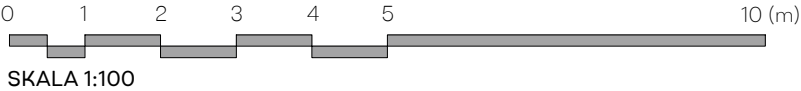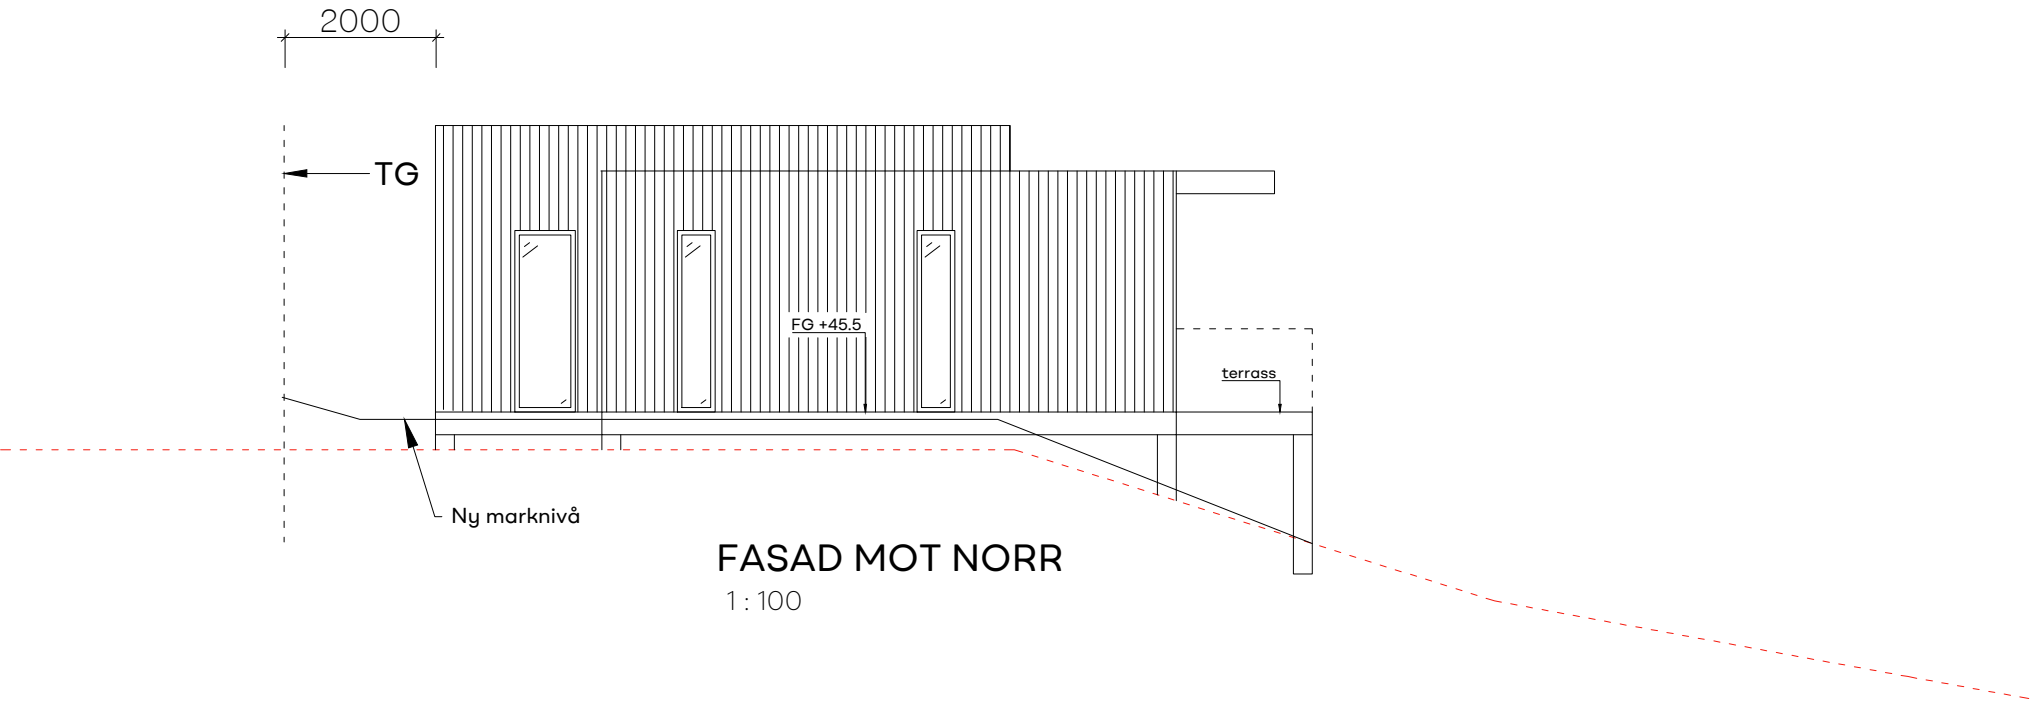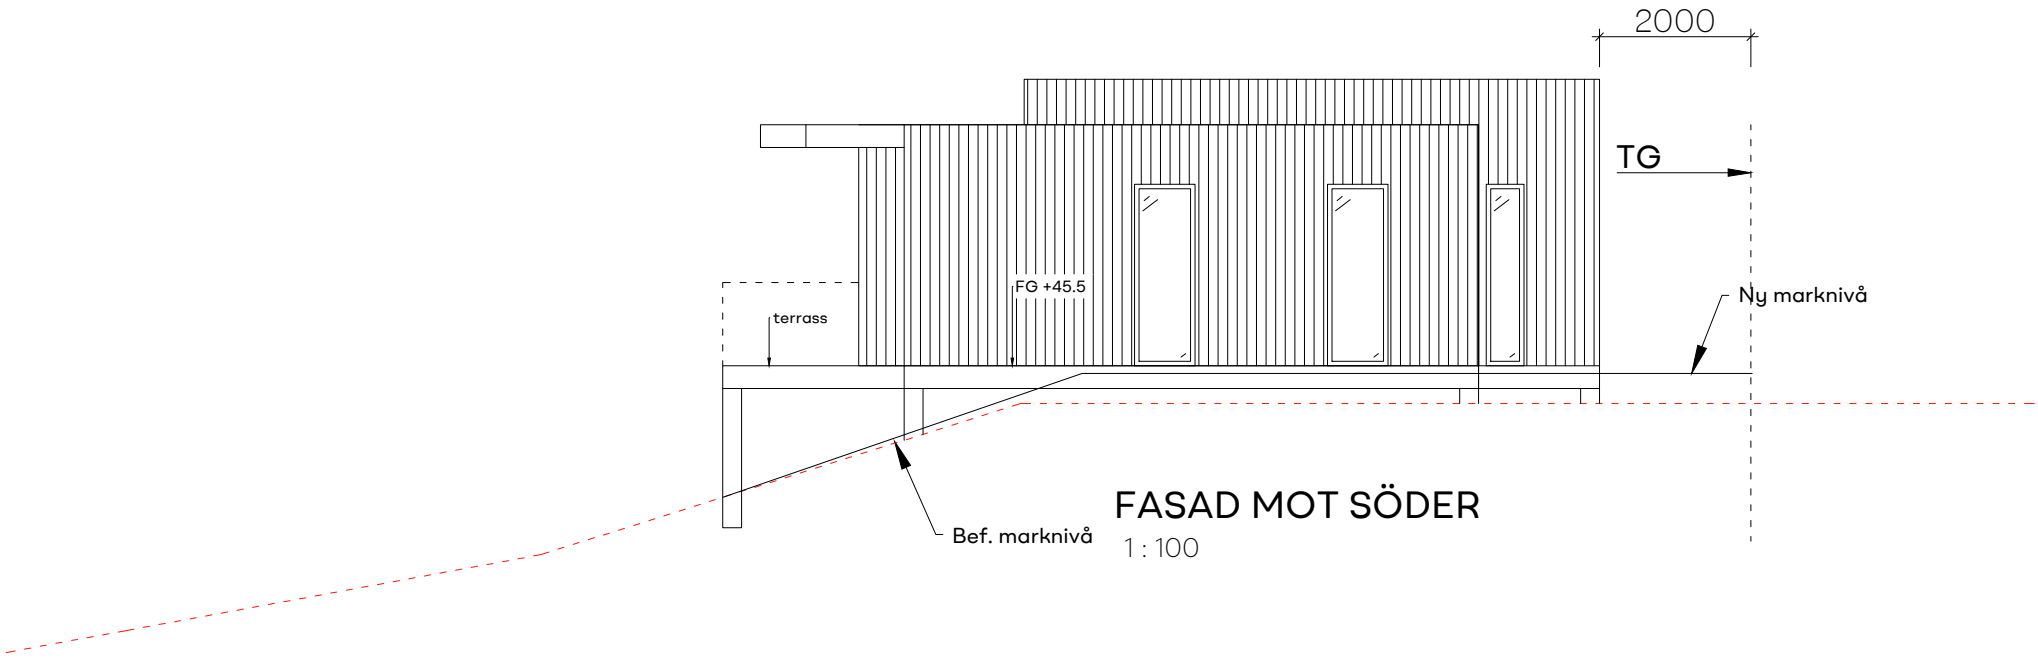




BygglovsExpert

LUNDBY 1:326		
RITNING	RITNINGSNUMMER	
FASADRITNING	K-12.26-103	
RITAD/KONST.AV	DATUM	SKALA
S.S.	2022/01/17	1 : 100

PROJEKT: NYBYGGNATION

Tak material: Papptak
Fasad material: Stående träpanel

BYA: 123.88 kvm

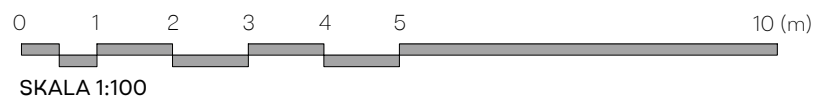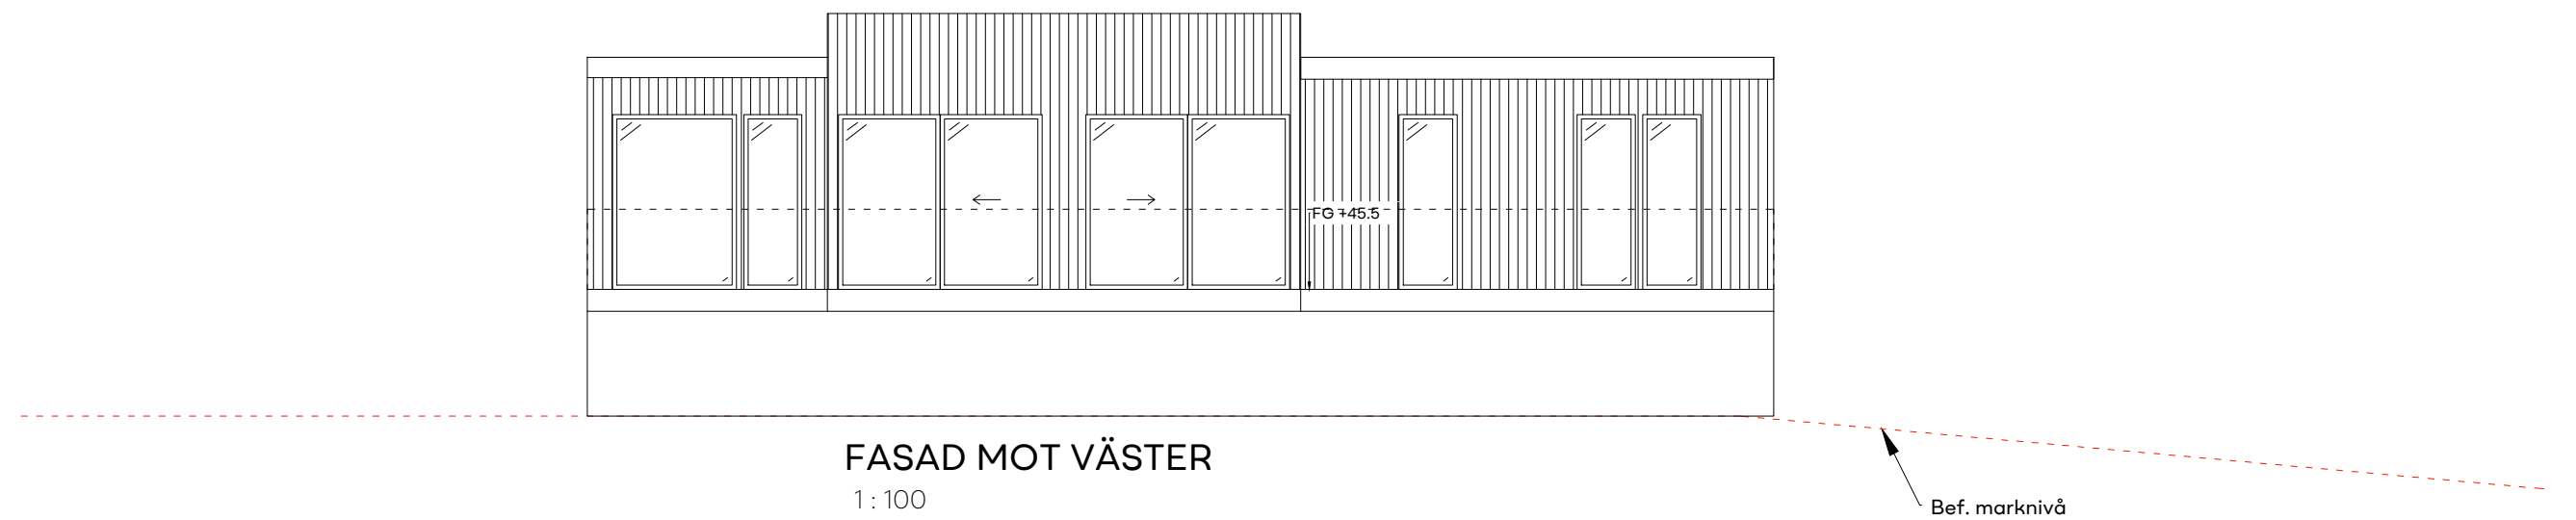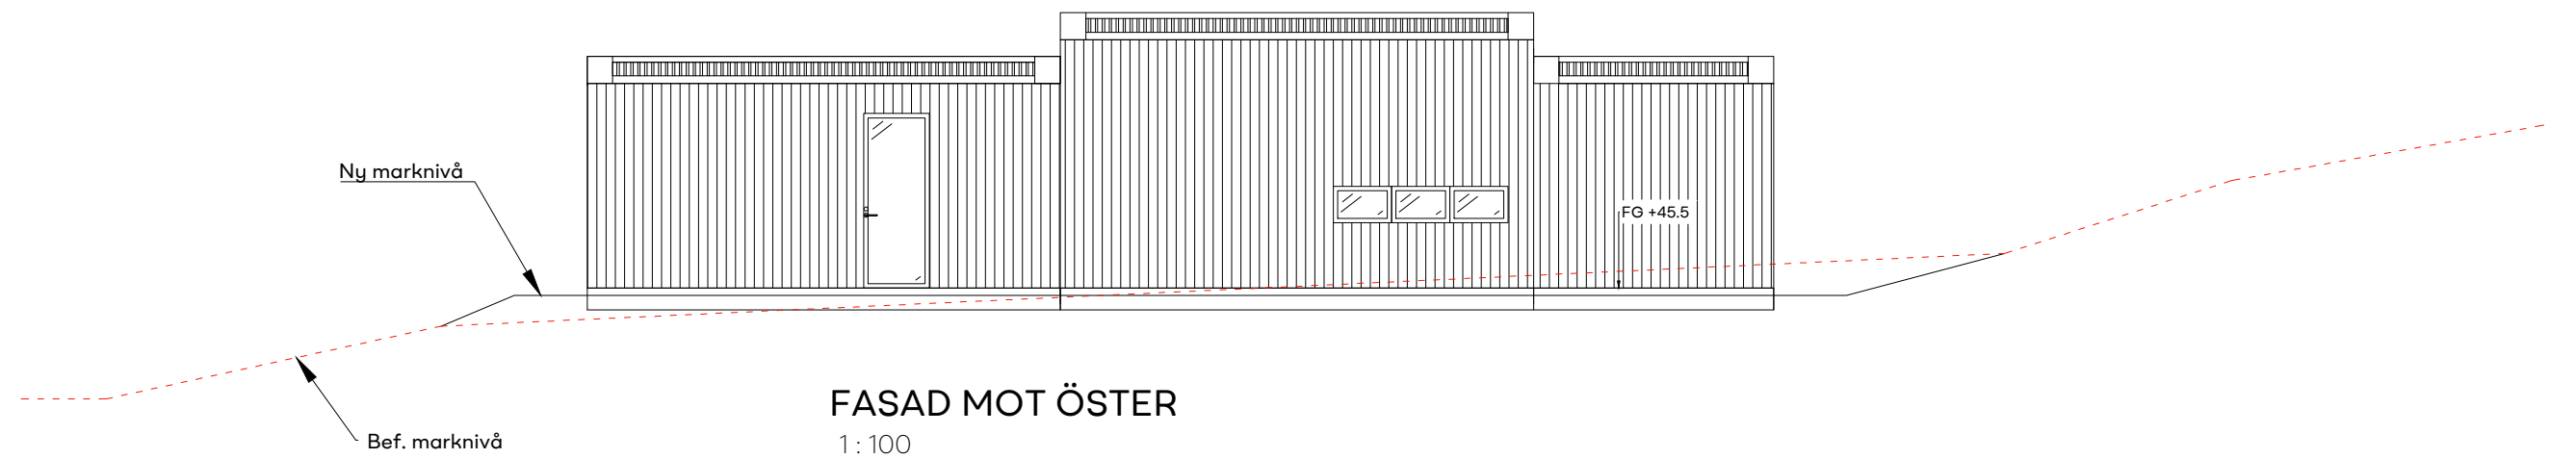

LUNDBY 1:326		
RITNING	RITNINGSDATUM	
FASAD	K-12.26-104	
RITAD/KONST.AV	DATUM	SKALA
S.S.	2022/01/17	1 : 100