

Sven Hansson
LUNDBY 1:325
Slätmyrsvägen 1, 13794 Norra Sorunda


NYBYGGNATION
2022/01/17



PROJEKT: NYBYGGNATION


Tak material: Papptak
Fasad material: Stående träpanel

BYA: 123.88 kvm

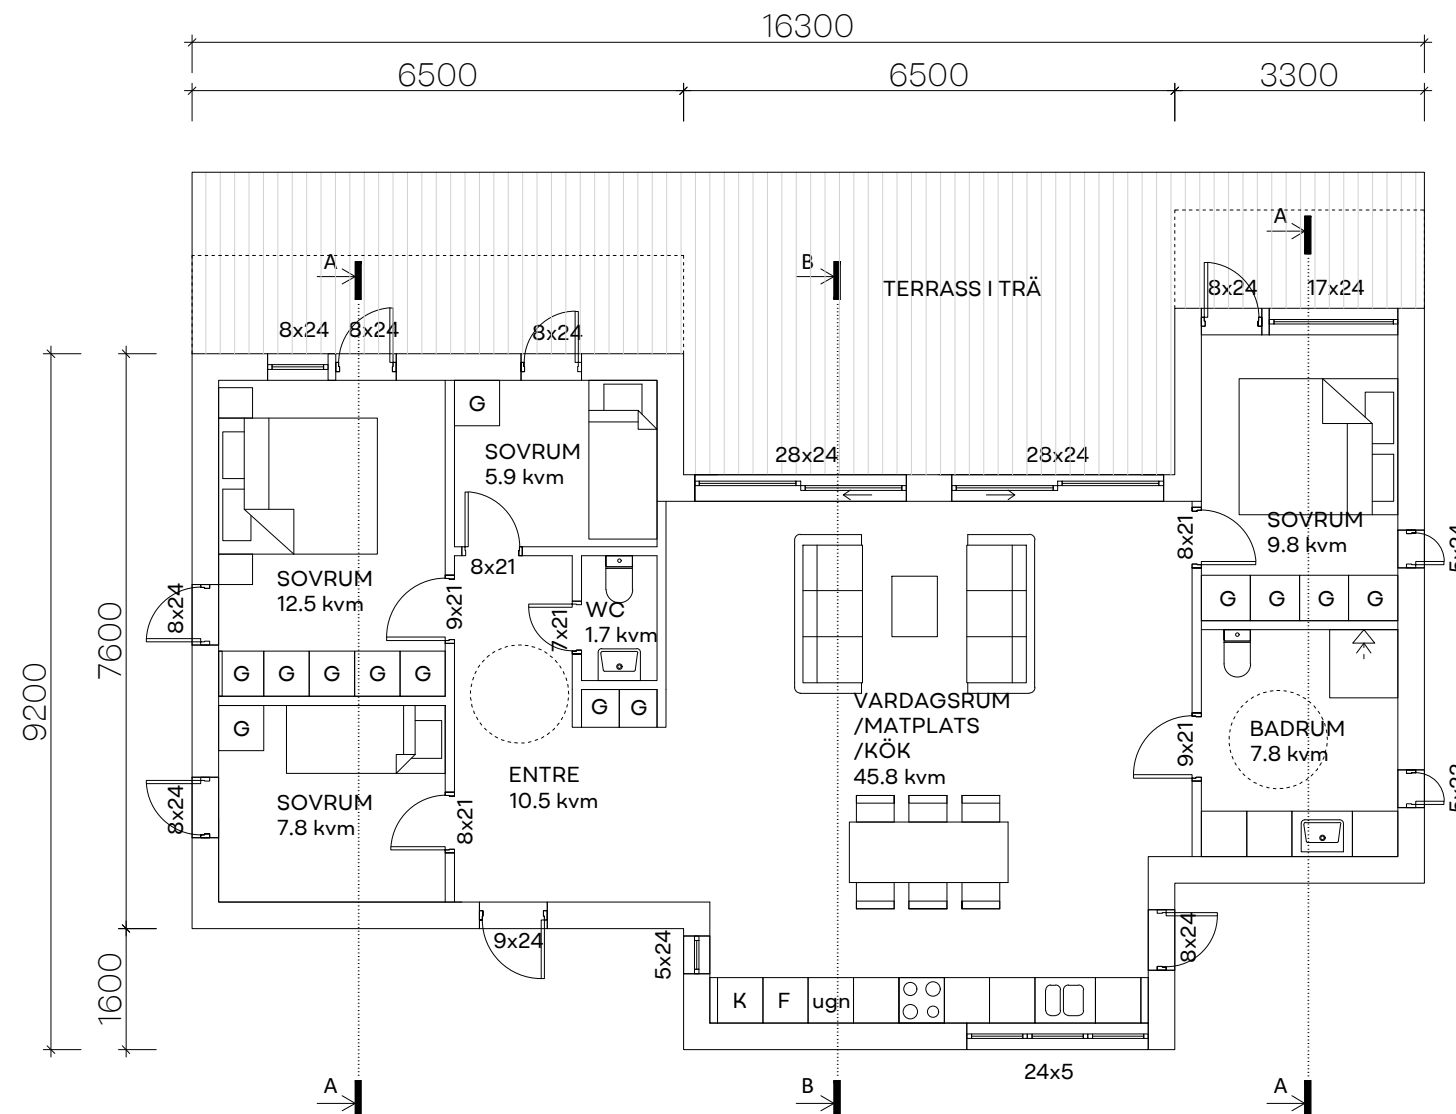

BOTTENVÅNING

1 : 100

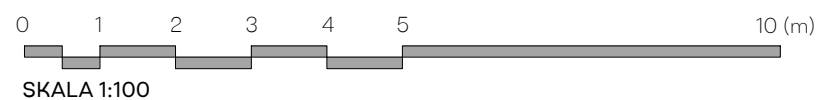

BygglovsExperten


LUNDBY 1:325

RITNING BOTTENVÅNING		RITNINGSNUMMER K-12.26-101	
RITAD/KONST.AV S.S.	DATUM 2022/01/17	SKALA 1 : 100	

PROJEKT: NYBYGGNATION


Tak material: Papptak
Fasad material: Stående träpanel

BYA: 123.88 kvm

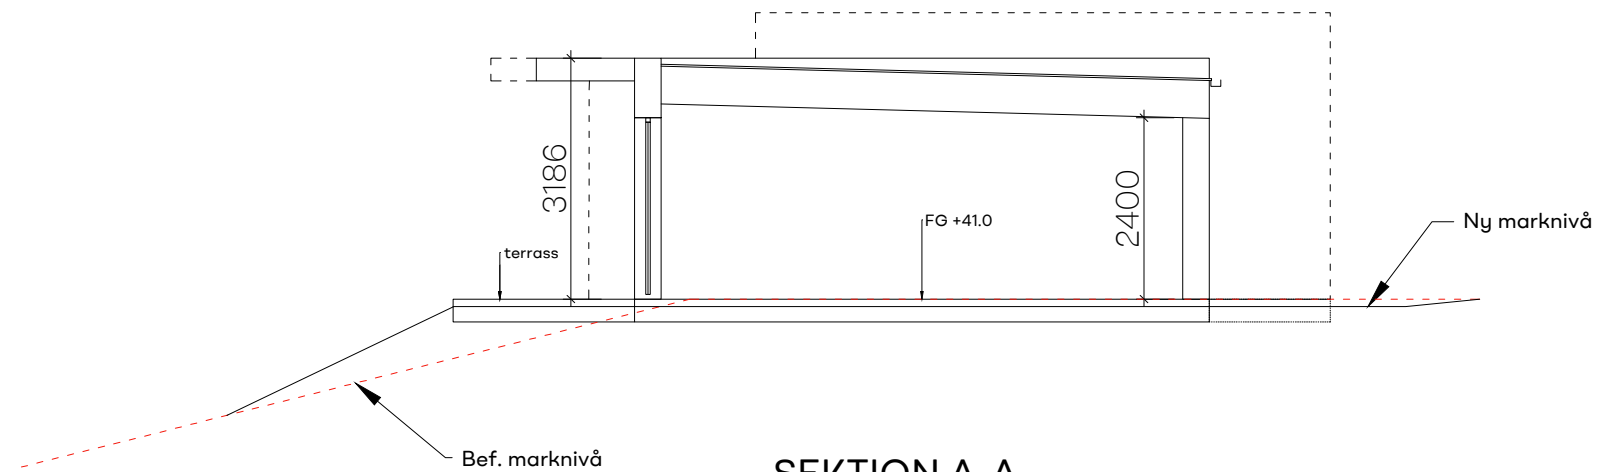


SEKTION A-A

1:100

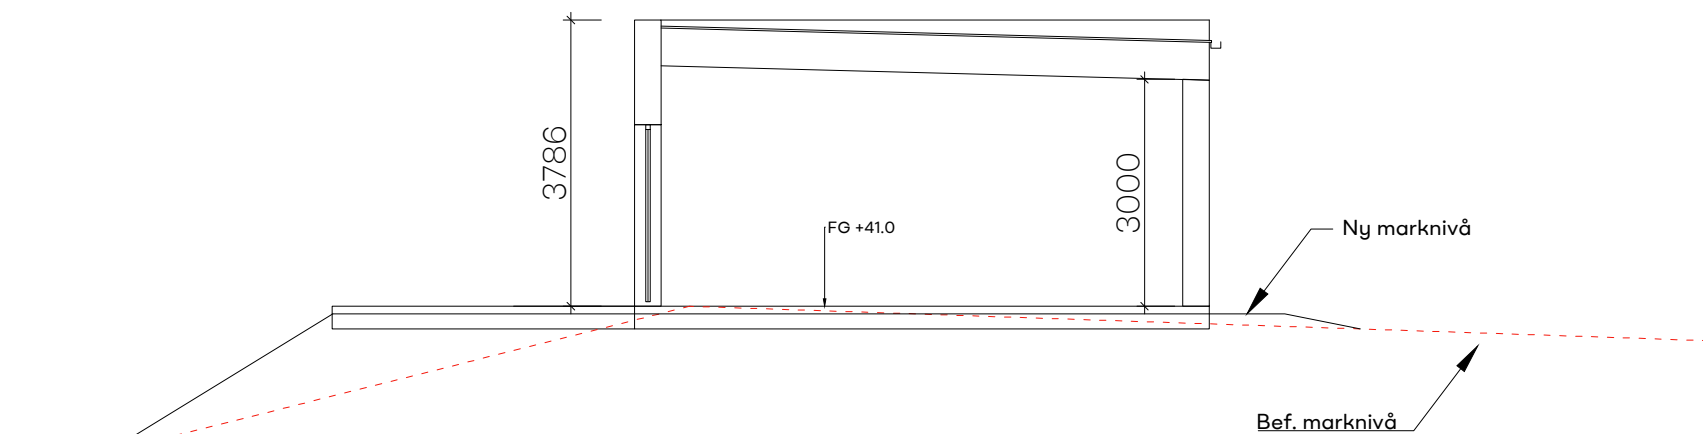

SEKTION B-B

1:100

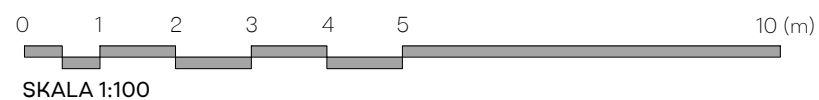

BygglövsExperterna




LUNDBY 1:325

RITNING SEKTIONS RITNING		RITNINGSNUMMER K-12.26-102	
RITAD/KONST.AV S.S.		DATUM 2022/01/17	SKALA 1:100

PROJEKT: NYBYGGNATION

Tak material: Papptak
Fasad material: Stående träpanel

BYA: 123.88 kvm

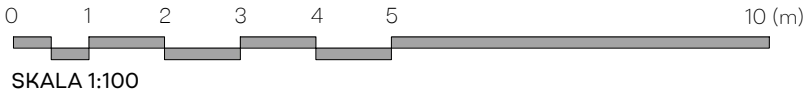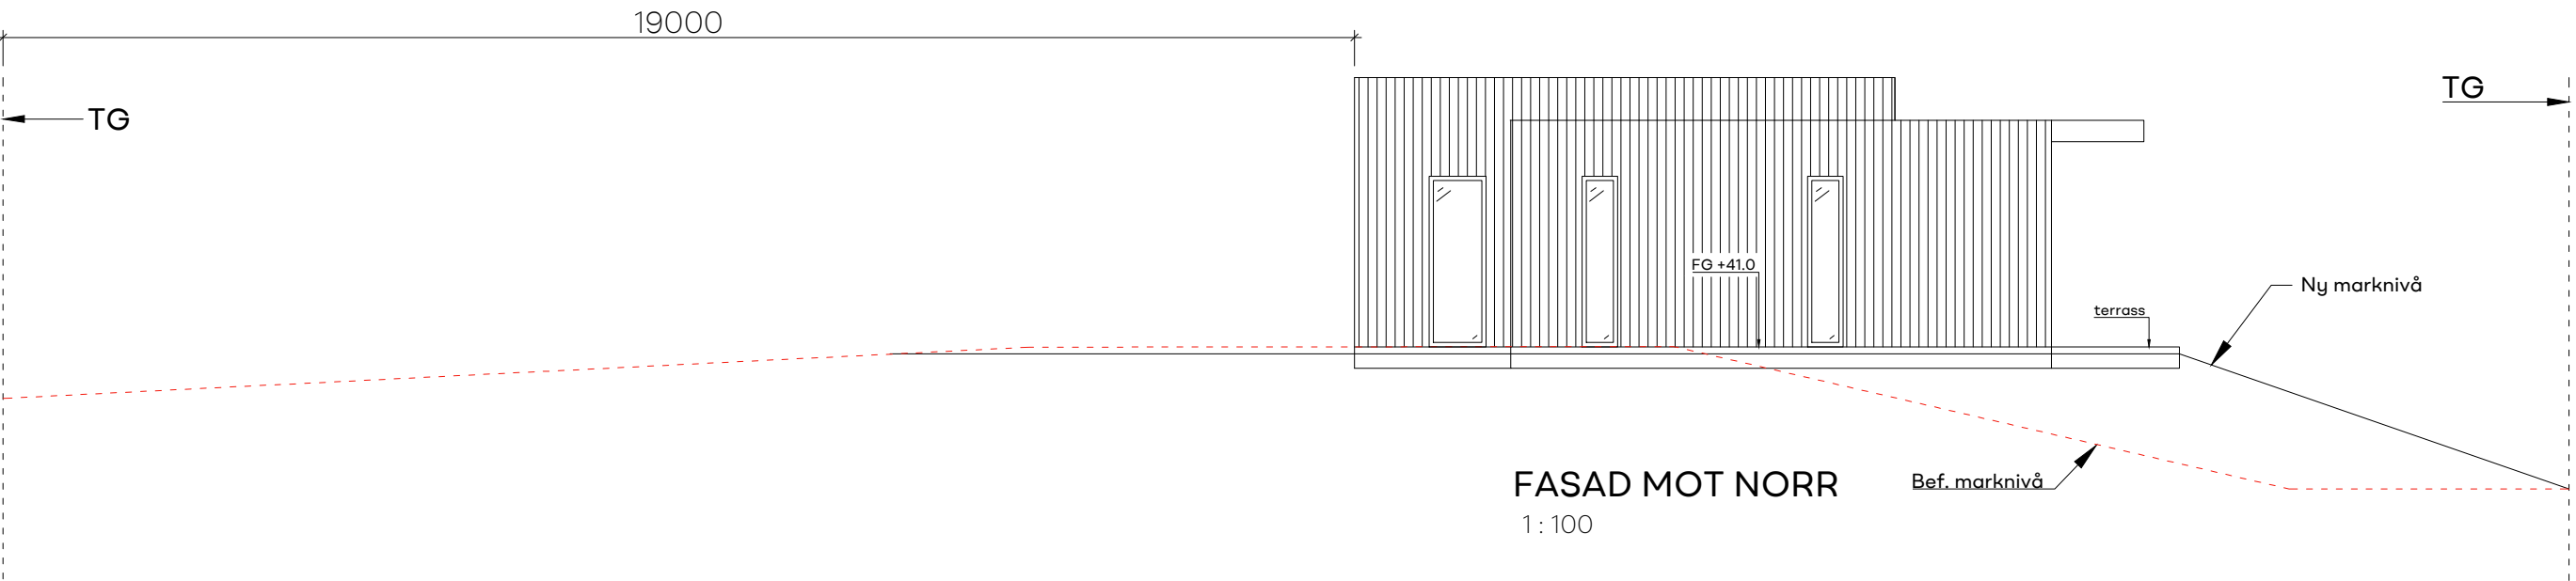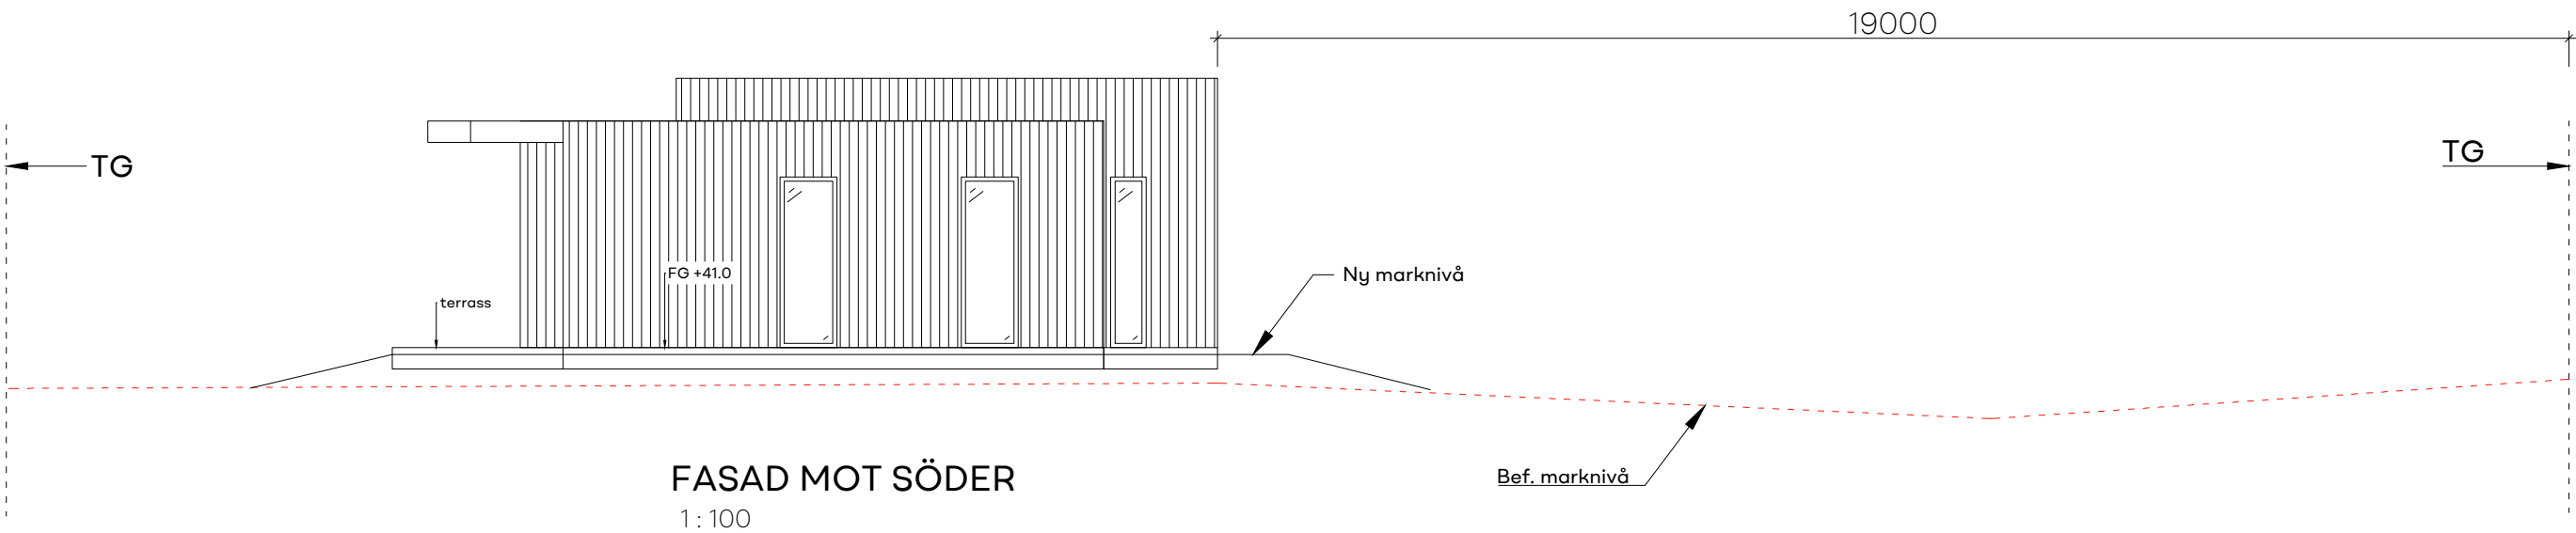


BygglovsExperten

LUNDBY 1:325		
RITNING	RITNINGNUMMER	
FASADRITNING	K-12.26-103	
RITAD/KONST.AV	DATUM	SKALA
S.S.	2022/01/17	1 : 100


PROJEKT: NYBYGGNATION

Tak material: Papptak
Fasad material: Stående träpanel


BYA: 123.88 kvm

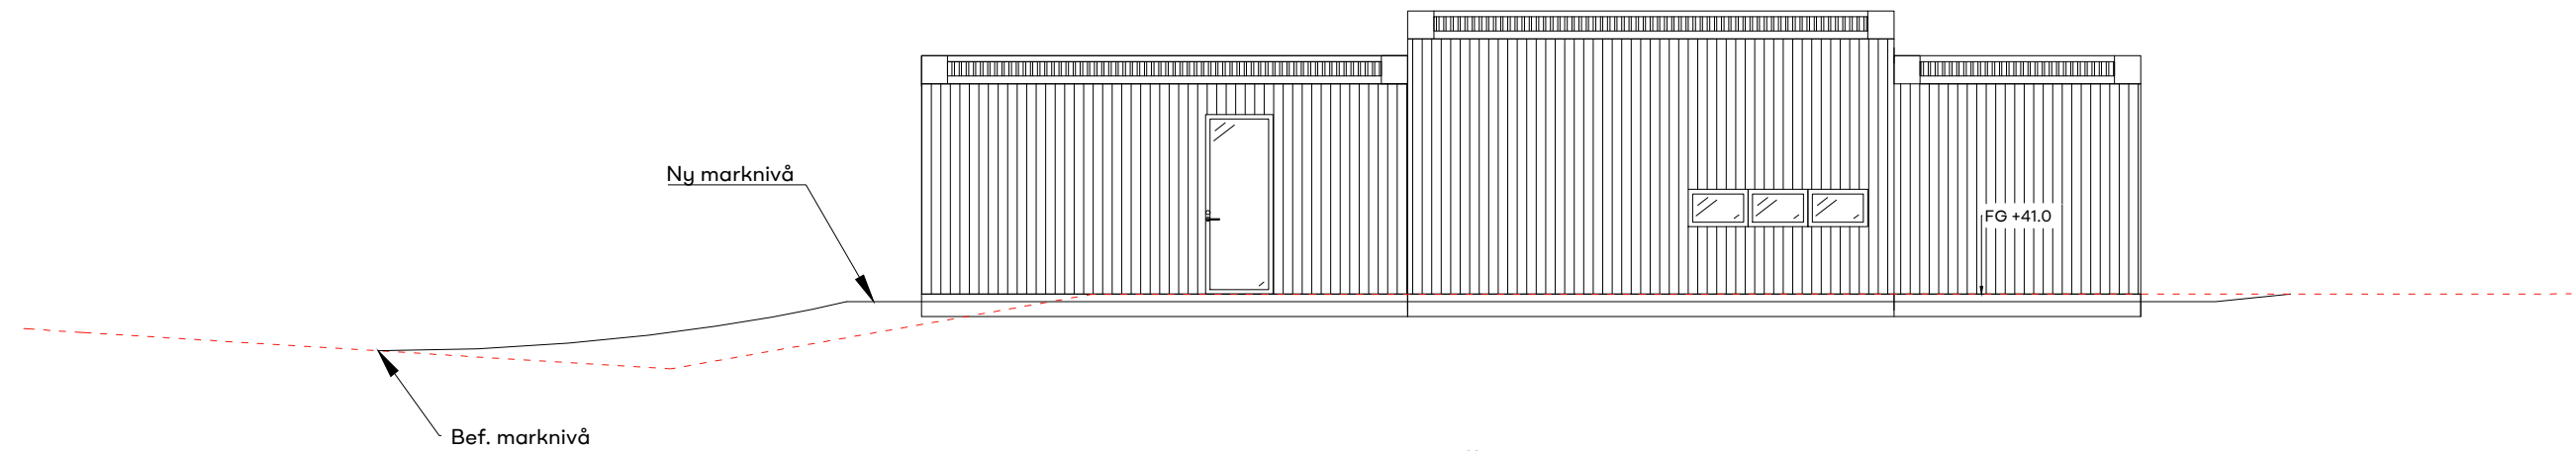

FASAD MOT ÖSTER
1 : 100

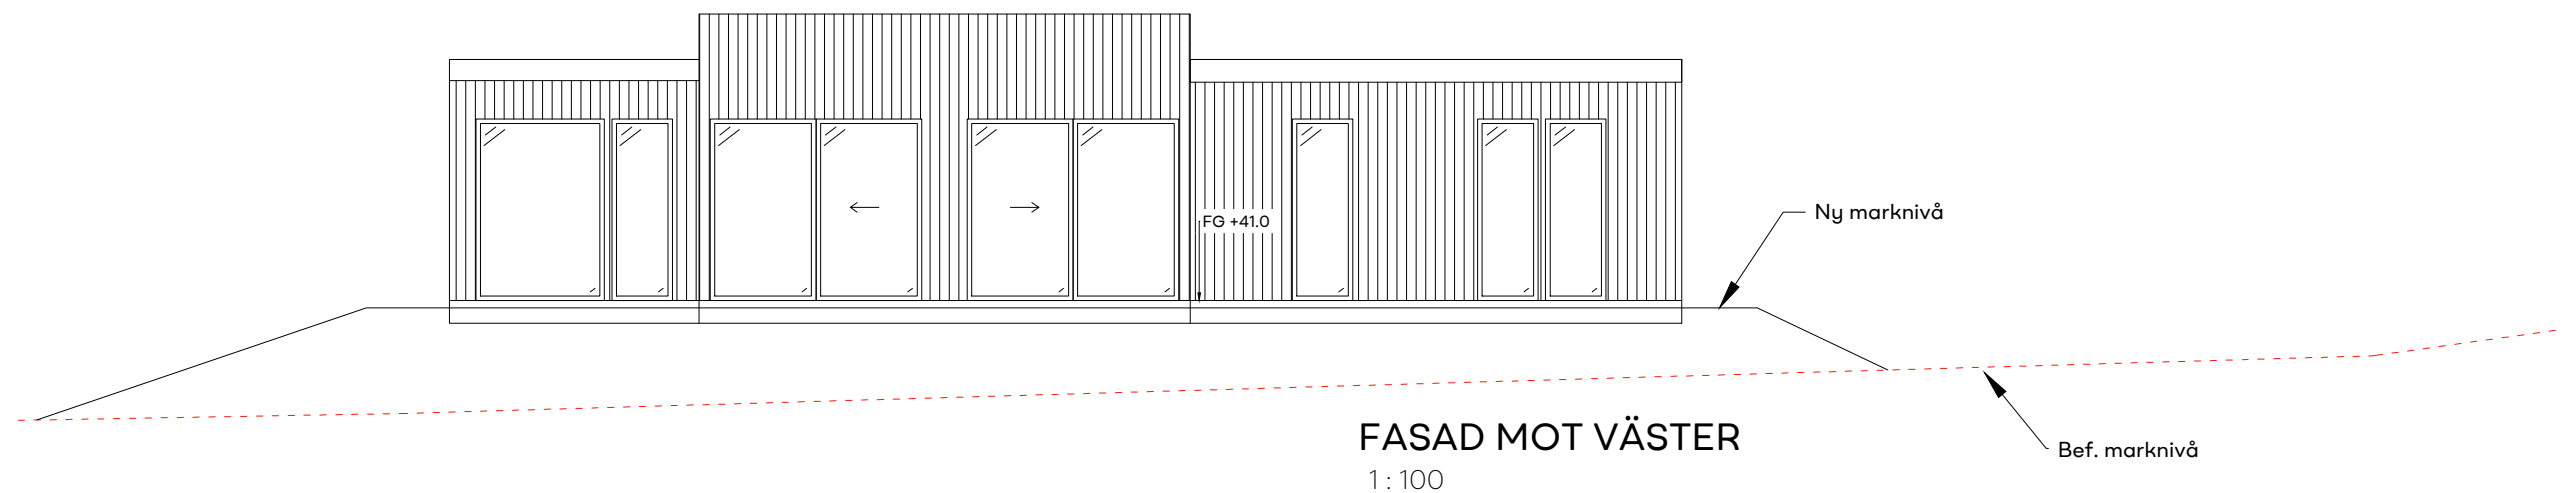

FASAD MOT VÄSTER
1 : 100

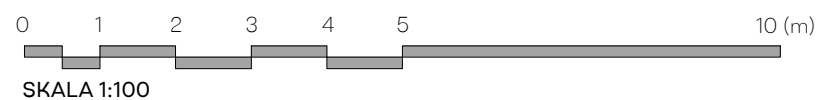

BygglovsExpert

LUNDBY 1:325

RITNING FASAD RITNING		RITNINGSNUMMER K-12.26-104	
RITAD/KONST.AV S.S.		DATUM 2022/01/17	SKALA 1 : 100