


Sven Hansson
LUNDBY 1:324
Slätmyrsvägen 1, 13794 Norra Sorunda

NYBYGGNATION
2022/01/17



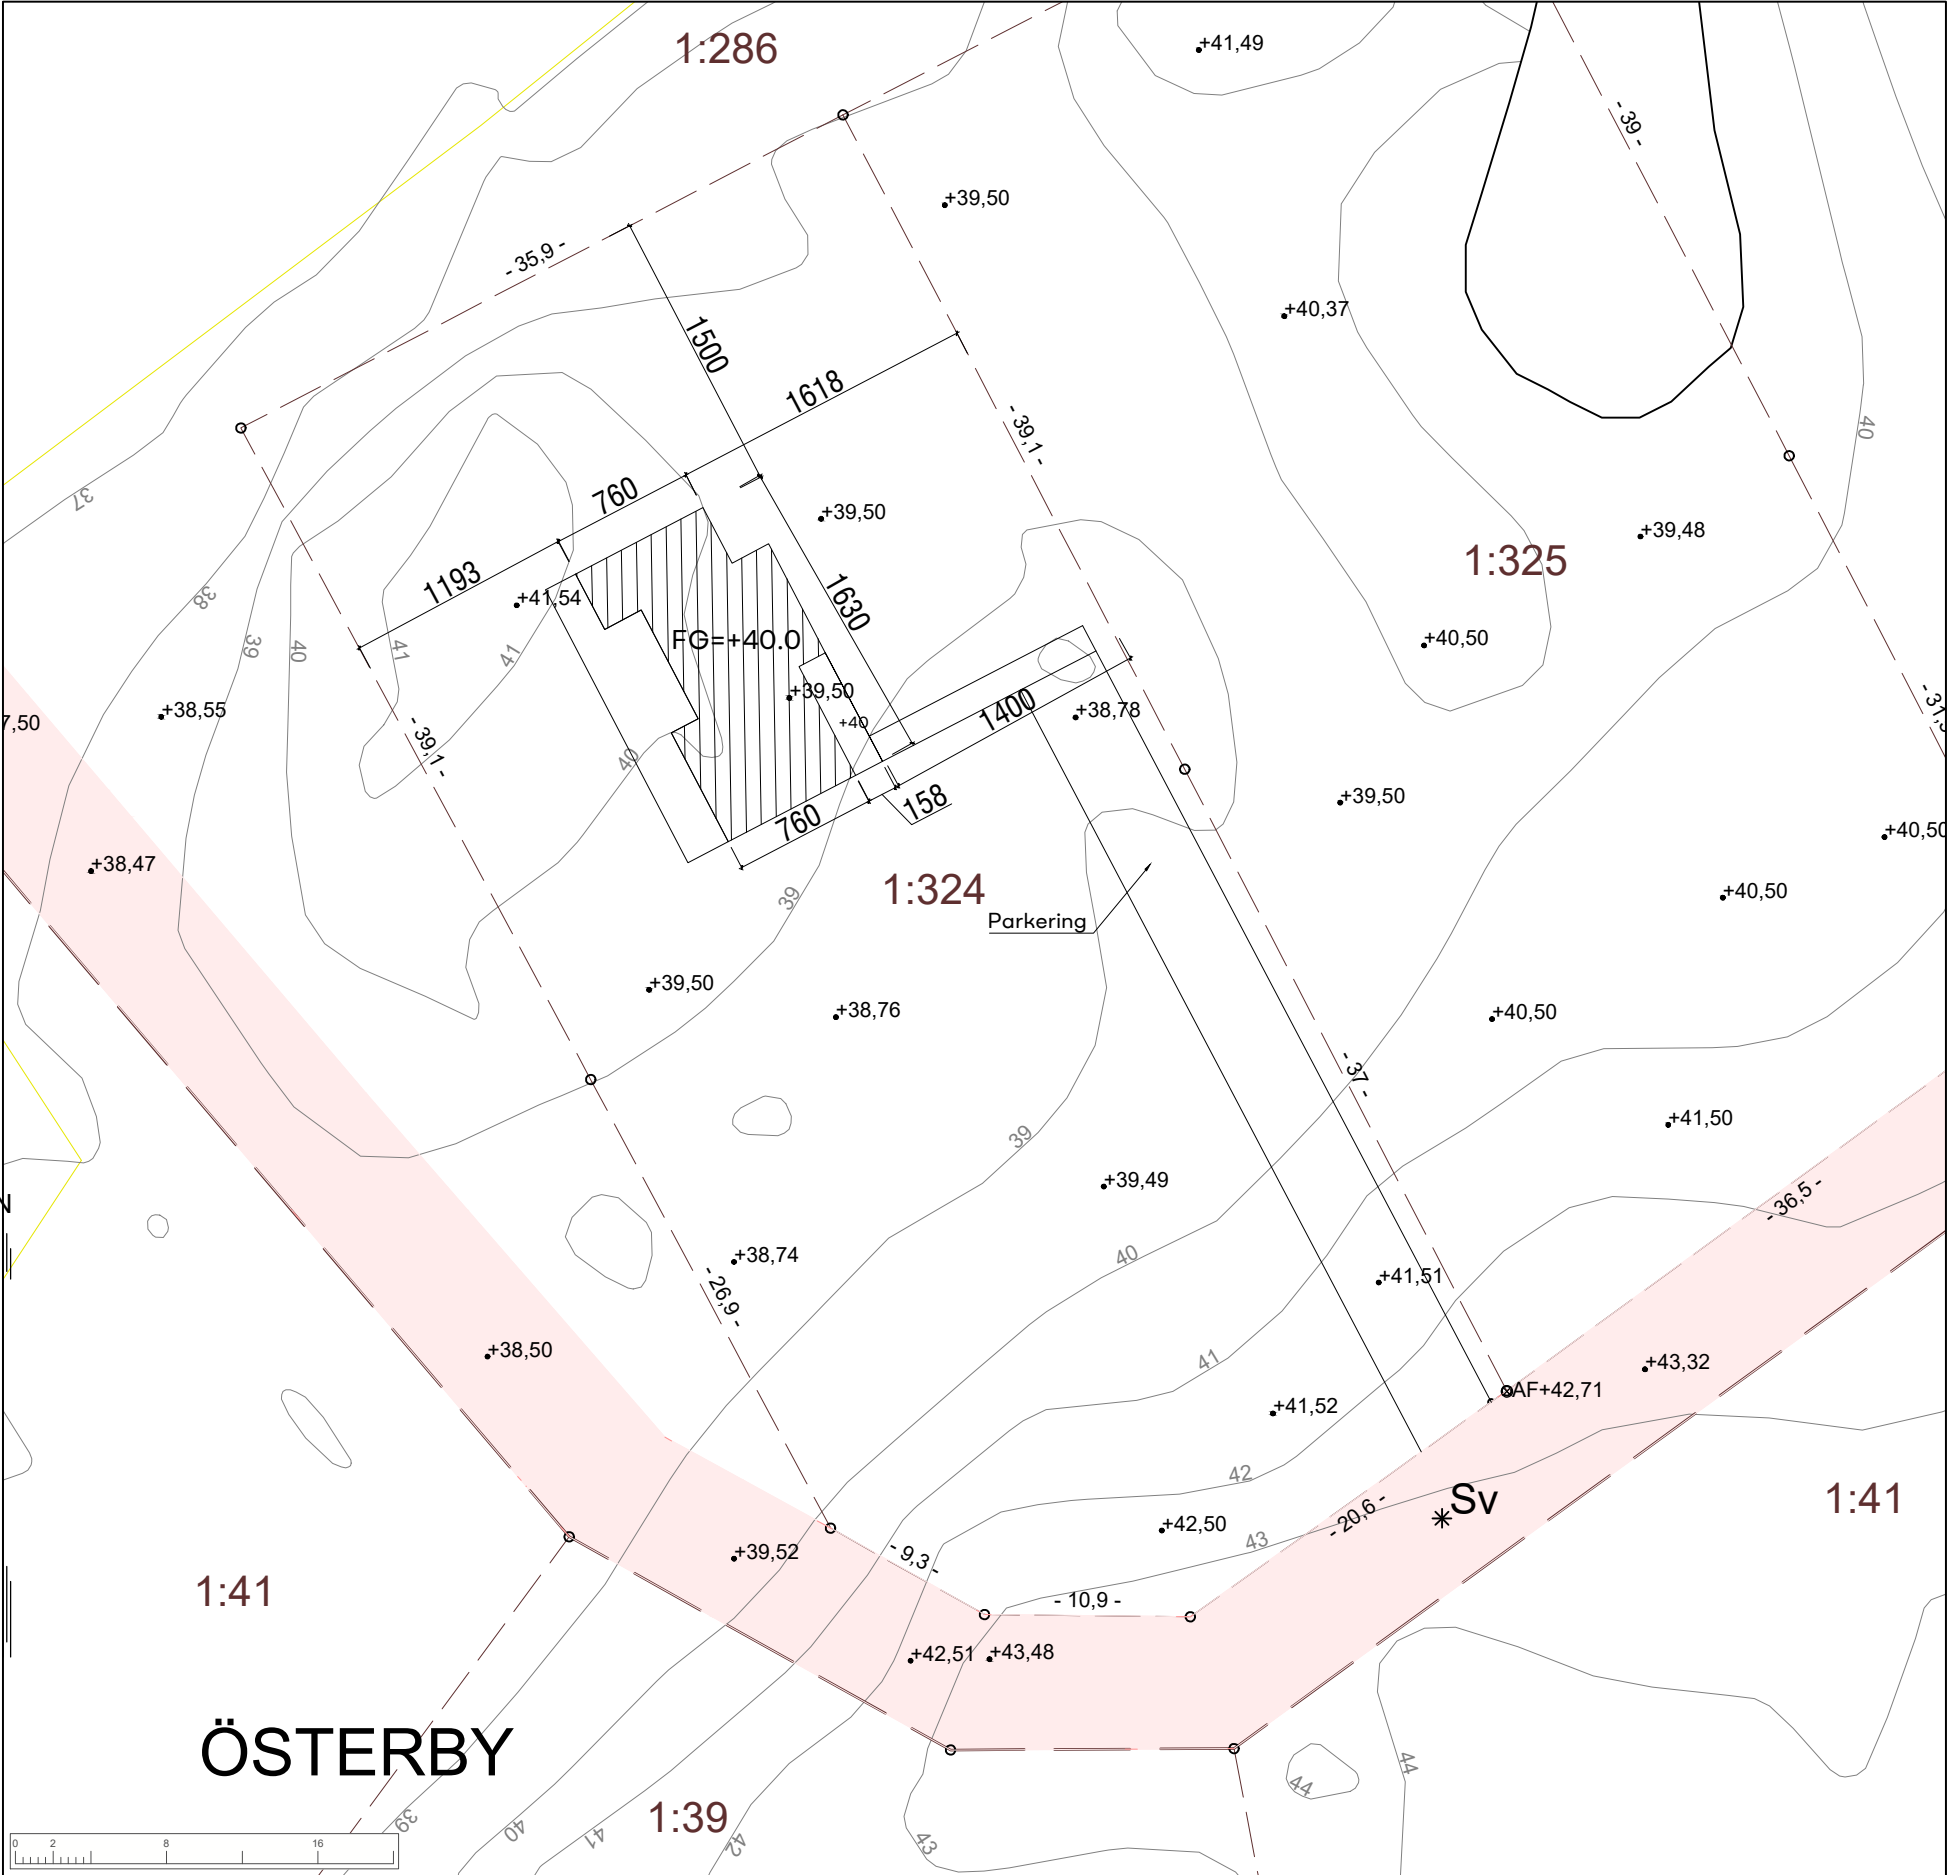

NYBYGGNADSKARTA

LUNDBY 1:324

Adress: Slätmyrsvägen 1, 13794 Norra Sorunda

Areal (m²): 2699

Giltighetstid: 1 år

Dnr: SBN/2021/1218

Upprättad: 2021-09-09

av: Krister Hedman

Reviderad:

av:

Planförhållanden

Detaljplan/Fastighetsplan:

Laga kraft:

Fastigheten är belägen inom detaljplan: Nej

Fastigheten överensstämmer med gällande detaljplan:

Planavgift:

Plankostnad:

Kontaktuppgifter:

Uppgifter om förbindelsepunkt VA

Fastigheten är belägen inom kommunens verksamhetsområde för vatten och avlopp: Nej

Kontaktuppgifter:

Granskad av:

Skala: 1:400

Koordinatsystem: SWEREF 99 18 00

Format: A3

Höjdsystem: RH 2000

Teckenförklaring

Traktgräns

Fastighetsgräns

Höjdkurva

Åkerkant

Osäker ägoslagsgräns

Sv

+ 0,0

⊗AF + 0,0

Servitut

Markhöjd

Arbetsfix

Övriga uppgifter

Arbetshöjdfix överkant gränsrör + xx,x m


Sammanställd av:

Krister Hedman


PROJEKT: NYBYGGNATION

Tak material: Papptak
Fasad material: Stående träpanel

BYA: 123.88 kvm

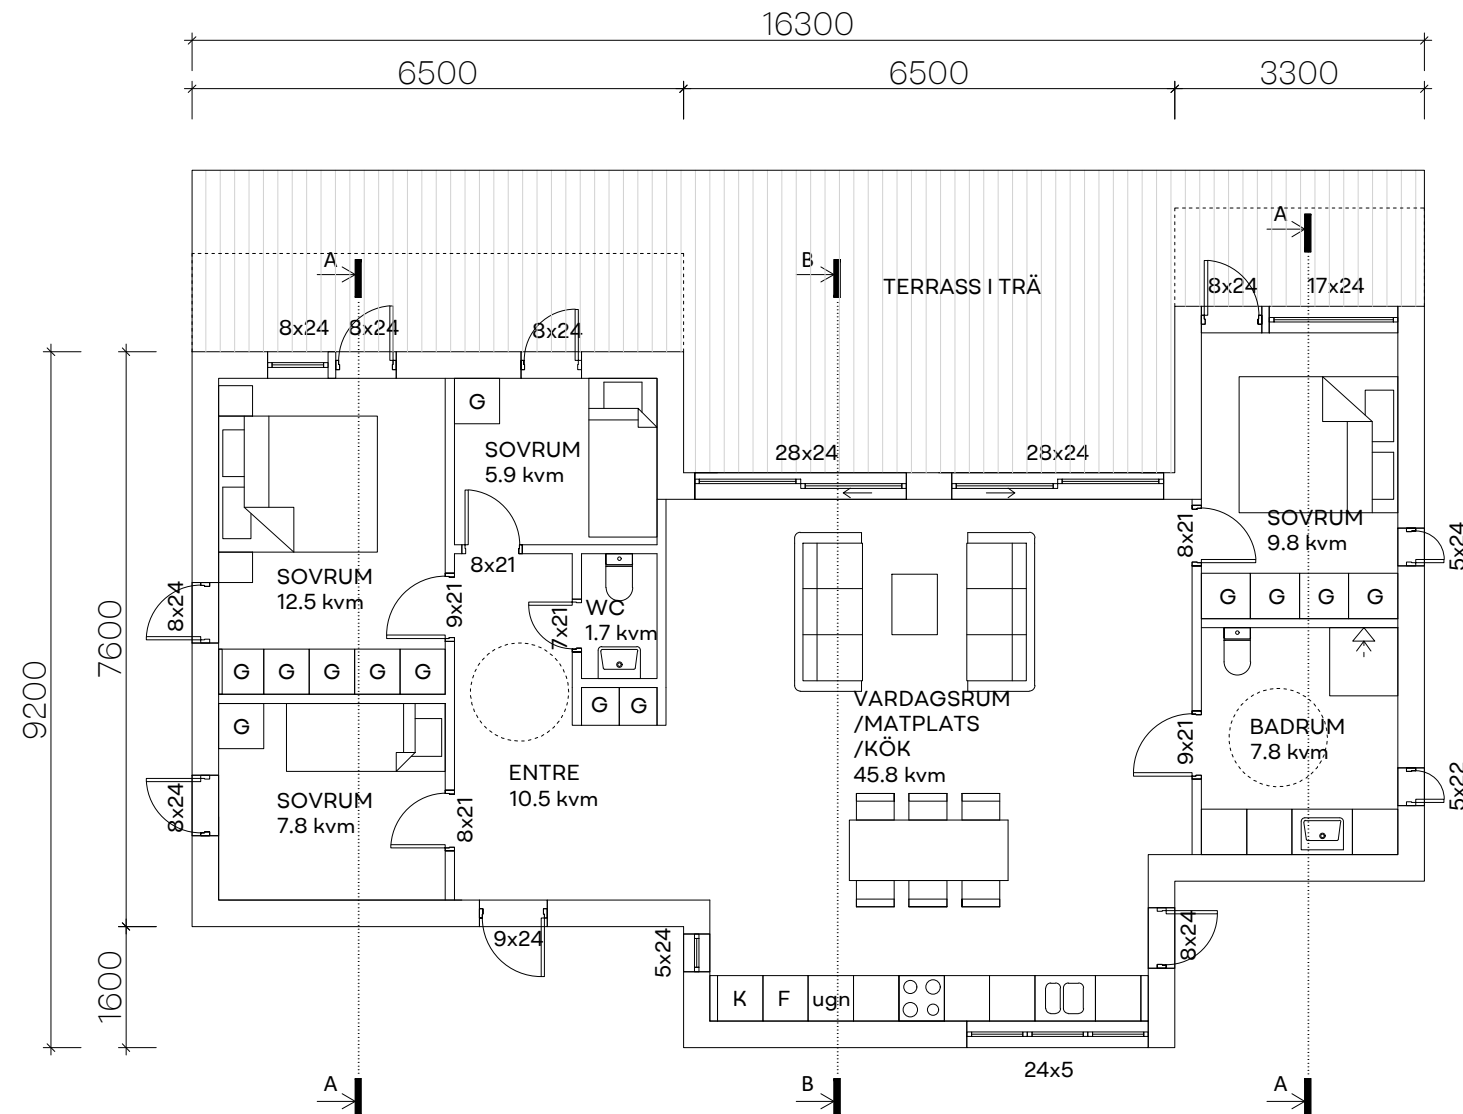

BOTTENVÅNING
1:100

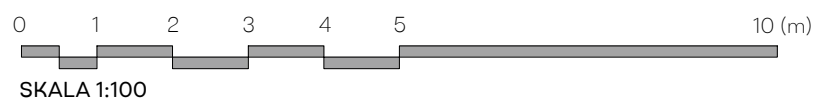


BygglovsExperten

LUNDBY 1:324		
RITNING BOTTENVÅNING	RITNINGSNUMMER K-12.26-101	
RITAD/KONST.AV S.S.	DATUM 2022/01/17	SKALA 1:100


PROJEKT: NYBYGGNATION

Tak material: Papptak
Fasad material: Stående träpanel


BYA: 123.88 kvm

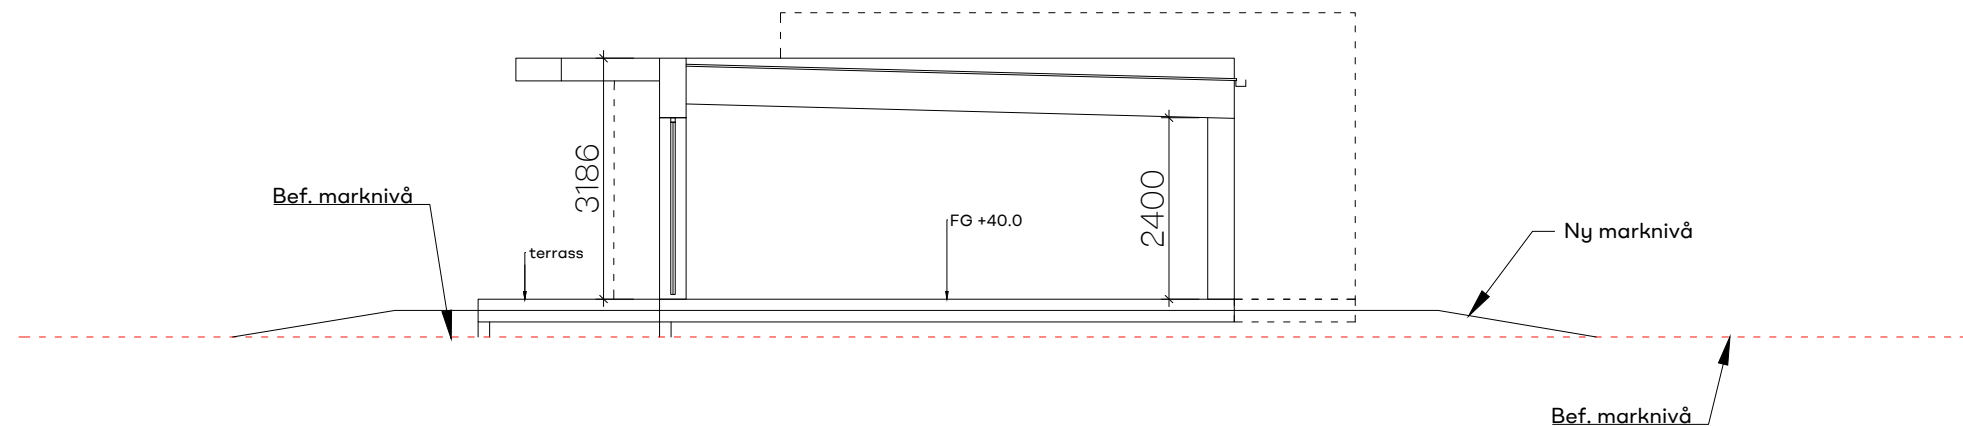

SEKTION A-A
1 : 100

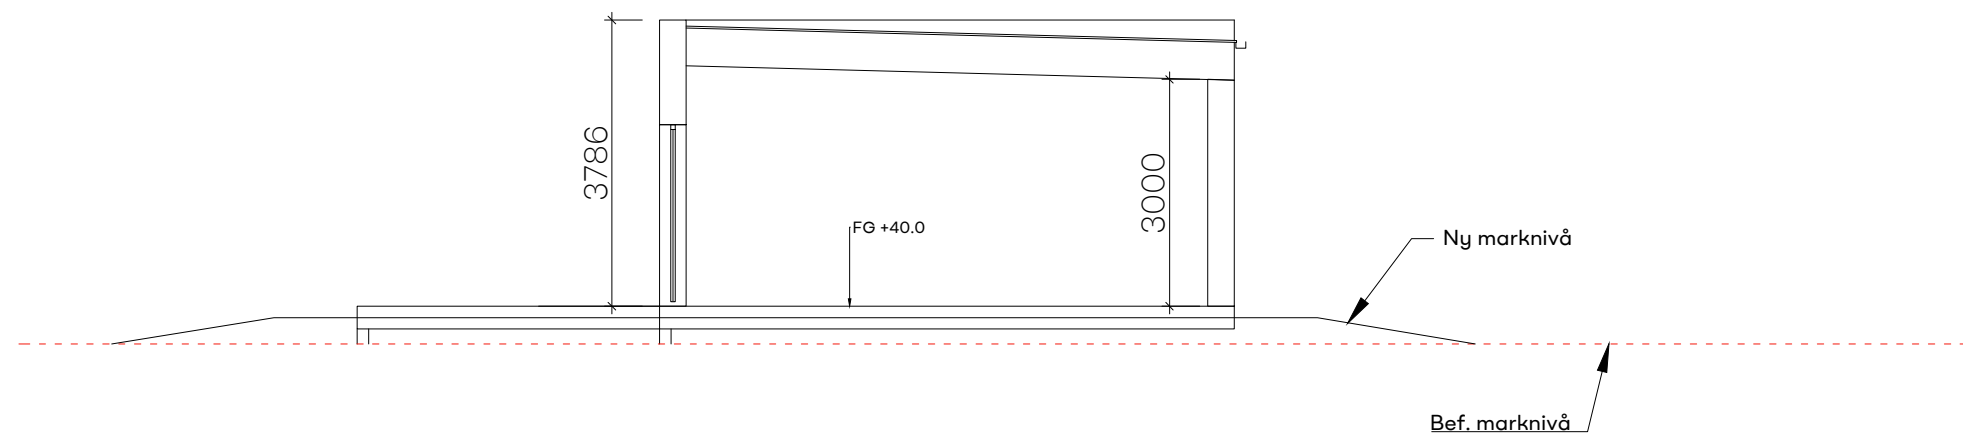

SEKTION B-B
1 : 100

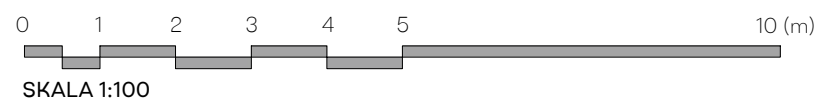




BygglovsExperten

LUNDBY 1:324		
RITNING	RITNINGSNUMMER	
SEKTIONS-RITNING	K-12.26-102	
RITAD/KONST.AV	DATUM	SKALA
S.S.	2022/01/17	1 : 100

PROJEKT: NYBYGGNATION

Tak material: Papptak
Fasad material: Stående träpanel

BYA: 123.88 kvm

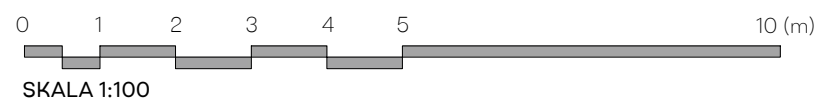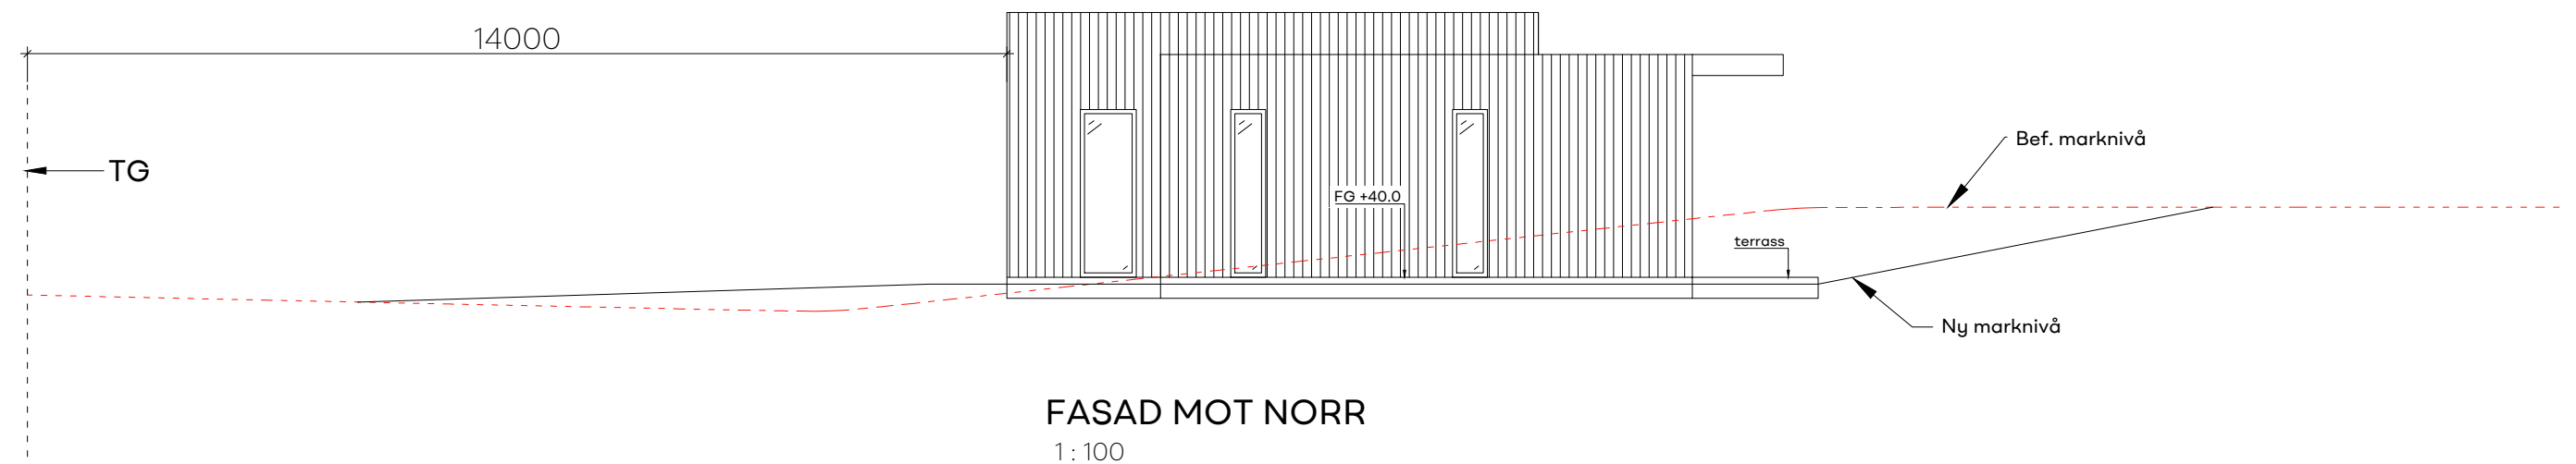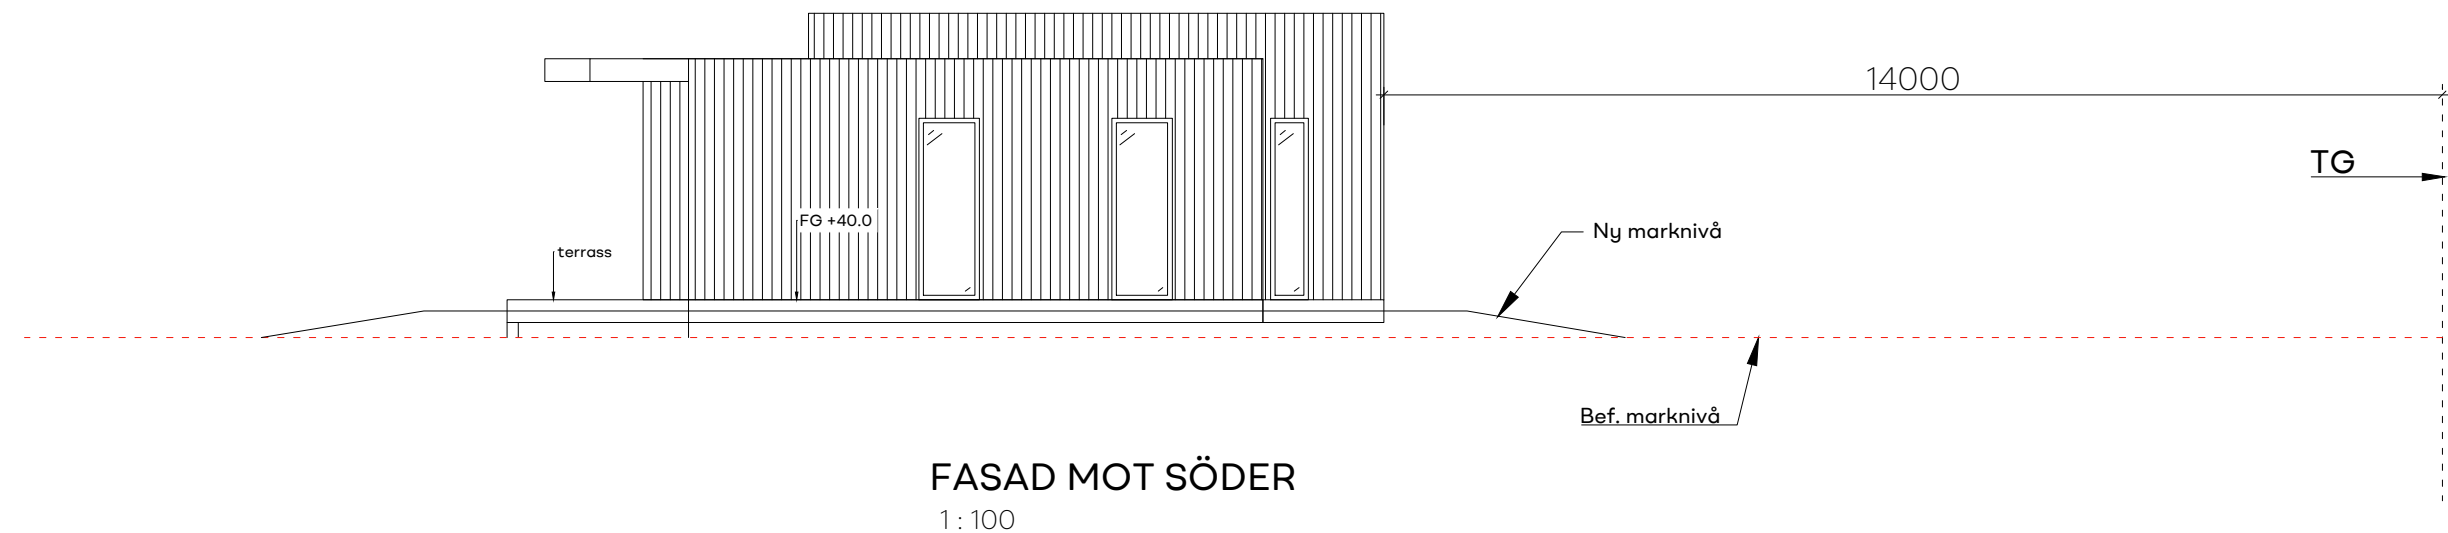




BygglovsExpert

LUNDBY 1:324		
RITNING	RITNINGSNUMMER	
FASADRITNING	K-12.26-103	
RITAD/KONST.AV	DATUM	SKALA
S.S.	2022/01/17	1:100

PROJEKT: NYBYGGNATION

Tak material: Papptak
Fasad material: Stående träpanel

BYA: 123.88 kvm

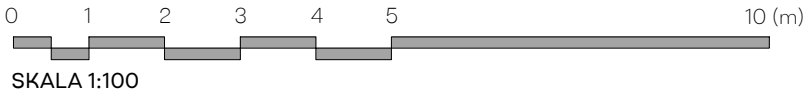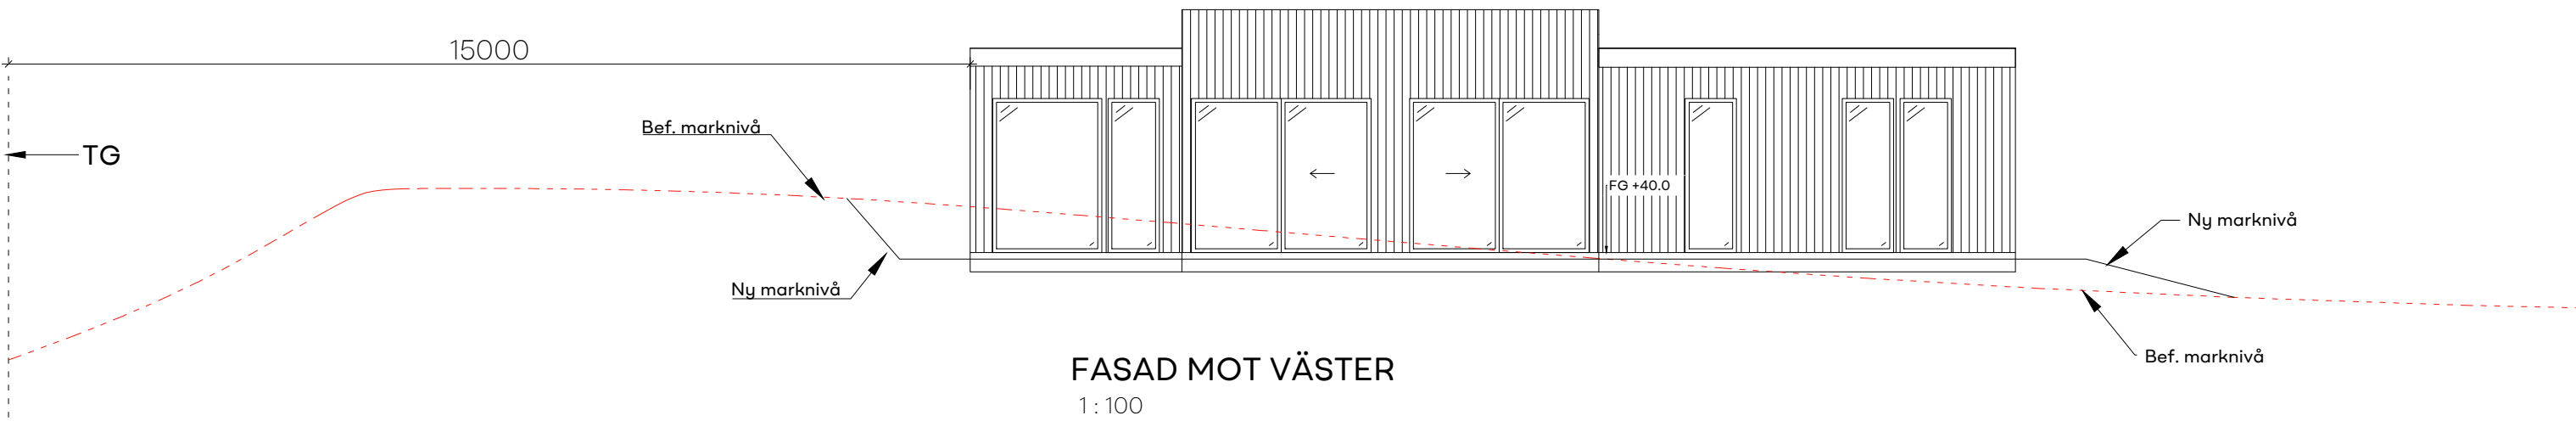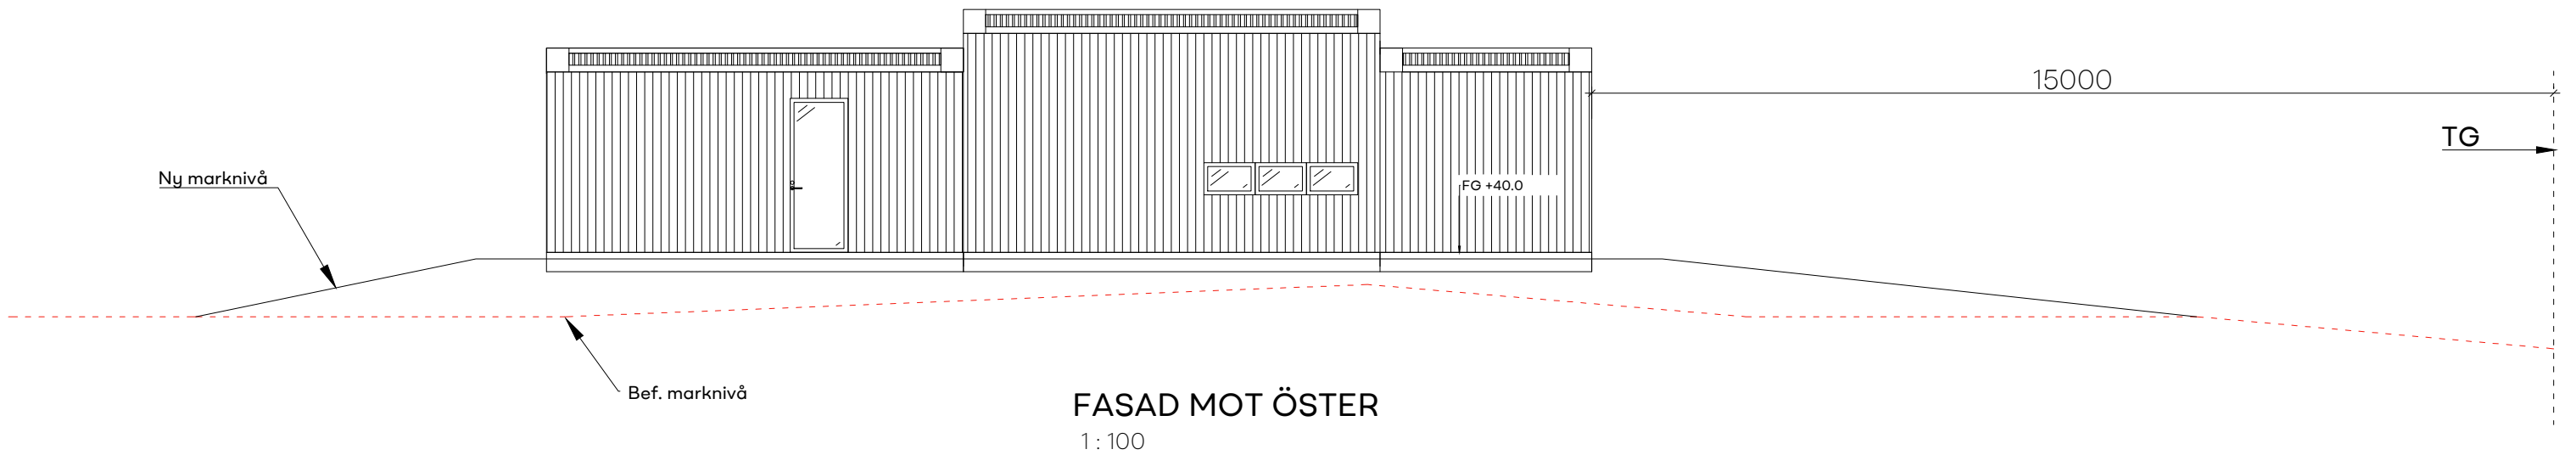

BygglovsExperterna

LUNDBY 1:324		
RITNING	RITNINGSNUMMER	
FASADRITNING	K-12.26-104	
RITAD/KONST.AV	DATUM	SKALA
S.S.	2022/01/17	1 : 100