

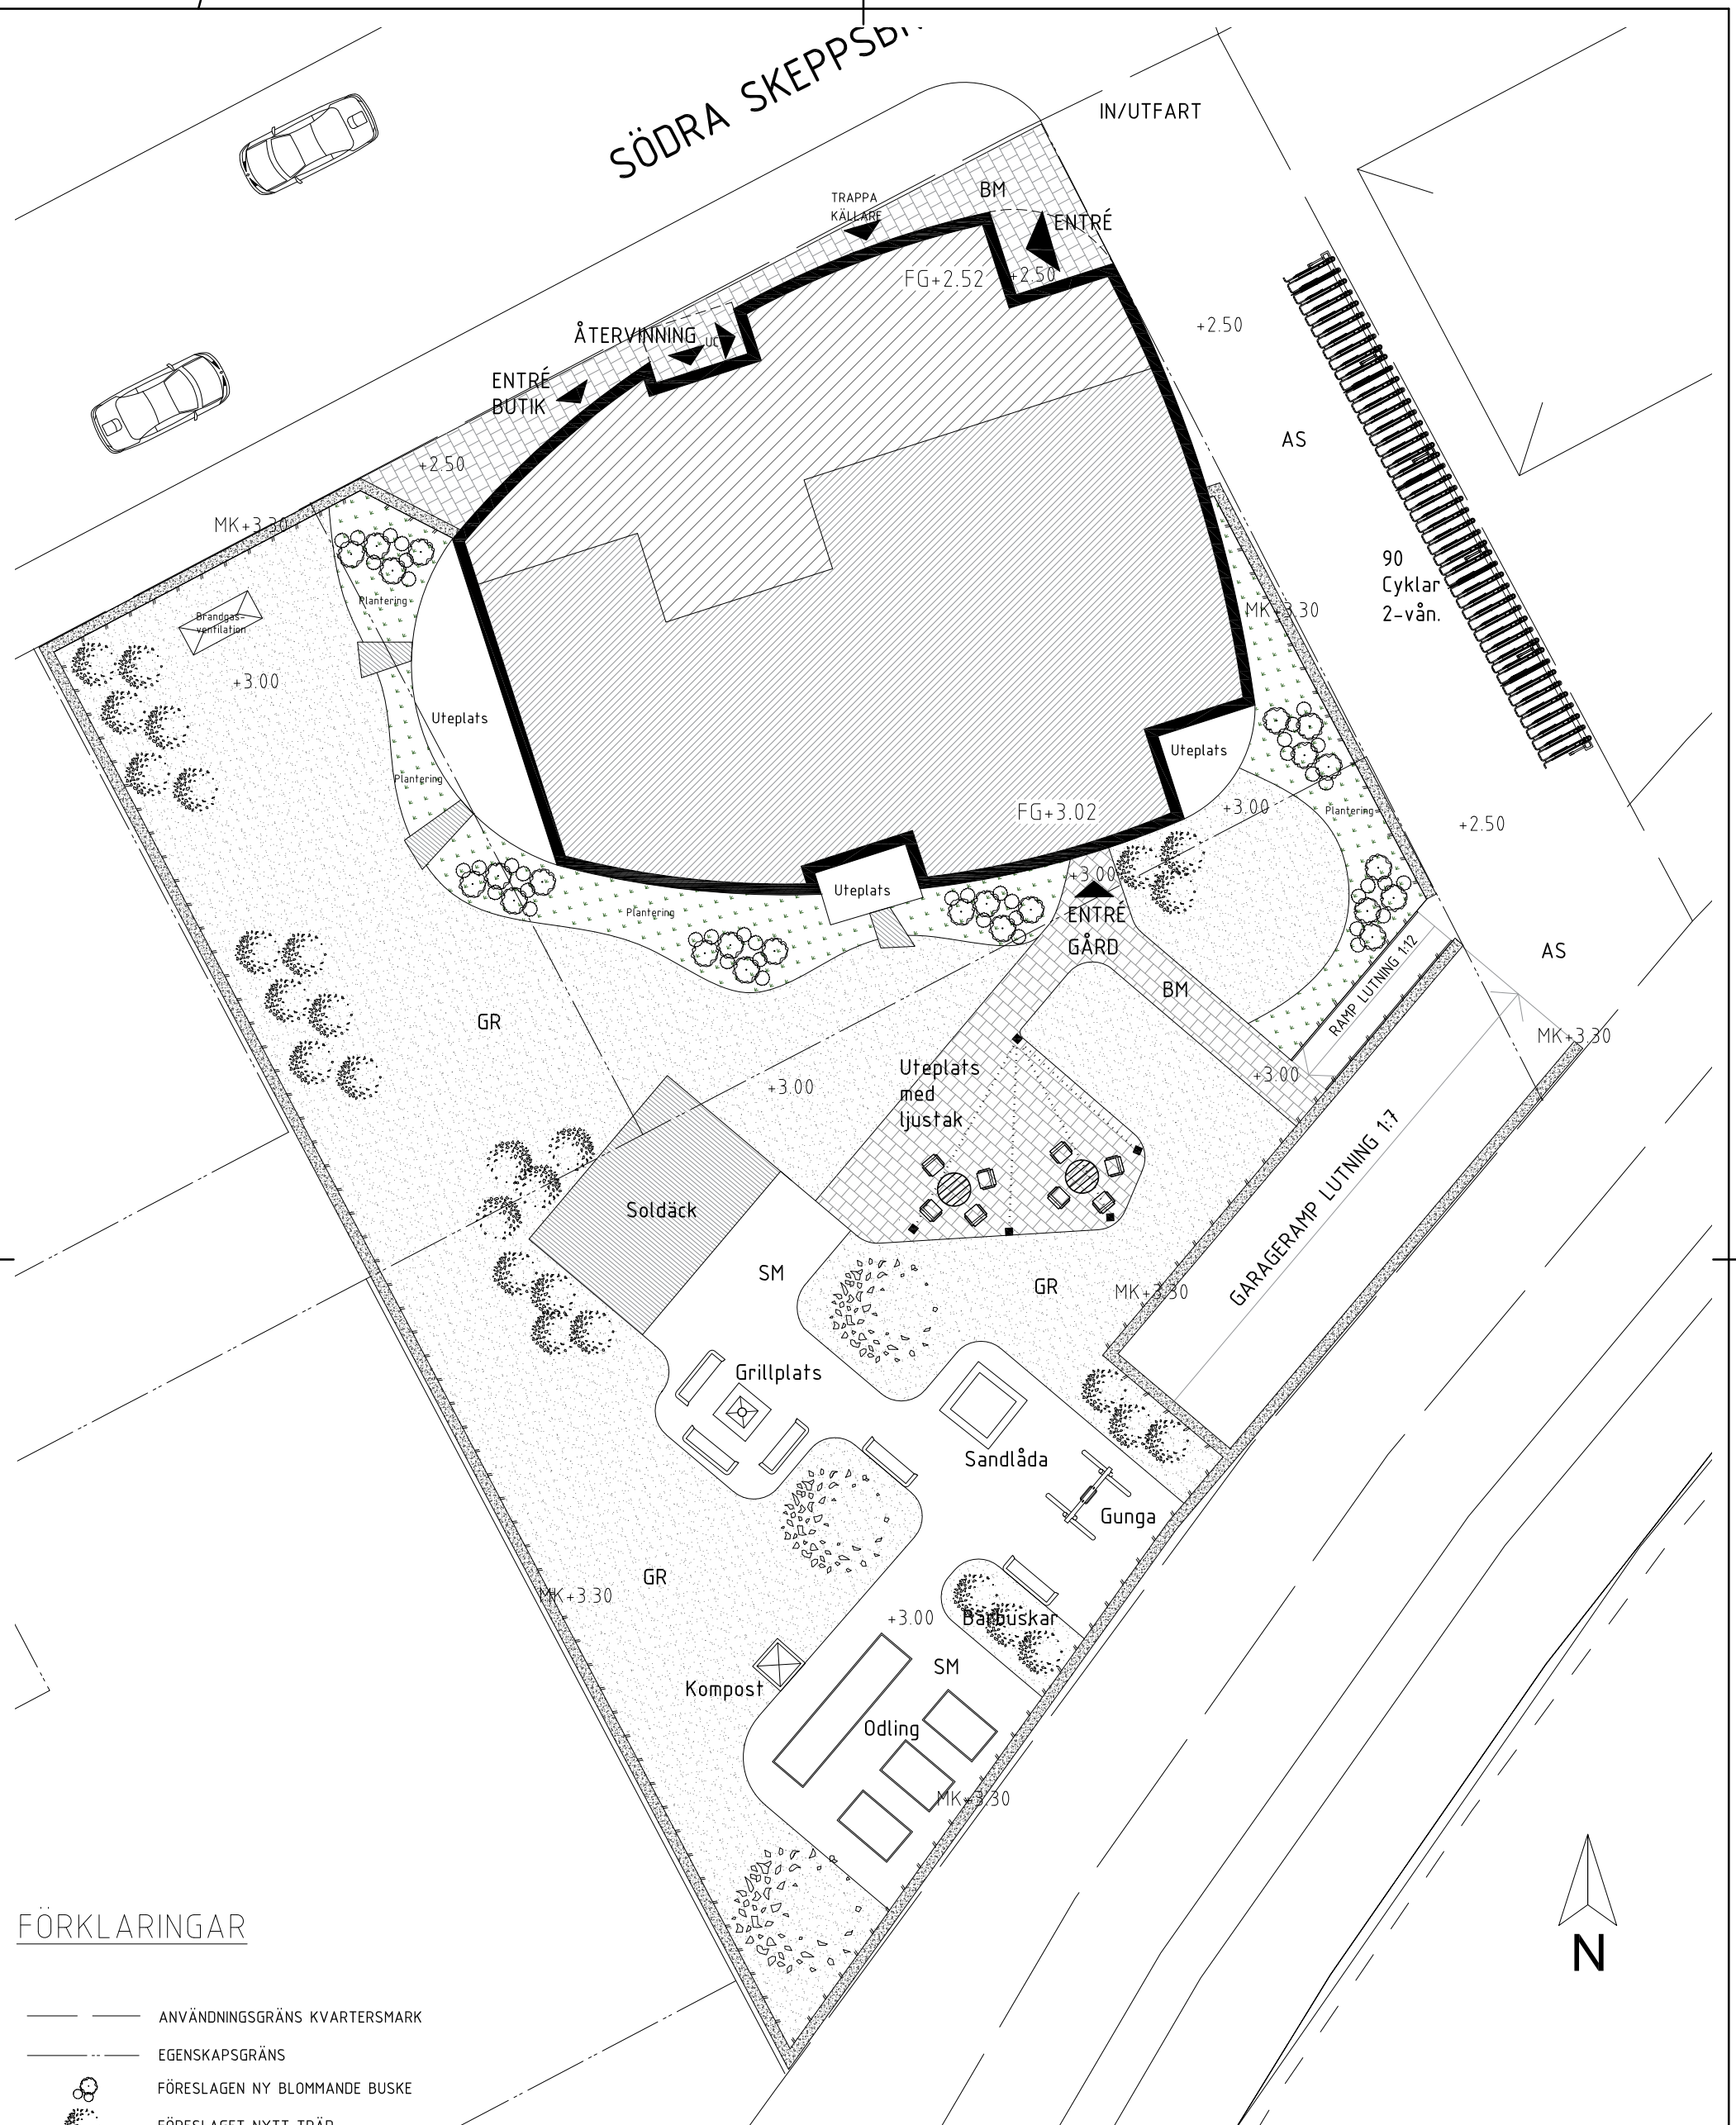


SÖDRA SKEPPSBRON

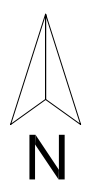

FÖRKLARINGAR

- ANVÄNDNINGSGRÄNS KVARTERSMARK
- EGENDOMSGRÄNS
- FÖRESLAGEN NY BLOMMANDE BUSKE
- FÖRESLAGET NYTT TRÄD
- FÖRESLAGEN NY BUSKE/FLERSTAMSTRÄD
- +00.00 MARKHÖJD
- FG+00.00 FÄRDIG GOLVHÖJD
- BM BETONGMARKSTEN
- AS ASFALT KÖRYTA
- GR GRÄSYTA
- SM STENMJÖL
- PLANTERINGSYTA, BUSK/PERENN
- NYTT STAKET

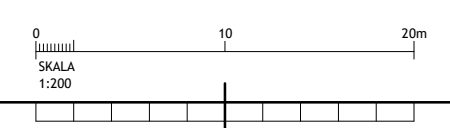

ÄNDRINGEN AVSER	DATUM	SIGN
BYGGLOVHANDLING		
SKEPPSTORNET BRYNÄS 18:7, Södra Skeppsbron 24		
LINDH ARKITEKTUR AB Bärnådsd 635, 193 91 Sigtuna Telefon 072-7121940		
UPPDRAG NR 2090	RITAD/KONSTR AV L.L.	HANDLAGGARE
DATUM 2021-11-30	ANSVÄRIG LOTTA LINDH	
Situationsplan		
SKALA A1 A3 1 : 200	NUMMER A-06.1-01	