


Bofaktablad

Nynässagan 13B

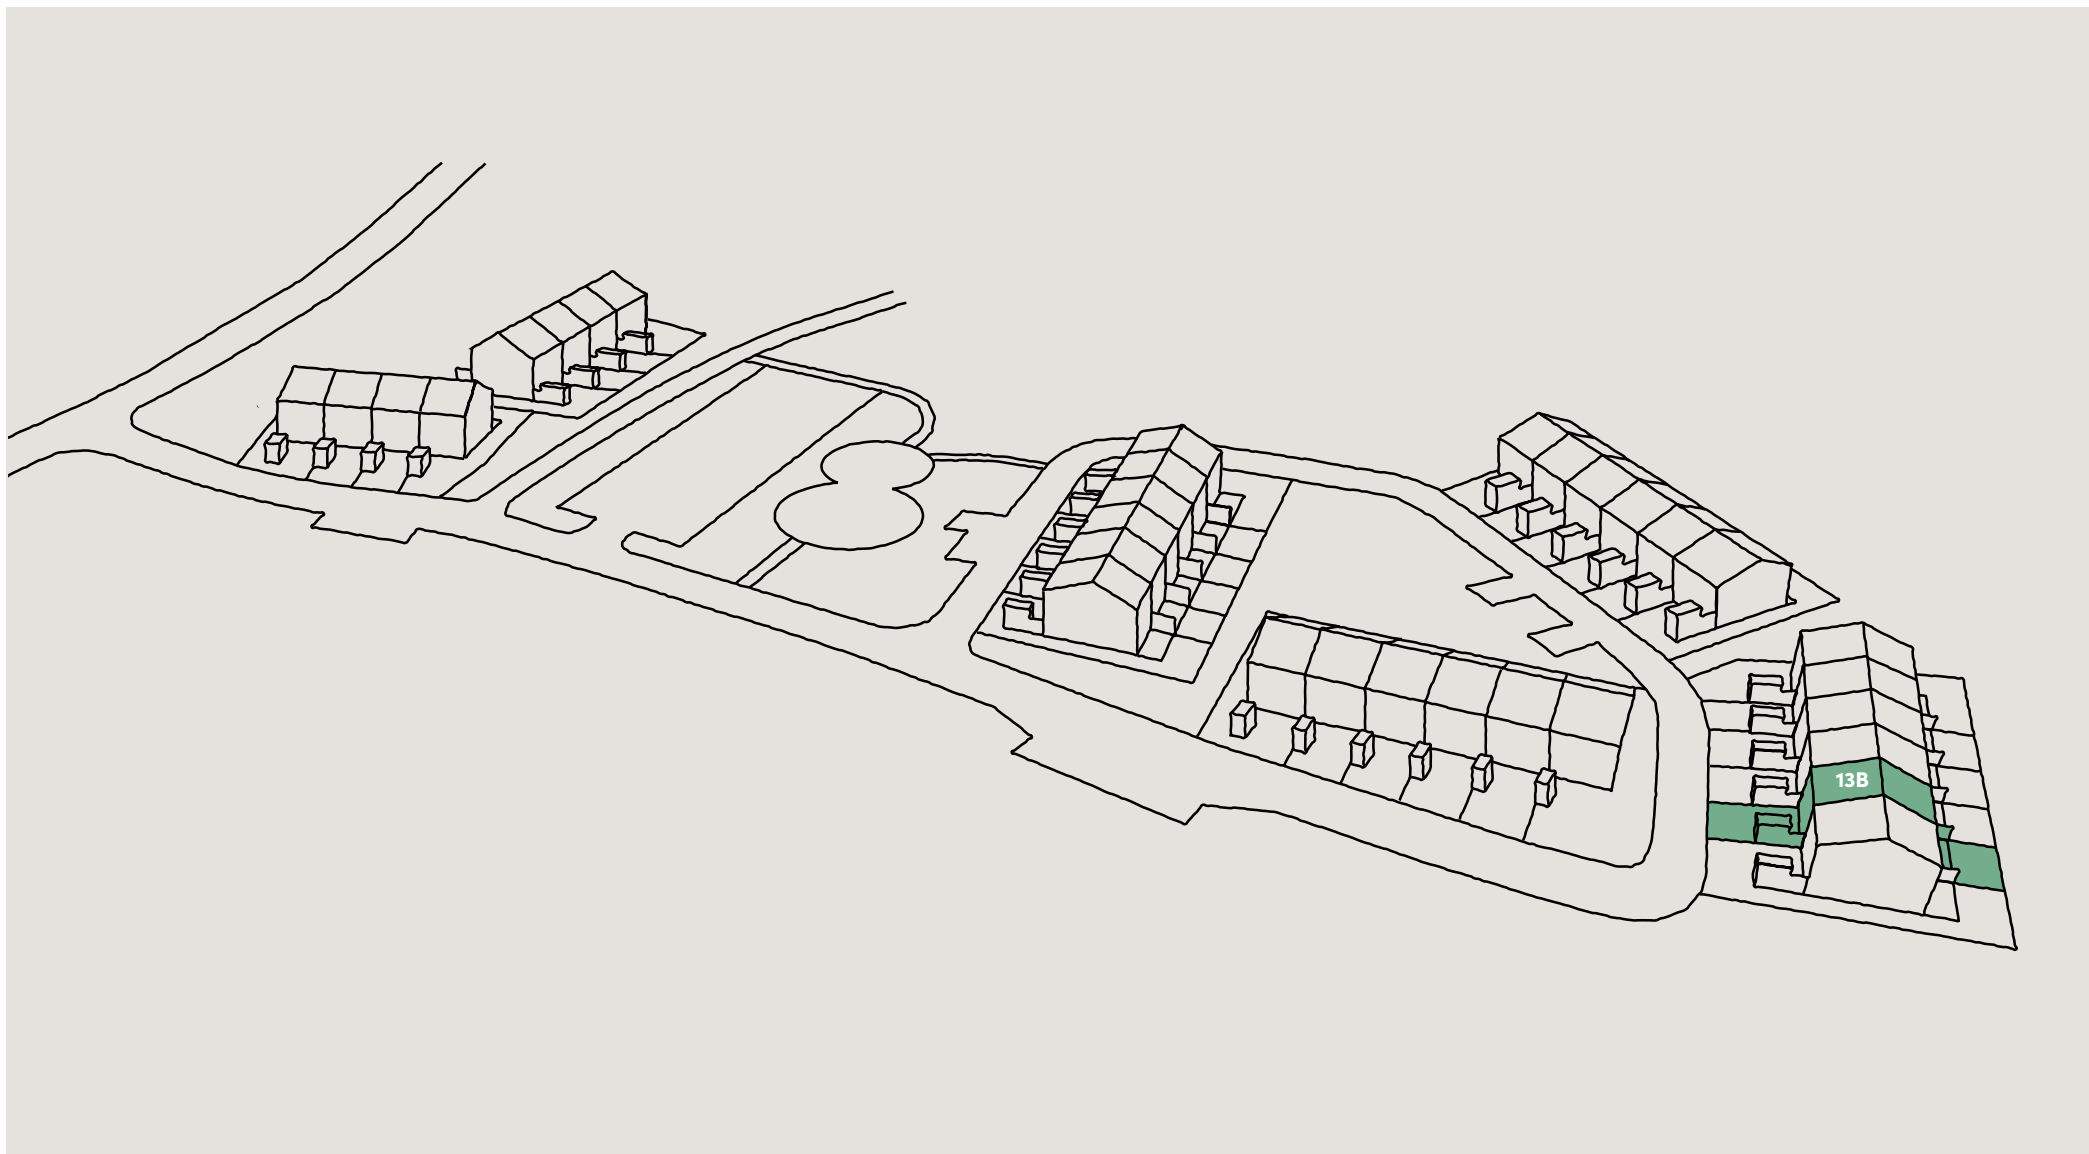

Lägenhet 13B

Entréplan & övre plan

Boarea (BOA) /lgh

Entréplan 55 m²

Övre plan 55 m²

Totalt 110 m²



Biarea (BIA) /lgh

Förråd 4 m²

Förklaringar

K		Kylskåp
F		Frysskåp
U		Ugn
M		Mikrovågsugn
D		Diskmaskin
G		Garderob
TT		Torktumlare
TM		Tvättmaskin
ST		Städskåp
VP		Värmepump


0 1m 2m 3m 4m
skala 1:100 (A4)

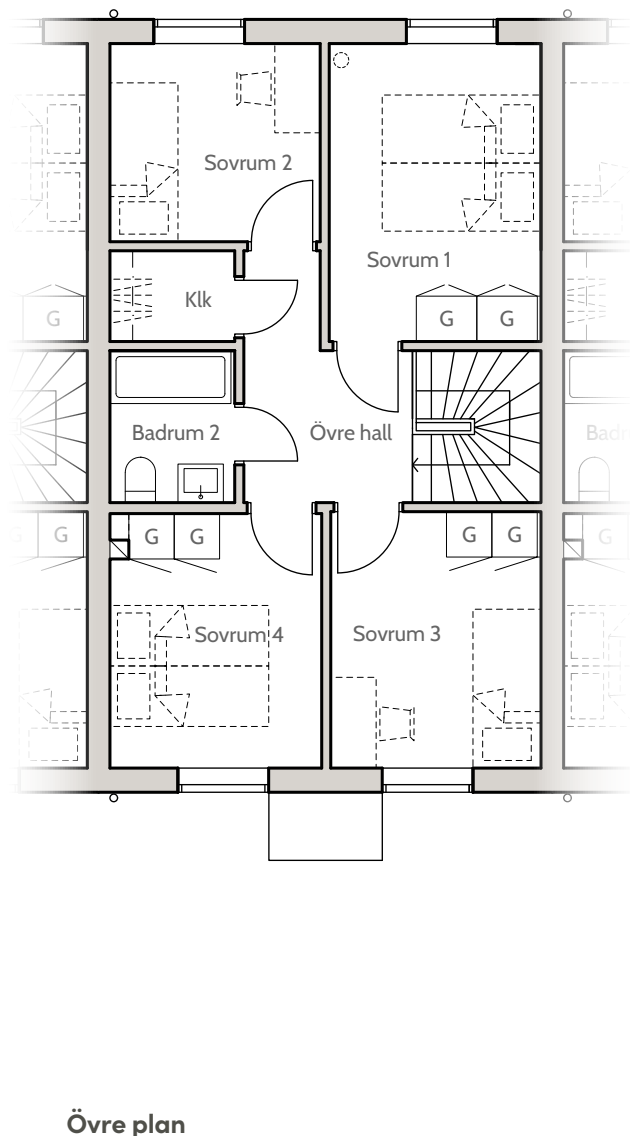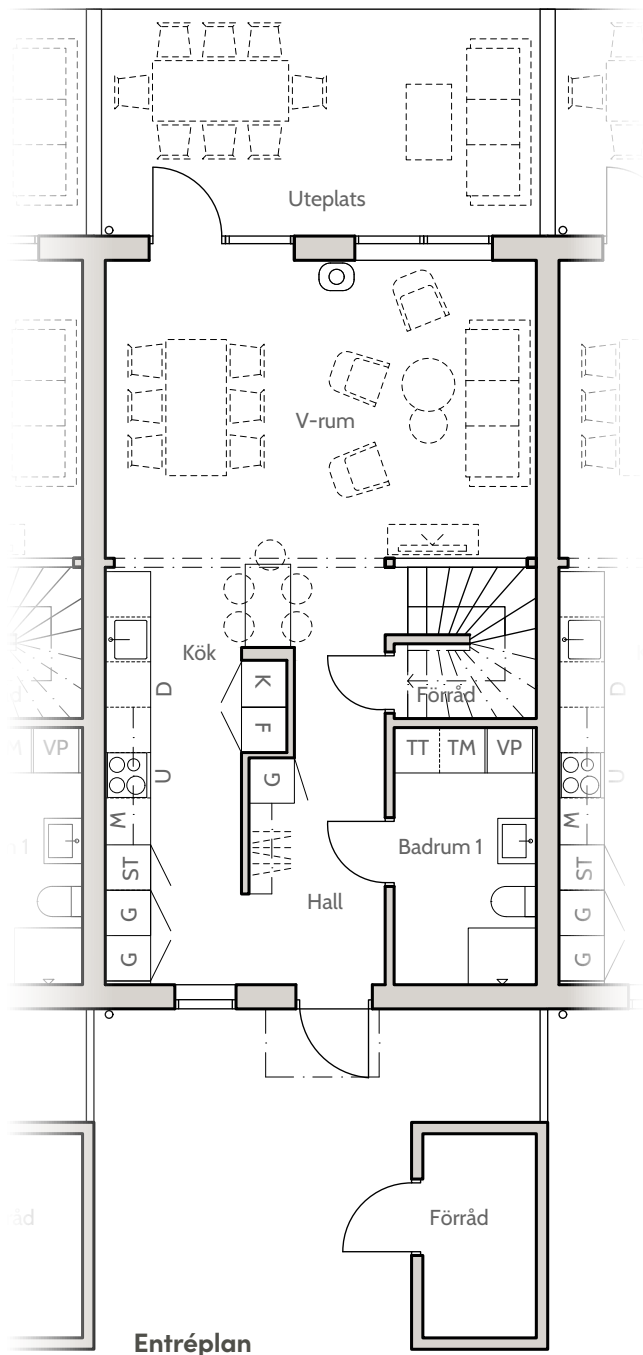


Lägenhet 13B

Fasader, Hus 13


Fasad mot öster

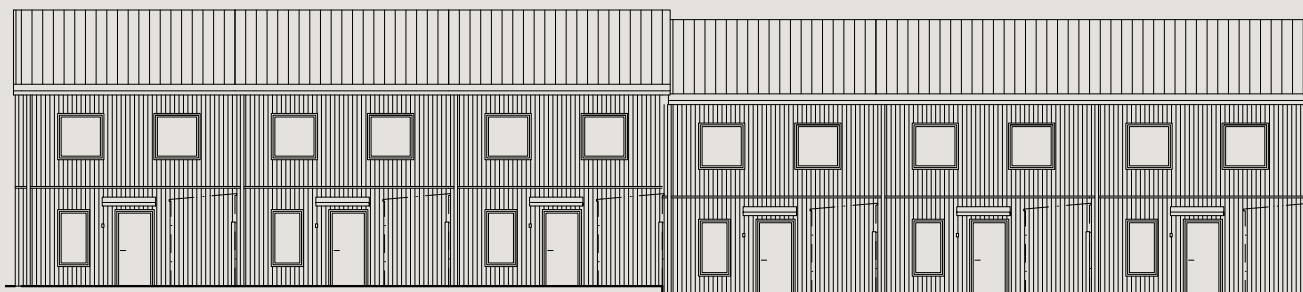

Fasad mot söder

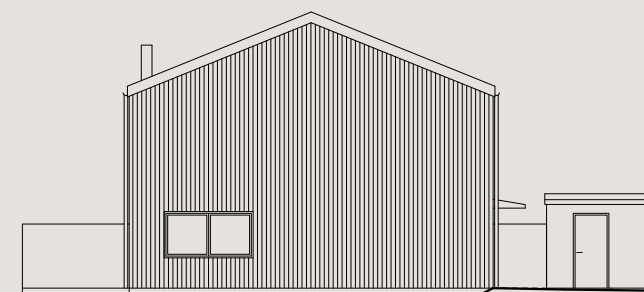

Fasad mot väster

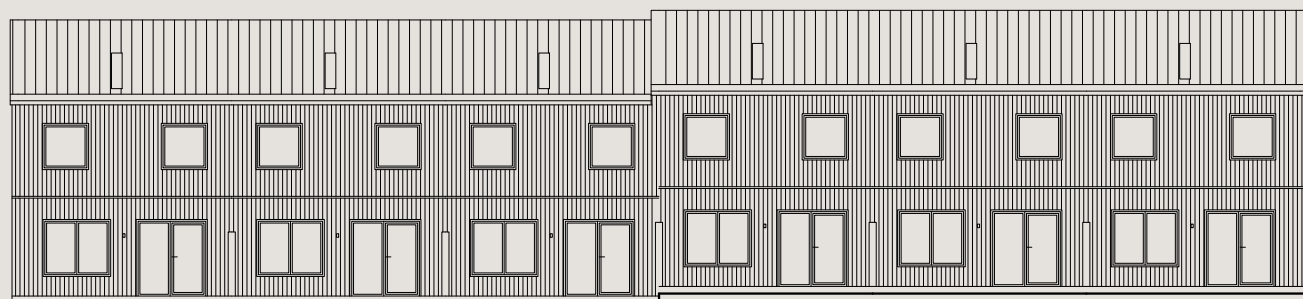

Fasad mot norr

