


SEKTION

CM02 ca: 120 kvm

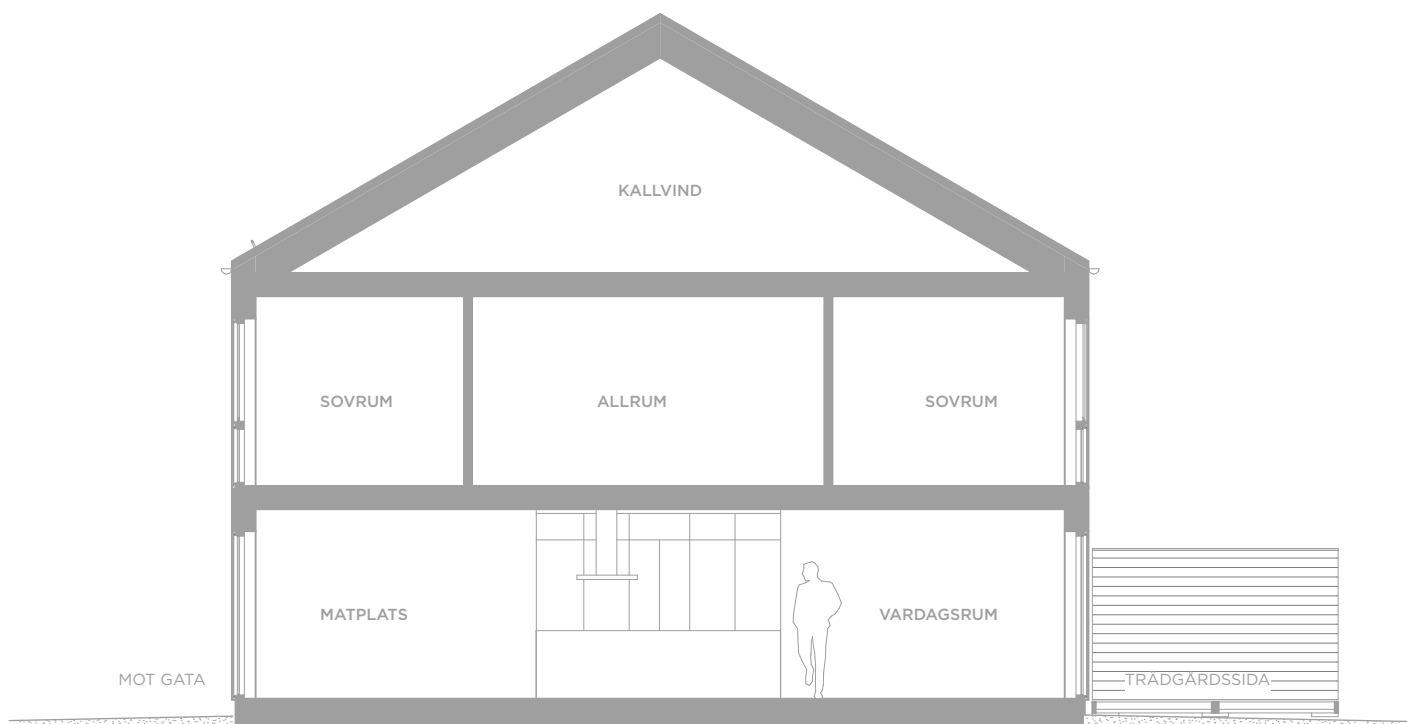

SEKTION CM02

Rumshöjd är ca 2 500 mm.

Skallinjalen gäller sektion. Kök i sektion är endast illustrativ.

Reservation för eventuella ändringar och tryckfel förbehålls.