


ÖST
1 : 100

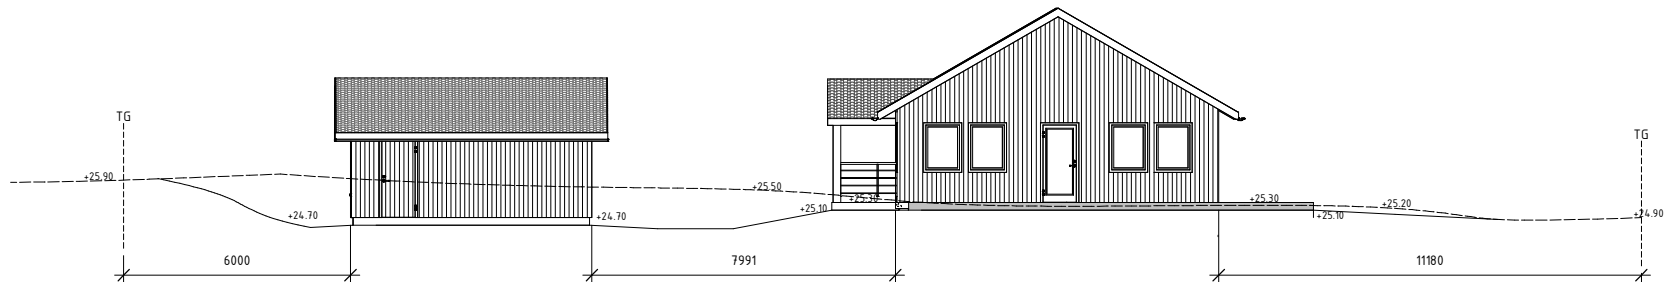

VÄST
1 : 100



A1 - 1:100
A3 - 1:200

FÖRKLARINGAR

NOCKHÖJD:	5345 MM
BYGGNADSHÖJD:	2895 MM
TAKBELÄGGNING:	BETONGPANNOR
TAKFÄRG:	SVART S 9000-N
FASADMATERIAL:	STÅENDE TRÅPANEL
FASADFÄRG:	VIT NCS S0500-Y
FÖNSTERMATERIAL:	TRÄ
FÖNSTERKULÖR:	VIT NCS S0500-Y
DÖRRMATERIAL:	TRÄ
DÖRRFÄRG:	VIT NCS S0500-Y

BEFINTLIG MARKNIVÅ	-----
NY MARKNIVÅ	-----
BRUTEN MÄTTSÄTTNING	2000 mm W

FÖRESKRIFTER

SAMTLIGA MÅTT ÄR I MM OCH MÅSTE KONTROLLERAS
PÅ PLATS

HÄNVISNINGAR

BET	ÄNDRINGEN AVSER	SIGN	DATUM
BYGGLOVSHANDLING			
			
BYGGLOVSTJÄNST			
A	BYGGLOVSTJÄNST	Långgata 10B, S-132 33 Stockholm Tel: +46 (0)8 121 361 68	
K			
E			
V			
L			
UPPDRAG NR:		RITAD AV:	HANDLAGGARE:
8051		KV	KV
DATUM:		ANSVARIG:	BESTÄLLARE:
2021-09-06		ROMAN AHMAD	GÅLANDER FASTIGHETER AB
TÄFTEBÖLE 1:23			
FASADER			
NYBYGGNAD ENBOSTADSHUS + GARAGE			
SKALA:	NUMMER:	BET	
A1: SE MÄTTSTOCK	A-40.3-101		