



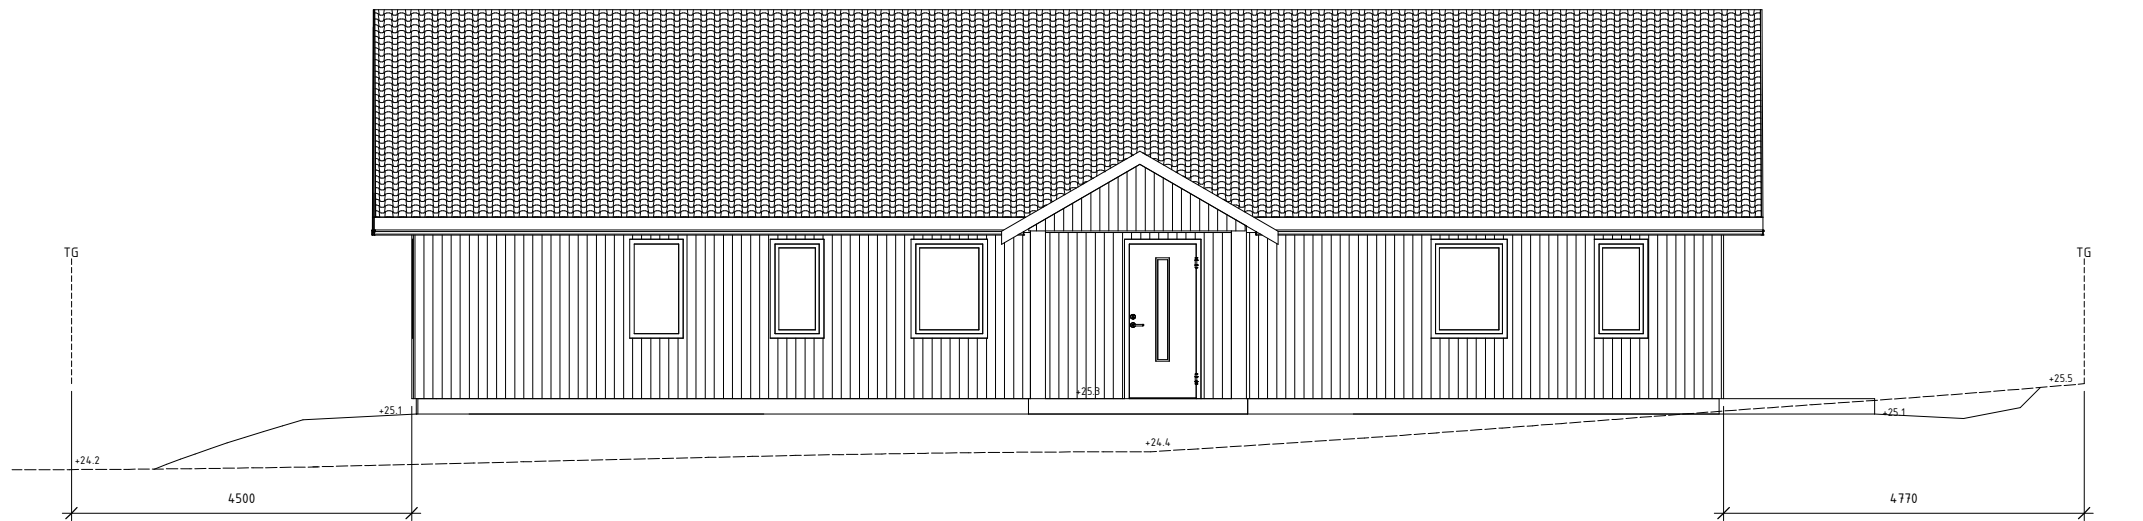


NORR

1 : 50

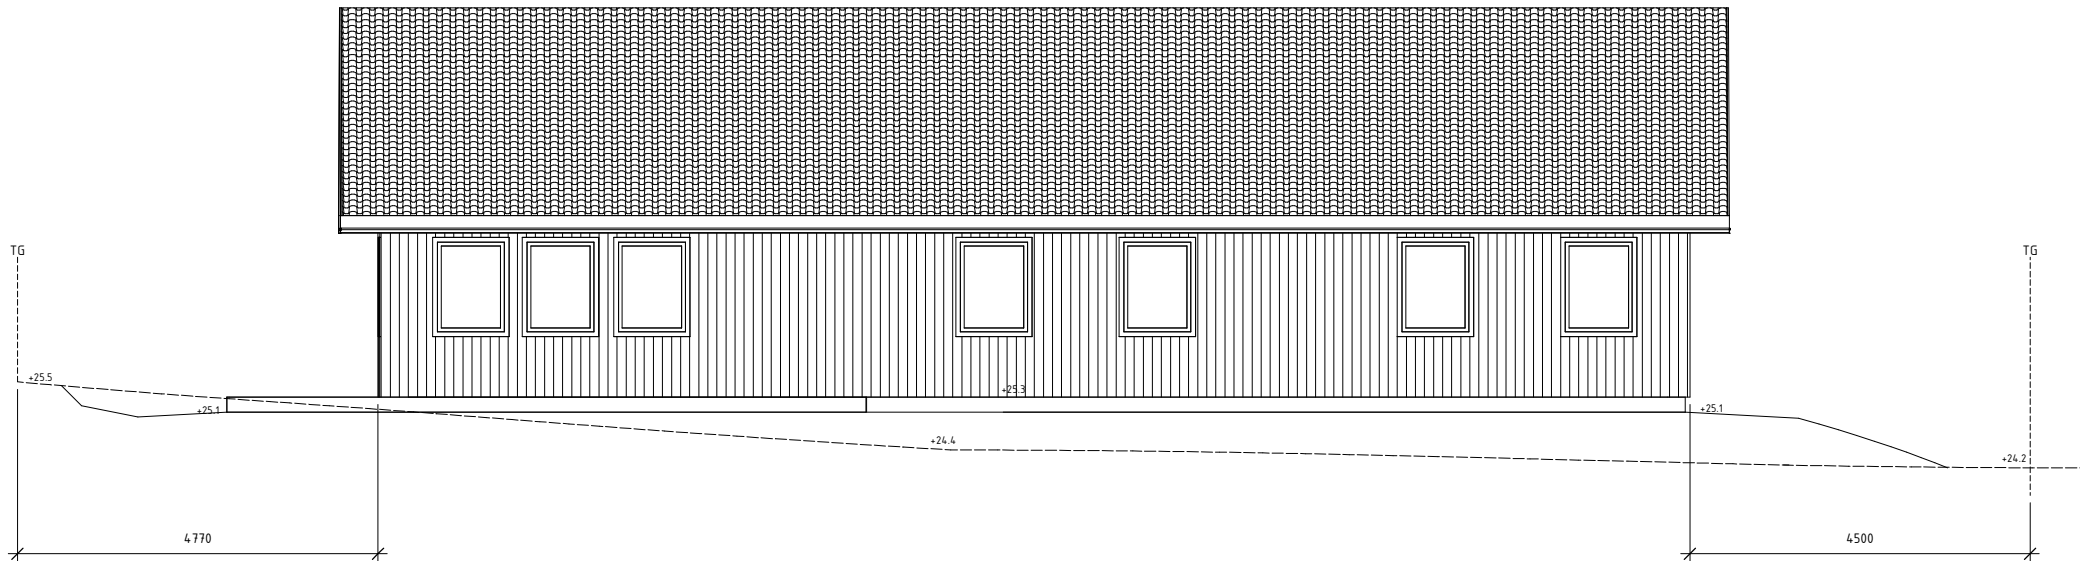

SÖDER

1 : 50

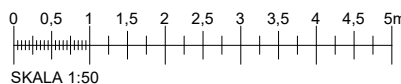

A1 - 1:50

A3 - 1:100

## FÖRKLARINGAR

NOCKHÖJD: 5345 MM  
BYGGNADSHÖJD: 2895 MM


TAKBELÄGGNING: BETONGPANNOR  
TAKFÄRG: SVART S 9000-N

FASADMATERIAL: STÅENDE TRÄPANEL  
FASADFÄRG: VIT NCS S0500-Y

FÖNSTERMATERIAL: TRÄ  
FÖNSTERKULÖR: VIT NCS S0500-Y

DÖRRMATERIAL: TRÄ  
DÖRRFÄRG: VIT NCS S0500-Y

BEFINTLIG MARKNIVÅ  
NY MARKNIVÅ  
BRUTEN MÄTTSÄTTNING

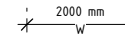

## FÖRESKRIFTER

SAMTLIGA MÄTT ÄR I MM OCH MÅSTE KONTROLLERAS  
PÅ PLATS

## HÄNVISNINGAR

|                                                                                    |                       |                          |                                        |
|------------------------------------------------------------------------------------|-----------------------|--------------------------|----------------------------------------|
| BET                                                                                | ÄNDRINGEN AVSEER      | SIGN                     | DATUM                                  |
| BYGGLOVSHANDLING                                                                   |                       |                          |                                        |
|                                                                                    |                       |                          |                                        |
| BYGGLOVSTJÄNST                                                                     |                       |                          |                                        |
| A BYGGLOVSTJÄNST<br>Lundagårds allé 4, 202 33 Strömkullen Tel: +46 (0)8 121 361 68 |                       |                          |                                        |
| K                                                                                  |                       |                          |                                        |
| E                                                                                  |                       |                          |                                        |
| V                                                                                  |                       |                          |                                        |
| L                                                                                  |                       |                          |                                        |
| UPPDRAG NR:<br>8051                                                                |                       | RITAD AV:<br>KV          | HANDLAGGARE:<br>KV                     |
| DATUM:<br>2021-09-06                                                               |                       | ANSVARIG:<br>ROMAN AHMAD | BESTÄLLARE:<br>GÅLÄNDER FASTIGHETER AB |
| TÄFTEBÖLE 1:23<br>FASADER                                                          |                       |                          |                                        |
| NYBYGGNAD ENBOSTADSHUS + GARAGE                                                    |                       |                          |                                        |
| SKALA:<br>A1: SE MÄTTSTOCK                                                         | NUMMER:<br>A-40.3-102 |                          | BET                                    |