



GARAGE - NORR

1 : 50

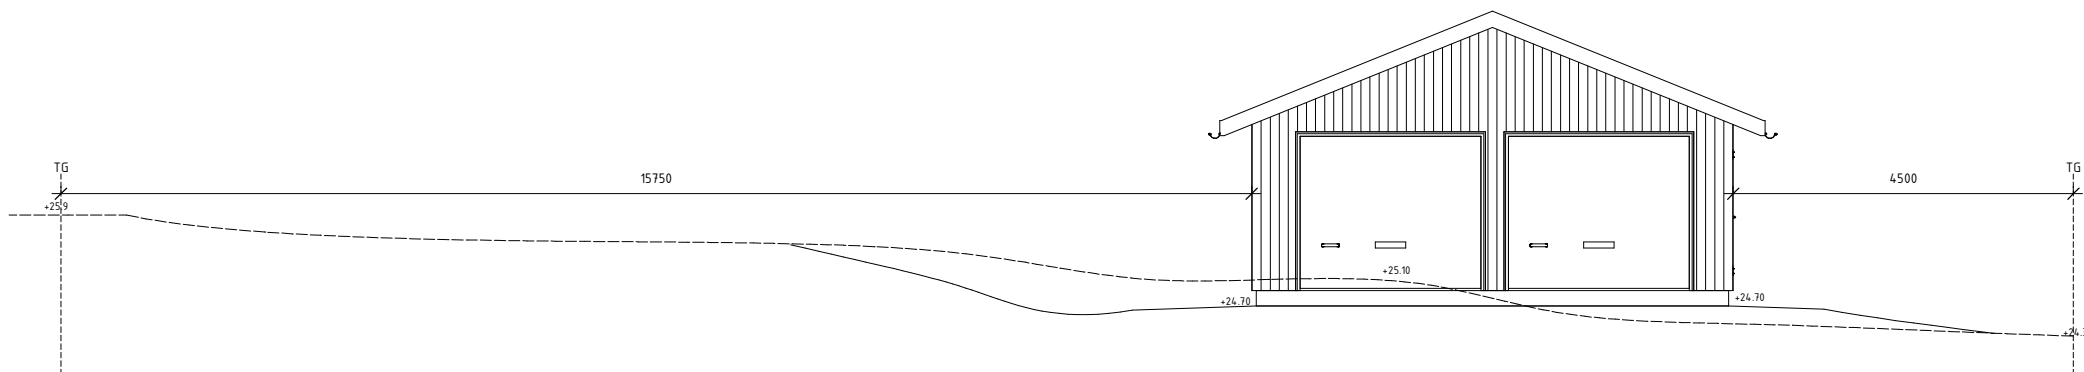

GARAGE - SÖDER

1 : 50

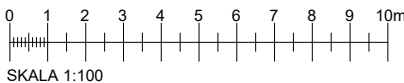

FÖRKLARINGAR

BTA GARAGE: 40.576 m²
BYA GARAGE: 40.576 m²

NOCKHÖJD: 3887 MM
BYGGNADSHÖJD: 2439 MM

TAKBELÄGGNING: BETONGPANNOR
TAKFÄRG: SVART S 9000-N

FASADMATERIAL: STÅENDE TRÄPANEL
FASADFÄRG: VIT NCS S0500-Y

FÖNSTERMATERIAL: TRÄ
FÖNSTERKULÖR: VIT NCS S0500-Y

DÖRRMATERIAL: TRÄ
DÖRRFÄRG: VIT NCS S0500-Y

BEFINTLIG MARKNIVÅ: -----

NY MARKNIVÅ: -----

FÖRESKRIFTER

SAMTLIGA MÅTT ÄR I MM OCH MÅSTE KONTROLLERAS
PÅ PLATS

HÄNVISNINGAR

BET	ÄNDRINGEN AVSEER	SIGN	DATUM
BYGGLOVSHANDLING			
BYGGLOVSTJÄNST			
A	BYGGLOVSTJÄNST Lundagårds allé 4, 202 33 Stockholm Tel: +46 (0)8 121 361 68		
K			
E			
V			
L			
UPPDRAG NR: 8051		RTAD AV: KY	HANDLAGGARE: KY
DATUM: 2021-09-06		ANSVARIG: KAUSA VOGEL	BESTÄLLARE: GALANDER FASTIGHETER AB
TÄFTEBÖLE 1:23 FASAD GARAGE			
NYBYGGNAD ENBOSTADSHUS + GARAGE			
SKALA: A1: SE MÄTTSTOCK	NUMMER: A-40.3-103		BET