


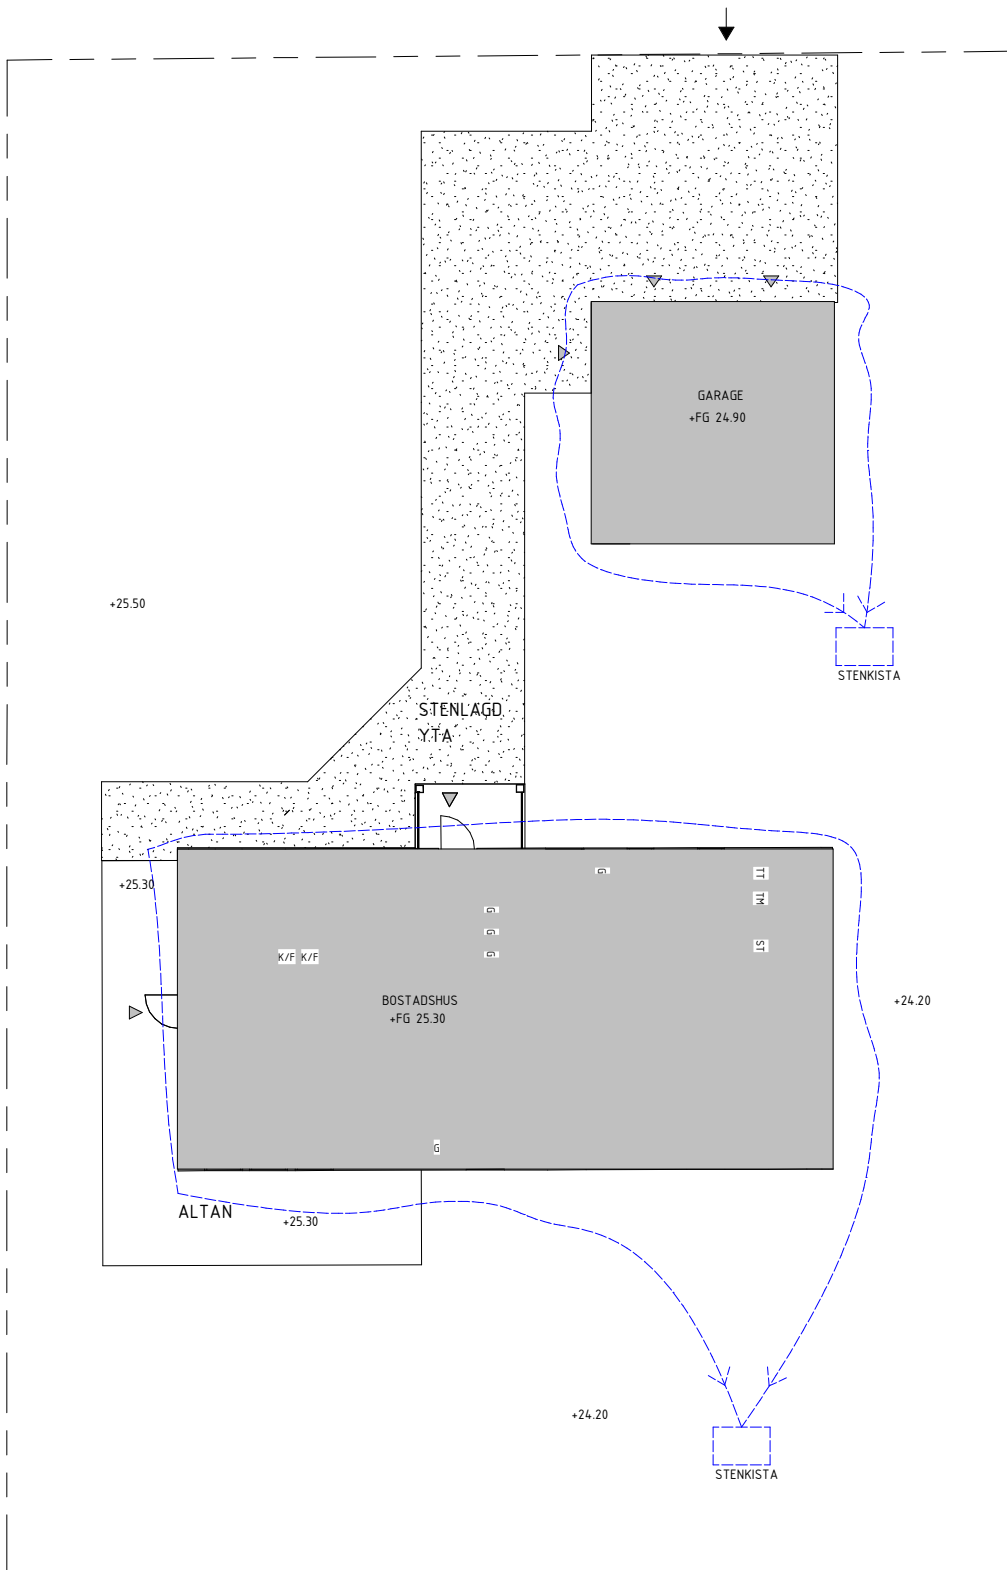

A1 - 1:100
A3 - 1:200

FÖRKLARINGAR


- BYGGNADENS UTSTRÄCKNING
- IN- OCH UTFART TILL FASTIGHETEN
- INGÅNG TILL BYGGNADEN

FÖRESKRIFTER

SAMTLIGA MÅTT ÄR I MM OCH MÅSTE KONTROLLERAS PÅ PLATS

HÄNVISNINGAR

SE RITNING: MARKSEKTION A-A & B-B A-10.2-101

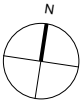

BET	ÄNDRINGEN AVSEER	SIGN	DATUM
BYGGLOVSHANDLING			
BYGGLOVSTJÄNST			
A BYGGLOVSTJÄNST			
K	K		
E	E		
V	V		
L	L		
UPPDRAG NR: 8051		RITAD AV: K.V	HANDLAGGARE: K.V
DATUM: 2021-09-06		ANSVARIG: KAUSA VOGEL	BESTÄLLARE: GALANDER FASTIGHETER AB
TÄFTEBÖLE 1:23			
MARKPLANERING			
NYBYGGNAD ENBOSTADSHUS + GARAGE			
SKALA: A1: SE MÄTTSTOCK	NUMMER: A-10.1-101		BET