



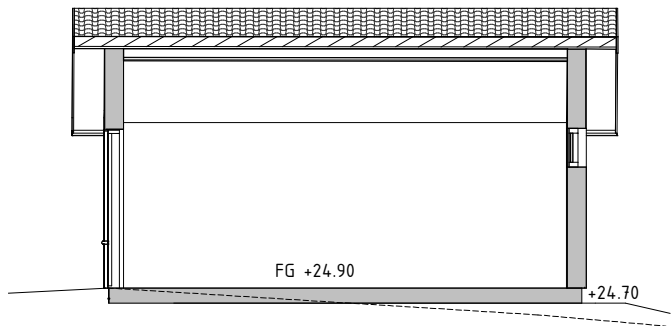


SEKTION C-C

1 : 50

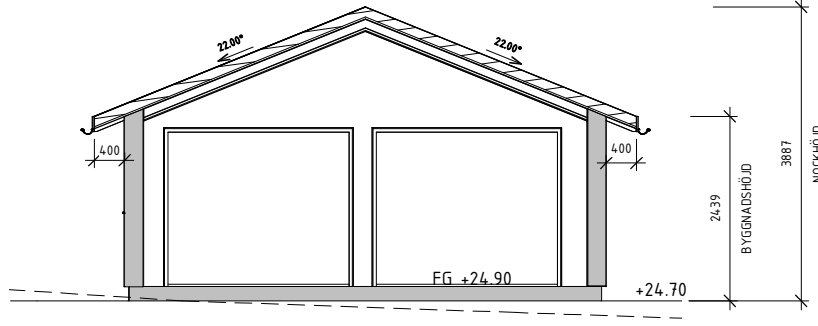


SEKTION D-D

1 : 50

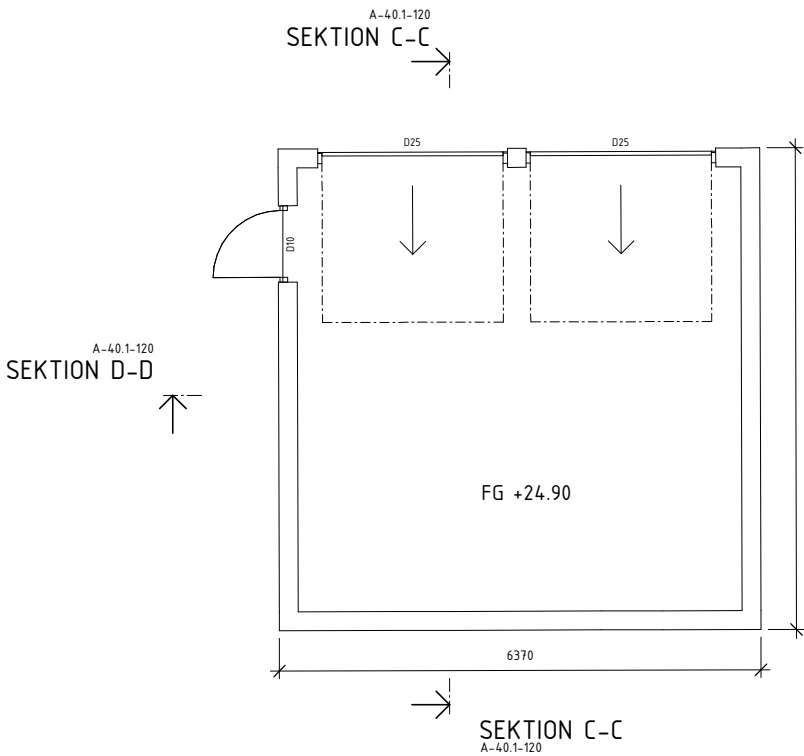

SEKTION D-D  
A-40.1-120

SEKTION C-C  
A-40.1-120

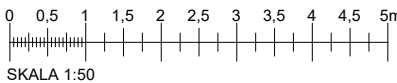

SKALA 1:50

A1 - 1:50

A3 - 1:100

## FÖRKLARINGAR

BTA GARAGE: 40.576 m<sup>2</sup>  
BYA GARAGE: 40.576 m<sup>2</sup>

NOCKHÖJD: 3887 MM  
BYGGNADSHÖJD: 2439 MM

TAKBELÄGGNING: BETONGPANNOR  
TAKFÄRG: SVART S 9000-N

FASADMATERIAL: STÅENDE TRÄPANEL  
FASADFÄRG: VIT NCS S0500-Y

FÖNSTERMATERIAL: TRÄ  
FÖNSTERKULÖR: VIT NCS S0500-Y

DÖRRMATERIAL: TRÄ  
DÖRRFÄRG: VIT NCS S0500-Y

BEFINTLIG MARKNIVÅ

NY MARKNIVÅ

## FÖRESKRIFTER

SAMTLIGA MÄTT ÄR I MM OCH MÅSTE KONTROLLERAS  
PÅ PLATS

## HÄNVISNINGAR

| BET                                                                                   | ÄNDRINGEN AVSEER                                     | SIGN                  | DATUM                               |
|---------------------------------------------------------------------------------------|------------------------------------------------------|-----------------------|-------------------------------------|
| BYGGLOVSHANDLING                                                                      |                                                      |                       |                                     |
|  |                                                      |                       |                                     |
| BYGGLOVSTJÄNST                                                                        |                                                      |                       |                                     |
| A                                                                                     | BYGGLOVSTJÄNST                                       |                       |                                     |
| K                                                                                     | Kundens namn, adress, telefon, e-post, fax, webbsida |                       |                                     |
| E                                                                                     |                                                      |                       |                                     |
| V                                                                                     |                                                      |                       |                                     |
| L                                                                                     |                                                      |                       |                                     |
| UPPDRAG NR: 8051                                                                      |                                                      | RITAD AV: K.V.        | HANDLAGGARE: K.V.                   |
| DATUM: 2021-09-06                                                                     |                                                      | ANSVARIG: KAUSA VOGEL | BESTÄLLARE: GALANDER FASTIGHETER AB |
| TÄFTEBÖLE 1:23                                                                        |                                                      |                       |                                     |
| PLAN GARAGE                                                                           |                                                      |                       |                                     |
| NYBYGGNAD ENBOSTADSHUS + GARAGE                                                       |                                                      |                       |                                     |
| SKALA: A1: SE MÄTTSTOCK                                                               | NUMMER: A-40.1-120                                   | BET                   |                                     |