


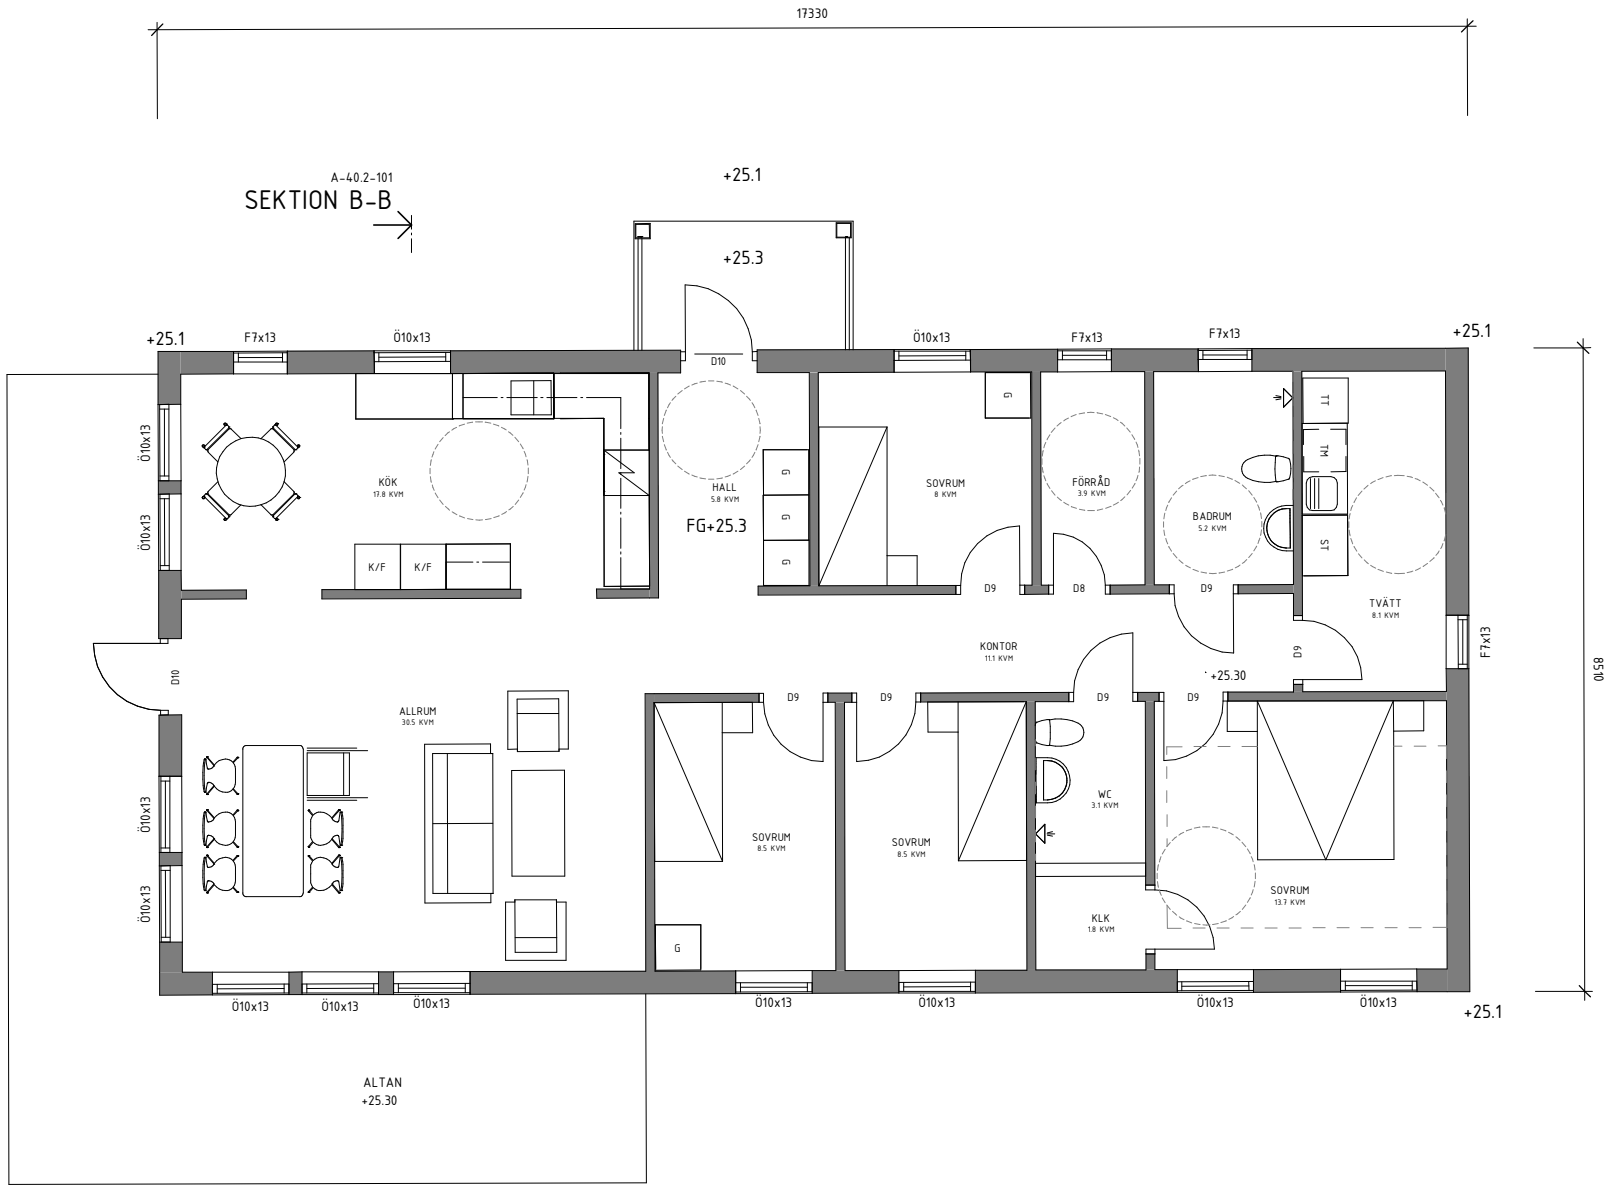

SEKTION A-A
A-40.2-101

SEKTION B-B
A-40.2-101

ENTRÉPLAN (HUS)
1 : 50

SEKTION B-B
A-40.2-101



A1 - 1:50
A3 - 1:100

FÖRKLARINGAR

B0A: 132 M²
BYA: 153 M²
BTA: 148 M²

Ö: ÖPPNINGSBAR FÖNSTER
F: FASTFÖNSTER

+FG FÄRDIGT GOLV

TILLGÄNGLIGHETS CIRKLAR (MM)

FÖRESKRIFTER

SAMTLIGA MÄTT ÄR I MM OCH MÅSTE KONTROLLERAS
PÅ PLATS

HÄNVISNINGAR

SE RITNING: A-40.2-101
SEKTION A-40.3-101
FASAD



BET	ÄNDRINGEN AVSEER	SIGN	DATUM
BYGGLOVSHANDLING			
 BYGGLOVSTJÄNST			
A	BYGGLOVSTJÄNST		
K	Lundagatan 10, 222 33 Sjöstrand, Tel: +46 (0)8 121 361 68		
E			
V			
L			
UPPDRAG NR: 8051		RITAD AV: K.V.	HANDLAGGARE: K.V.
DATUM: 2021-09-28		ANSVARIG: ROYAN AHMAD	BESTÄLLARE: GALANDER FASTIGHETER AB
TÄFTEBÖLE 1:23 PLAN			
NYBYGGNAD ENBOSTADSHUS + GARAGE			
SKALA: A1: SE MÄTTSTOCK	NUMMER: A-40.1-110		BET