



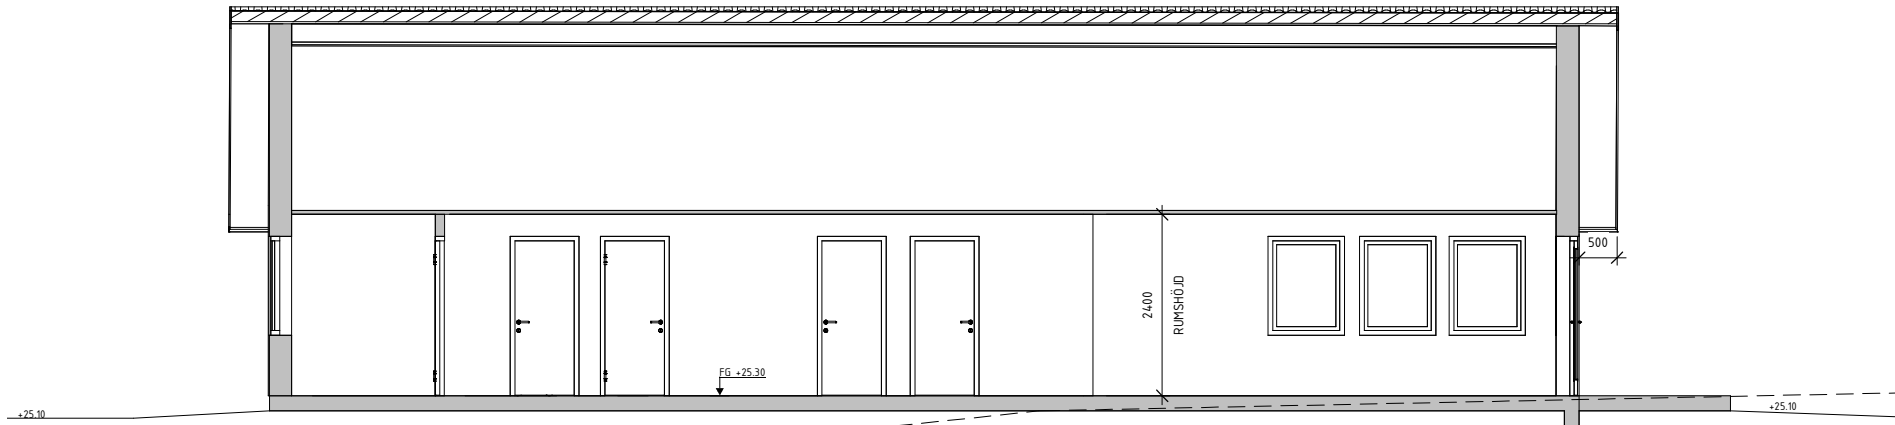

SEKTION A-A

1 : 50

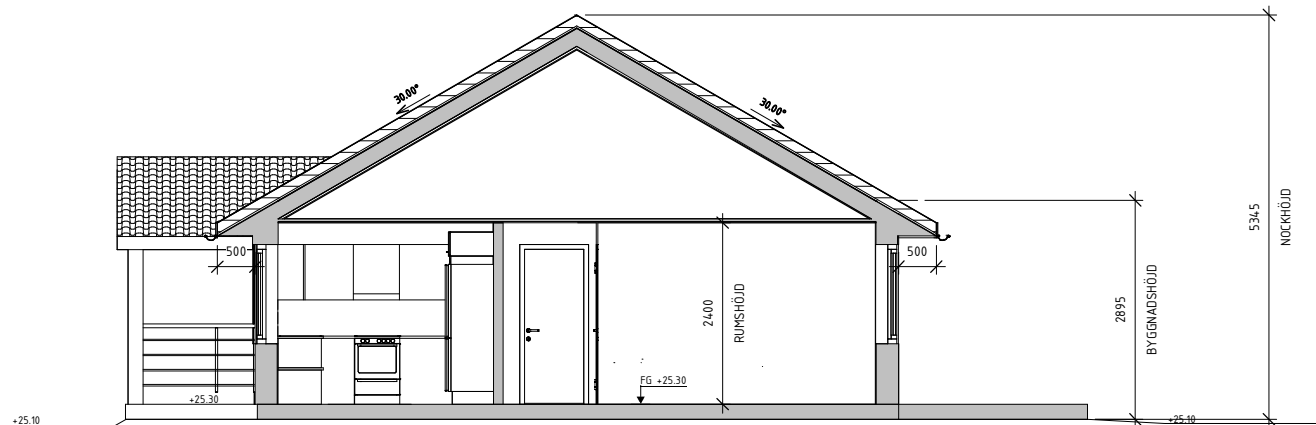

SEKTION B-B

1 : 50



A1 - 1:50

A3 - 1:100

FÖRKLARINGAR

NOCKHÖJD: 5345 MM
BYGGNADSHÖJD: 2895 MM

MEDELMARKNIVÅ: +24.70
(25.20+25.20+24.20+24.20)/4=24.70

TAKBELÄGGNING: BETONGPANNOR
TAKFÄRG: SVART S 9000-N

FASADMATERIAL: STÅENDE TRÄPANEL
FASADFÄRG: VIT NCS S0500-Y

FÖNSTERMATERIAL: TRÄ
FÖNSTERKULÖR: VIT NCS S0500-Y

DÖRRMATERIAL: TRÄ
DÖRRFÄRG: VIT NCS S0500-Y

BEFINTLIG MARKNIVÅ: -----

NY MARKNIVÅ: -----

FÖRESKRIFTER

SAMTLIGA MÅTT ÄR I MM OCH MÅSTE KONTROLLERAS
PÅ PLATS

HÄNVISNINGAR

BET	ÄNDRINGEN AVSEER	SIGN	DATUM
BYGGLOVSHANDLING			
 BYGGLOVSTJÄNST			
A	BYGGLOVSTJÄNST		
K	Långgata 40B, 130 33 Stockholm, Tel: +46 (0)8 121 361 68		
E			
V			
L			
UPPDRAG NR: 8051		RITAD AV: KY	HANDLAGGARE: KY
DATUM: 2021-09-06		ANSVARIG: ROMAN AHMAD	BESTÄLLARE: GALANDER FASTIGHETER AB
TÄFTEBÖLE 1:23			
SEKTIONER			
NYBYGGNAD ENBOSTADSHUS + GARAGE			
SKALA: A1: SE MÄTTSTOCK	NUMMER: A-40.2-101		BET