



Akt nr:
05-STA-1082

AU\$05-STA-1082

FASTIGHETSBILDNINGSMYNDIGHETEN

Norrköpings lantmäteridistrikt

HANDLINGAR

Upprättade år 1986	Dnr 16865
Ärende Avstyckning från SLÄTTÖ 1:5	
Registerområde Sankt Anna	
Kommun Söderköping	Län Östergötland



Till akten hör

1 band
17 numrerade sidor
1 inneliggande karta
— annan karta

karta *ia*

S:t Anna 1082

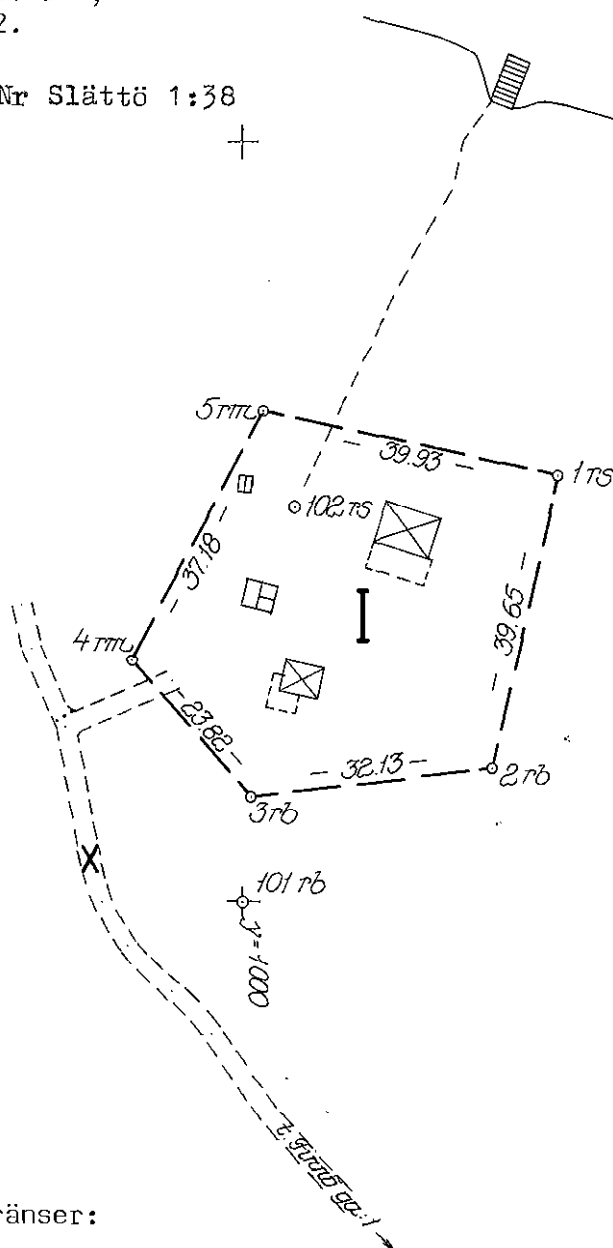
Ärende		Kommun	Län
Avstyckning från SLÄTTÖ 1:5		Söderköping	Östergötland
Förämningslantmätare		Registerområde	
Per-Olof Andersson		Sankt Anna	
		Registreringsbevis	
		Registreringsdatum	
		1986-11-07	
		För fastighetsregistermyndigheten	
		Kra Johansson	
Fastighet, område mm	Fig	Area hektar, m ²	Ägare, uppgifter till lokal skattemyndighet och andra anmärkningar
		delarea ± ändring/summa	

FASTIGHETSRÄTTSLIG BESKRIVNING,
aktbilaga BE 1.

TEKNISK BESKRIVNING,
aktbilaga BE 2.

Lotten I = RNr Slättö 1:38

Furufjärden



Slättö 1:5

x = 1100

x = 1000

Nyttillkomna gränser:

1-2-3-4-5-1.

Framställd genom		Skala	Mätklass	Koordinatsystem
nymätning		1:1000		Lokalt
För det tekniska innehållet svarar		Reg karta, lägesangivning		Beteckningsstandard
Anders Westling /ingenjör		087 32:12		TFA 4.6B:5
Mätning	Beräkning	Kartering	Ritn redigering	
AW	PS	PS	SPW	

S:T ANNA 1082

FASTIGHETSBILDNINGSMYNDIGHETEN

BESKRIVNING

Sida

Aktbilaga

Norrköpings lantmäteridistrikt

Datum

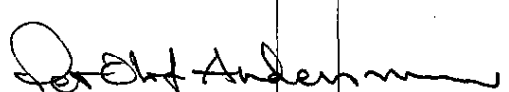
1986-09-18

1

BE 1.

Dnr

16865

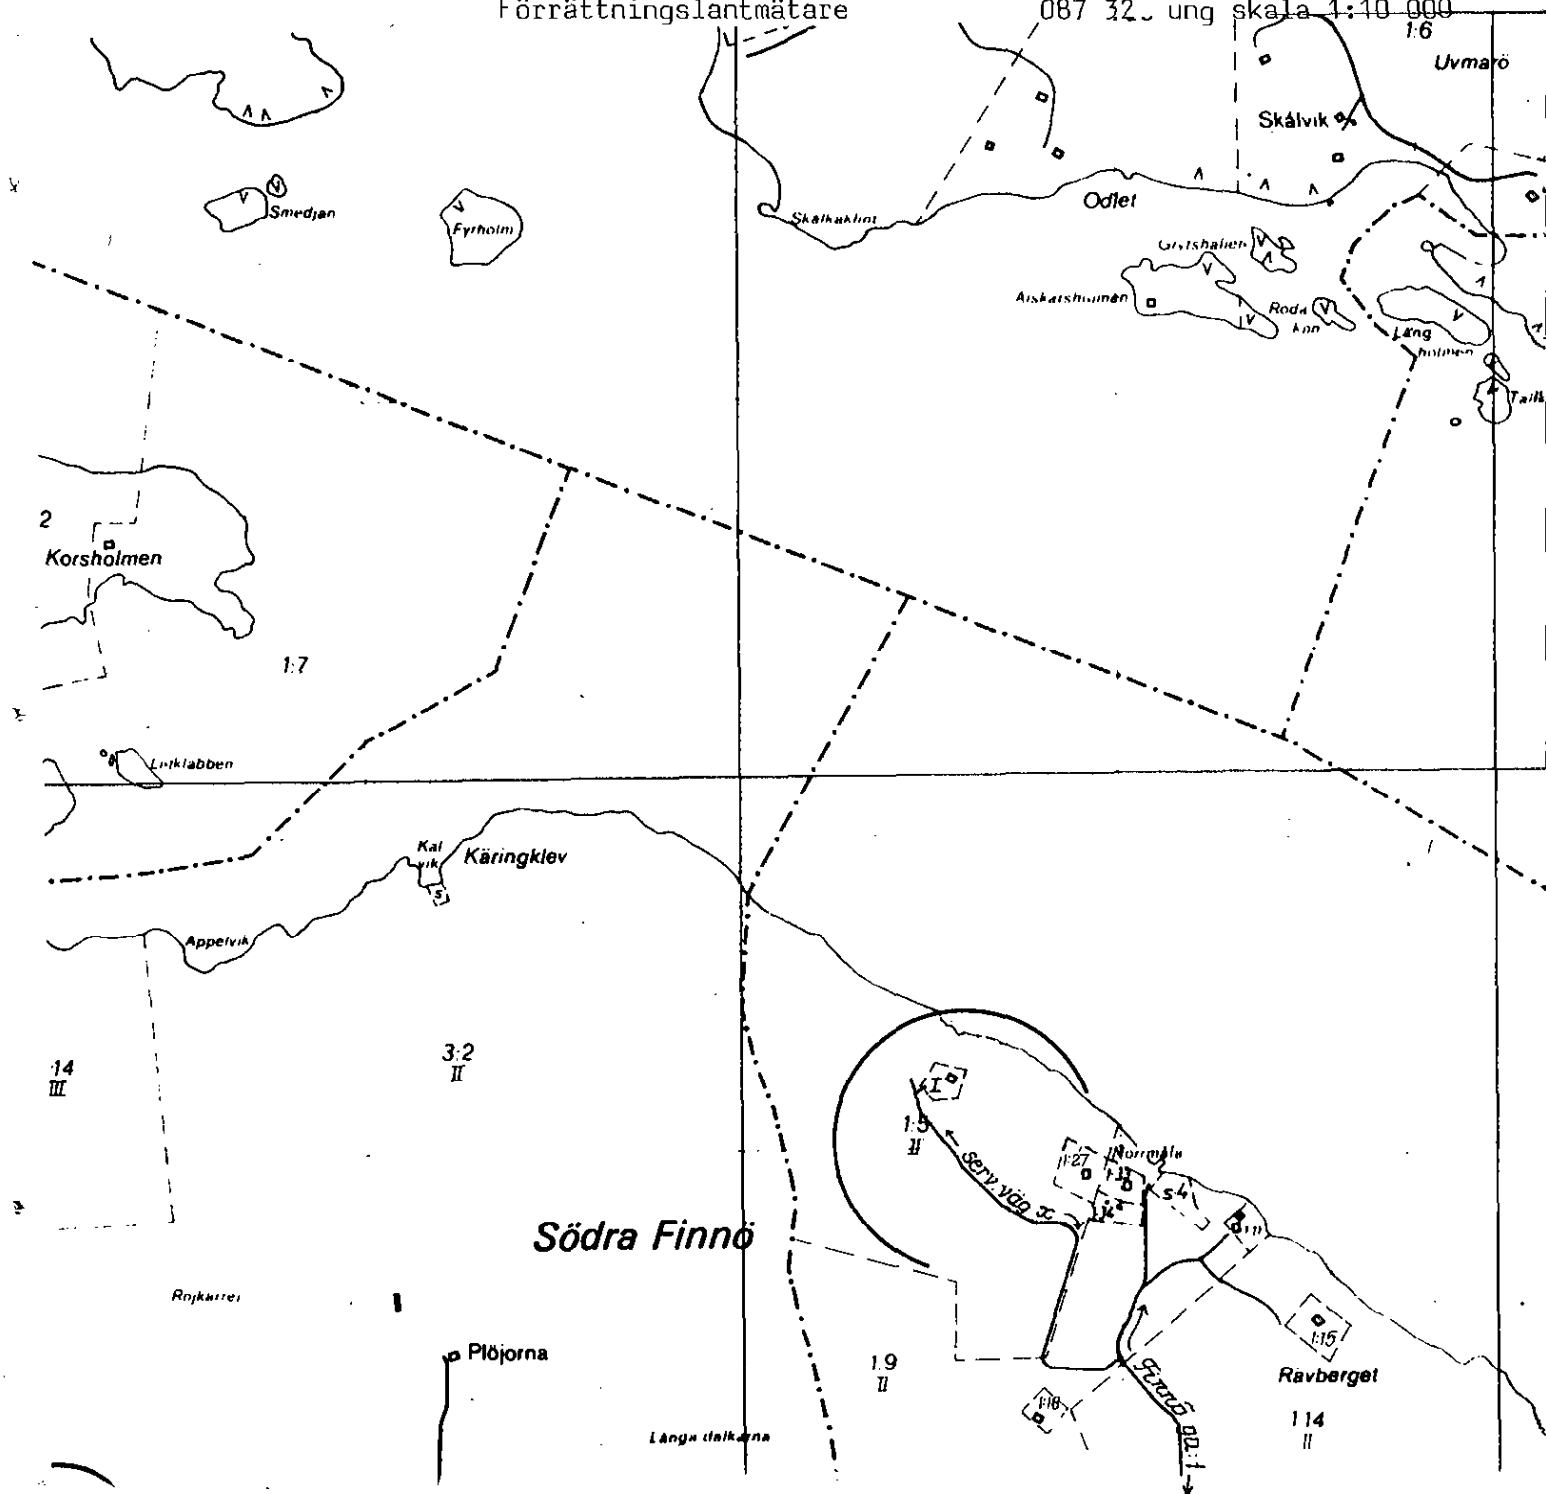
Ärende		Kommun		Län
Avstyckning från Slättö 1:5		Söderköping		Östergötland
Registerområde		Registreringsdatum		Dnr
Sankt Anna		1986-11-07		8:36/86
		☒ Uppgift om åtgärd för- rättningen avsett har in- förts i fastighetsregistret		 För fastighetsregistermyndigheten
Fastighet, område m m	Fig	Areal hektar, m ²		Ägare, uppgifter till lokal skattemyndighet och andra anmärkningar
1	2	delareal 3	± ändring/summa 4	5
Lotten I RNr Slättö 1:38		2013		Elsa Bladh Slättö 615.00 VALDEMARSVIK 00-16
Nytt servitut Rätt att för utfart använda befint- liga vägen x. Till förmån för: Lotten I. Belastar: Slättö 1:5.				
I tjänsten:  Per-Olof Andersson Förrättningslantmätare				

KARTSKISS tillhörande avstyckning från Slättö 1:5
i Sankt Anna, Söderköpings kommun och Östergötlands
län.

Per-Olof Andersson

Per-Olof Andersson
Förrättningslantmätare

Utdrag ur ek kartblad
087 32 J ung skala 1:10 000



FASTIGHETSBILDNINGSMYNDIGHETEN
NORRKÖPINGS LANTMÄTERIDISTRIKT

TEKNISK BESKRIVNING
860904

AKTBIL BE 2
DNR E1 16865
1

AVSTYCKNING FRÅN SLÄTTÖ 1:5
S:T ANNA, SÖDERKÖPINGS KOMMUN
ÖSTERGÖTLANDS LÄN

Koordinatförteckning (LOKALT SYSTEM)

	PUNKT NR	X	Y	MARK
1686 POL	101	1000.00	1000.00	RB
	102	1052.04	1006.94	RS
1686 GRÄ	1	1056.18	1041.74	RS
	2	1017.52	1032.94	RB
	3	1013.90	1001.02	RB
	4	1031.81	985.31	RM
	5	1064.66	1002.72	RM

RM = RÖR I MARK

RS = RÖR I STEN

RB = RÖR I BERG

I tjänsten

Anders Westling
ANDERS WESTLING INGENJÖR

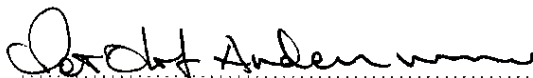
Norrköpings lantmäteridistrikt

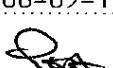
1986-09-18

16865

Ärende	Avstyckning från Slättö 1:5		
	Registerområde	Kommun	Län
	Sankt Anna	Söderköping	Östergötland
Förrättningslantmätare	Namn		Handläggningsställe
	Per-Olof Andersson		FBM:s kontor
Protokollförare	Namn		Handlagd utan sammanträde ☒ med sammanträde ☐
	Densamme		
Sakägare m m	Namn m m		Närvarande
	Elsa Bladh, sökande och ägare till Slättö 1:5,		
Yrkande	Se ansökningen, aktbil A.		
Fastighetsbildningsbeslut	Skäl		
	Ändamål: Fritidshostad. Styckningslotten är bebyggd med äldre fritidshus och uthus. Styckningslotten är lämplig för sitt ändamål. För området gäller bestämmelser om strandskydd. Fastighetsbildningen avser endast tomtplats till äldre byggnad. Syftet med strandskyddsområdet motverkas därför inte. Fastighetsbildningen strider inte mot bestämmelserna i 3 kap 3 § fastighetsbildningslagen. Servitutet som bildas är av sådan väsentlig betydelse som avses i 7 kap 1 § fastighetsbildningslagen.		
	Beslut		
	Fastighetsbildning skall ske enligt karta och beskrivning, aktbilaga KA och BE. Avstyckad fastighet skall inte besväras av fordran som avses i 10 kap 9 § första stycket fastighetsbildningslagen.		
Fördelning av förrättningskostnaderna	Elsa Bladh, Slättö, 615 00 VALDEMARSVIK.		
Aktmottagare	Elsa Bladh.		
Avslutningsbeslut och besvärshänvisning	Förrättningen avslutas. Om Ni vill överklaga förrättningen skall Ni skriva till Linköpings tingsrätt, Fastighetsdomstolen, Box 365, 581 03 LINKÖPING Tingsrätten måste ha fått Er skrivelse inom fyra veckor från avslutningsdagen, annars kan man inte ta upp den till behandling. Detta innebär att Ni måste posta Er skrivelse i så god tid att den kommer in till tingsrätten senast torsdagen den 16 oktober 1986. Tala om i Er skrivelse vad Ni anser skall ändras i förrättningen och varför. Skicka med två kopior av skrivelsen. Ange också vilken förrättning Ni överklagar t ex genom att anteckna förrättningens diarienummer (dnr), se ovan.		

Vid protokollet


 Per-Olof Andersson

Protokollet uppsatt/ uppsatt ☒	Förrättningen godkännes
Datum	
1986-09-16	
	
Förrättningslantmätare	

FASTIGHETSBLIDNINGSMYNDIGHETEN

Norrköpings lantmäteridistrikt

Ink. 16-01-10

Dnr 16865

Datum

860107

Sänds till

- Ansökan om avstyckning av överlåtett område skall göras inom 6 månader från det att köpehandling e d undertecknades. Även förvärvaren får ansöka om avstyckning.
- Om sökanden är dödsbo bör bestyrkt kopia av bouppteckningen bifogas.
- Om ansökan görs genom ombud skall fullmakt bifogas.
- Företrädare för bolag, förening e d skall bifoga registreringsbevis eller protokollsutdrag.

Fastighetsbildningsmyndigheten
Norrköpings lantmäteridistrikt
Hospitalsgatan 20
602 27 NORRKÖPING

TEXTA GÄRNA!

Person- uppgifter	Namn (sökande)	BLADH ELSA	Personnummer	361030-1602
	Postutdelningsadress	SLÄTTO	Telefon, bostaden (även riktnr)	0121/61023
	Postnummer och ortnamn	615 00 VALDEMARSVIK	Telefon, arbetet (även riktnr)	
	Fastigheter eller delar av fastigheter som ägs av sökanden SLÄTTO 1:5			
	Namn (sökande)		Personnummer	
	Postutdelningsadress		Telefon, bostaden (även riktnr)	
	Postnummer och ortnamn		Telefon, arbetet (även riktnr)	
	Fastigheter eller delar av fastigheter som ägs av sökanden			
Önskad åtgärd	☒ Avstyckning ☐ Fastighetsreglering ☐ Fastighetsbestämning ☐ Sammanläggning ☐ Klyvning ☐ Anläggningsförrättning ☐ Ledningsrättsförrättning ☐ Något annat, ange vad			
	Närmare beskrivning av åtgärden - Vilka fastigheter berörs? (Ange även socken och kommun) SLÄTTO 1:5 S:t ANNA SÖDERKÖPING			
Området skall an- vändas till	☐ helårsbostad ☒ fritidsbostad ☐ jord- eller skogsbruk ☐ något annat, ange vad			
Under- skrift	Ansökan omfattar även i tillämpliga delar sid 2. Samtliga sökande skall skriva under denna ansökan. Om någon fastighet har flera delägare skall samtliga skriva under ansökan. Handläggningen underlättas om också alla andra som berörs av förrättningen skriver under.			
	Sökande	Sökande		
	Elsa Bladh			
	Sökande	Sökande		
Sökande	Sökande			

Bebyggelse, tillstånd, dispenser	☒ Området är bebyggt med FRTIDSHUS	
	☐ Området är obebyggt	☐ Byggnadslov har inte sökts ☐ Byggnadslov eller dispens har sökts men ännu inte beviljats
	☒ Byggnadslov eller dispens har beviljats den 1964	☐ Förvärvstillstånd finns
	☐ Positivt förhandsbesked om byggnadslov har erhållits den	☐ Tillstånd eller yttrande från vägförvaltningen finns
Kopia av karta och handlingar	Ett exemplar av karta och handlingar erhålls utan extra kostnad Sänds till	
	Extra kopja av karta och handlingar sänds till	Betalas av
Förrättningskostnader	För lantmäteriförrättning utgår avgift enligt särskild prislista som finns hos fastighetsbildningsmyndigheten. Avgift utgår till viss del även om det som ansökan avser inte går att genomföra (avvisade, inställda ärenden). Är Ni överens om hur förrättningskostnaderna skall fördelas, så ange det här JA (En blivande köpare - kontrakt ännu inte skrivet - kan inte ta på sig att betala förrättningskostnaderna.)	
Andra som berörs ²⁾	Namn	Personnummer (om det är känt)
	Postutdelningsadress	Telefon bostaden (även riktnr)
	Postnummer och ortnamn	Telefon arbetet (även riktnr)
	Ägare till följande fastigheter eller delar av fastigheter	
	Namn	Personnummer (om det är känt)
	Postutdelningsadress	Telefon bostaden (även riktnr)
	Postnummer och ortnamn	Telefon arbetet (även riktnr)
	Ägare till följande fastigheter eller delar av fastigheter	
Överlåtelsehandling	Finns köpehandling, skriftlig överenskommelse e d ?	
	☐ Ja, daterad den	☐ Nej
	☐ Jag vill att lantmäteriet upprättar överlåtelsehandling	
Värdeintyg	☐ Jag vill att lantmäteriet upprättar värdeintyg	
Lagfart	☐ Jag vill att lantmäteriet ansöker om lagfart	
Övriga upplysningar		
Myndighetens anteckningar	Handläggningen av förrättningen överläts på	Övriga anteckningar

2) Ägare till fastighet som påverkas, innehavare av servitut eller nyttjanderätt som kan påverkas, person som har köpt eller skall köpa område som skall avstyckas.

- Bifoga bestyrkta kopior av de handlingar Ni här ovan kryssat för att Ni har.
- En köpehandling e d kan bli ogiltig om inte en bestyrkt kopia av den sänds in.

¹ Protokoll biläggs som aktbilagor PR 1, PR 2 osv i kronologisk ordning

Underrättelse till byggnadsnämnden (BN)

Datum, sign		Samråd med BN		Datum, sign	
☒ BN underrättad om förrättningen	86-01-13	☐ Med BN:s företrädare	Titel, namn:		
☐ BN underrättad om sammanträdet den		Resultat av samrådet med BN			
☐ BN underrättad om sammanträdet den		☐ Ingen erinran	☐ Uttalande se aktilaga		
☒ BN underrättad om förrättningens avslutande	86-09-17	☐ Yttrande inhämtas	☐ BN:s synpunkter se nedan		
Anteckningar om samråd (också datum och sign)					

Expeditioner från FBM	Exp datum, sign	Expeditioner från FBM	Exp datum, sign
☒ Akt till LSt/FRM inom t v	86-09-18	☐ Underrättelse till IM om likvid m m (27 § FBLK)	
☐ Akt till FRM efter 4 v			
☐ Akt till LSt/FRM, förrättn godk			
☐ Aktkopia till ÖLM f v b		Vid sammanläggning	
☐ Aktkopia till sakägaren		☐ Underrättelse till IM om ansökan	
☐ Fastighetsbildningsbeslut till LSt inom t v (25 § FBLK)		☐ Begäran till IM om yttrande	
☐ Tillståndsbeslut till LSt inom t v (25 § FBLK)		Bifogade handlingar:	
☐ Begäran om reg till FRM			
☐ Akten bifogas		☐ Underrättelse till IM om f-beslut	
☐ Akten bifogas ej		☐ Underrättelse till IM om att sökt sml ej skall genomföras	

FBM:s BESLUT OM
INSTÄLLANDE AV
FÖRRÄTTNINGEN

Ansökningen återkallad. Förrättningen inställes. Förrättningskostnaderna skall betalas av

Om Ni vill överklaga beslutet skall Ni skriva till fastighetsdomstolen i länet inom fyra veckor från denna dag.

[Datum]

(Förrättningslantmätare)

Beslutet godkännes. Jag/vi har inte överlåtit område som ansökningen avsåg. (Stryks om meningen inte gäller.)

[Sökande]