



Ritnings nummer	Ritnings namn	Skala
A.01	Framsida del 1	1:100

Kulörer  
 Väggar RAL9007 Mörksilver  
 Portar RAL9006 Silver  
 Takavvattning: RAL9005

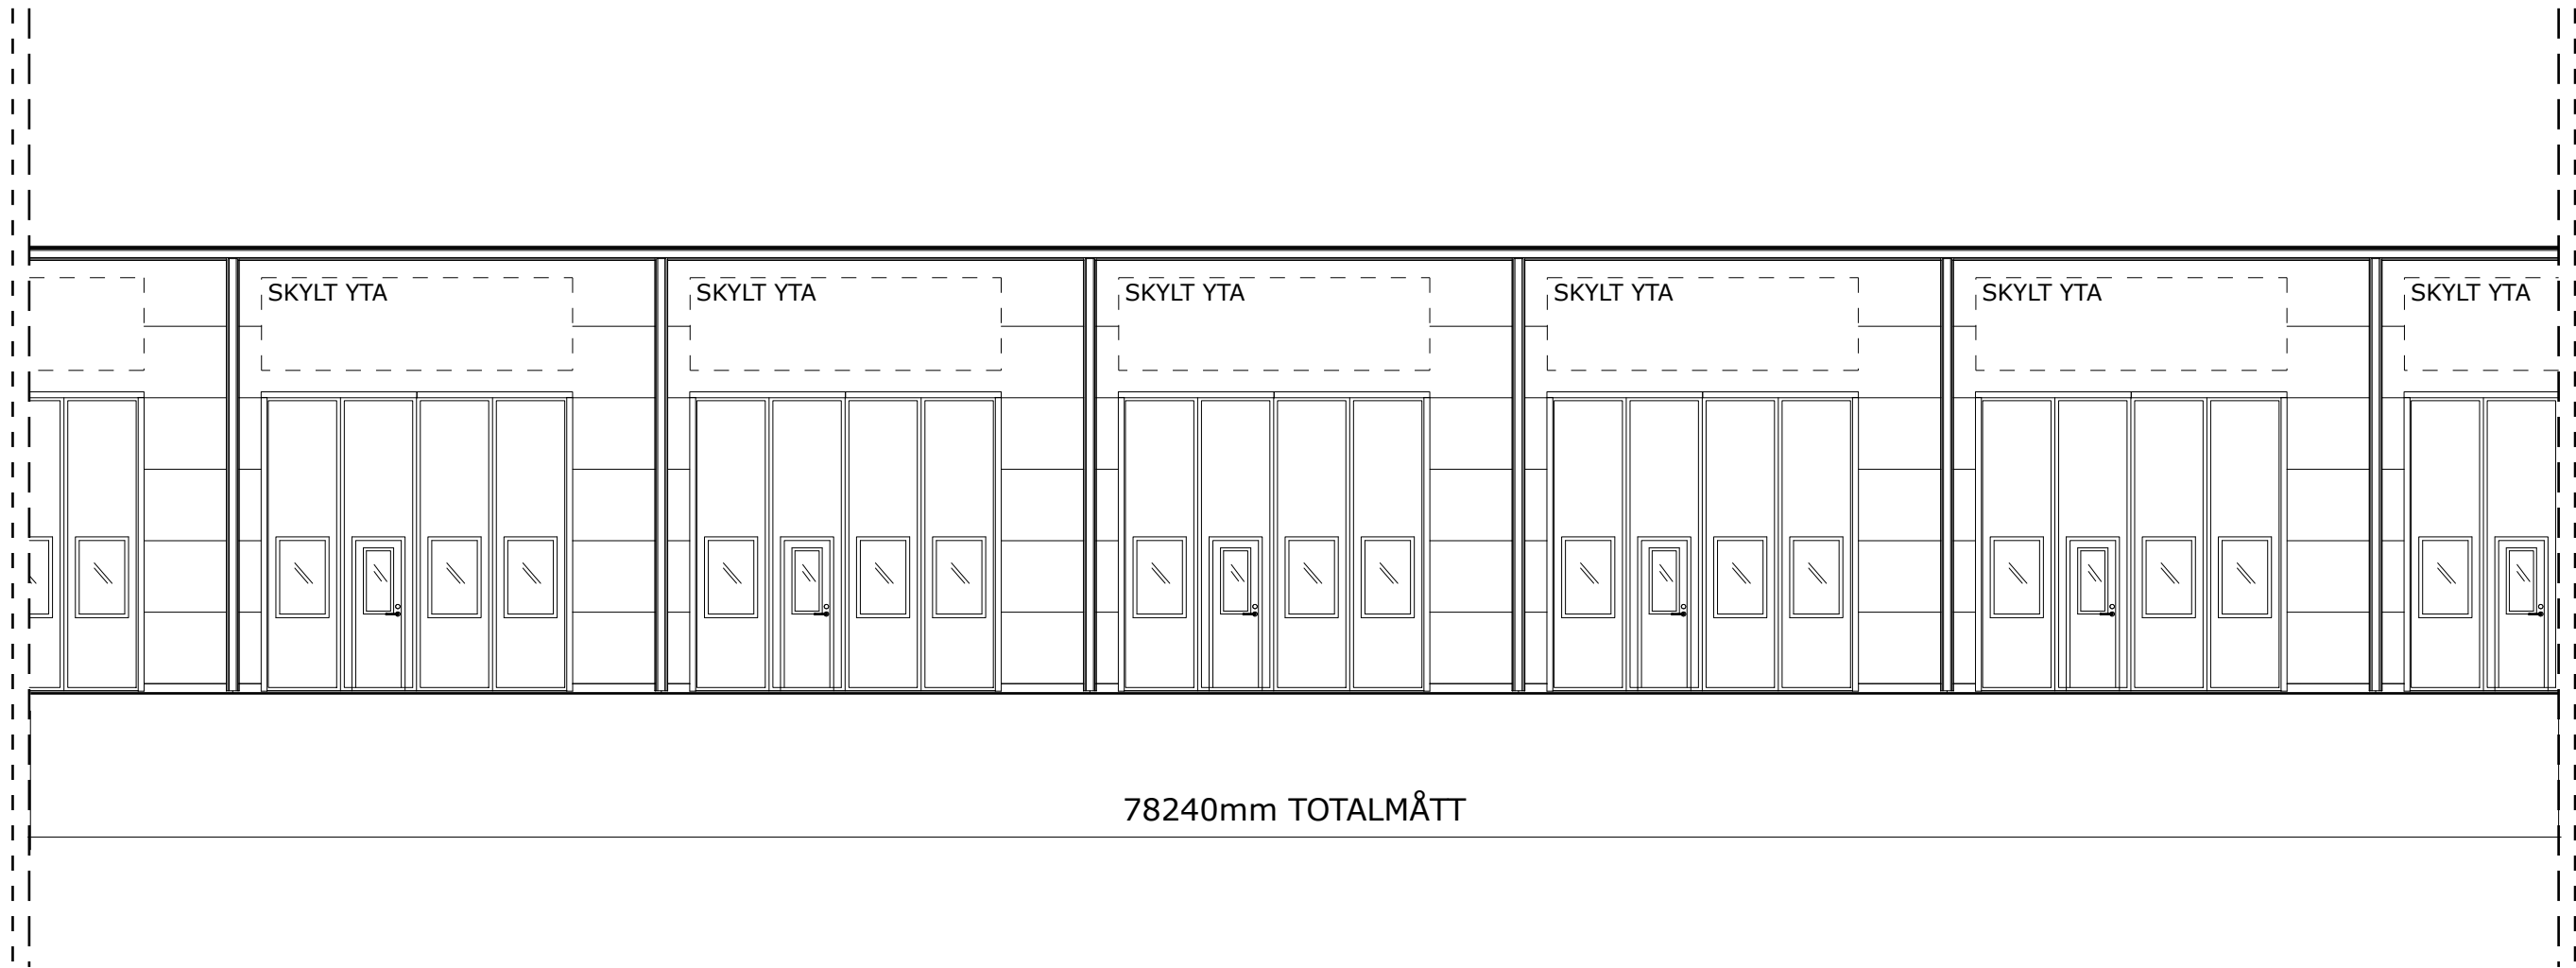


Ritnings nummer	Ritnings namn	Skala
A.02	Framsida del 2	1:100

Kulörer  
 Väggar RAL9007 Mörksilver  
 Portar RAL9006 Silver  
 Takavvattning: RAL9005

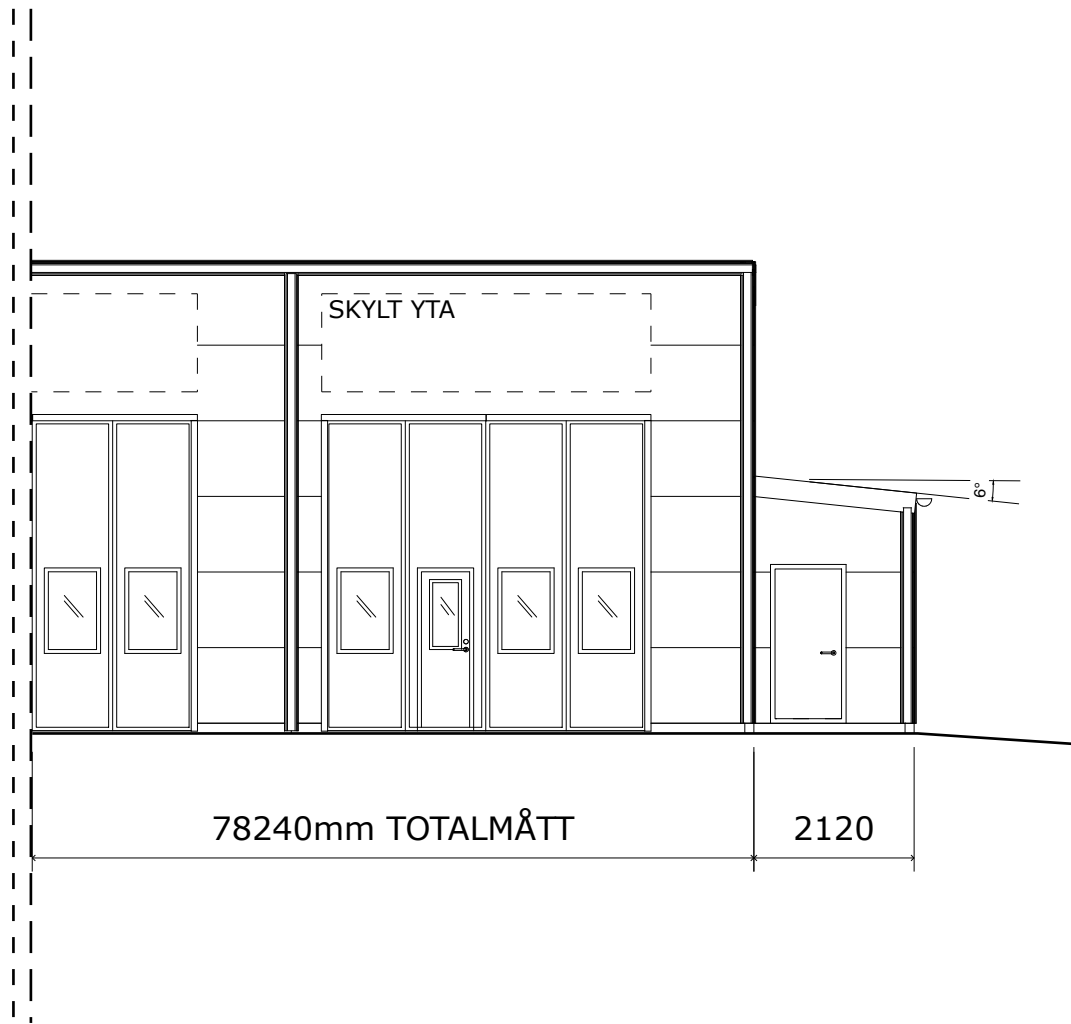


Ritnings nummer	Ritnings namn	Skala	Kulörer
A.03	Framsida del 3	1:100	Väggar RAL9007 Mörksilver Portar RAL9006 Silver Takavvattning: RAL9005

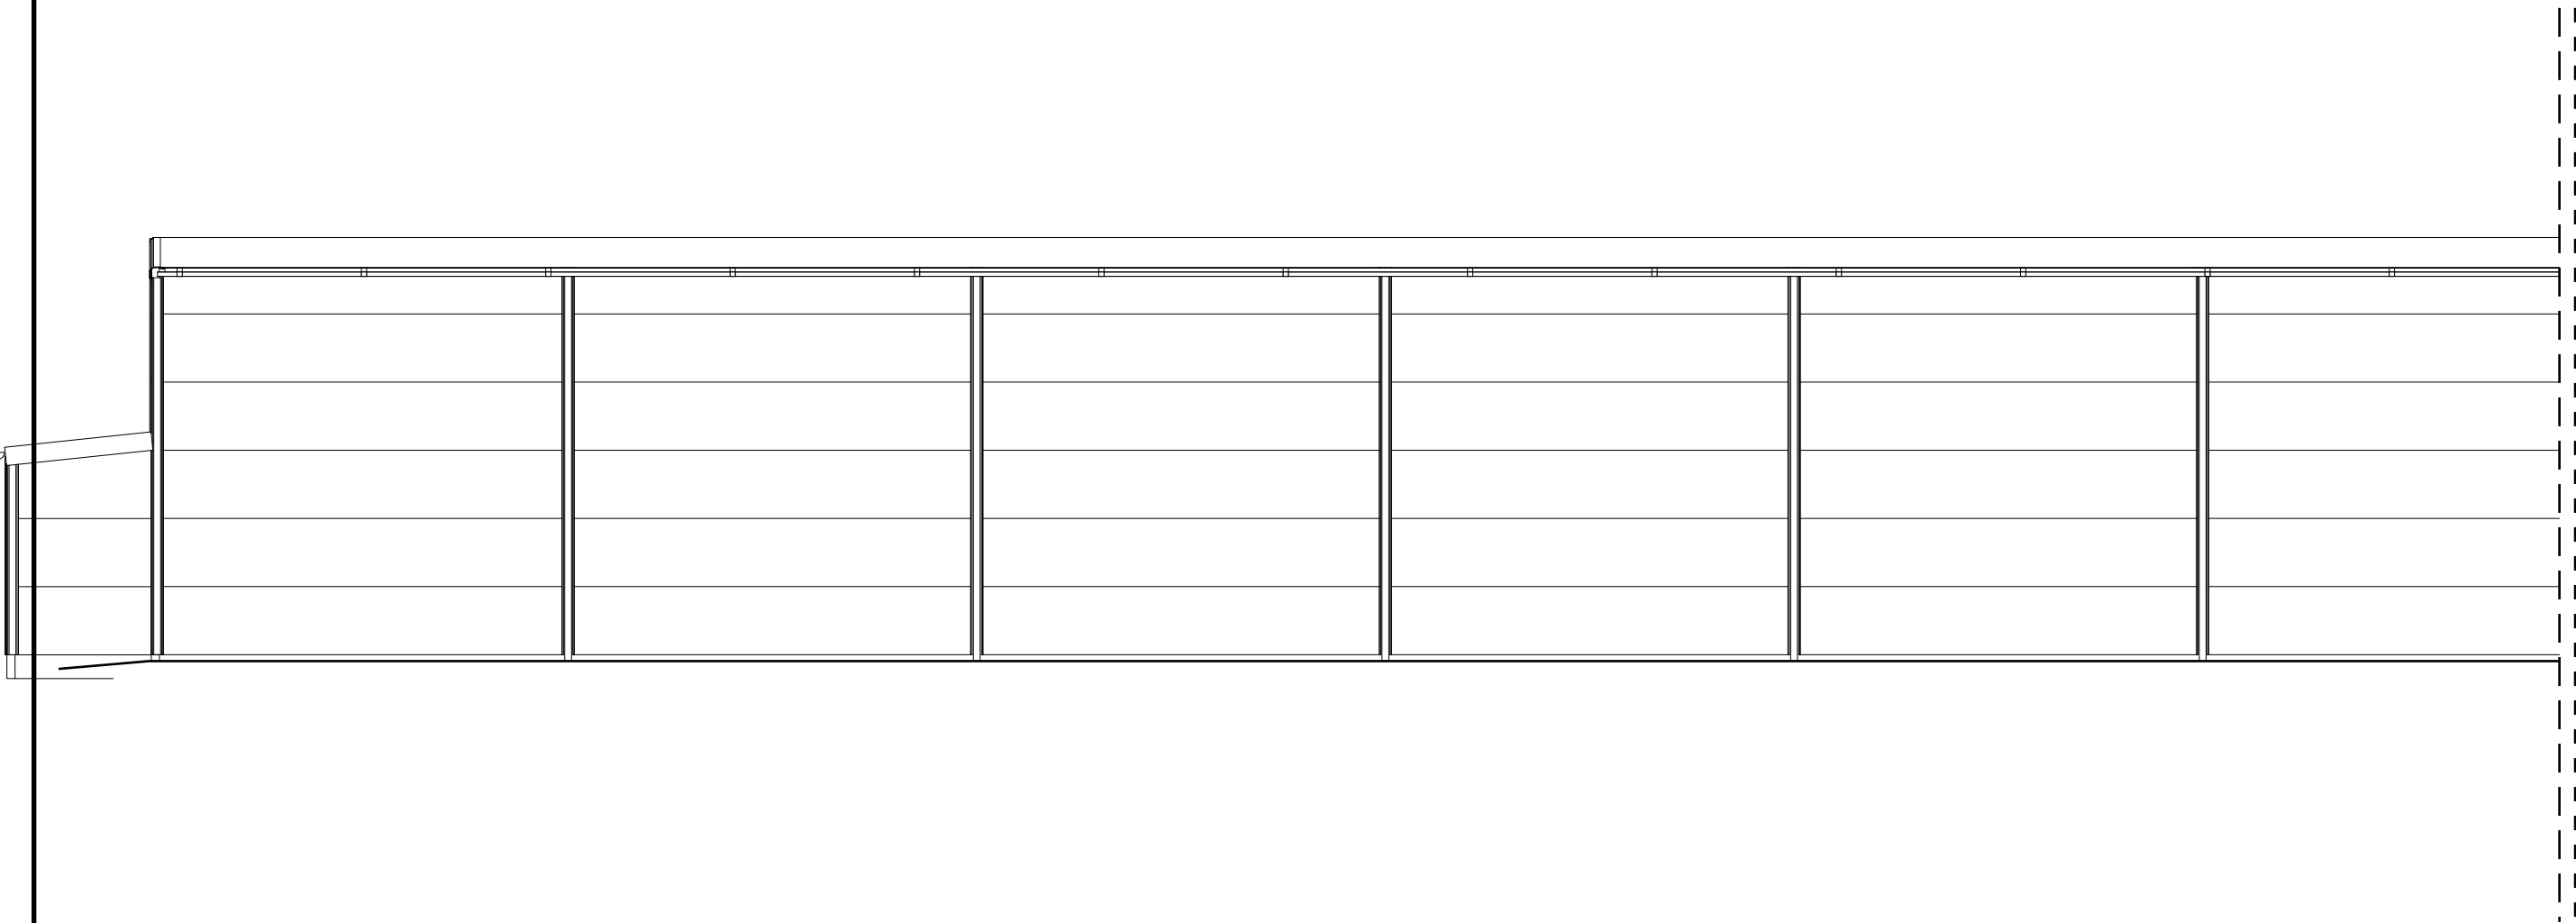


Ritnings nummer	Ritnings namn	Skala
A.04	Baksida del 1	1:100

Kulörer	Fönster
Väggar RAL9007 Mörksilver	Gavlar H1000 B2000
Portar RAL9006 Silver	Långsida: Alternativa fönster H1000 B2000
Takavvattning: RAL9005	Kulör: RAL 9006

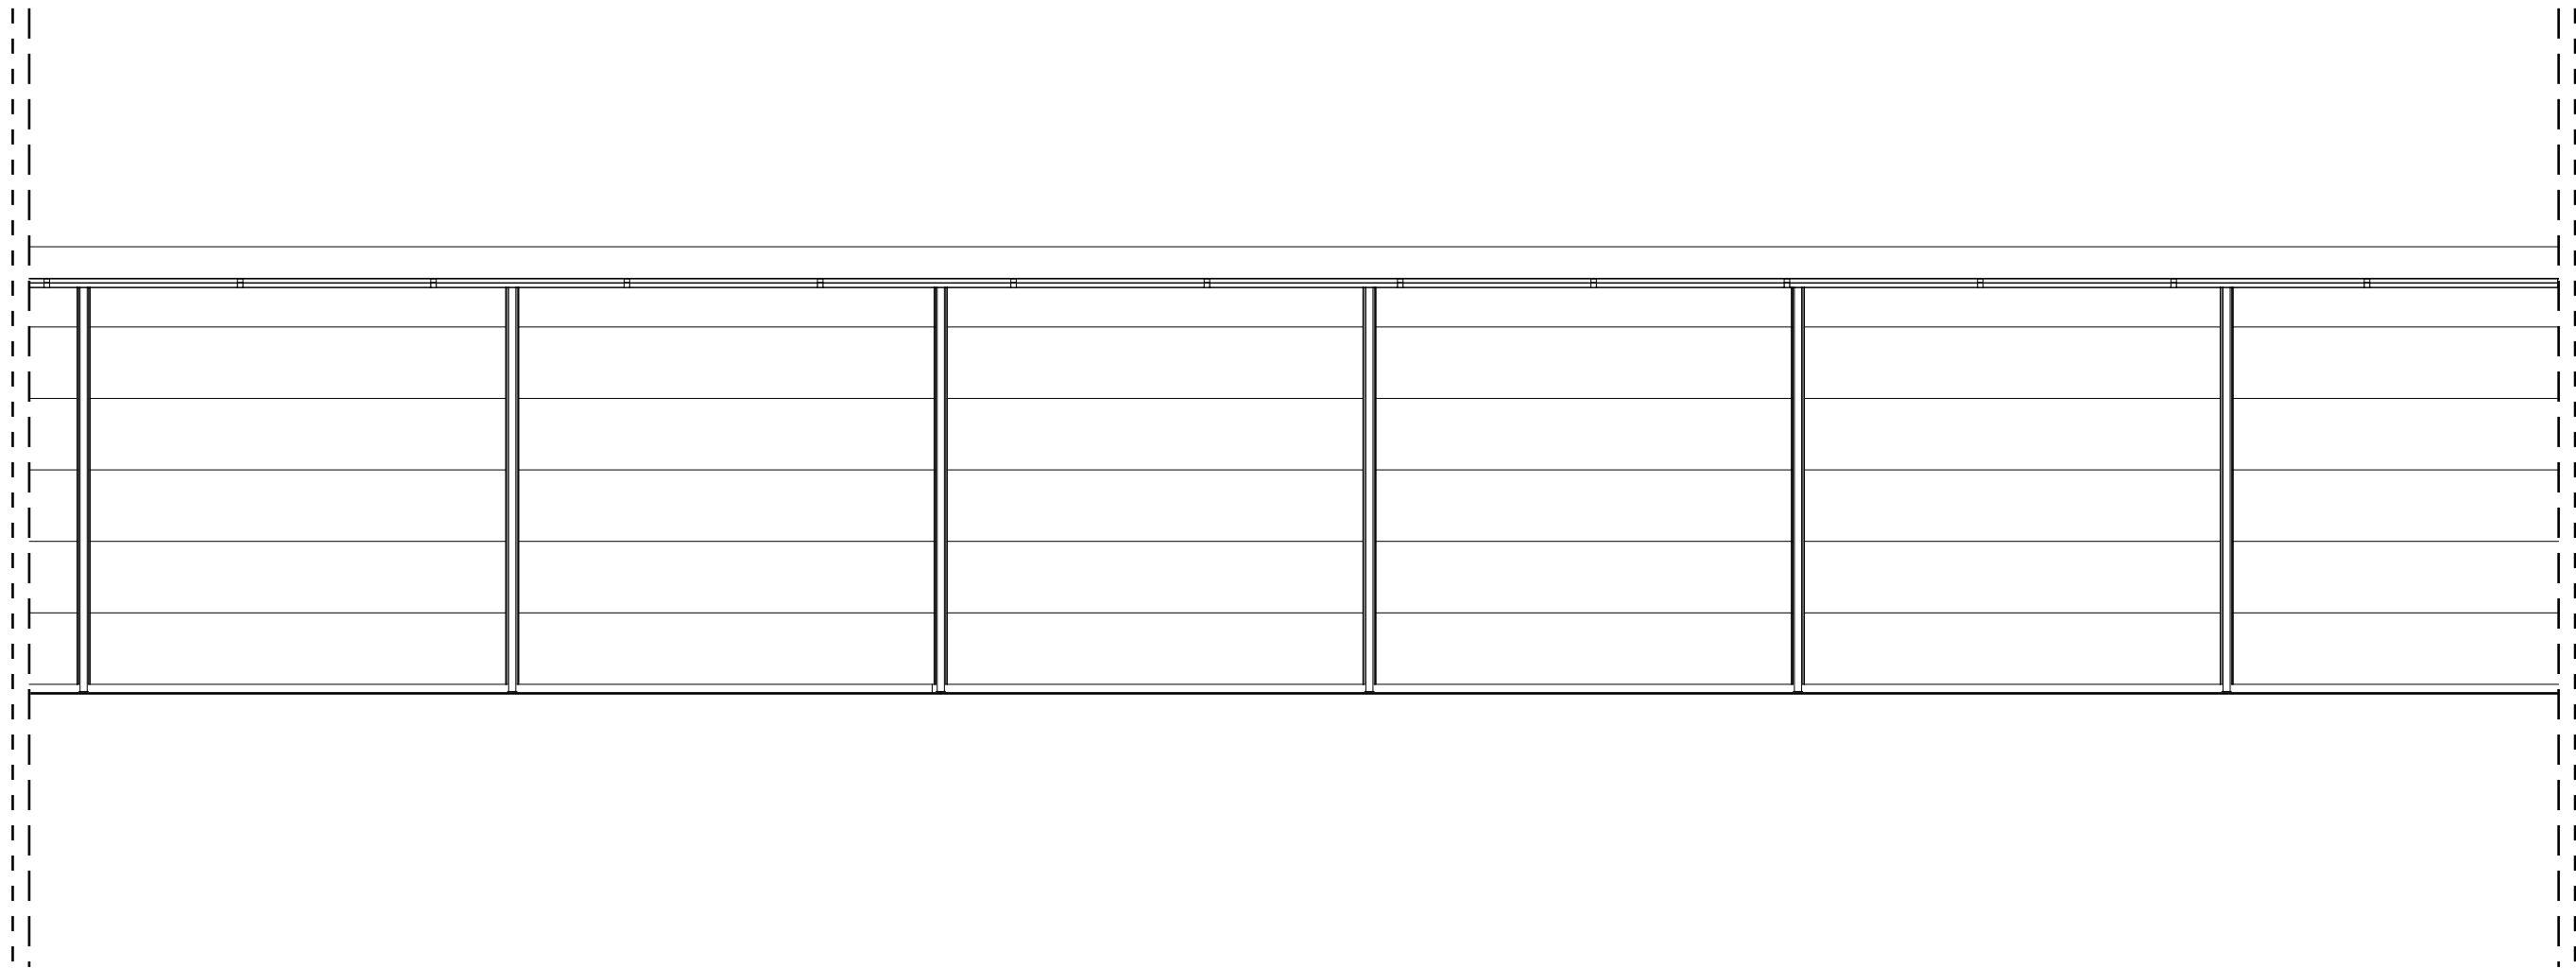


Ritnings nummer	Ritnings namn	Skala
A.05	Baksida del 2	1:100

Kulörer	Fönster
Väggar RAL9007 Mörksilver	Gavlar H1000 B2000
Portar RAL9006 Silver	Långsida: Alternativa fönster H1000 B2000
Takavvattning: RAL9005	Kulör: RAL 9006

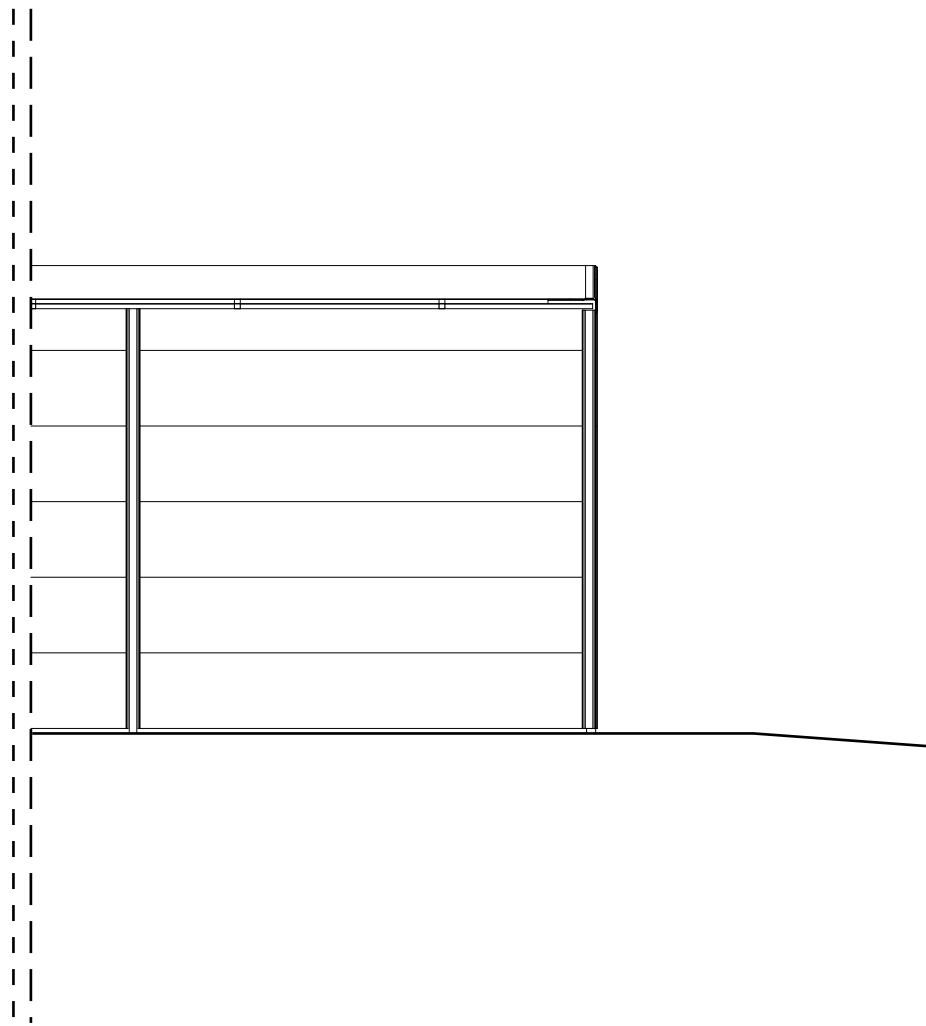


Ritnings nummer	Ritnings namn	Skala
A.06	Baksida del 3	1:100

Kulörer	Fönster
Väggar RAL9007 Mörksilver	Gavlar H1000 B2000
Portar RAL9006 Silver	Långsida: Alternativa fönster H1000 B2000
Takavvattning: RAL9005	Kulör: RAL 9006

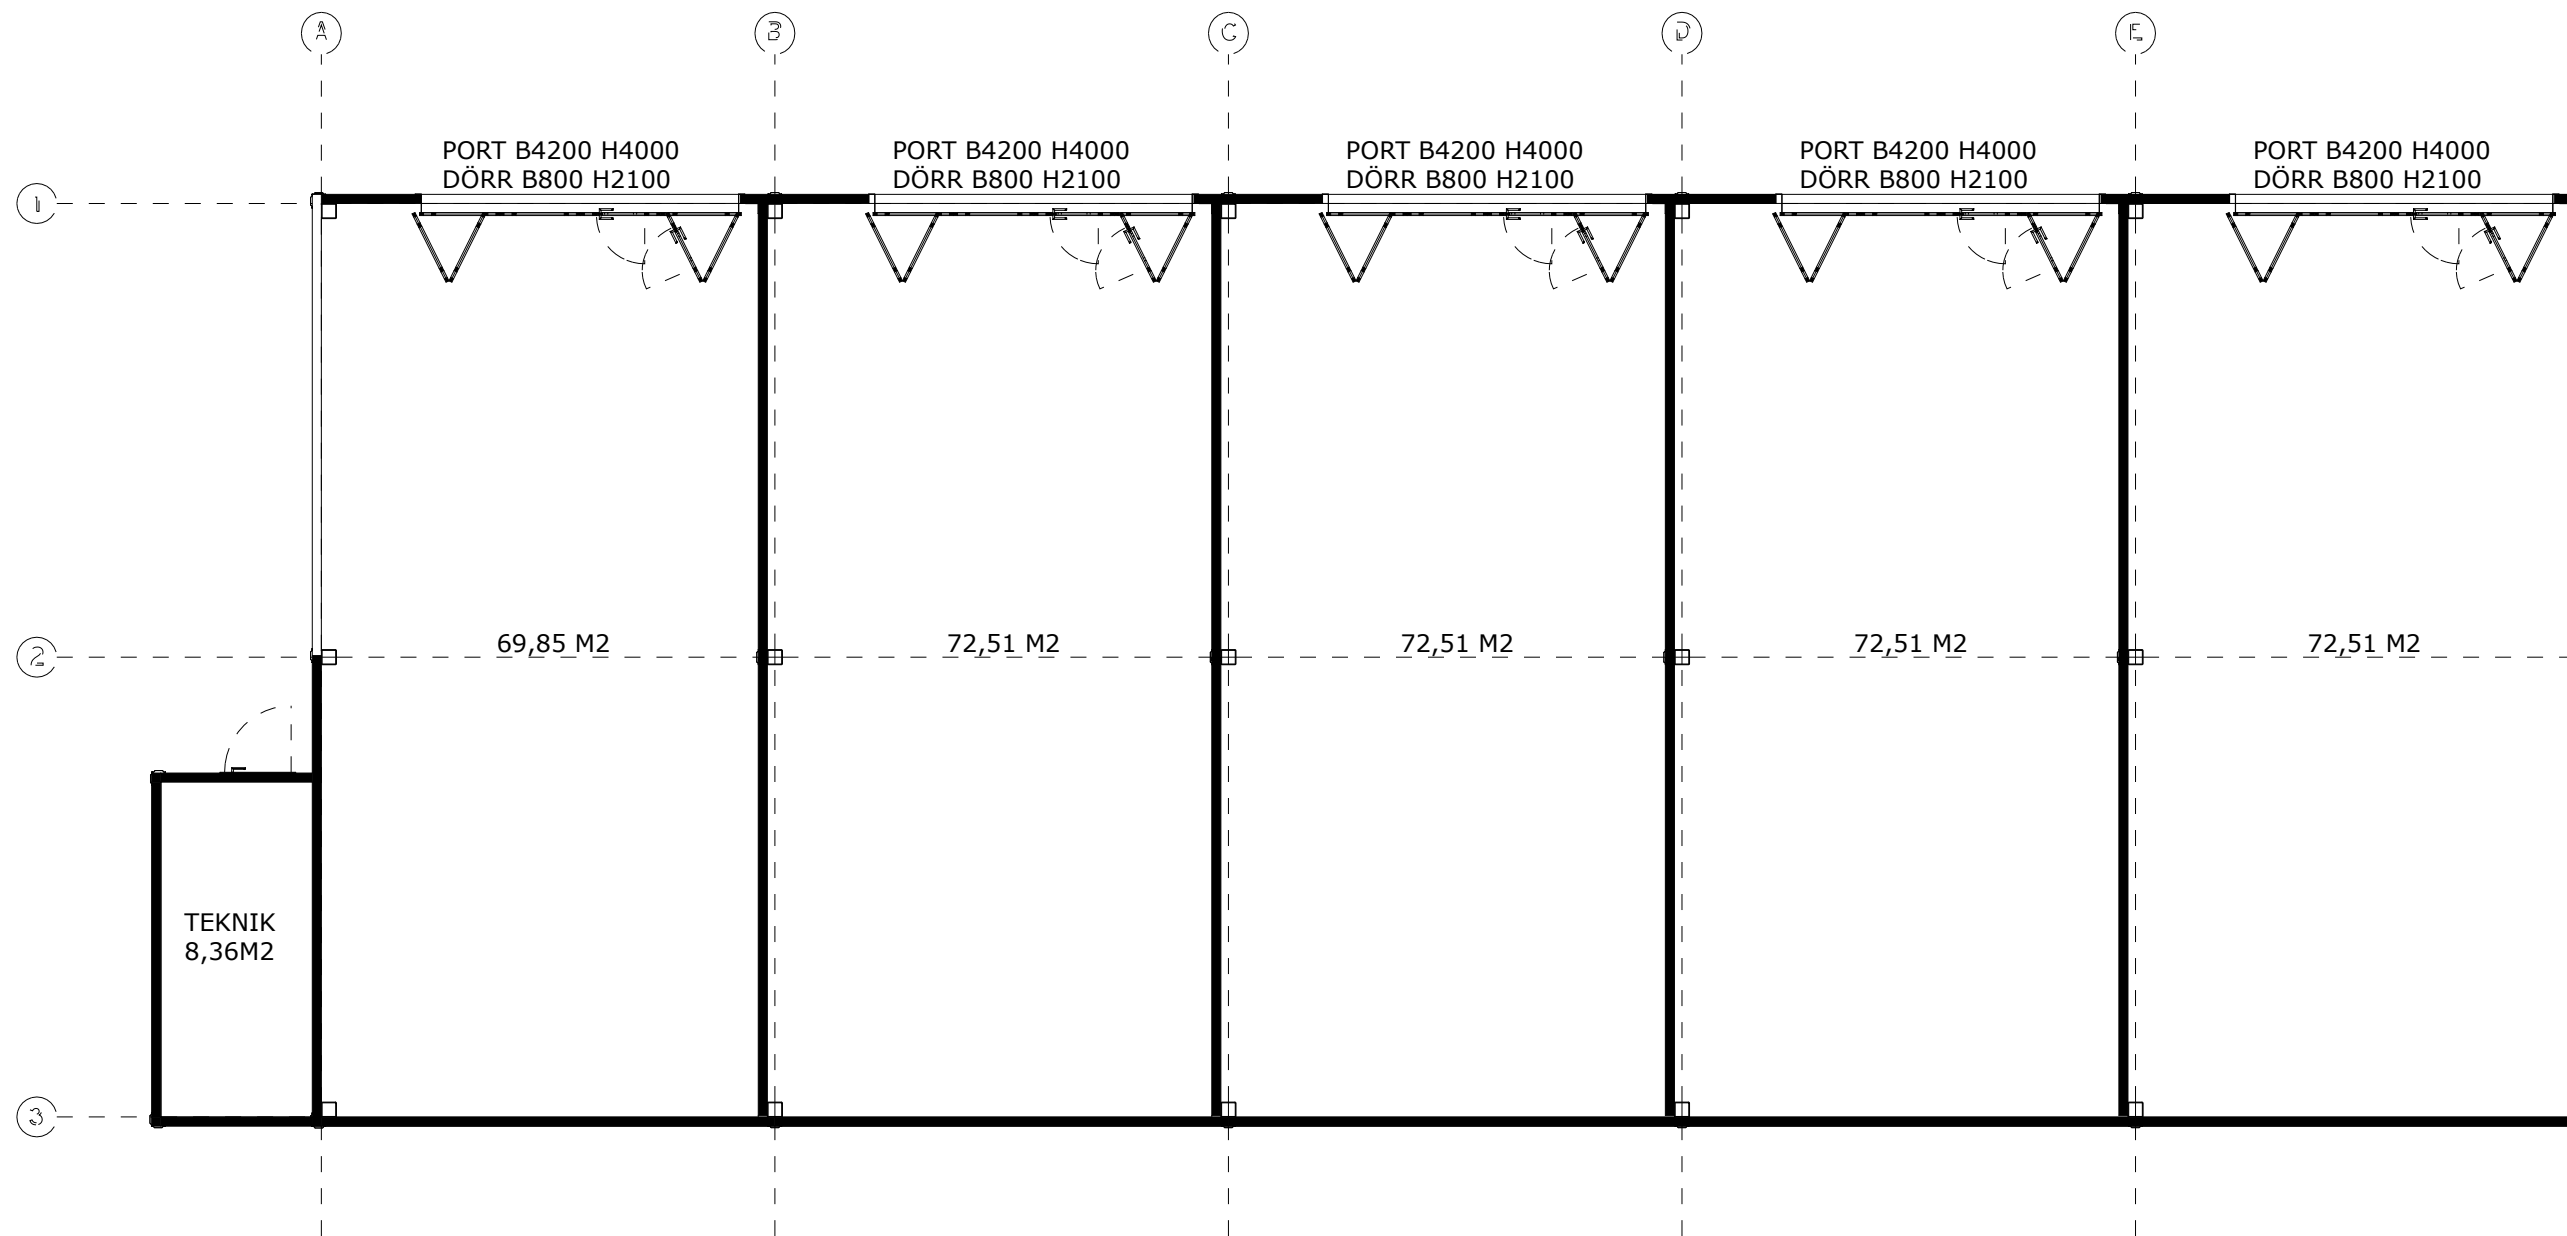

Ritnings nummer	Ritnings namn	Skala
A.07	Planritning del 1	1:100


Kulörer  
 Väggar RAL9007 Mörksilver  
 Portar RAL9006 Silver  
 Takavvattning: RAL9005

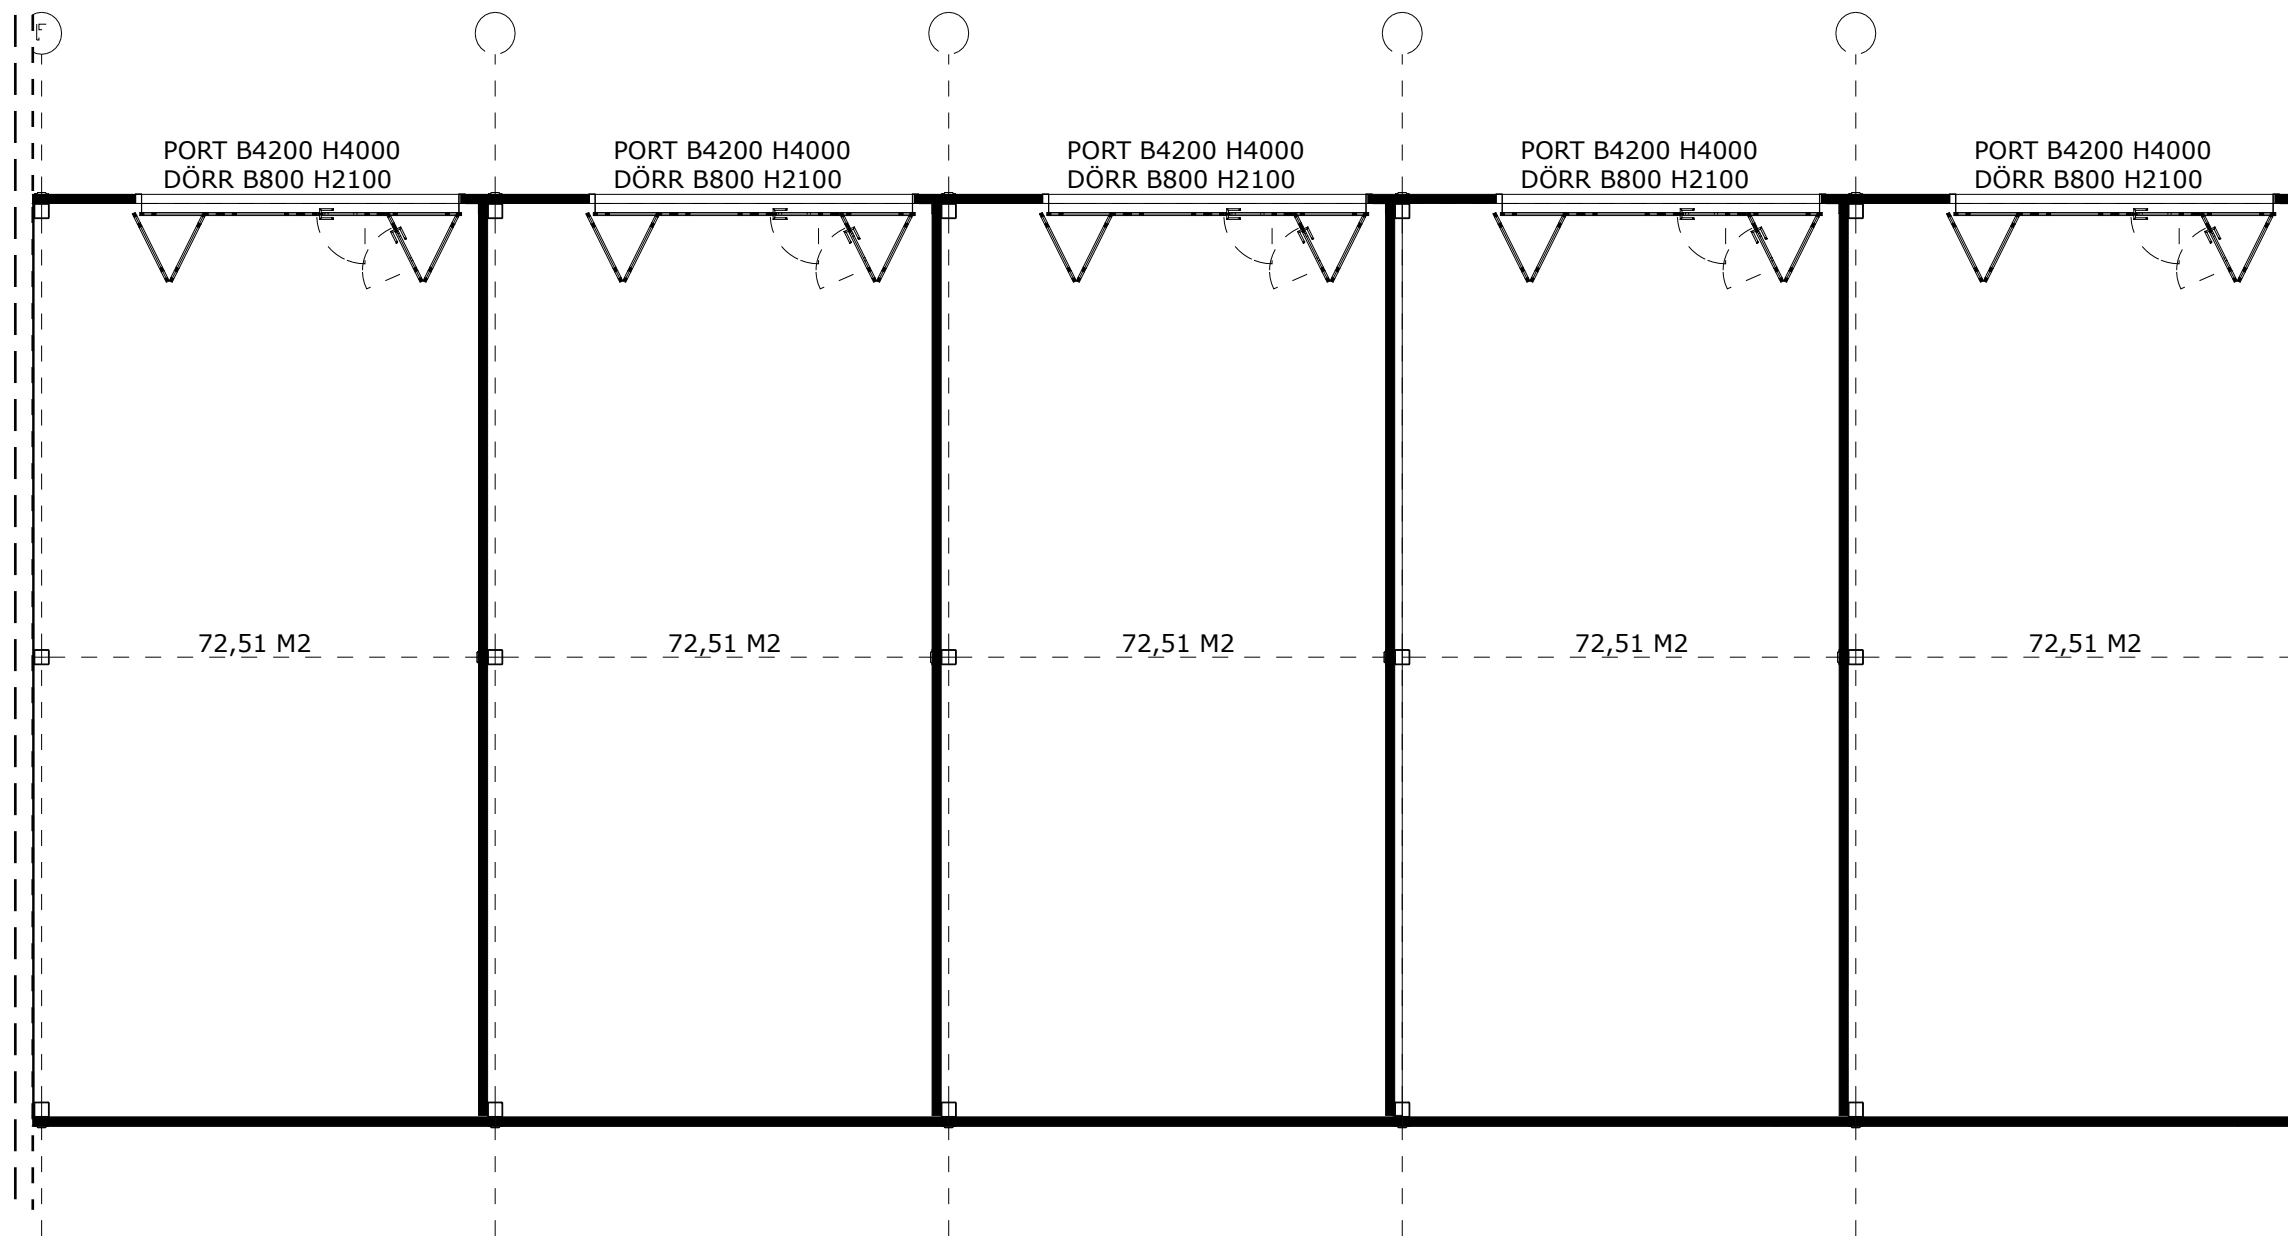

Ritnings nummer	Ritnings namn	Skala
A.08	Planritning del 2	1:100


Kulörer  
 Väggar RAL9007 Mörksilver  
 Portar RAL9006 Silver  
 Takavvattning: RAL9005



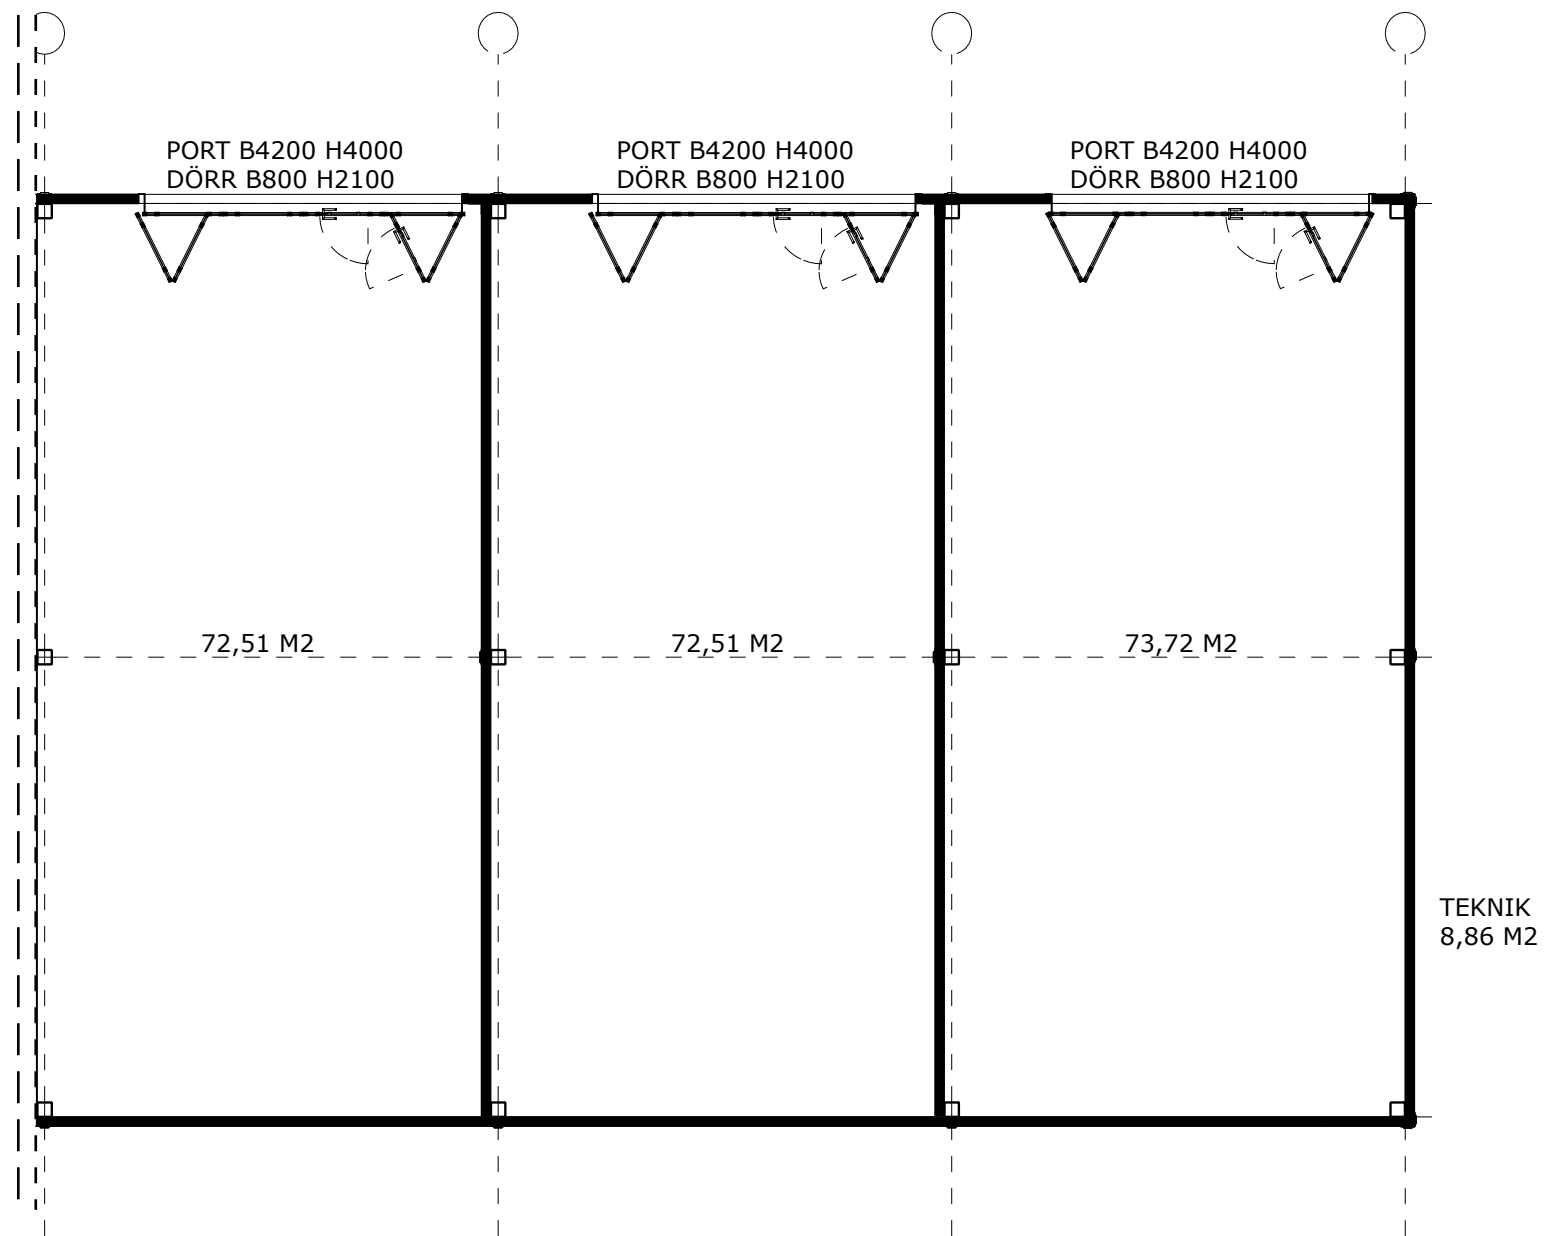


Ritnings nummer	Ritnings namn	Skala
A.09	Planritning del 3	1:100

Kulörer  
 Väggar RAL9007 Mörksilver  
 Portar RAL9006 Silver  
 Takavvattning: RAL9005

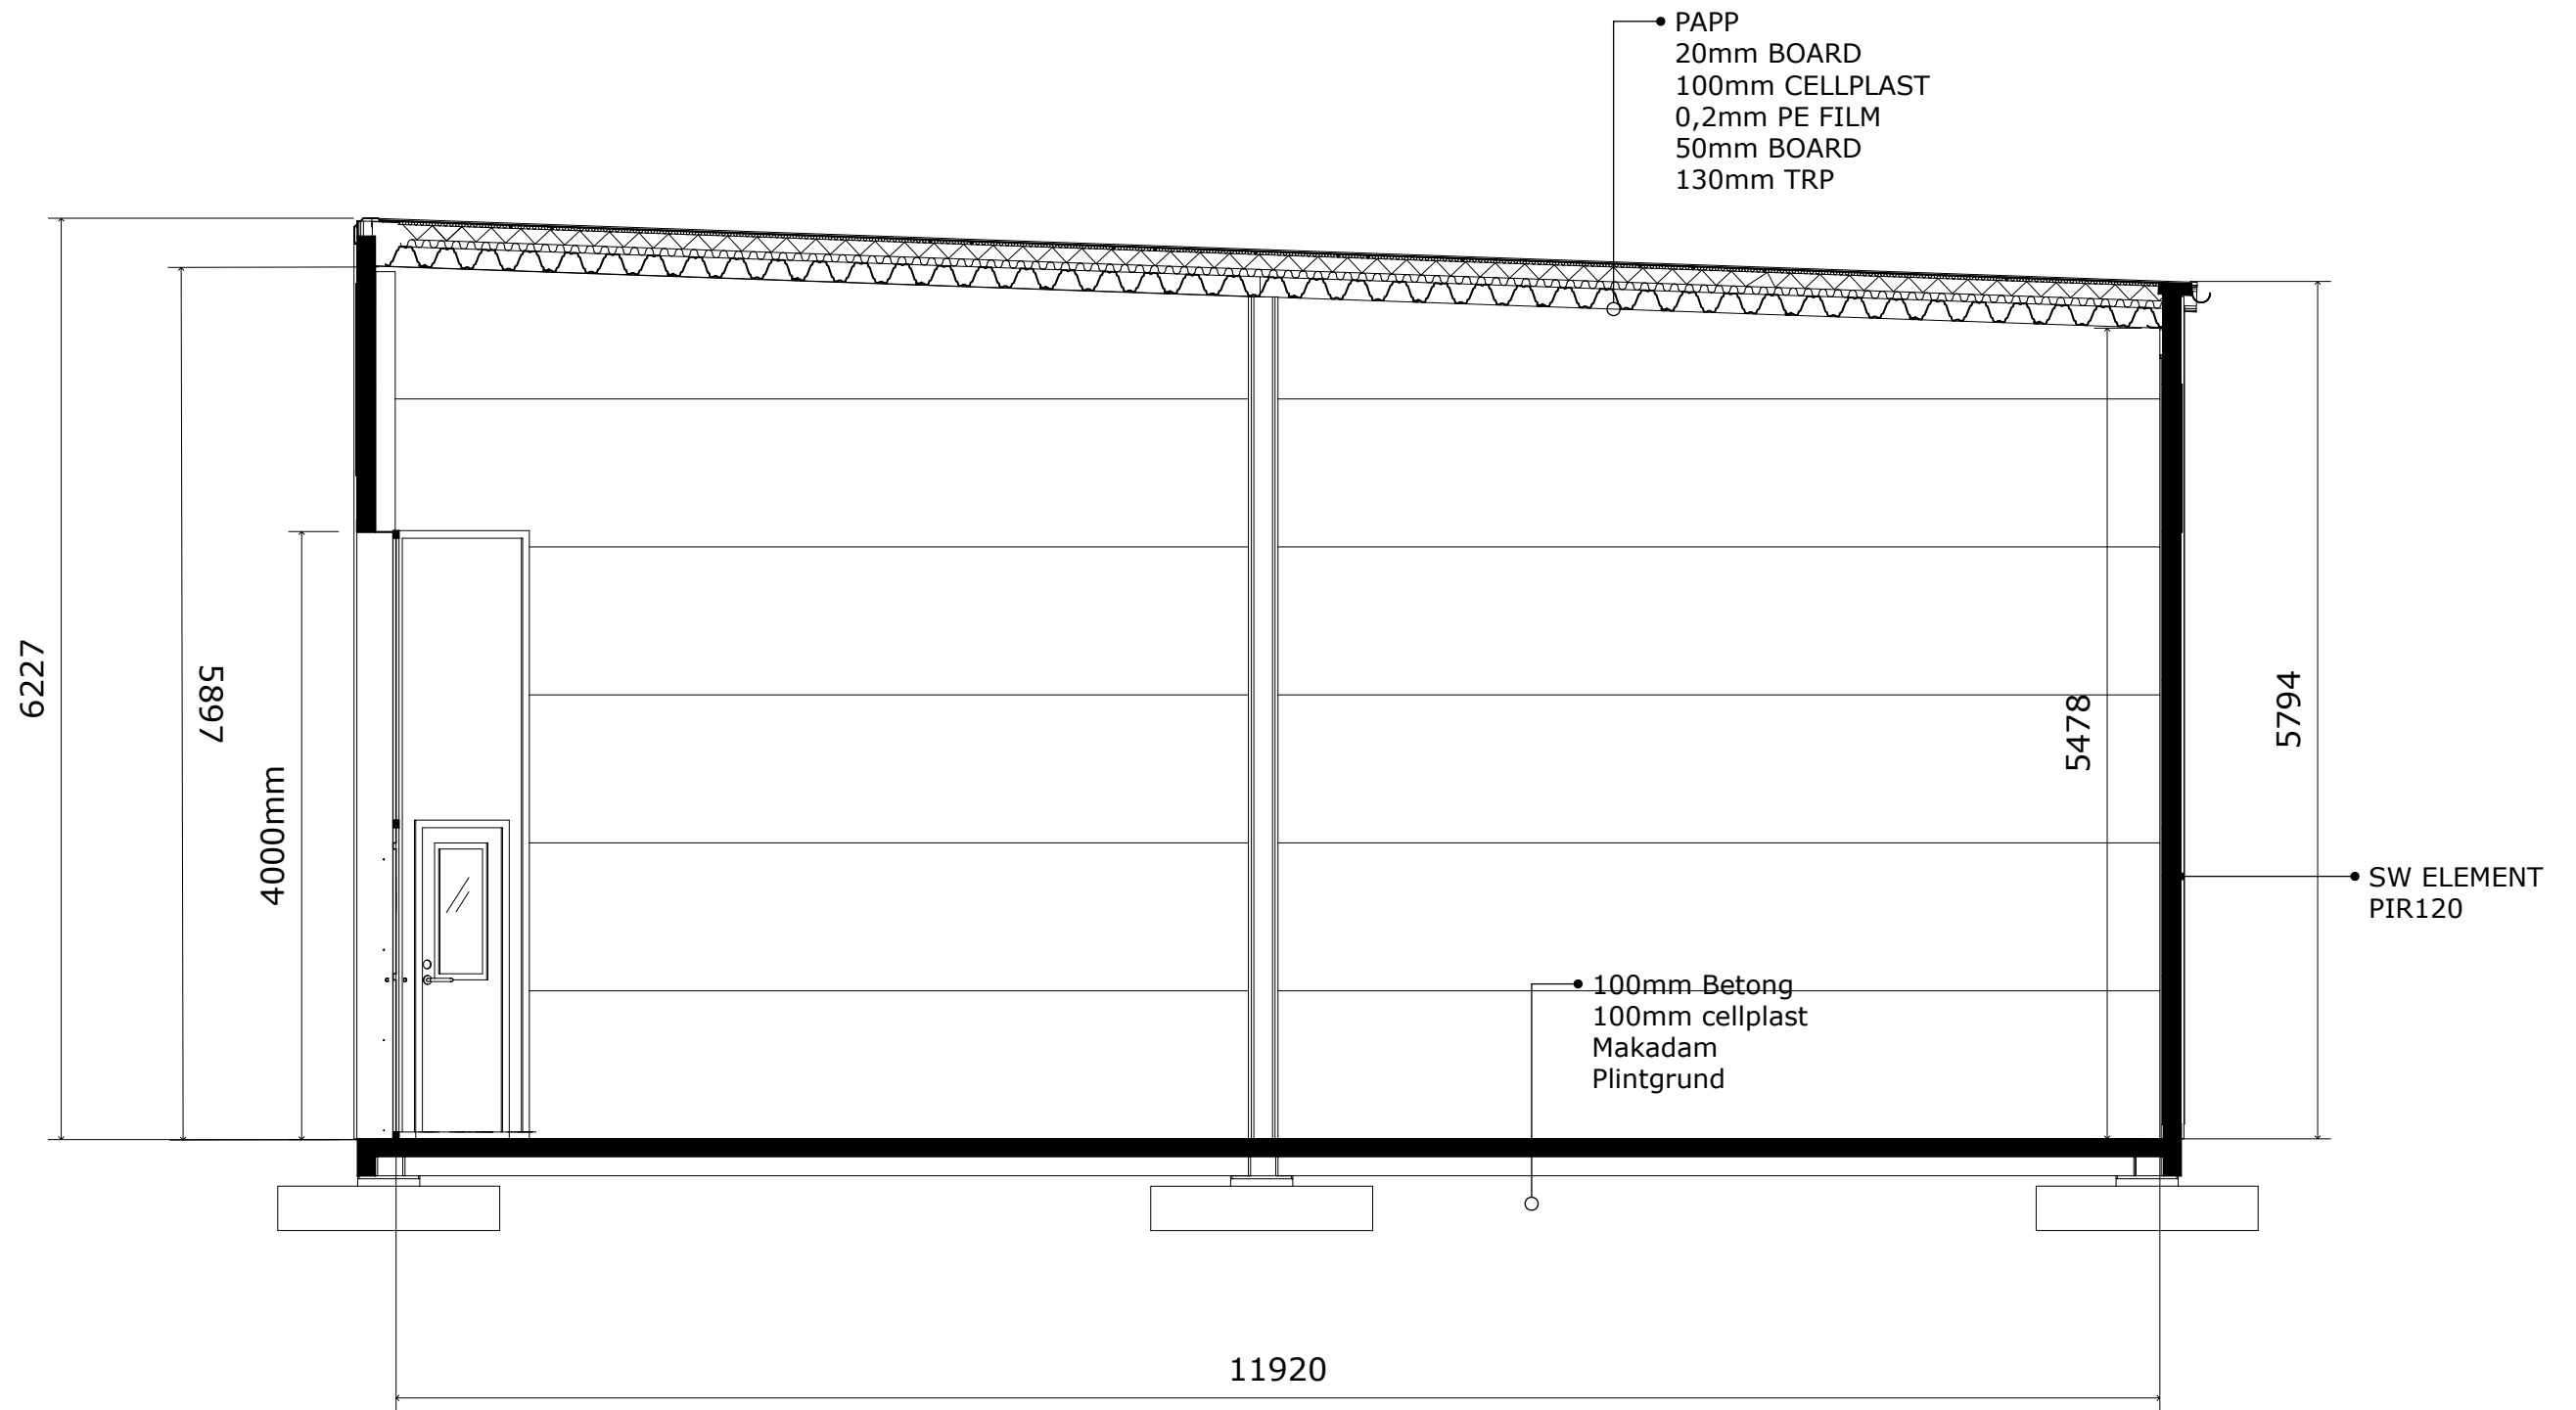


Ritnings nummer	Ritnings namn	Skala	
A.10	Sektion	1:50	Kulörer Väggar invändigt: Vit Port invändigt: RAL 9006 Tak: VFZ

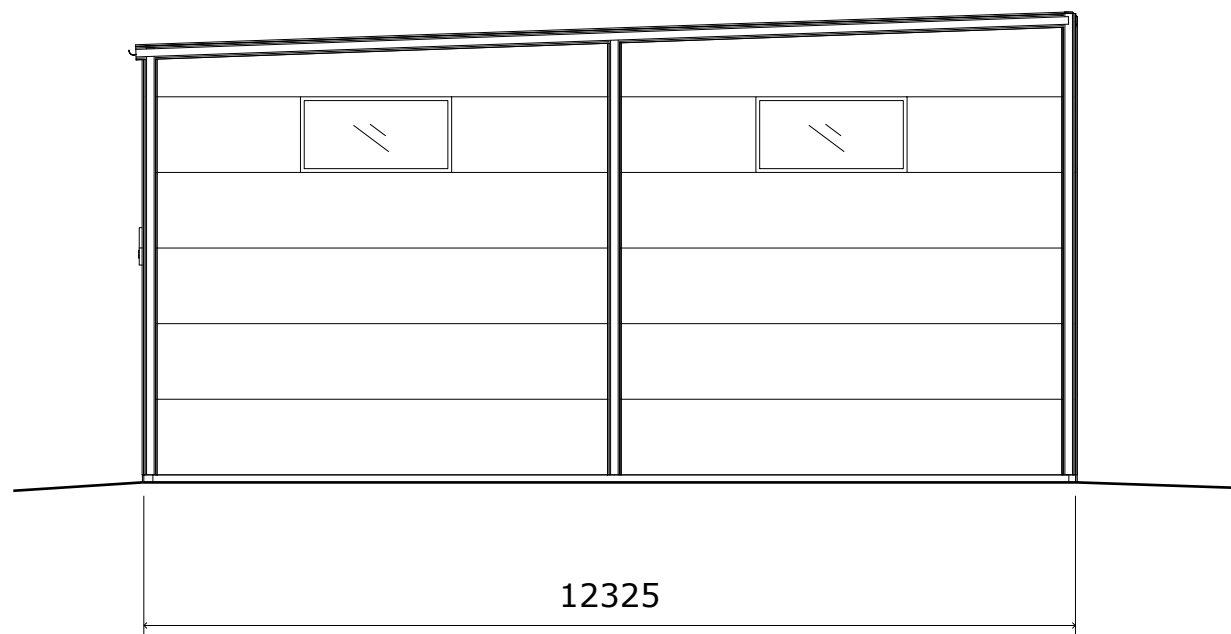


Ritnings nummer	Ritnings namn	Skala
A.11	Gavlar	1:100

Kulörer  
 Väggar RAL9007 Mörksilver  
 Portar RAL9006 Silver  
 Takavvattning: RAL9005


Fönster  
 Gavlar H1000 B2000  
 Långsida: Alternativa fönster H1000 B2000  
 Kulör: RAL 9006

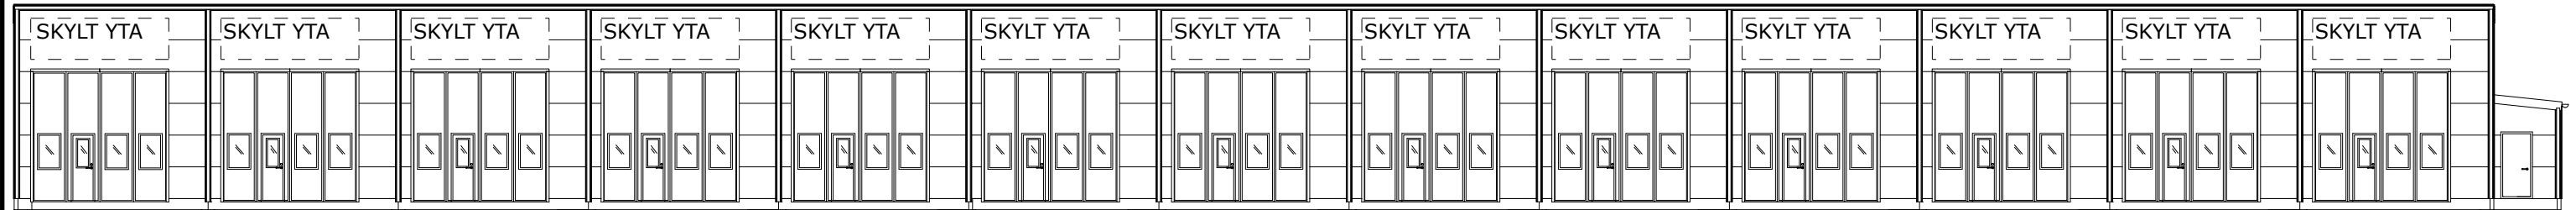

80360

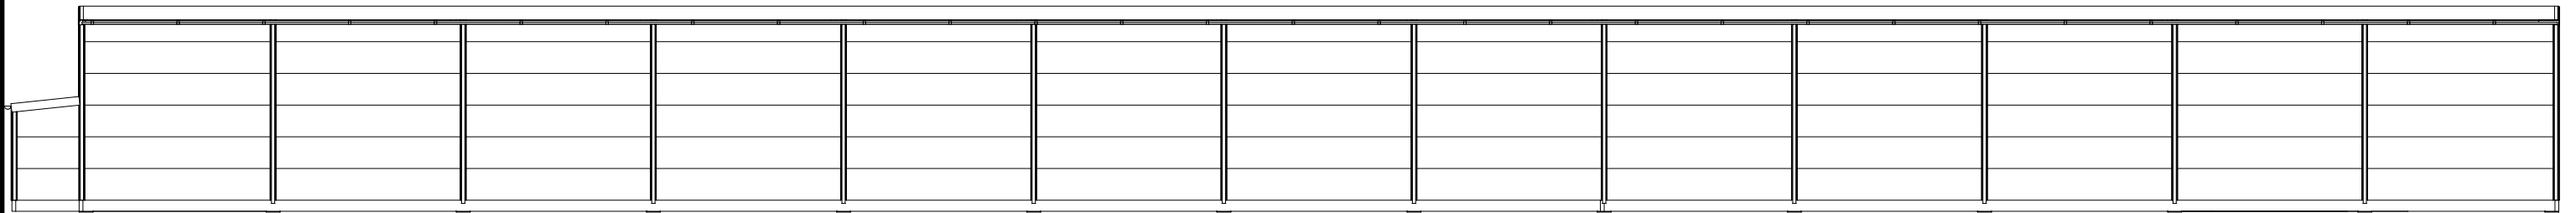

78240

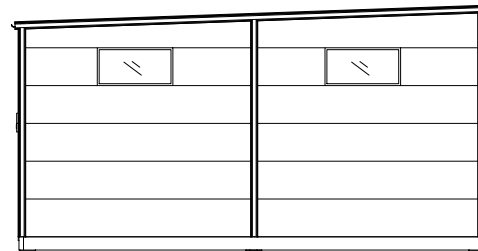

Ritnings nummer	Ritnings namn	Skala	Kulörer	Fönster
A.12	Fasader	1:200	Väggar RAL9007 Mörksilver Portar RAL9006 Silver Takavvattning: RAL9005	Gavlar H1000 B2000 Långsida: Alternativa fönster H1000 B2000 Kulör: RAL 9006


YTA FÖREBERED FÖR SOLCELLER

Taklutning  
4 grader



Ritnings nummer	Ritnings namn	Skala
A.13	Takplan	1:200

Kulörer  
Väggar RAL9007 Mörksilver  
Portar RAL9006 Silver  
Takavvattning: RAL9005

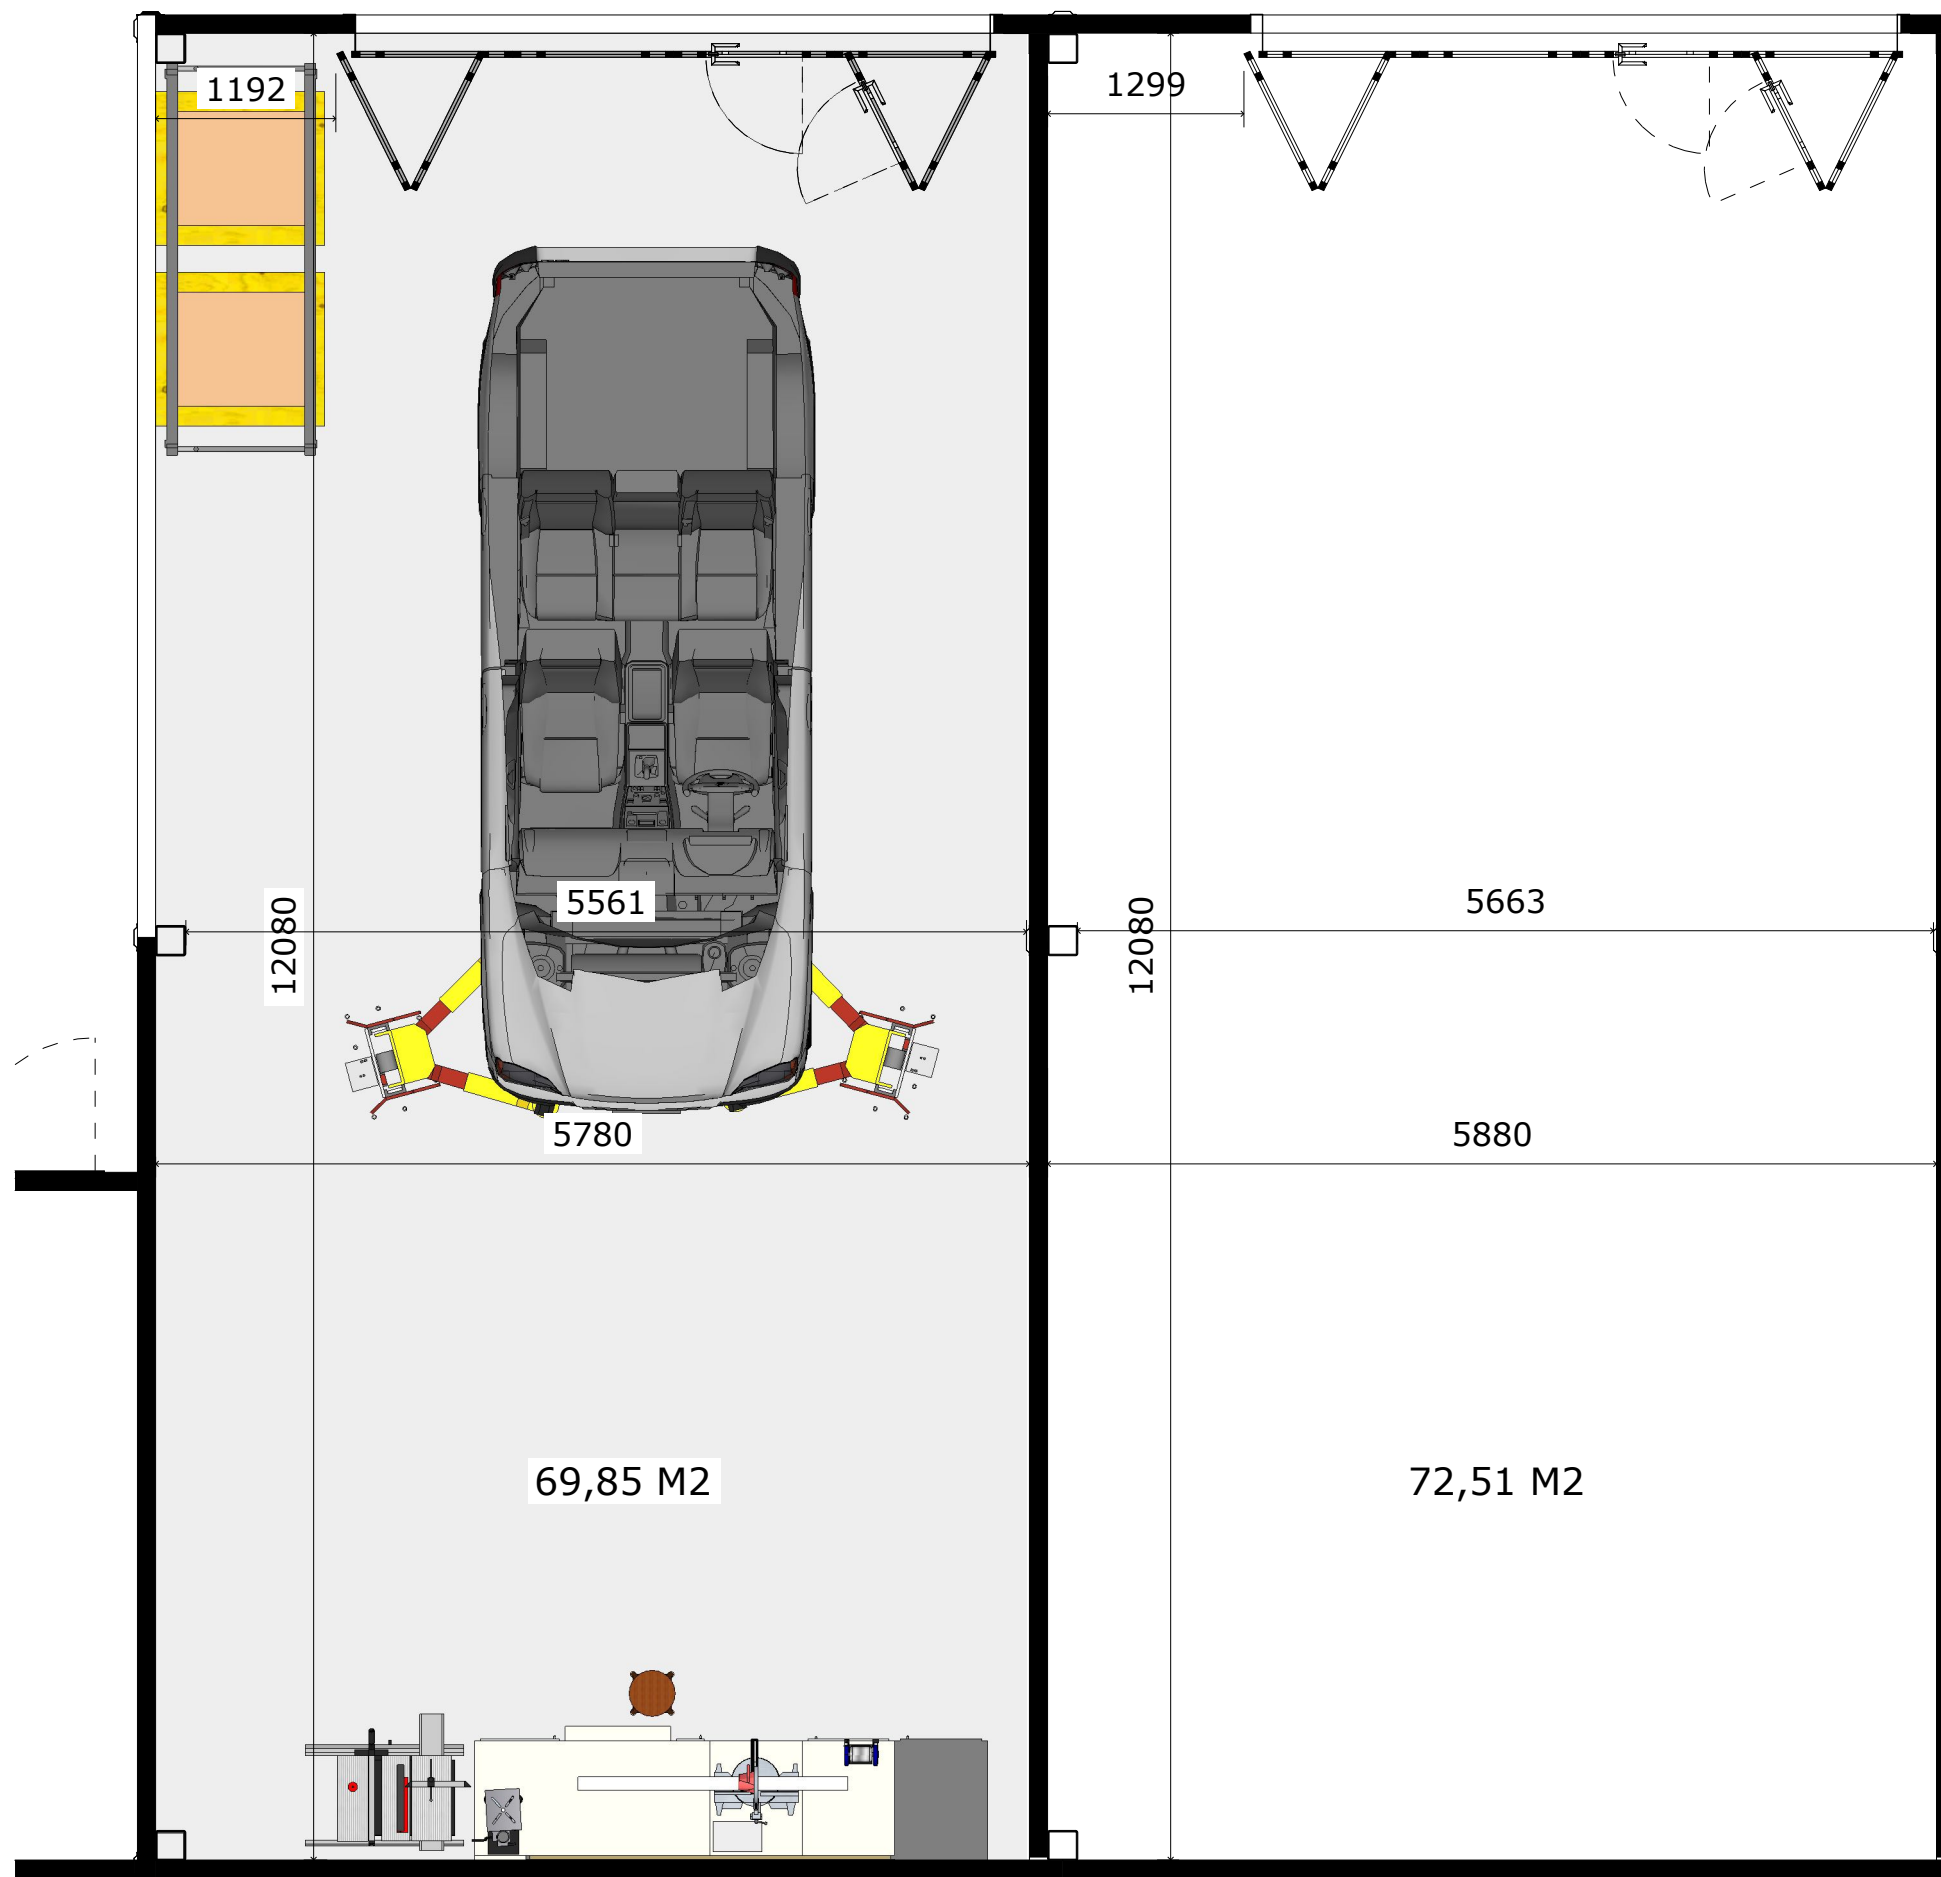

Ritnings nummer	Ritnings namn	Skala
A.14	Invändiga mått	1:100

Kulörer  
 Väggar RAL9007 Mörksilver  
 Portar RAL9006 Silver  
 Takavvattning: RAL9005



Ritnings nummer	Ritnings namn	Skala	
A.15	3d Lokal	-	Kulörer Väggar RAL9007 Mörksilver Portar RAL9006 Silver Takavvattning: RAL9005