


KARTA FÖR NYBYGGNAD ÖVER
FASTIGHETEN 156:É KV SUNNERÖ 6 SAMT SAMF LITT CTI
I BACKA
I GÖTEBORG.

GÖTEBORG 1976-05-31.

Arne Ransgård
ARNE RANSGÅRD
BYRACHEF

Fastigheten 156:e kv Sunnerö 6
äger delaktighet i samf litt cti
med 25 %.

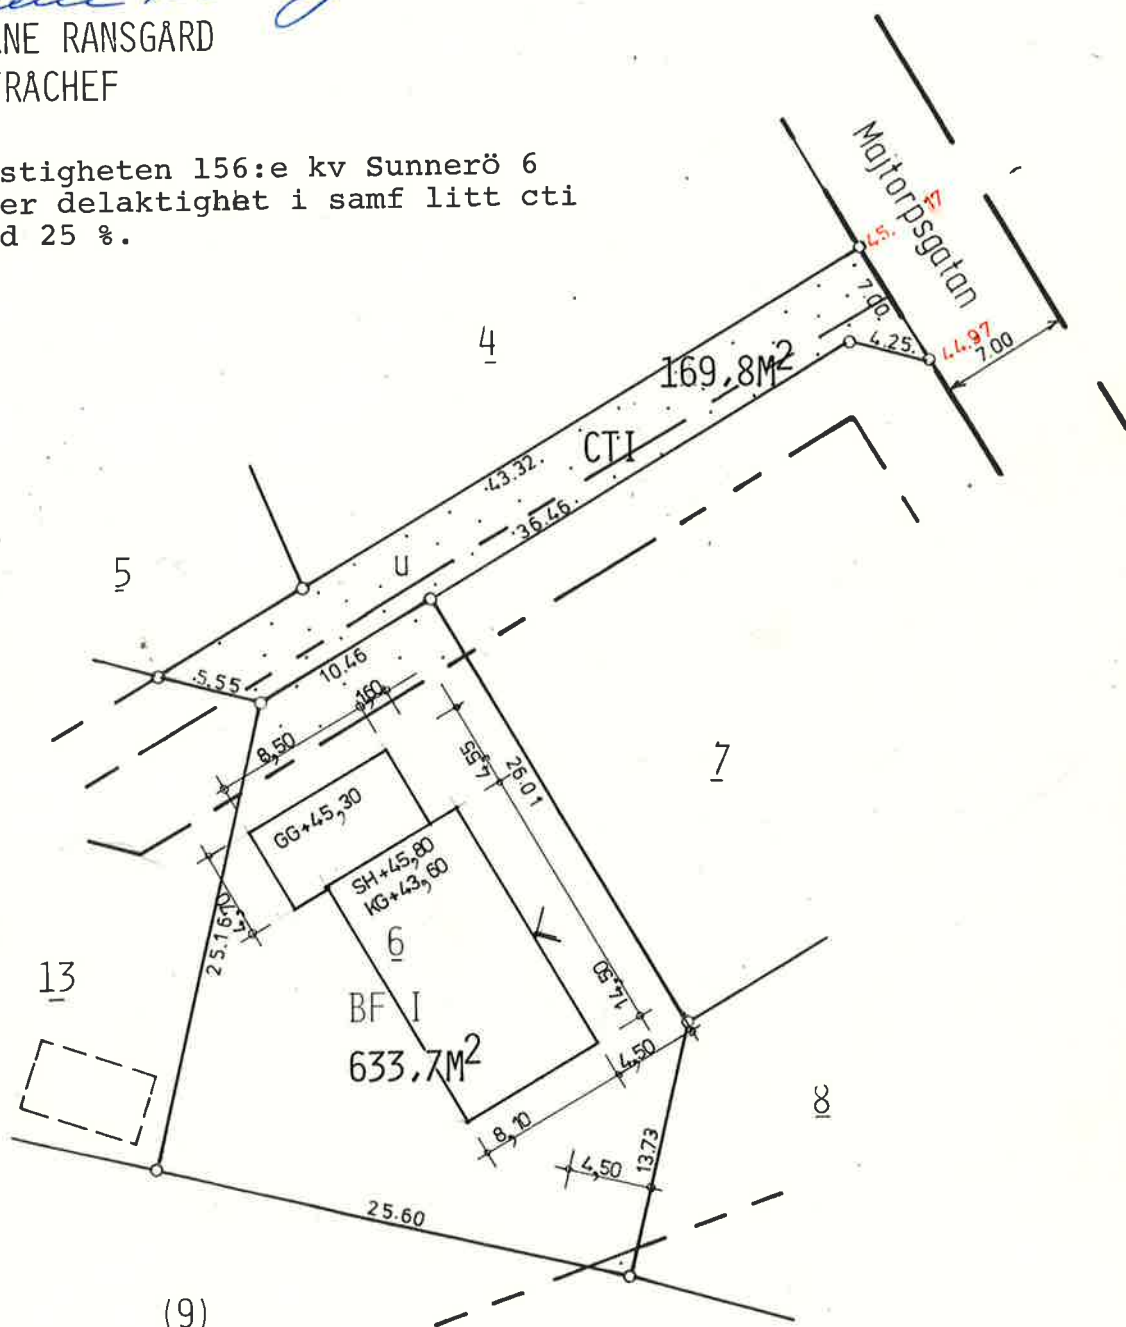

SKALA 1:400

