

FASTIGHETSBILDNINGSMYNDIGHETEN

KARTA
UpprättadÄrendenr 9083
Aktbilaga KA 2

Mora Lantmäteridistrikt

1991

Förrättning	Kommun Älvadalens kommun	Län Kopparbergs
Avstyckning, fastighetsreglering och anläggningsförrättning berörande Garberg 18:2, 20:1, 30:1, 30:3 och 32:2	Registerområde Älvadalens socken	
Förrättningslantmätare <i>Gunnar Back</i> Gunnar Back	Registreringsbevis Förrättningen är registrerad 1991.11.18 Akt 2039-681	

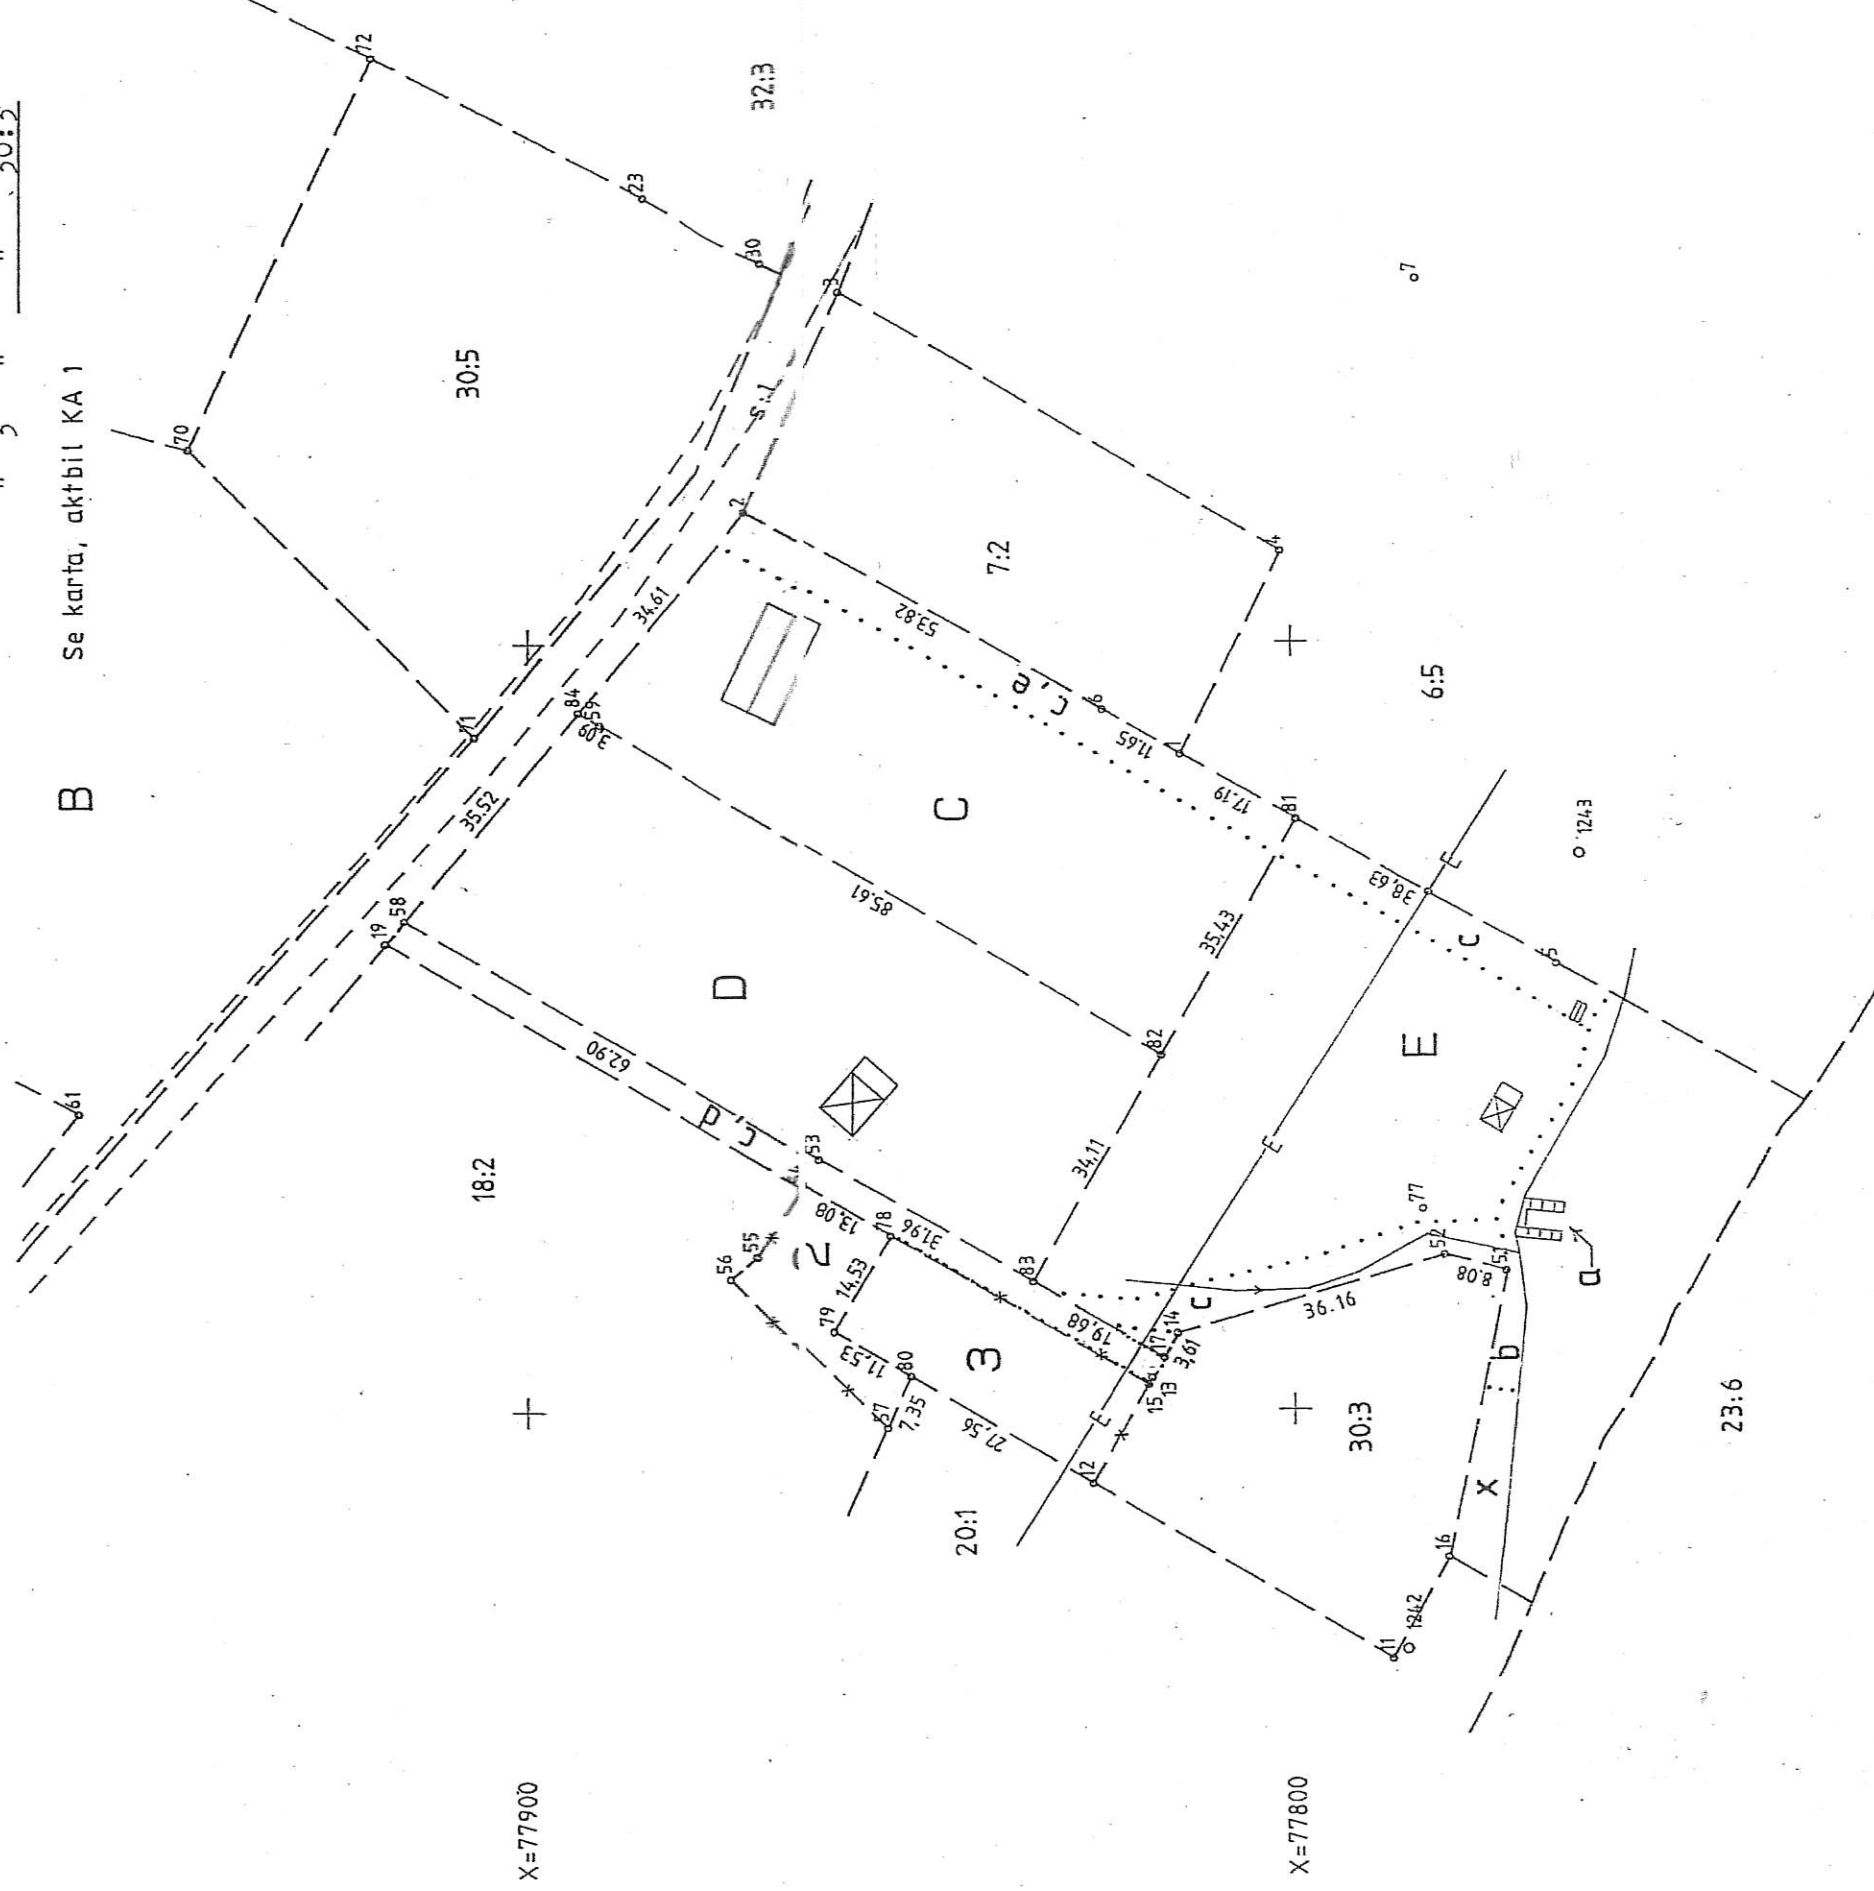
Fastighetsrättslig beskrivning, aktbilaga BE 1

Teknisk beskrivning, aktbilaga BE 2

Lotten C = R.nr Garberg 30:9
" D = " " 30:10
" E = " " 30:11
Fig 2 till Garberg 18:2
" 3 " 30:3

Gemensamhetsanläggning = R.Nr Garberg
ga:1

B Se karta, aktbil KA 1

Nytilkomna gränser : 68-69-70, 64-69, 84-59-82, 81-82-83,
12-80-79-78 och 57-80.

Framställd genom nymätning	Koordinatsystem 5 gon W 1938	Mätklass III	Skala 1 : 1000
För det tekniska innehållet svarar	Reg karta, lägesangivning TFA 4.6 B:5	Beleggningsstandard	

Att kopian överensstämmer
med originalet betygas*Ingemar Back*