




2022-11-01 15:02:17 K:\ADARK\Uppdrag CRE\11029898\03 Produktion\02 CAD BIM\01 Modell\4a kulör - 2\4a kulör 2.rvt

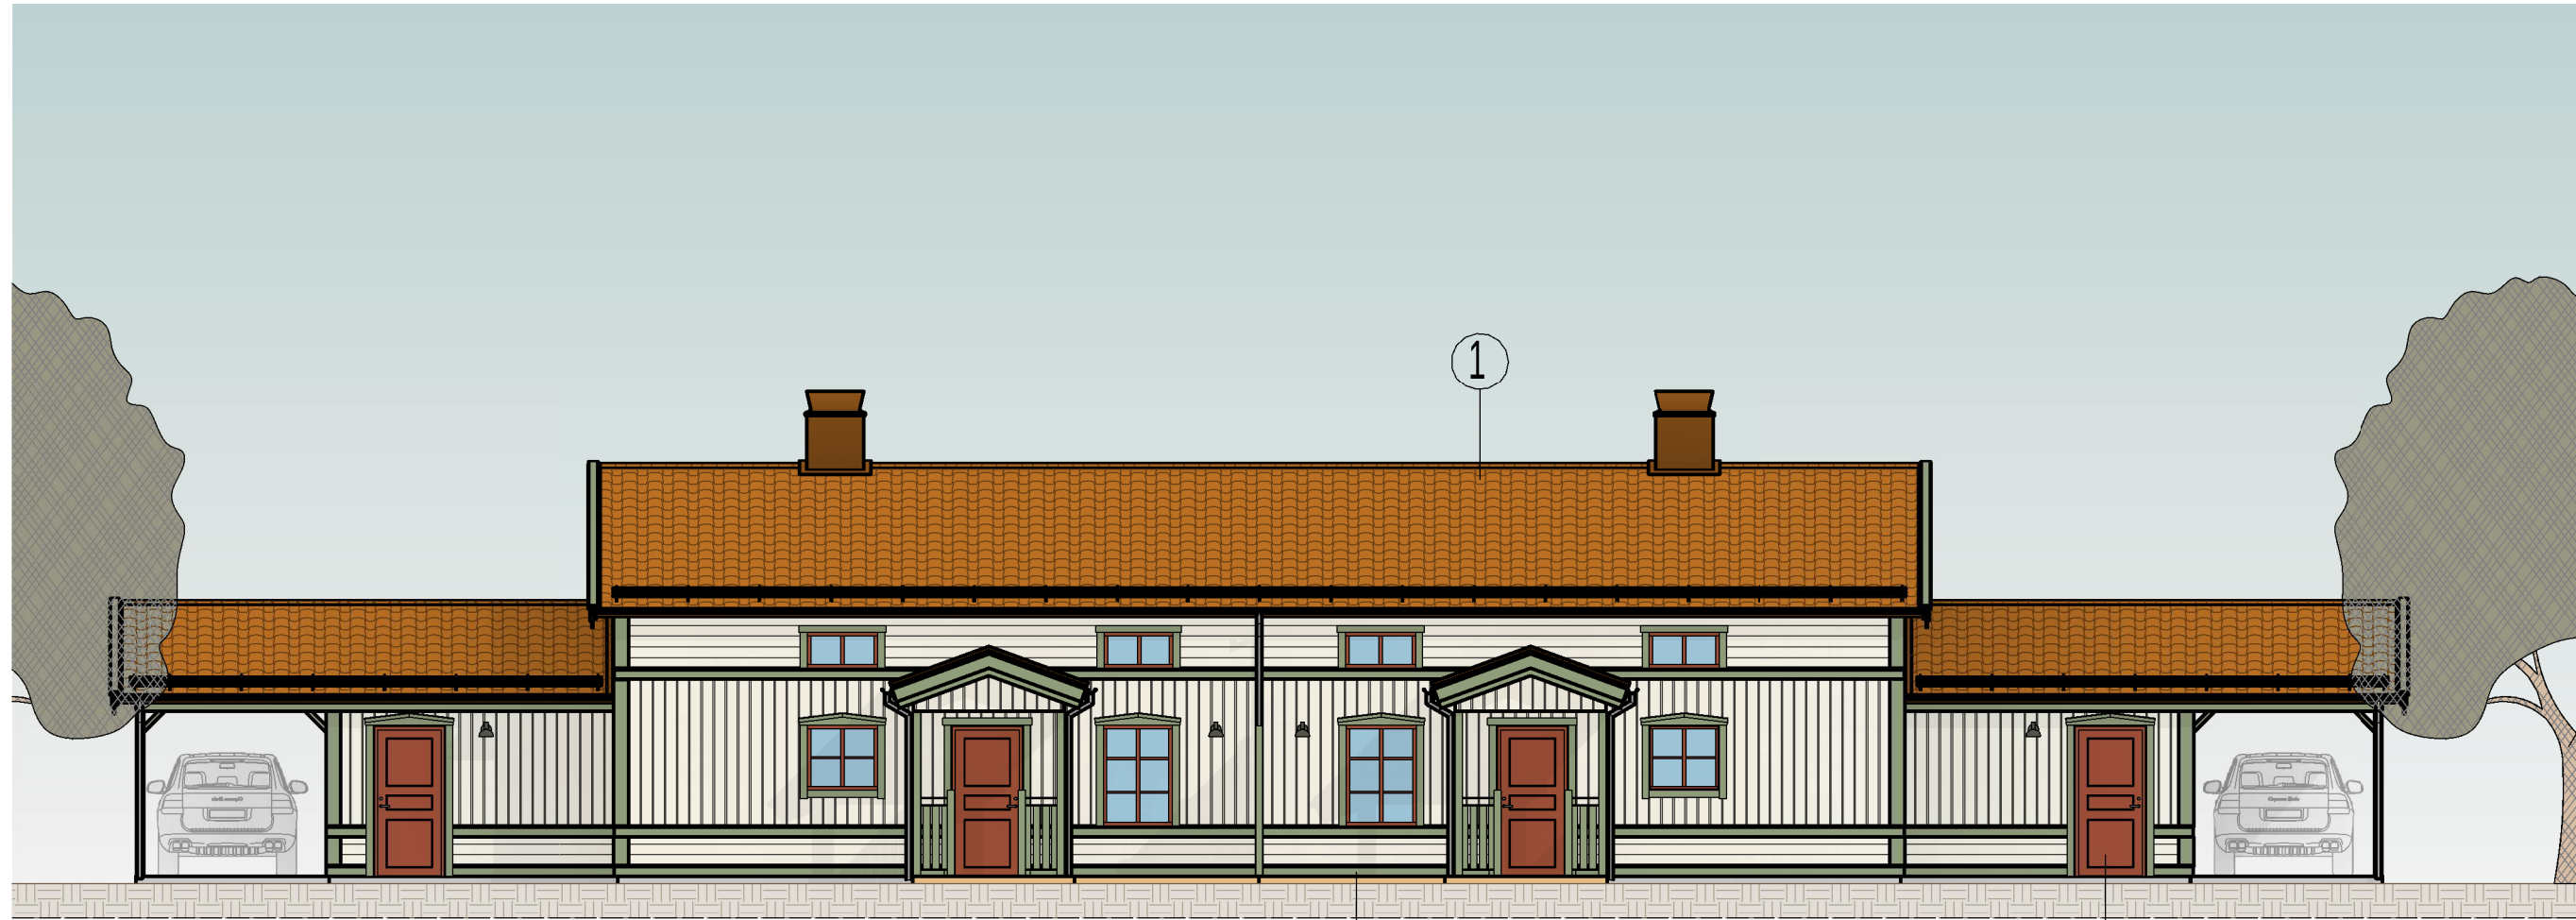


ENTRÉFASAD MOT NORDÖST
SKALA 1:100

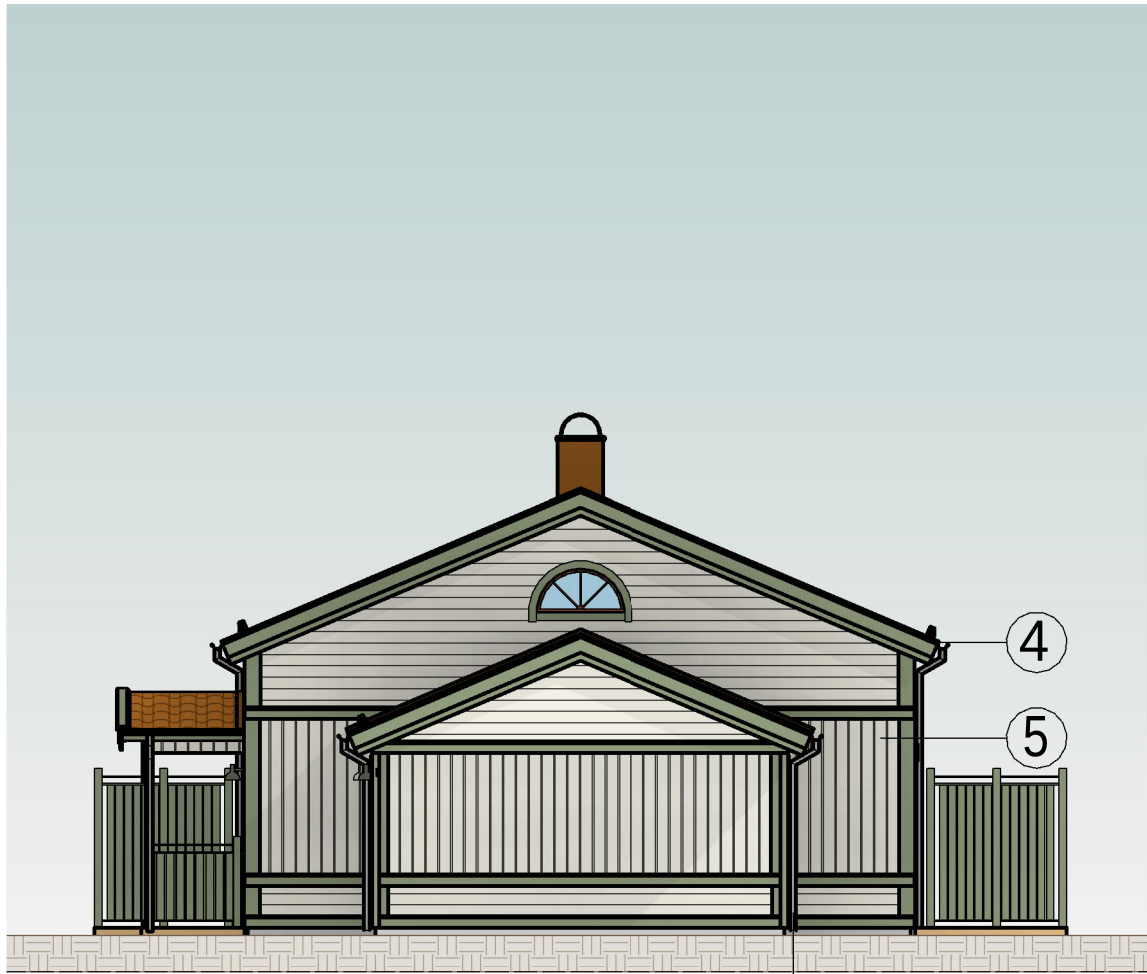

GAVELFASAD MOT NORDVÄST
SKALA 1:100

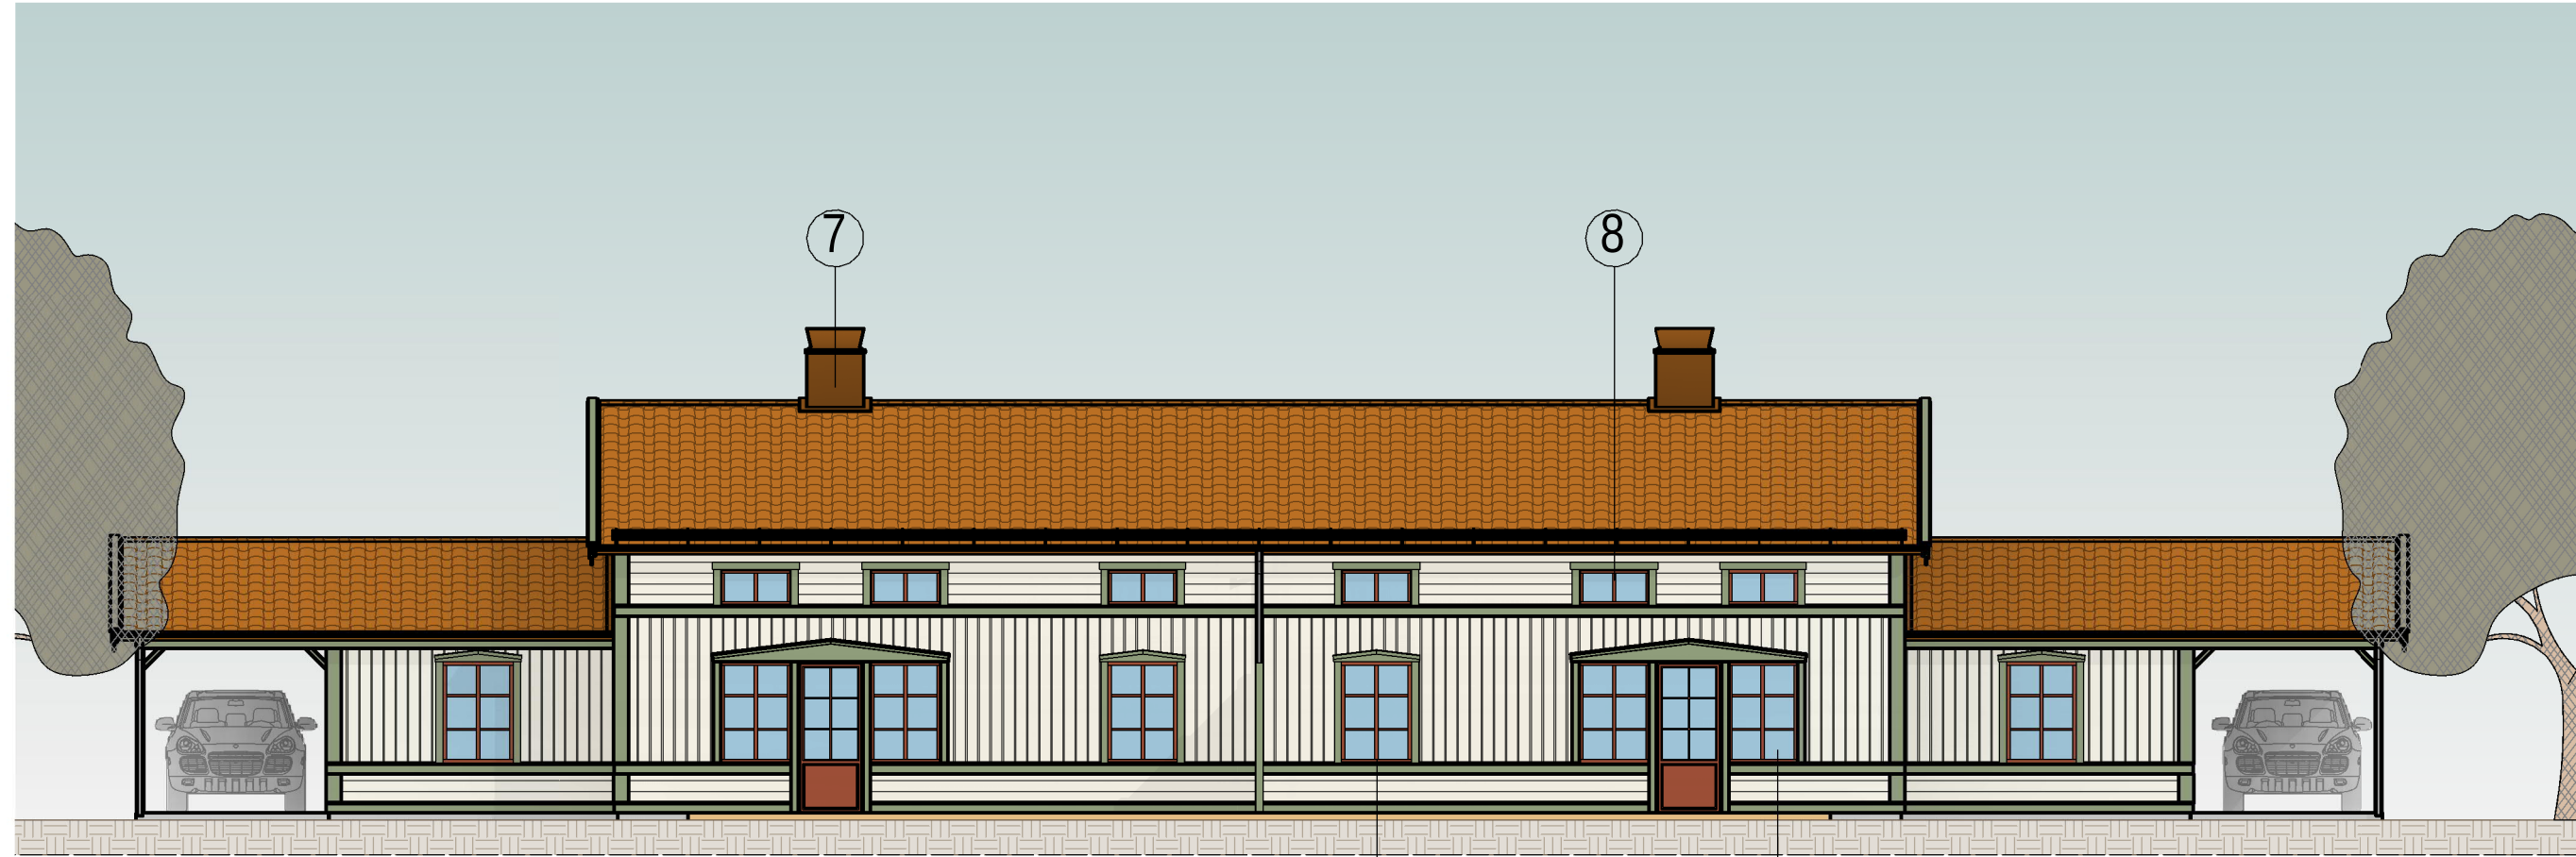

FASAD MOT SYDVÄST
SKALA 1:100

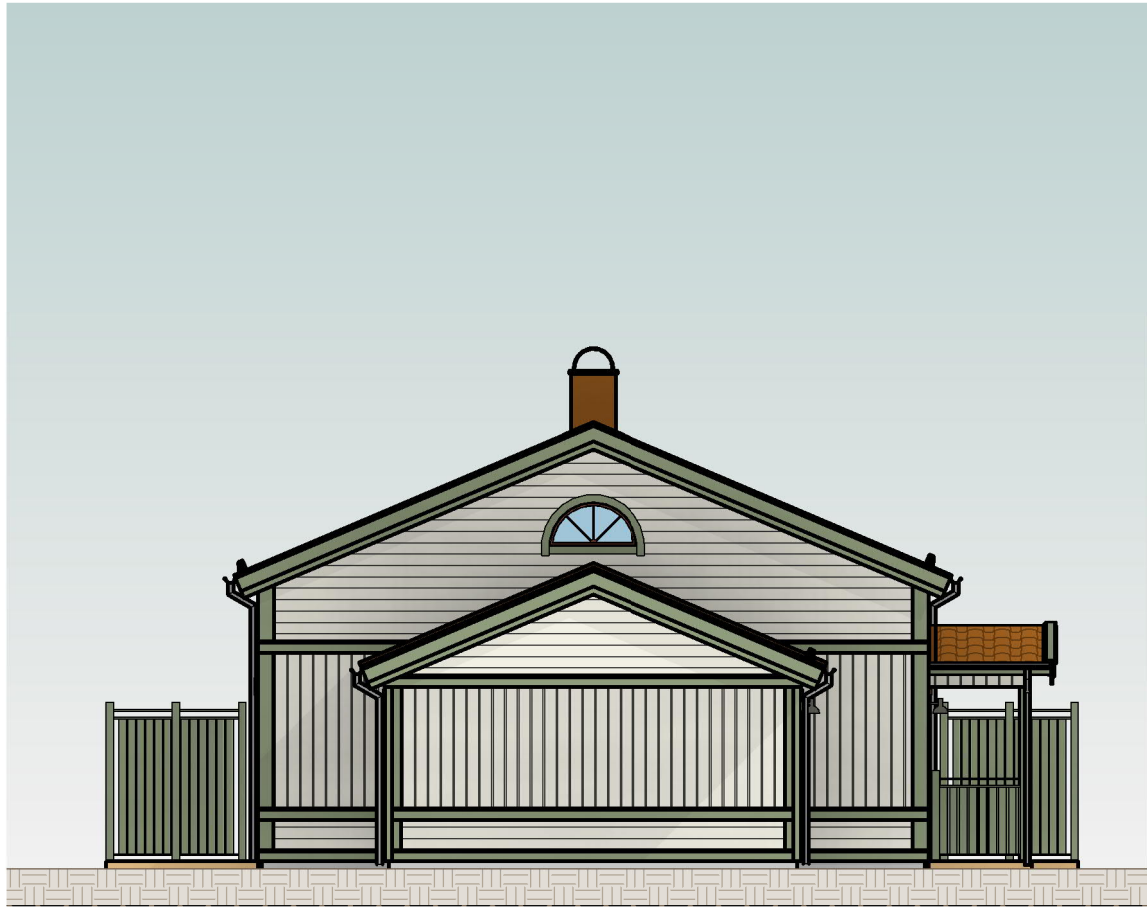

GAVELFASAD MOT SYDÖST
SKALA 1:100

FÖRKLARINGAR

MATERIAL OCH KULÖRER

1. BETONGTAKPANNOR I KULÖR TEGELRÖD.
2. DÖRRAR I KULÖR NCS S 5038-Y83R, DALARÖD.
3. HUSFODER GRUNDMÅLAS I KULÖR NCS S 2500-N. SLUTSTRYKNING I KULÖR NCS S 4010-G50Y, MOSSGRÖN.
4. VINDSKIVOR GRUNDMÅLAS I KULÖR NCS S 2500-N. SLUTSTRYKNING I KULÖR NCS S 4010-G50Y, MOSSGRÖN.
5. TRÄPANEL I KULÖR NCS S 0502-Y, ÄGGVIT.
6. STUPRÖR OCH HÄNGRÄNNOR I KULÖR SILVER.
7. SKORSTEN I PLÅT I KULÖR TEGELRÖD.
8. FASADFÖNSTER.
9. FÖNSTERSPRÖJS OCH POSTER I KULÖR NCS S 5038-Y83R, DALARÖD.
10. FÖNSTERFODER GRUNDMÅLAS I KULÖR NCS S 2500-N. SLUTSTRYKNING I KULÖR NCS S 4010-G50Y, MOSSGRÖN.

HÄNVISNINGAR

SE FÖR PROJEKTET UPPRÄTTAD
RITNINGSFÖRTECKNING.



BET	ÄNDRINGEN AVSER		DATUM	SIGN
BYGGLOVHANDLING				
BRF BRUSTORPET				
NORRA BRUSTORPET, DEL AV SÖDERBÄRKE KYRKBY 8:76 M.F.L.				
SAKOFALL fastigheter				
UPPDRAGSNUMMER 11029898	RITAD/KONSTRUERAD AV A.JOHANSSON		HANDLÄGGARE A.JOHANSSON	
DATUM 2022-11-01	UPPDRAGSANSVARIG A.JOHANSSON			
NYBYGGNAD PARHUS FASADRITNING, HUSTYP III				
SKALA A1 1:100 A3 1:200	NUMMER A-40-3-301			BET