


FÖRKLARINGAR

MATERIAL OCH KULÖRER


1. BETONGTAKPANNOR I KULÖR TEGELRÖD.
2. DÖRRAR I KULÖR NCS S 5038-Y83R, DALARÖD.
3. HUSFODER GRUNDMÅLAS I KULÖR NCS S 2500-N. SLUTSTRYKNING I KULÖR NCS S 4010-G50Y, MOSSGRÖN.
4. VINDSKIVOR GRUNDMÅLAS I KULÖR NCS S 2500-N. SLUTSTRYKNING I KULÖR NCS S 4010-G50Y, MOSSGRÖN.
5. TRÄPANEL I KULÖR NCS S 1126-Y12R, DEMIGUL.
6. STUPRÖR OCH HÄNGRÄNNOR I KULÖR SILVER.
7. SKORSTEN I PLÅT I KULÖR TEGELRÖD.
8. FASADFÖNSTER.
9. FÖNSTERSPRÖJS OCH POSTER I KULÖR NCS S 5038-Y83R, DALARÖD.
10. FÖNSTERFODER GRUNDMÅLAS I KULÖR NCS S 2500-N. SLUTSTRYKNING I KULÖR NCS S 4010-G50Y, MOSSGRÖN.

HÄNVISNINGAR


SE FÖR PROJEKTET UPPRÄTTAD  
RITNINGSFÖRTECKNING.

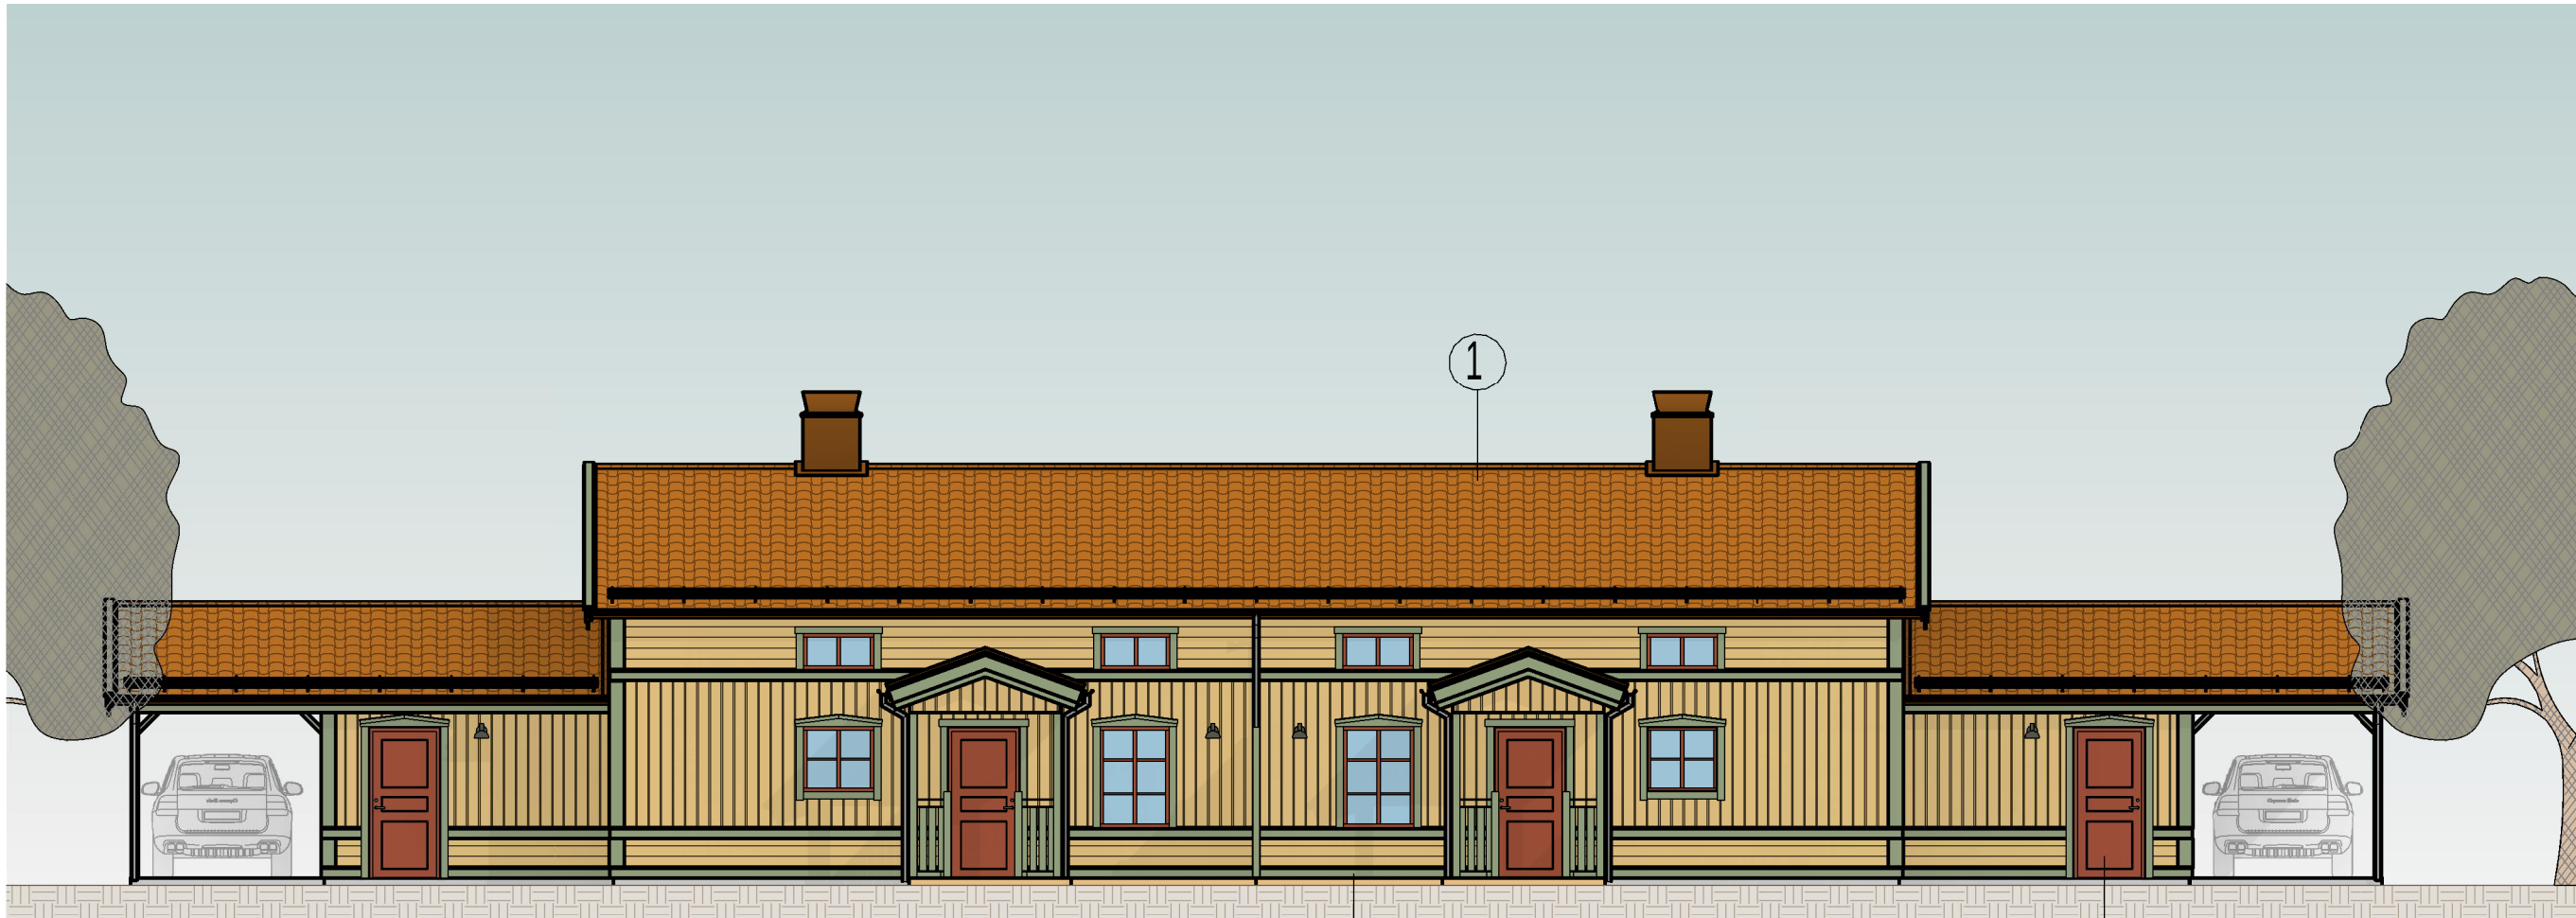


ENTRÉFASAD MOT NORDÖST  
SKALA 1:100

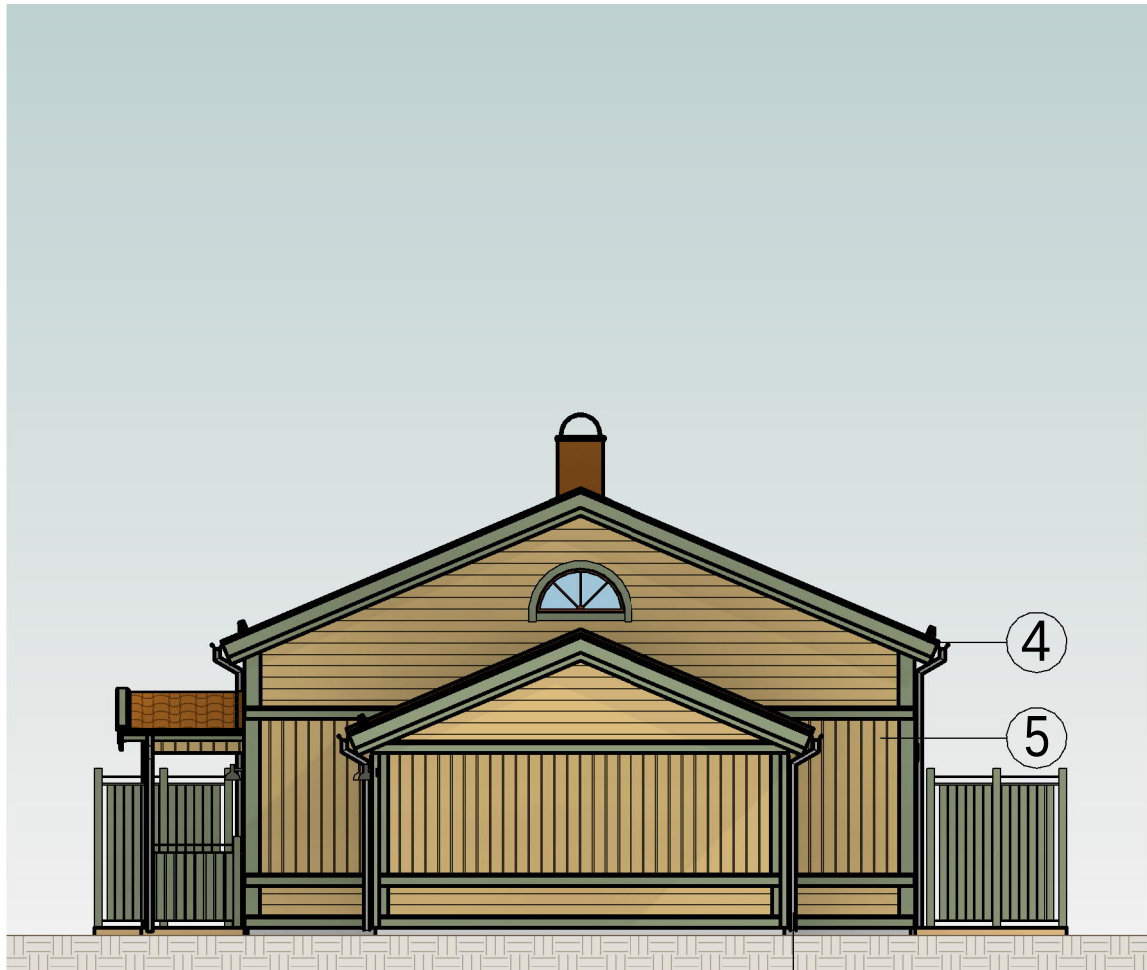

GAVELFASAD MOT NORDVÄST  
SKALA 1:100

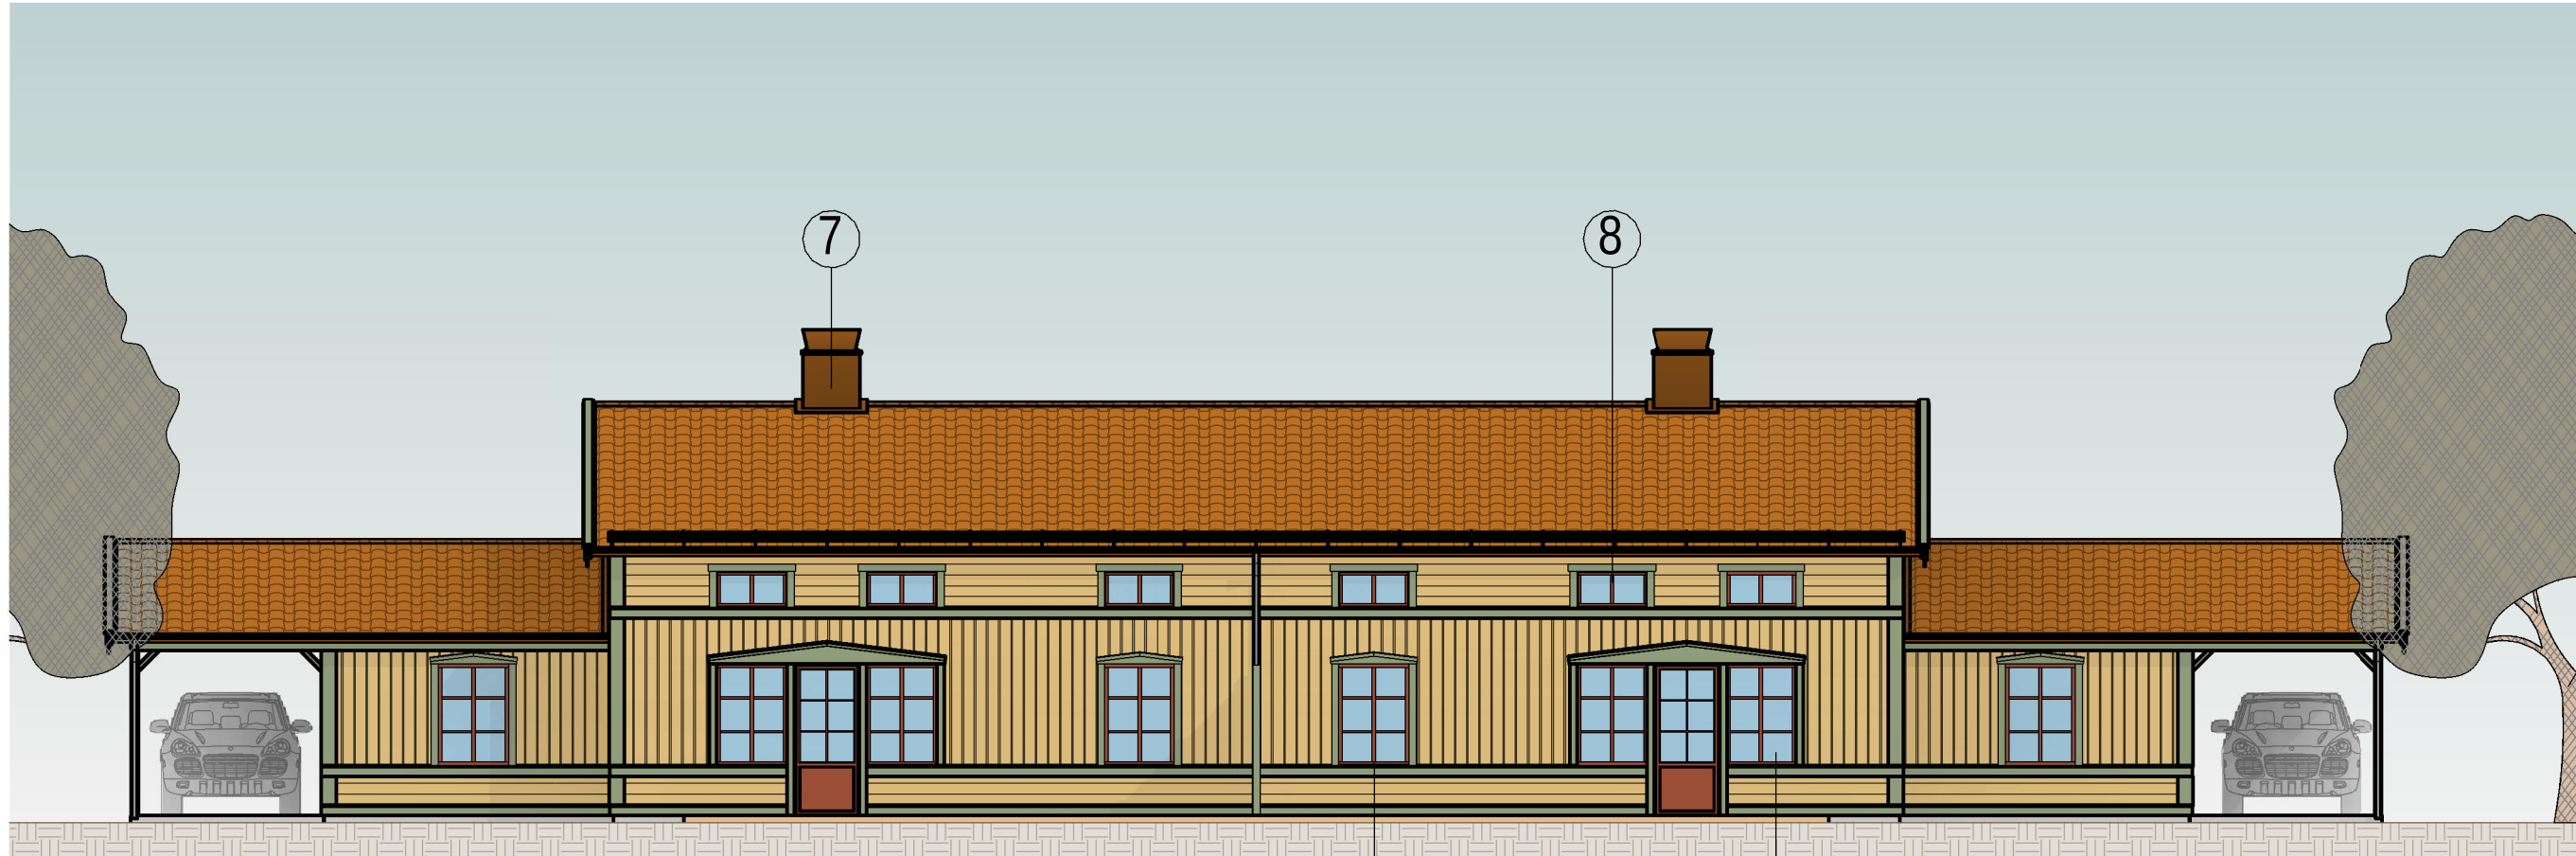

FASAD MOT SYDVÄST  
SKALA 1:100

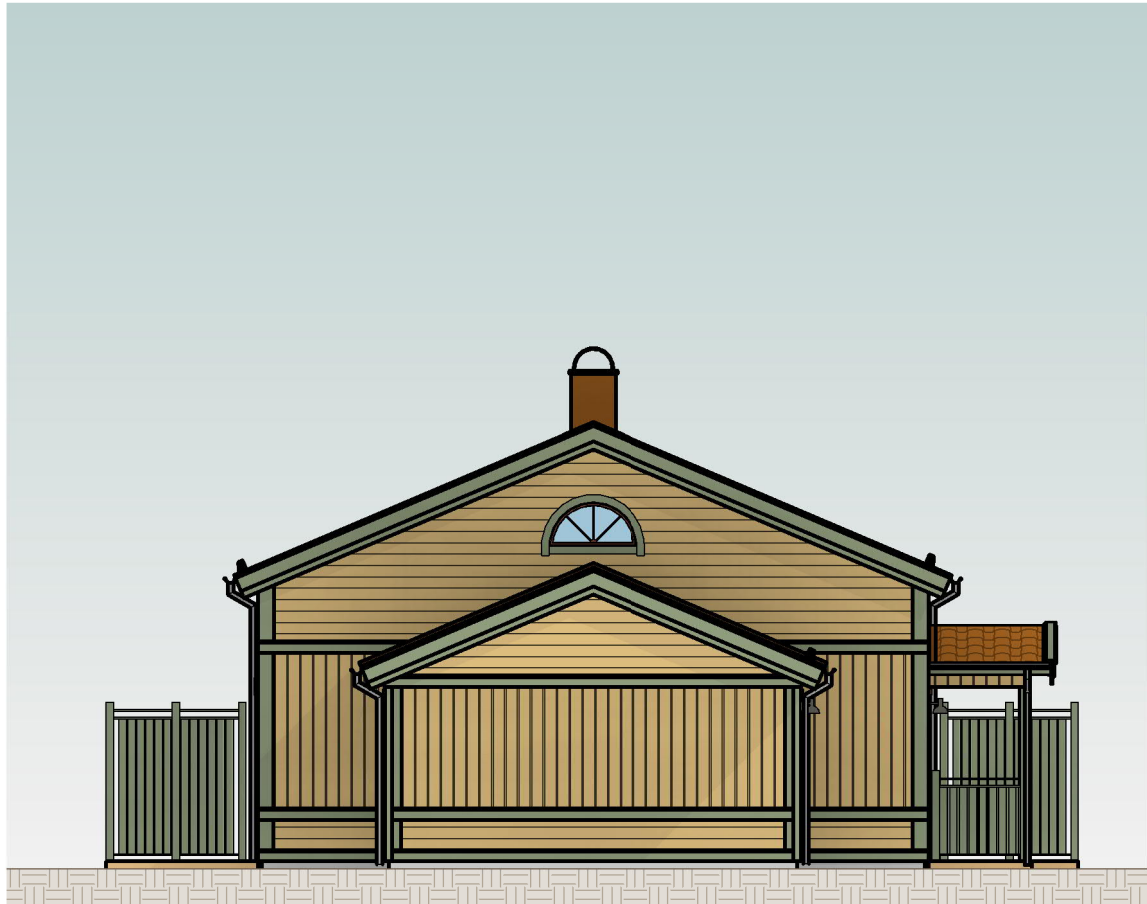

GAVELFASAD MOT SYDÖST  
SKALA 1:100



| BET   | ÄNDRINGEN AVSER      |  | DATUM       | SIGN |
|---|----------------------|--|-------------|------|
| BYGGLOVHANDLING   |                      |  |             |      |
| BRF BRUSTORPET   |                      |  |             |      |
| NORRA BRUSTORPET, DEL AV SÖDERBÄRKE                                                                                      |                      |  |             |      |
| KYRKBY 8:76 M.F.L.   |                      |  |             |      |
| <div>SAKOFALL<br/>fastigheter</div> |                      |  |             |      |
| UPPDRAGSNUMMER   | RITAD/KONSTRUERAD AV |  | HANDLÄGGARE |      |
| 11029898   | A.JOHANSSON          |  | A.JOHANSSON |      |
| DATUM   | UPPDRAGSANSVARIG     |  |             |      |
| 2022-11-01   | A.JOHANSSON          |  |             |      |
| NYBYGGNAD PARHUS   |                      |  |             |      |
| FASADRITNING, HUSTYP II                                                                                                  |                      |  |             |      |
| SKALA   | NUMMER               |  |             | BET  |
| A1 1:100<br>A3 1:200   | A-40-3-201           |  |             |      |