



FÖRKLARINGAR
MÄTT ANGES I MILLIMETER DÄR EJ ANNAT ANGES.
PLUSHÖJDER ANGES I METER.


HÄNVISNINGAR
SE FÖR PROJEKTET UPPRÄTTAD
RITNINGSFÖRTECKNING.

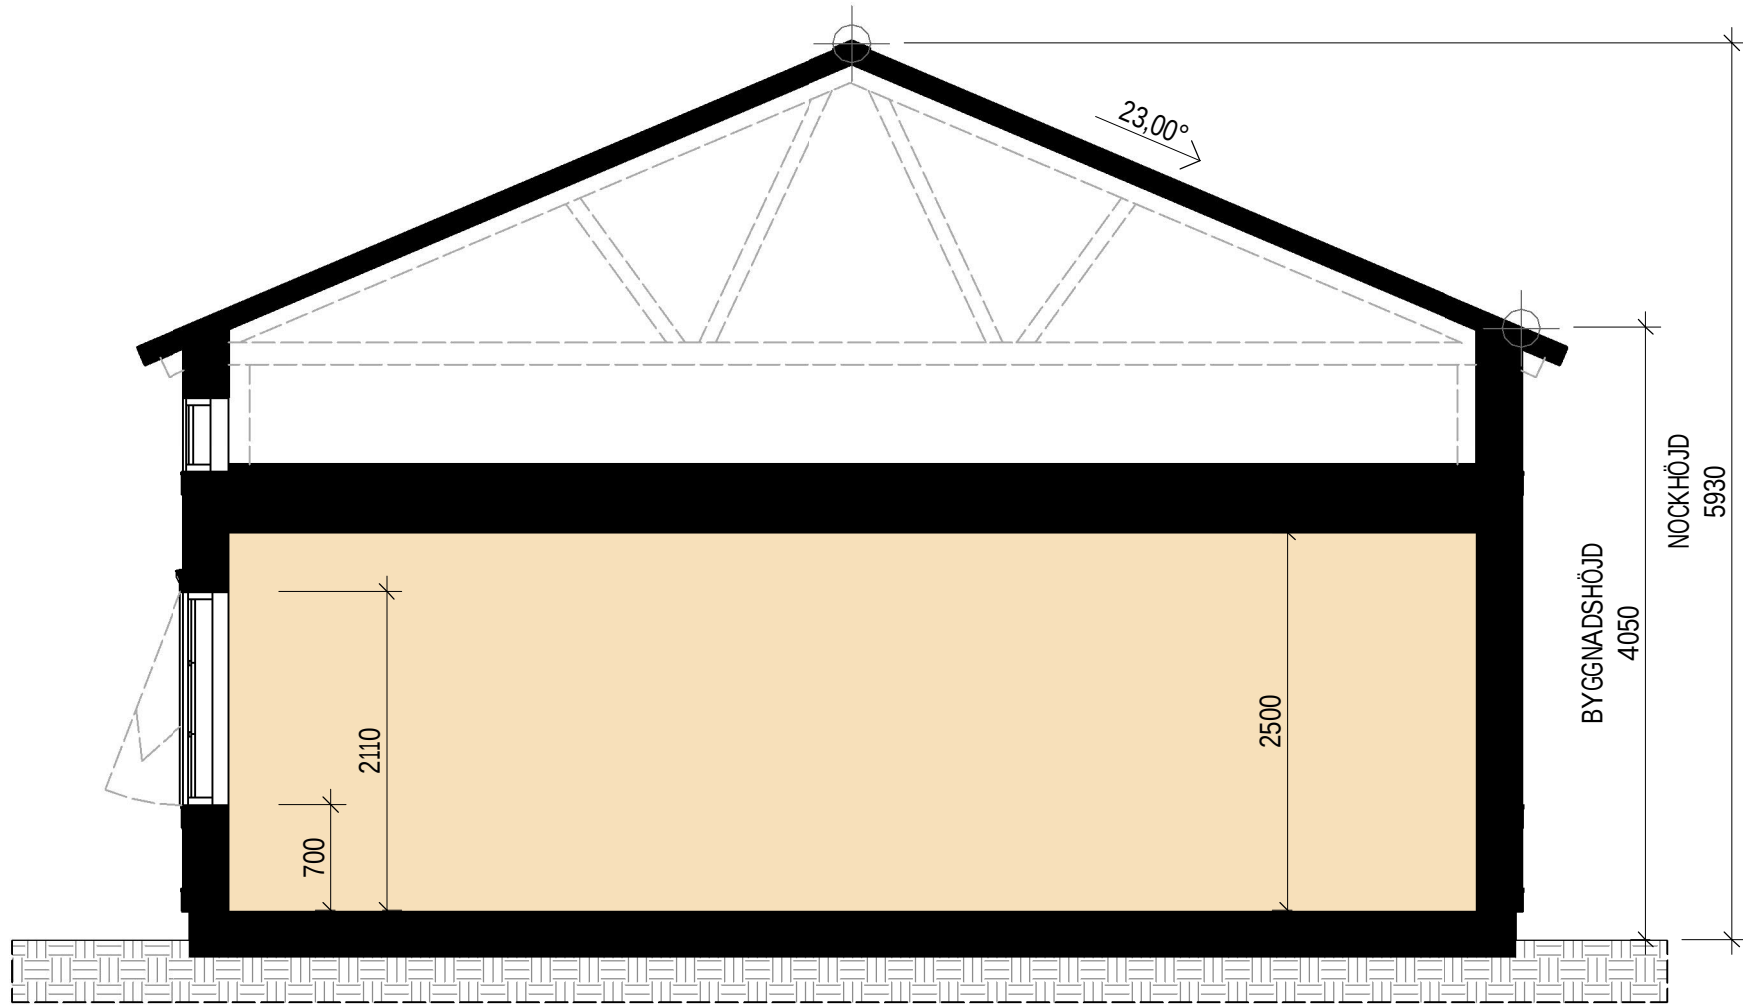


SEKTION A-A
SKALA 1:50

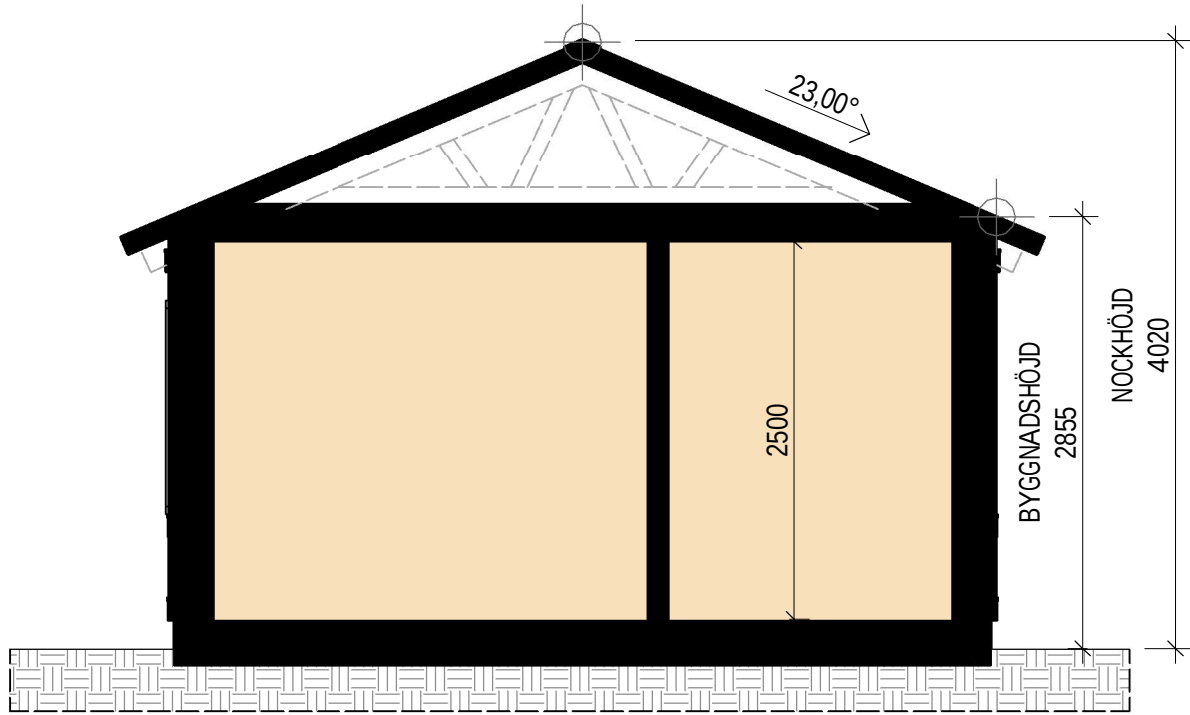

SEKTION B-B
SKALA 1:50

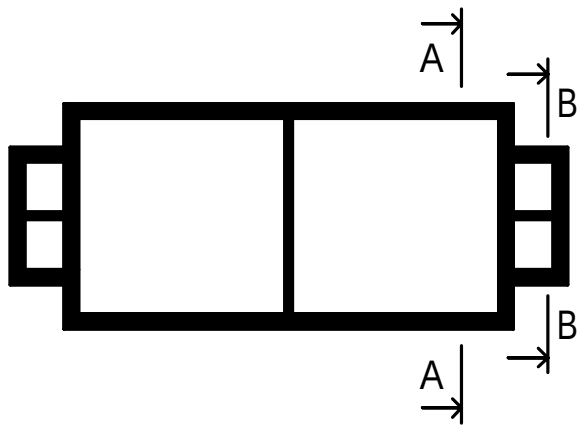

SEKTIONSTAGNING
EJ SKALENLIG

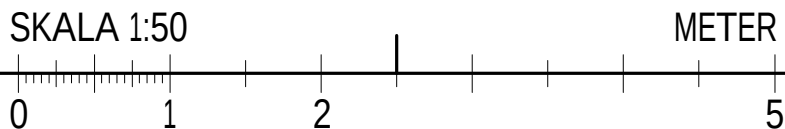

BET	ÄNDRINGEN AVSER		DATUM	SIGN
BYGGLOVHANDLING				
BRF BRUSTORPET				
NORRA BRUSTORPET, DEL AV SÖDERBÄRKE				
KYRKBY 8:76 M.F.L.				
SAKOFALL fastigheter				
UPPDRAGSNUMMER 11029898	RITAD/KONSTRUERAD AV A.JOHANSSON		HANDLÄGGARE A.JOHANSSON	
DATUM 2022-11-01	UPPDRAGSANSVARIG A.JOHANSSON			
NYBYGGNAD PARHUS SEKTIONSRTNING, HUSTYP II & III SEKTION A-A SEKTION B-B				
SKALA A1 1:50 A3 1:100	NUMMER A-40-2-201			BET