



Bofaktablad


Hus 2, 4, 7, 8, 10, 13, 14, 16, 19, 21

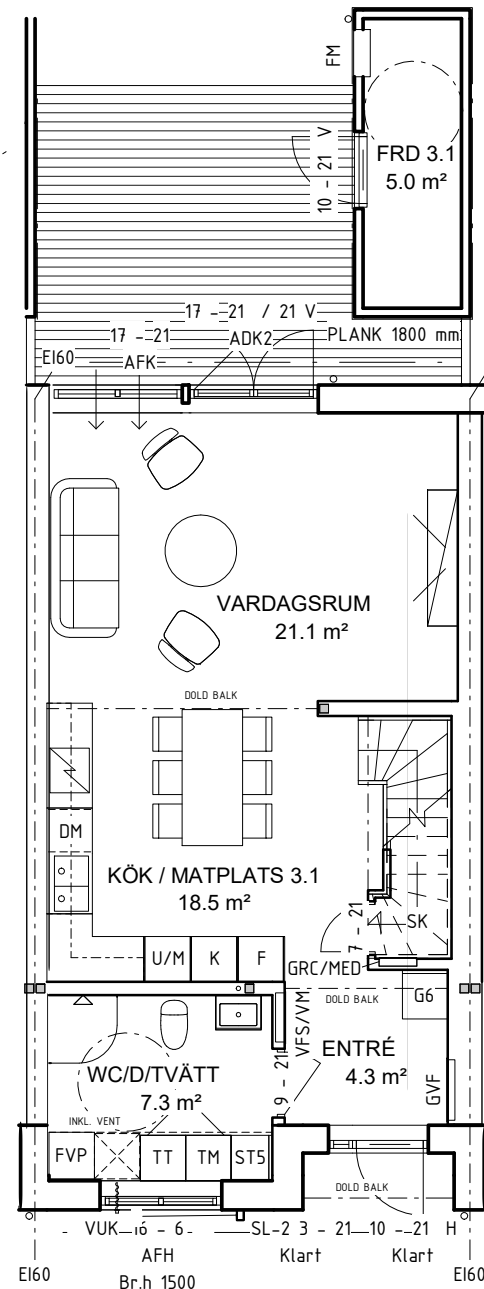

ENTRÉPLAN

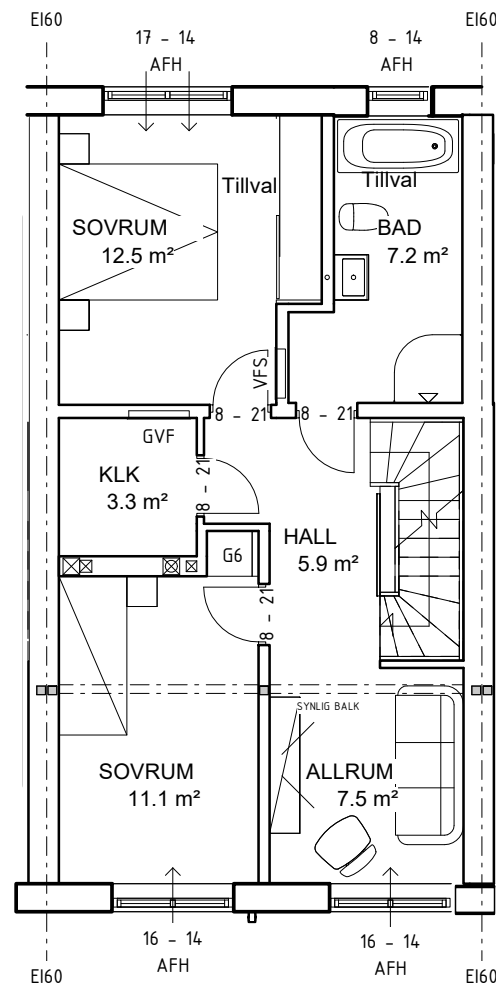

PLAN 2

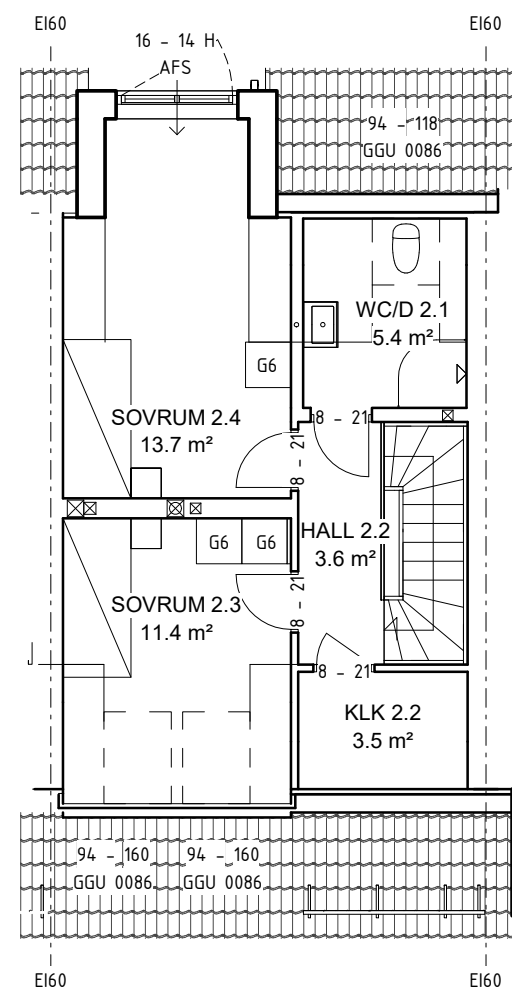

PLAN 3


Förklaringar

ADK2	Parfönsterdörr linjerar fast fönster
AFH	Pivåhängt fönster
AFK	Fast fönster
AFS	Sidhängt utåtgående 1-luftsfönster
GGU	Pivåhängt takfönster
SL-2	Sidoljus
DM	Diskmaskin
F	Frys
FM	Fasadmätarskåp
FVP	Frånluftsvärmepump
G6	Garderob
GRC/MED	Gruppcentral/Mediaskåp
GVF	Golvvärmefördelare
K	Kyl
ST5	Städsåp 600mm
TM	Tvättmaskin
TT	Torktumlare
U/M	Ugn/Mikrovågsugn
VFS	Vattenfördelarskåp
VFS/VM	Vattenfördelarskåp med vattenmätare
VUK	Vattenukastare
	IMKANAL
	VENTILATIONSÖR
	PELARE

Boarea (BOA)

BIA Förråd	5 m ²
Entréplan	52.7 m ²
Plan 2	54.4 m ²
Plan 3	41.2 m ²

Skala 1:100

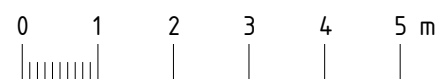

Med reservation för vissa ändringar

2021-06-29