
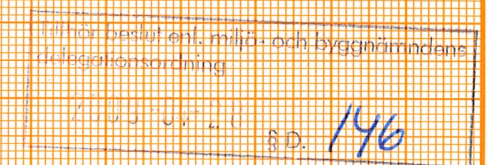
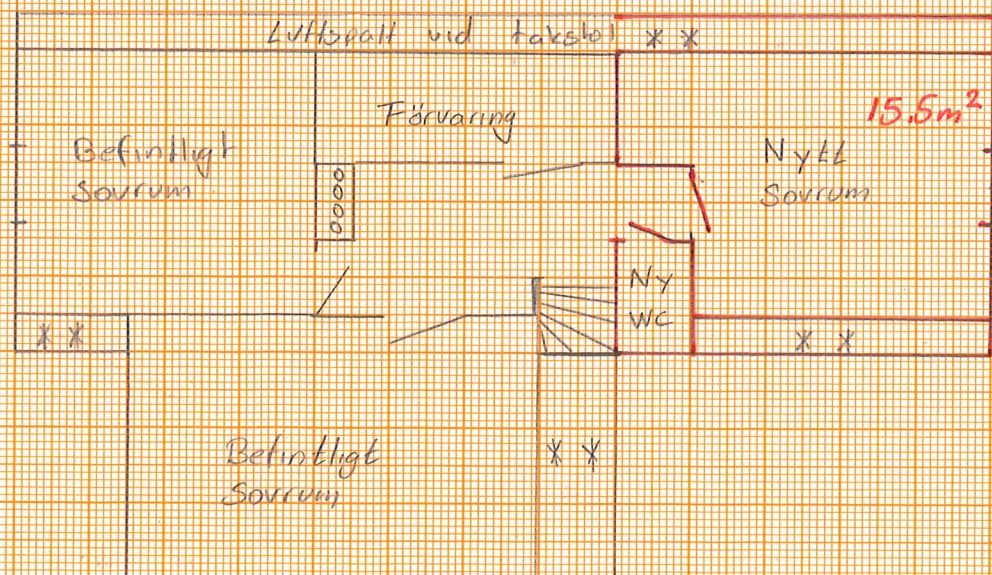
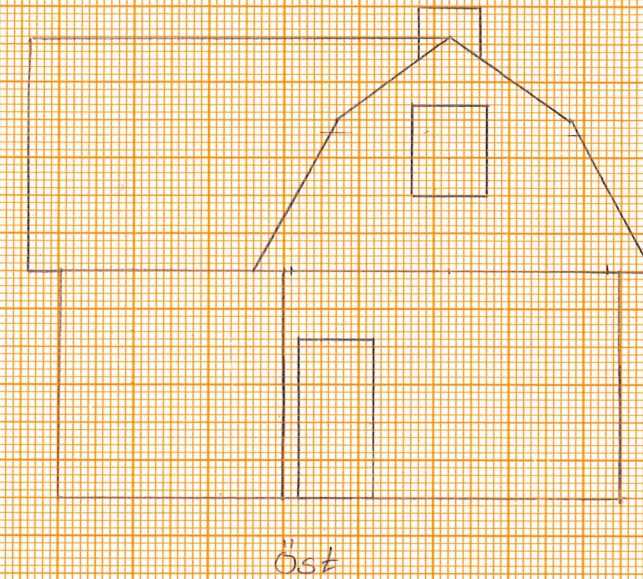


Tillbyggnad på befintligt hus samt ny altan 49m<sup>2</sup> boy 54m<sup>2</sup> altan.

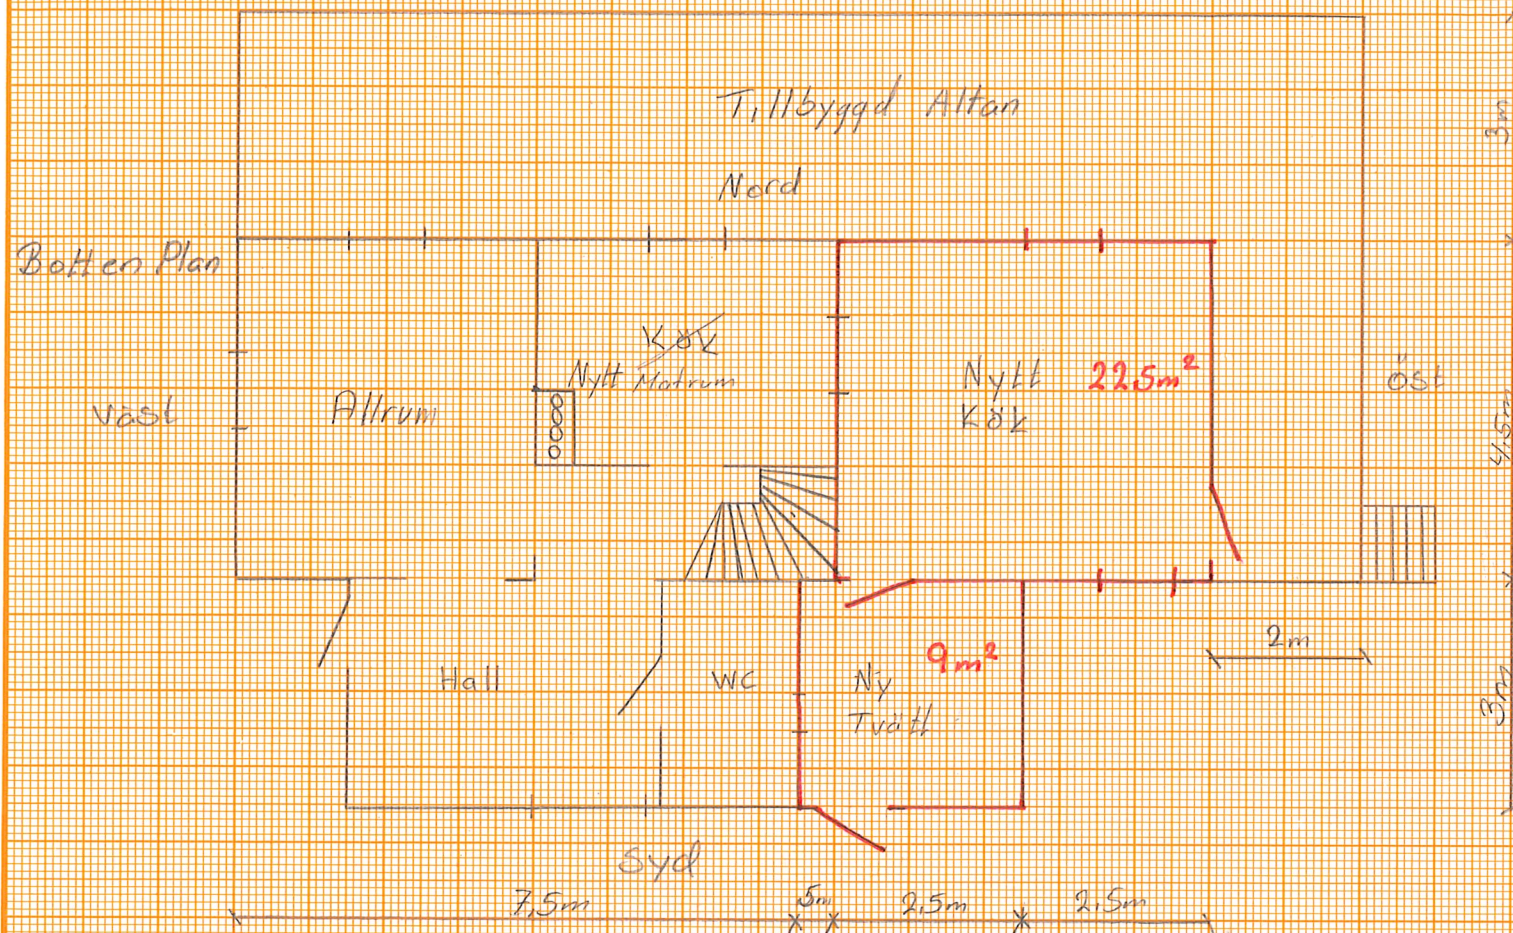

Ylseröd 1:30  
Tillbygg och Nybygg  
Tillbygg och Altan  
Rickard Larsson  
Strömstad 02-11-2008  
Skala 1:100 | Nr: 1

# GARAGE 70m<sup>2</sup>

STRÖMSTADS KOMMUN  
Miljö- och byggnämnden  
2008-11-27  
Dnr: MBN2008-1568



2:a Vån skall användas  
som förråd. Ej bostad.

Rummet bakom garaget  
blir lagingsplats för div  
oljor, färg, kompressor  
svets, vinterdäck osv.

Det vill förekomma, en  
del svetsning i garaget,  
och jag har en billyft som  
skall monteras. Därför skall  
jag ha 3m takhöjd.

STRÖMSTADS KOMMUN  
Miljö- och byggnämnden  
2008-11-04  
Dnr: .....

Ylseröd 7:30  
Nybygg  
Garage  
Rickard Larsson  
Strömstad 02-11-2008  
Skala 1:100 Nr: 1

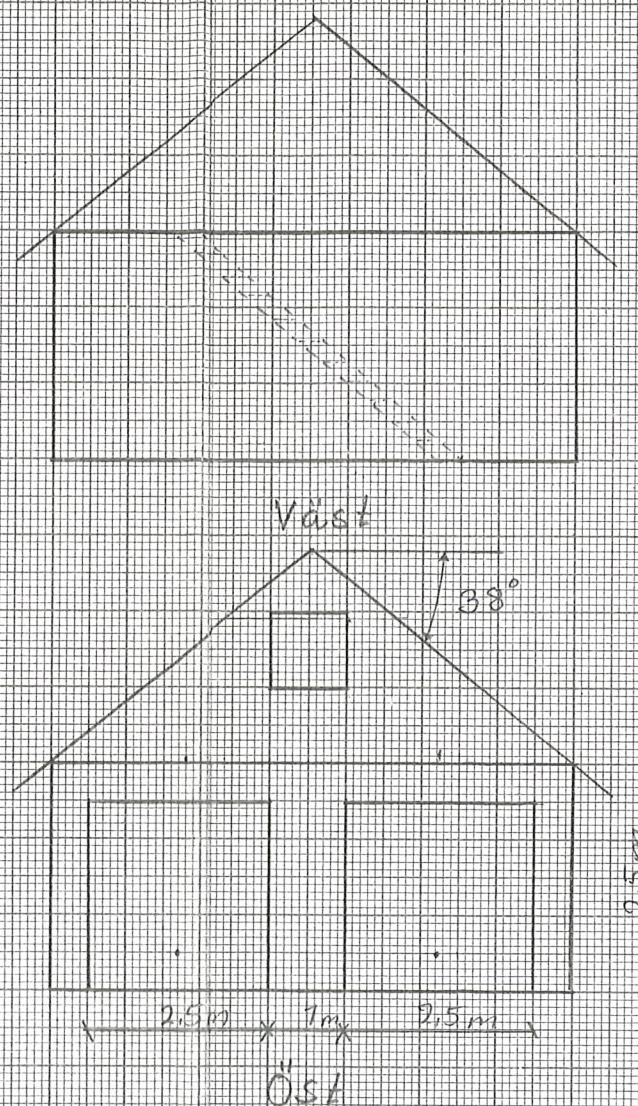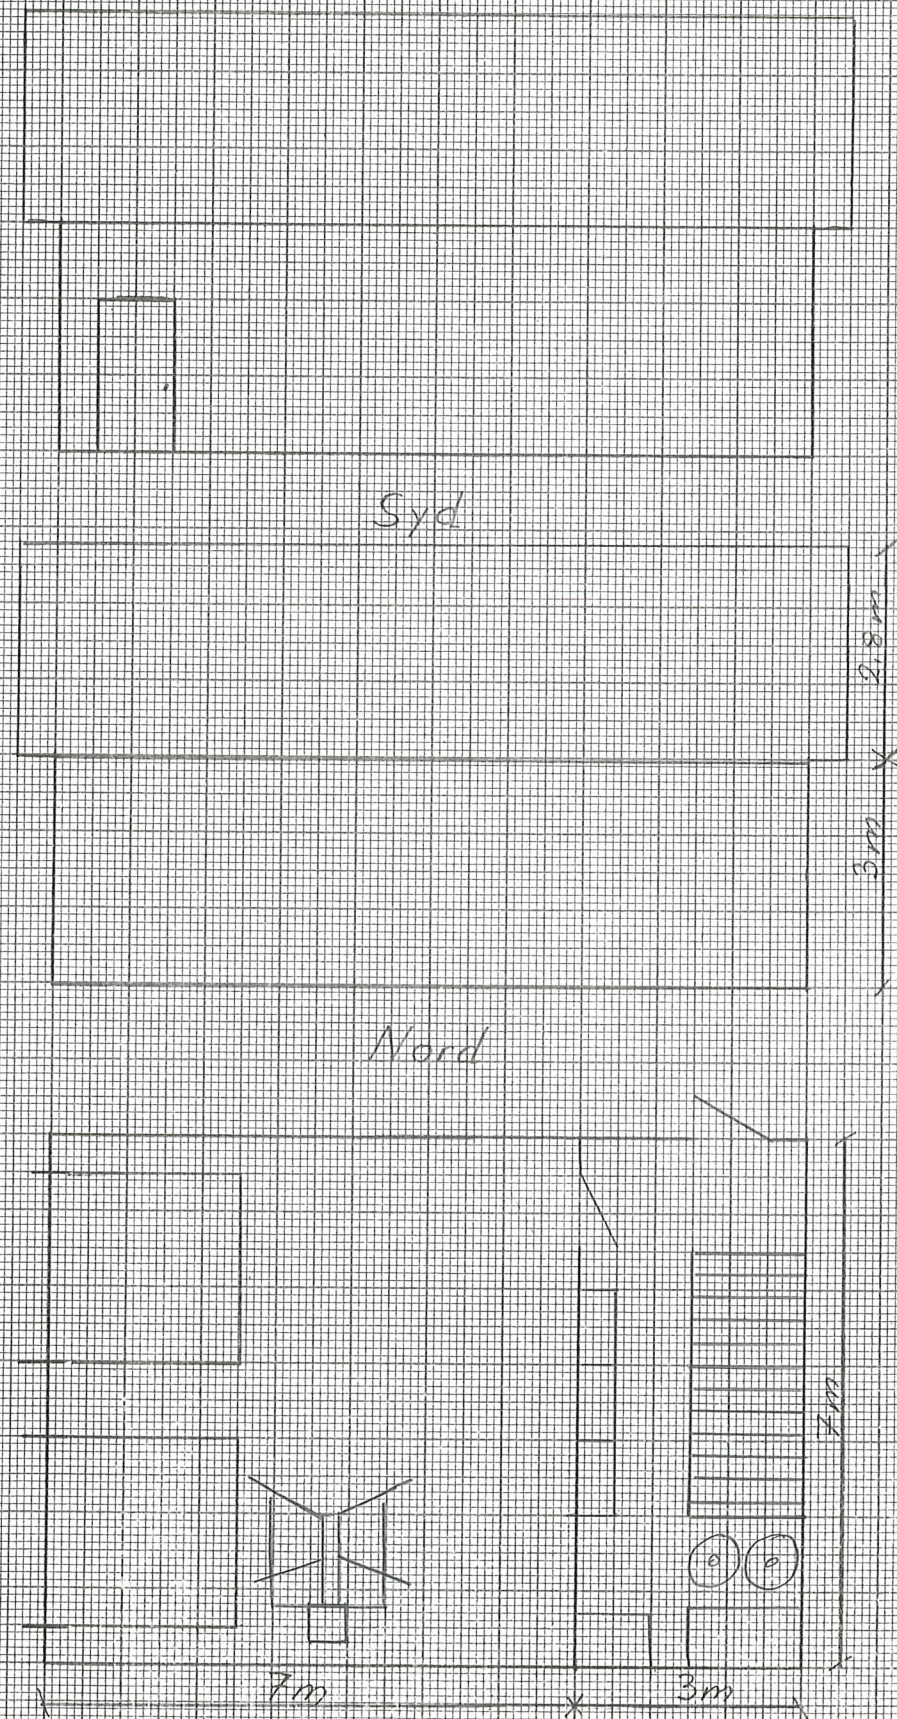

Gips i garaget enligt  
brand regler samt brand  
klassad dörr till  
förråd,

Ylseröd 7:30  
Nybygg  
Garage  
Rickard Larsson  
Strömstad 02-11-2008  
Skala 1:100 Nr: 1