

Pos	Artikel	Text	Antal	L�ngd
Sk�p				
13	01 32 0502 0000	"Gasd�mpare ""Soft"" med h�llare"	1	
1	01 296 05 2025 080 0	1 B�nksk�p med sopsortering (Arkitekt plus Sand)	1	
	01 36 7080 0000	T�tningsset till diskb�nksk�p	1	
2	01 296 05 2565 070 0	2 B�nksk�p med 3 tandem-l�dor, matta ing�r i alla l�dor (Arkitekt plus Sand)	1	
	01 36 2265 0000	Bestickl�da f�r Tandembox 70cm	1	
	01 32 7206 0000	Barns�kerhetssp�rr fullutdrag, Tandembox och metabox	1	
3	01 296 05 2086 090 1	3 B�nksk�p, 90*90 (Arkitekt plus Sand)	1	
4	01 296 05 2539 060 0	4 B�nksk�p f�r spish�ll med 3 tandem-l�dor, matta ing�r i alla l�dor (Arkitekt plus Sand)	1	
5	01 296 05 2565 050 0	5 B�nksk�p med 3 tandem-l�dor, matta ing�r i alla l�dor (Arkitekt plus Sand)	1	
6	01 296 05 7112 060 2	6 Integrerat h�gsk�p K-h�jd, inb m�tt h�jd 1784 (Arkitekt plus Sand)	1	
	01 296 05 9055 060 0	6 Toppsk�p, 600 mm (Arkitekt plus Sand)	1	
7	01 296 05 7112 060 2	7 Integrerat h�gsk�p K-h�jd, inb m�tt h�jd 1784 (Arkitekt plus Sand)	1	
	01 296 05 9055 060 0	7 Toppsk�p, 600 mm (Arkitekt plus Sand)	1	
8	01 296 05 7563 060 0	8 Insats med tandeml�dor f�r inbyggnad, matta ing�r i alla l�dor (Arkitekt plus Sand)	1	
	01 296 05 9055 060 0	8 Toppsk�p, 600 mm (Arkitekt plus Sand)	1	
	01 36 1370 0000	T�cklist 600mm Rostfri	1	
9	01 296 05 6010 050 1	9 V�ggsk�p F (Arkitekt plus Sand)	1	
10	01 296 05 6010 060 1	10 V�ggsk�p F (Arkitekt plus Sand)	1	
11	01 296 05 6010 050 2	11 V�ggsk�p F (Arkitekt plus Sand)	1	
12	01 296 05 6010 040 1	12 V�ggsk�p F (Arkitekt plus Sand)	1	
13	01 296 05 6020 080 2	13 H�rnv�ggsk�p (Arkitekt plus Sand)	1	
	01 88 7106 0000	Loggobricka	1	
	01 150637 296 0	Lucksats (Arkitekt plus Sand) 596 mm x 700 mm	1	
3	01 36 0010 0000	Skyddshjul f�r h�rnsk�p 90x90	1	
	01 36 8083 0000	T�ckbricka Tandembox	24	
	01 29 1014 0000	T�ckbricka g�ngj�rn	34	
B�nkskiva sten				
	JS 168 000 1830 132	Kvartskomposit MF1, upp till 625 mm, manuellt editerad, Beach clay, blank polerad	1	2 400 mm
	JS 18 3528 0000	Till�gg f�r kortkant MF1	1	
	JS 18 0235 3600	Bearbetning typ 235 MF1, stenb�nkskiva	1	
	JS 168 000 1830 132	Kvartskomposit MF1, upp till 625 mm, manuellt editerad, Beach clay, blank polerad	1	2 000 mm
	JS 18 0225 3600	Bearbetning typ 25 MF1, stenb�nkskiva	1	
	JS 18 0235 3600	Bearbetning typ 235 MF1, stenb�nkskiva	1	
	JS 18 3528 0000	Till�gg f�r kortkant MF1	1	
	JS 18 0731 0000	Sk�tselkit f�r kvartskomposit	1	
B�nkskiva t�janster				
	JSSERVICE10	Frakt vid montering Stockholm, g�ller enbart stenb�nkskivor	1	
	JSSERVICE20	Montering Stockholm, g�ller enbart stenb�nkskivor	1	
	JSSERVICE15	M�tning Stockholm, g�ller enbart stenb�nkskivor	1	
Diskb�nk				
	JS 18 8524 0000	Vask f�r stenb�nkskiva, Intra Horizon HZ 815 DM	1	
Spotlightskiva				
	01 37 1350 1590	Spotlightskiva, 1200x16x350, Sand m�lad	1	554 mm
	01 37 1350 1590	Spotlightskiva, 1200x16x350, Sand m�lad	1	500 mm
	01 37 1350 1590	Spotlightskiva, 1200x16x350, Sand m�lad	1	1 200 mm
Sidor				
	01 37 1346 159 0	Dekorsida 1346. 16mm v�ggsk�p, Sand m�lad, 1500x350x16, 350 x 1500 mm	1	
	01 37 1349 159 0	Dekorsida 1349. 16mm h�gsk�p F, Sand m�lad, 2400x585x16, 585 x 2400 mm	2	
Passbitar				
	01 24 1110 159 0	Passbit 350mm, Sand m�lad, 350x2420	2	4 840 mm
13	01 24 3039 159 0	Passbit 54 x 2 420 mm, Sand m�lad	1	2 420 mm
Lister				
	01 26 1002 159 0	Gaveltakanslutning f�r sk�p, rak 562x166, Sand m�lad	2	
	01 26 1109 159 0	Takanslutning f�r sk�p, rak 2420x166, Sand m�lad	3	7 260 mm

Socklar

01 25 1130 159 0	Sockelfront 2 420 mm, Sand målad	3	7 260 mm
01 36 1136 0000	Stödben, 4-pack	5	
01 25 7108 000 0	Uppslagslist 7108, Obehandlad, 96x2420	3	7 260 mm

Grepp

01 32 7931 0000	Ram borstad stål 24 mm	25	
-----------------	------------------------	----	--

Tillbehör

01 36 1835 0000	Ventilationsgaller, Aluminium, målad vit	4	
-----------------	--	---	--

Plocklista Övrigt

01 36 1902 000 0	Drivdon LED 12V 15W Dimbar	1	
01 37 0726 000 0	Färg flaska 2cl Sand	1	
01 36 1904 000 0	Förlängningskabel 12V LED	2	
01 32 0502 000 0	Gasdämpare "Soft" med hållare	1	
01 36 8097 000 0	Pace light spot utan förhöjningsring. Borstad stål	4	



Alla mått som visas skall noggrant kontrolleras och justeras mot verkliga mått på arbetsplatsen. Detta är en originalritning och bör ej kopieras.





Skala
1:30

Handläggare
CET

Skapad 2022-10-03
Reviderad 2022-11-02

Planritning

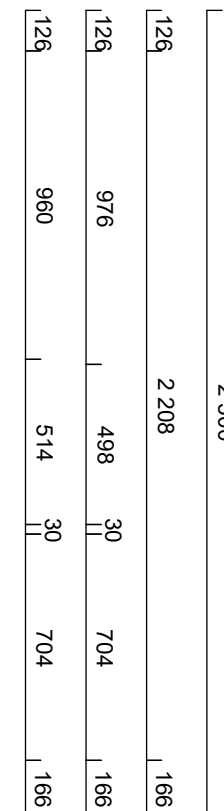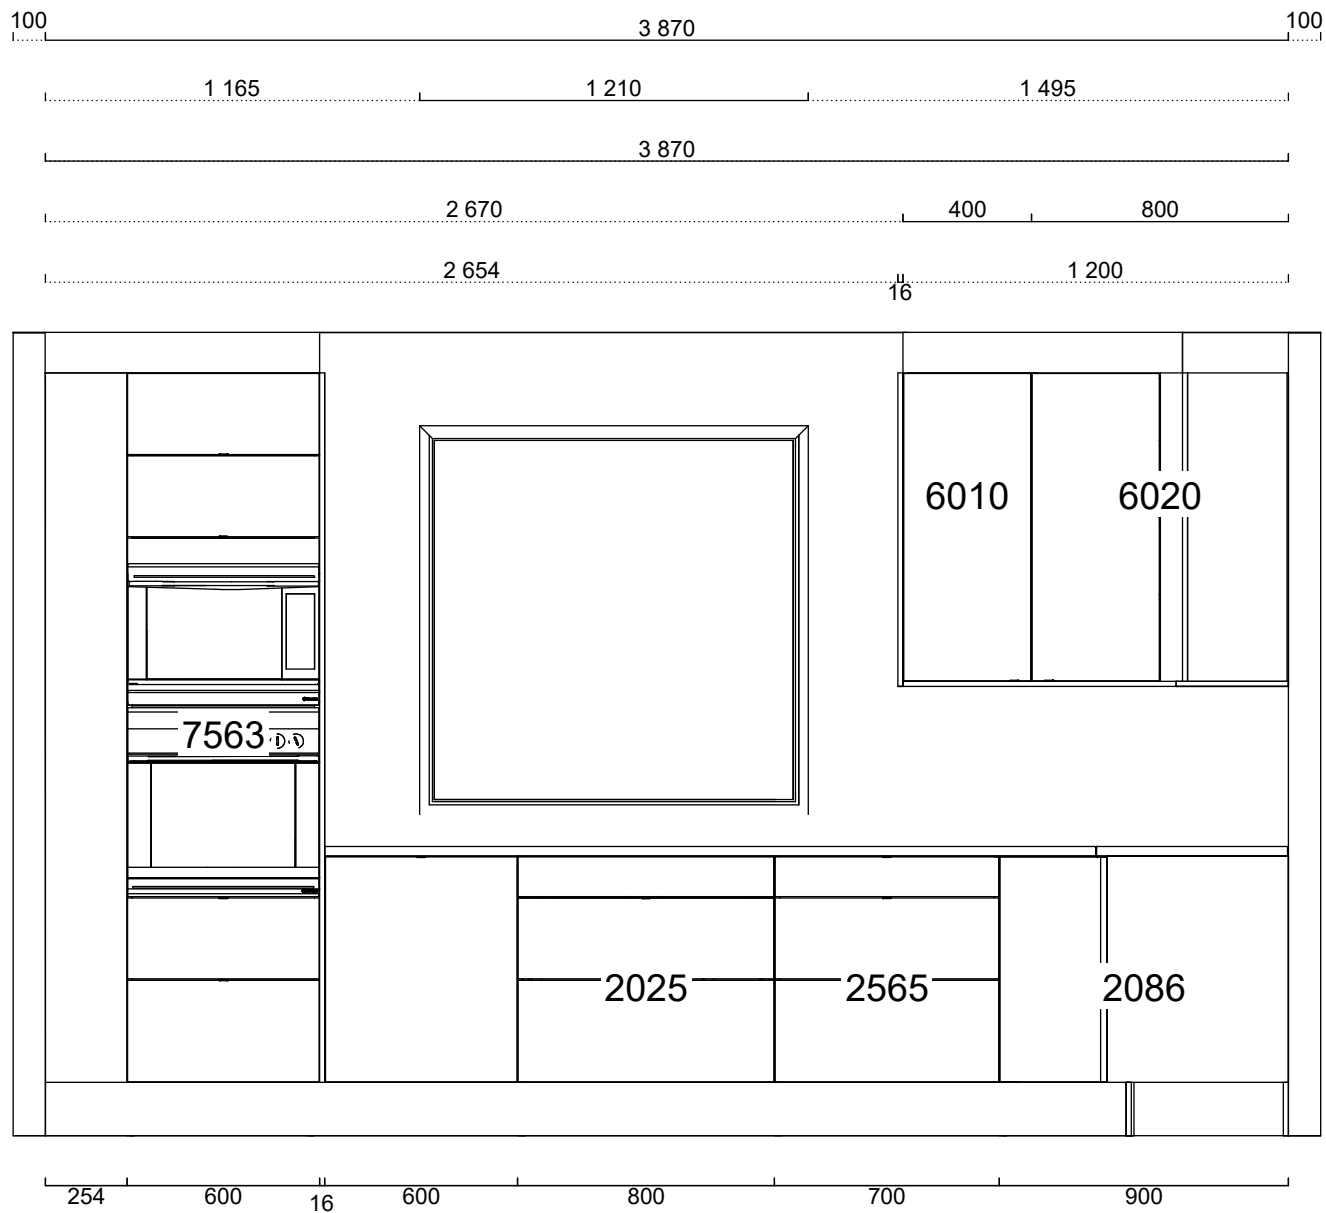


Alla mått som visas skall noggrant kontrolleras och justeras mot verkliga mått på arbetsplatsen. Detta är en originalritning och bör ej kopieras.



Handläggare
CET

Skapad 2022-10-03
Reviderad 2022-11-02

Automatisk elevationsvy

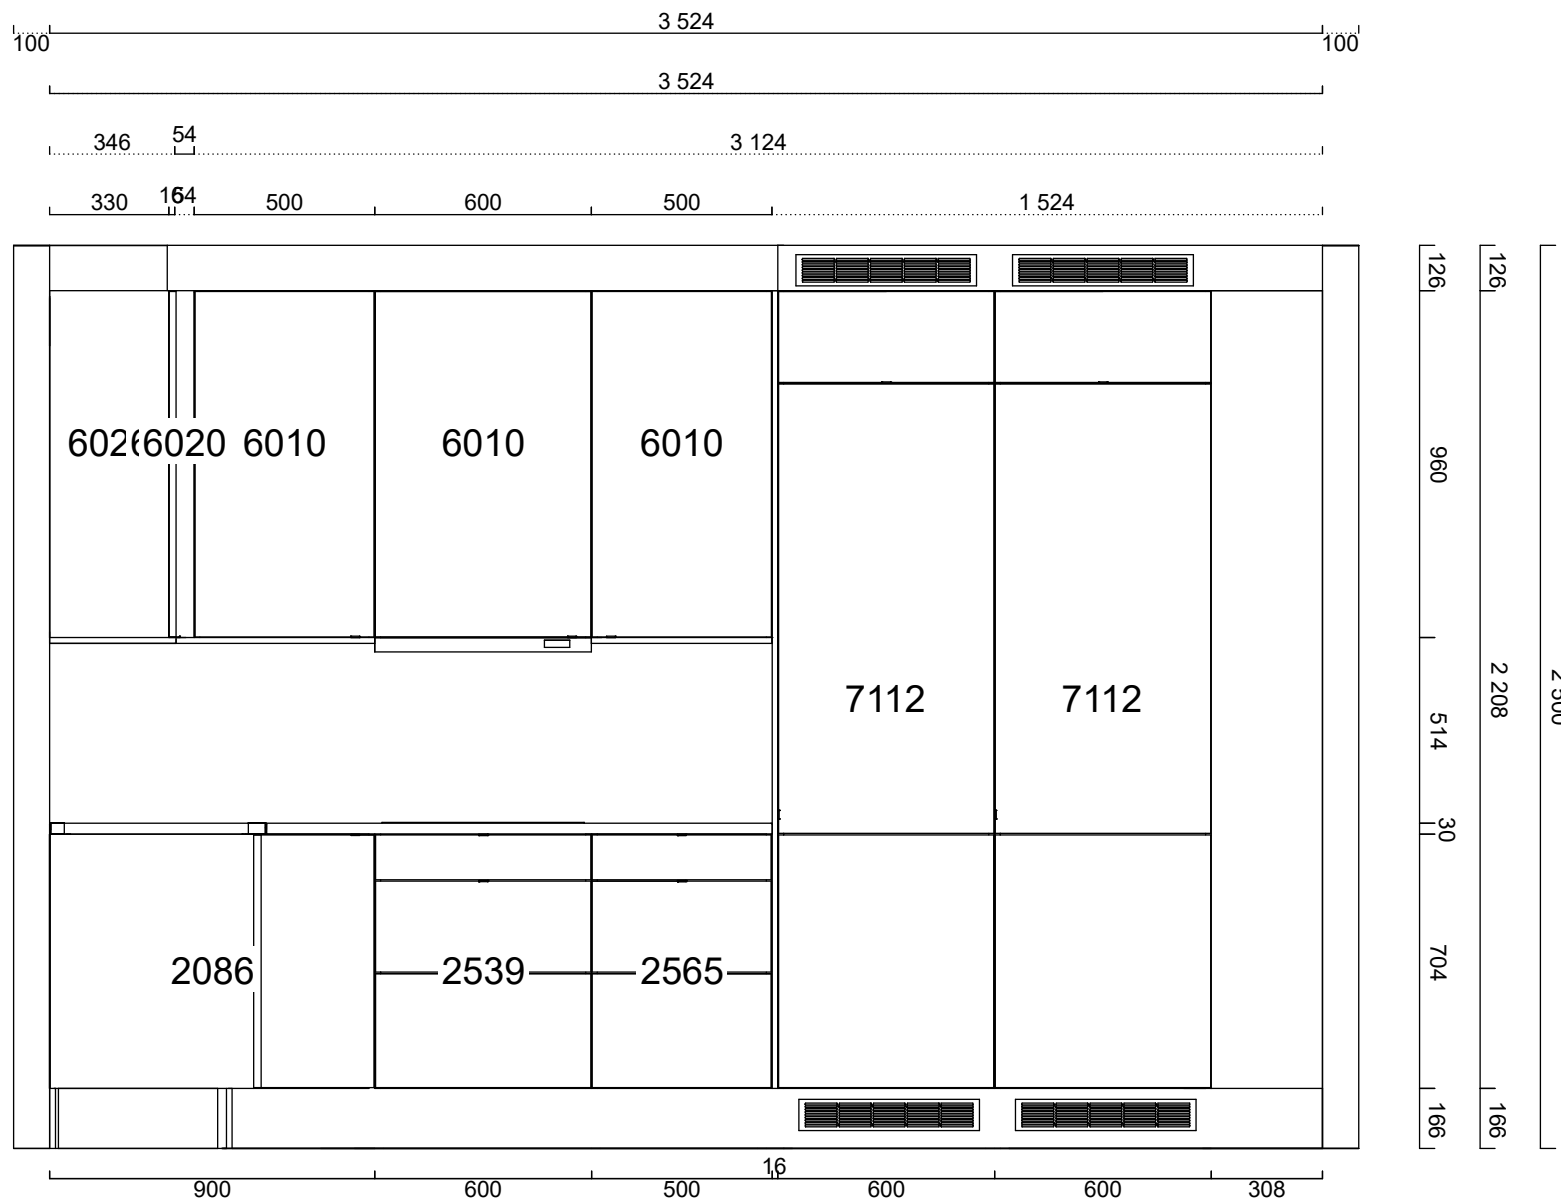


Alla mått som visas skall noggrant kontrolleras och justeras mot verkliga mått på arbetsplatsen. Detta är en originalritning och bör ej kopieras.



Handläggare
CET

Skapad 2022-10-03
Reviderad 2022-11-02

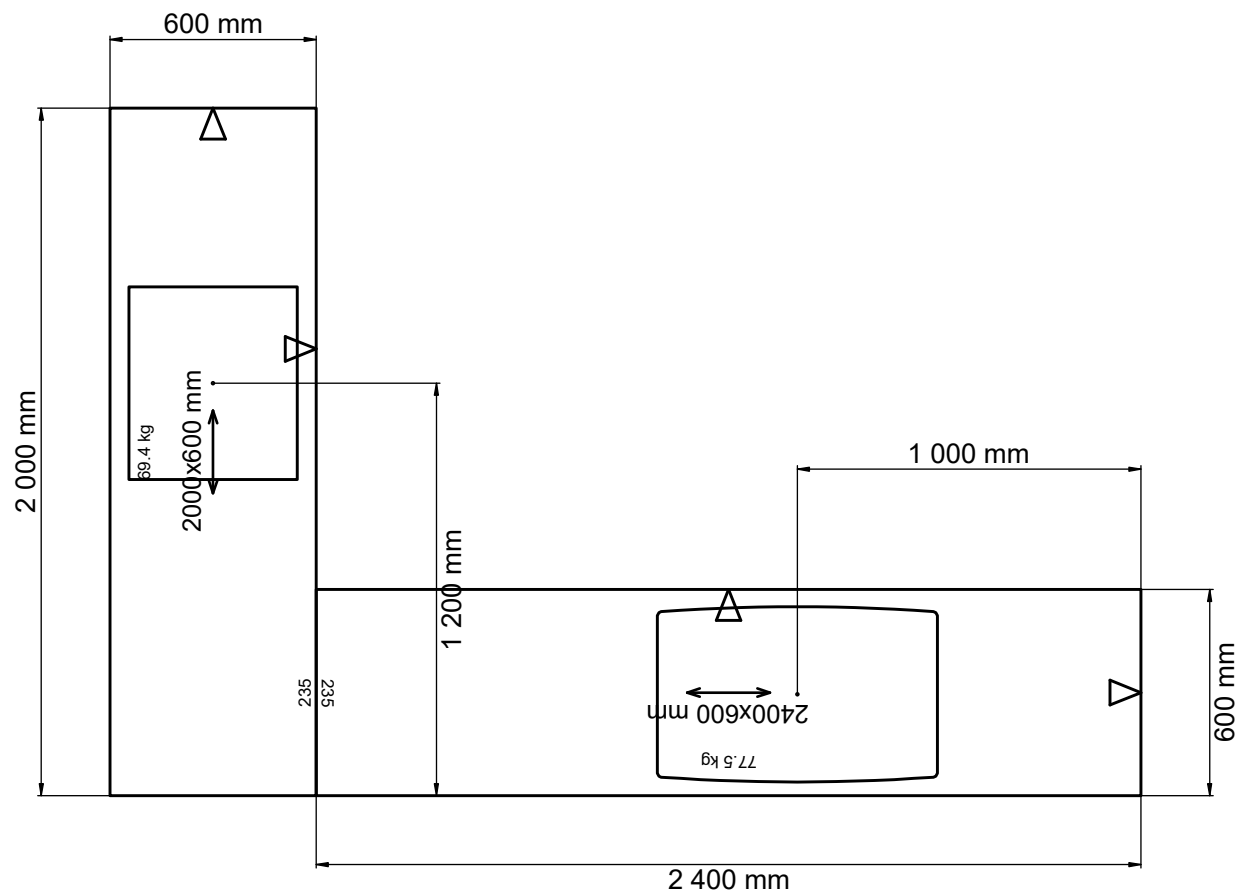

Kvartskomposit, Beach clay, blank polerad
168
Framkantlist i MF1
Övriga kantlister i Hörnfog 235
Tjocklek 30 mm
Urtag typ 25 för håll
Urtag för spishäll, bredd 560 mm, djup 490
mm, modell EH651FEB1E
Placeras 1200 mm från vänster sida

Kvartskomposit, Beach clay, blank
polerad 168
Framkantlist i MF1
Övriga kantlister i Hörnfog 235
Tjocklek 30 mm
Planlimmad Intra Horizon HZ 815
DM, 1885240000
Placeras 1000 mm från vänster sida

Alla mått som visas skall noggrant kontrolleras och justeras mot verkliga mått på arbetsplatsen. Detta är en originalritning och bör ej kopieras.



Skala
1:22

Handläggare
CET

Skapad 2022-10-03
Reviderad 2022-11-02



Alla mått som visas skall noggrant kontrolleras och justeras mot verkliga mått på arbetsplatsen. Detta är en originalritning och bör ej kopieras.



Handläggare
CET

Skapad 2022-10-03
Reviderad 2022-11-02

Kök Trend Vrtv mf-324224r3.cmdrw

Lucka Arkitekt plus sand målad

Handtag Ram borstad stål 24 mm

Bänkskiva Kvartskomposit beach clay, blank polerad

Ritningstyp OFFERT

Perspektiv