

Pos	Artikel	Text	Antal	Längd
Skåp				
12	01 32 0502 0000	"Gasdämpare ""Soft"" med hållare"	1	
1	01 212 05 2025 080 0	1 Bänkskåp med sopsortering (Arkitekt Plus Moln)	1	
	01 36 7080 0000	Tätningssset till diskbänkskåp	1	
2	01 212 05 2565 070 0	2 Bänkskåp med 3 tandem-lådor, matta ingår i alla lådor (Arkitekt Plus Moln)	1	
	01 36 2265 0000	Besticklåda för Tandembox 70cm	1	
	01 32 7206 0000	Barnsäkerhetsspärr fullutdrag, Tandembox och metabox	1	
3	01 212 05 2087 090 1	3 Bänkskåp 90x90 med 2 karusellhyllor (Arkitekt Plus Moln)	1	
4	01 212 05 2539 060 0	4 Bänkskåp för spishäll med 3 tandem-lådor, matta ingår i alla lådor (Arkitekt Plus Moln)	1	
5	01 212 05 2565 050 0	5 Bänkskåp med 3 tandem-lådor, matta ingår i alla lådor (Arkitekt Plus Moln)	1	
6	01 212 05 7112 060 1	6 Integrerat högskåp K-höjd, inb mått höjd 1784 (Arkitekt Plus Moln)	1	
	01 212 05 9055 060 0	6 Toppskåp, 600 mm (Arkitekt Plus Moln)	1	
7	01 000 05 7112 060 0	7 Integrerat högskåp K-höjd, inb mått höjd 1784	1	
	01 000 05 9055 060 0	7 Toppskåp, 600 mm	1	
	01 150640 212 0	Lucksats (Arkitekt Plus Moln) 596 mm x 1 244 mm	1	
	01 150637 212 0	Lucksats (Arkitekt Plus Moln) 596 mm x 700 mm	1	
	01 150667 212 0	Lucksats (Arkitekt Plus Moln)	1	
	01 29 1008 0000	Klaffgångjärn Aventos 1	1	
8	01 212 05 7563 060 0	8 Insats med tandemlådor för inbyggnad, matta ingår i alla lådor (Arkitekt Plus Moln)	1	
	01 212 05 9055 060 0	8 Toppskåp, 600 mm (Arkitekt Plus Moln)	1	
	01 36 1370 0000	Täcklist 600mm Rostfri	1	
9	01 212 05 6010 060 1	9 Väggskåp F (Arkitekt Plus Moln)	1	
10	01 212 05 6010 080 0	10 Väggskåp F (Arkitekt Plus Moln)	1	
11	01 212 05 6010 080 0	11 Väggskåp F (Arkitekt Plus Moln)	1	
12	01 212 05 6020 080 2	12 Hörnväggskåp (Arkitekt Plus Moln)	1	
13	01 212 05 6010 050 1	13 Väggskåp F (Arkitekt Plus Moln)	1	
14	01 212 05 6010 060 1	14 Väggskåp F (Arkitekt Plus Moln)	1	
15	01 212 05 6010 050 2	15 Väggskåp F (Arkitekt Plus Moln)	1	
	01 88 7106 0000	Loggobricka	1	
	01 150637 212 0	Lucksats (Arkitekt Plus Moln) 596 mm x 700 mm	1	
3	01 36 0010 0000	Skyddshjul för hörnskåp 90x90	1	
	01 36 8083 0000	Täckbricka Tandembox	24	
	01 29 1014 0000	Täckbricka gångjärn	42	
Bänkskiva sten				
	JS 166 000 1830 132	Kvartskomposit MF1, upp till 625 mm, manuellt editerad, Venato bianco, blank polerad	1	2 000 mm
	JS 18 0225 3600	Bearbetning typ 25 MF1, stenbänkskiva	1	
	JS 18 0235 3600	Bearbetning typ 235 MF1, stenbänkskiva	1	
	JS 18 3528 0000	Tillägg för kortkant MF1	1	
	JS 166 000 1830 132	Kvartskomposit MF1, upp till 625 mm, manuellt editerad, Venato bianco, blank polerad	1	2 400 mm
	JS 18 3528 0000	Tillägg för kortkant MF1	1	
	JS 18 0235 3600	Bearbetning typ 235 MF1, stenbänkskiva	1	
	JS 18 0731 0000	Skötselkit för kvartskomposit	1	
Bänkskiva tjänster				
	JSSERVICE10	Frakt vid montering Stockholm, gäller enbart stenbänkskivor	1	
	JSSERVICE20	Montering Stockholm, gäller enbart stenbänkskivor	1	
	JSSERVICE15	Mätning Stockholm, gäller enbart stenbänkskivor	1	
Diskbänk				
	JS 18 8524 0000	Vask för stenbänkskiva, Intra Horizon HZ 815 DM	1	
Spotlightskiva				
	01 37 1350 1570	Spotlightskiva, 1200x16x350, Moln målad	1	585 mm
	01 37 1350 1570	Spotlightskiva, 1200x16x350, Moln målad	1	500 mm
	01 37 1352 1570	Spotlightskiva, 2420x16x350, Moln målad	1	1 400 mm
	01 37 1352 1570	Spotlightskiva, 2420x16x350, Moln målad	1	1 600 mm
Sidor				
	01 37 1349 157 0	Dekorsida 1349. 16mm högskåp F, Moln målad, 2400x585x16, 585 x 2400 mm	2	

Passbitar

01 24 1110 157 0	Passbit 350mm, Moln målad, 350x2420	2	4 840 mm
12 01 24 3039 157 0	Passbit 54 x 2 420 mm, Moln målad	1	2 420 mm

Lister

01 26 1002 157 0	Gaveltakanslutning för skåp, rak 562x166, Moln målad	2	
01 26 1109 157 0	Takanslutning för skåp, rak 2420x166, Moln målad	3	7 260 mm

Socklar

01 25 1130 157 0	Sockelfront 2 420 mm, Moln målad	3	7 260 mm
01 36 1136 0000	Stödben, 4-pack	6	
01 25 7108 000 0	Uppslagslist 7108, Obehandlad, 96x2420	3	7 260 mm

Grepp


01 32 7931 0000	Ram borstad stål 24 mm	29	
-----------------	------------------------	----	--

Tillbehör

01 36 1835 0000	Ventilationsgaller, Aluminium, målad vit	4	
-----------------	--	---	--

Plocklista Övrigt

01 36 1902 000 0	Drivdon LED 12V 15W Dimbar	2	
01 37 0720 000 0	Färg flaska 2cl Moln	1	
01 36 1904 000 0	Förlängningskabel 12V LED	3	
01 32 0502 000 0	Gasdämpare "Soft" med hållare	2	
01 36 8097 000 0	Pace light spot utan förhöjningsring. Borstad stål	7	

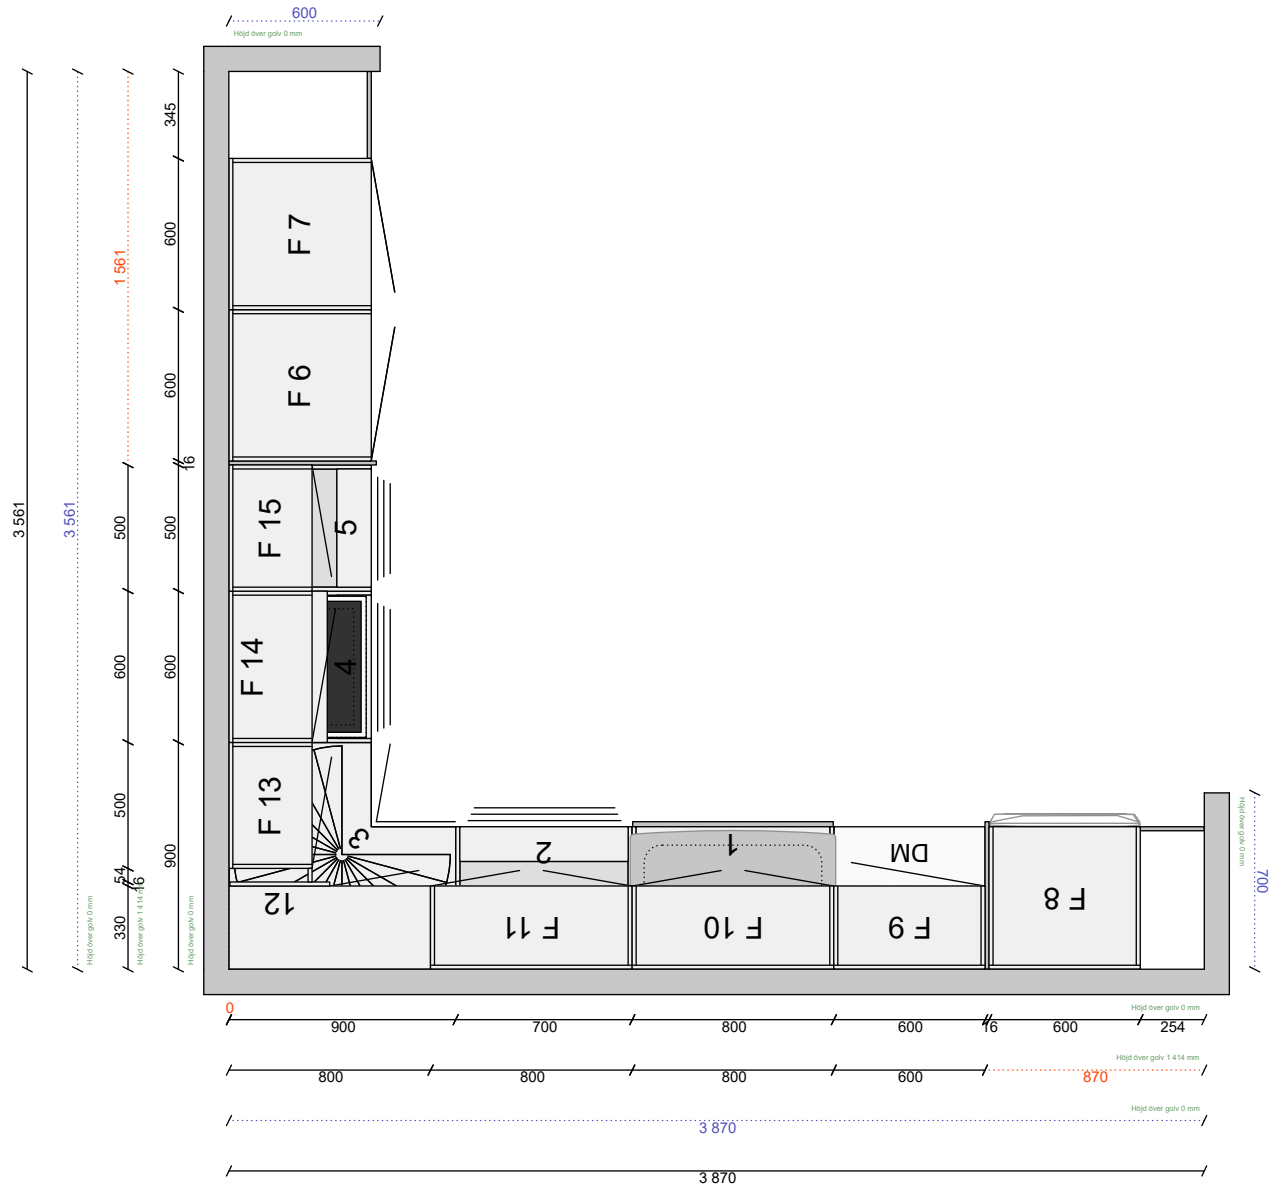




Alla mått som visas skall noggrant kontrolleras och justeras mot verkliga mått på arbetsplatsen. Detta är en originalritning och bör ej kopieras.



Skala
1:30
Handläggare
CET

Skapad 2022-10-03
Reviderad 2022-11-02


Planritning

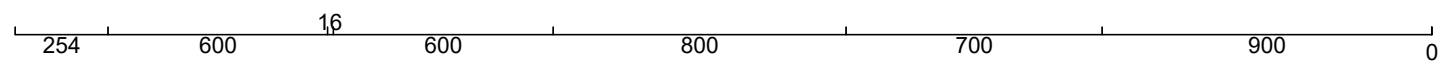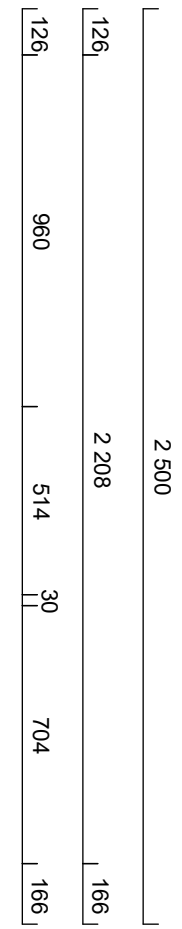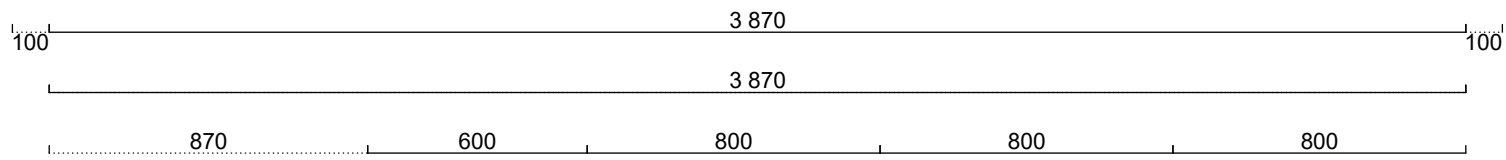

Alla mått som visas skall noggrant kontrolleras och justeras mot verkliga mått på arbetsplatsen. Detta är en originalritning och bör ej kopieras.



Handläggare Skapad 2022-10-03
CET Reviderad 2022-11-02

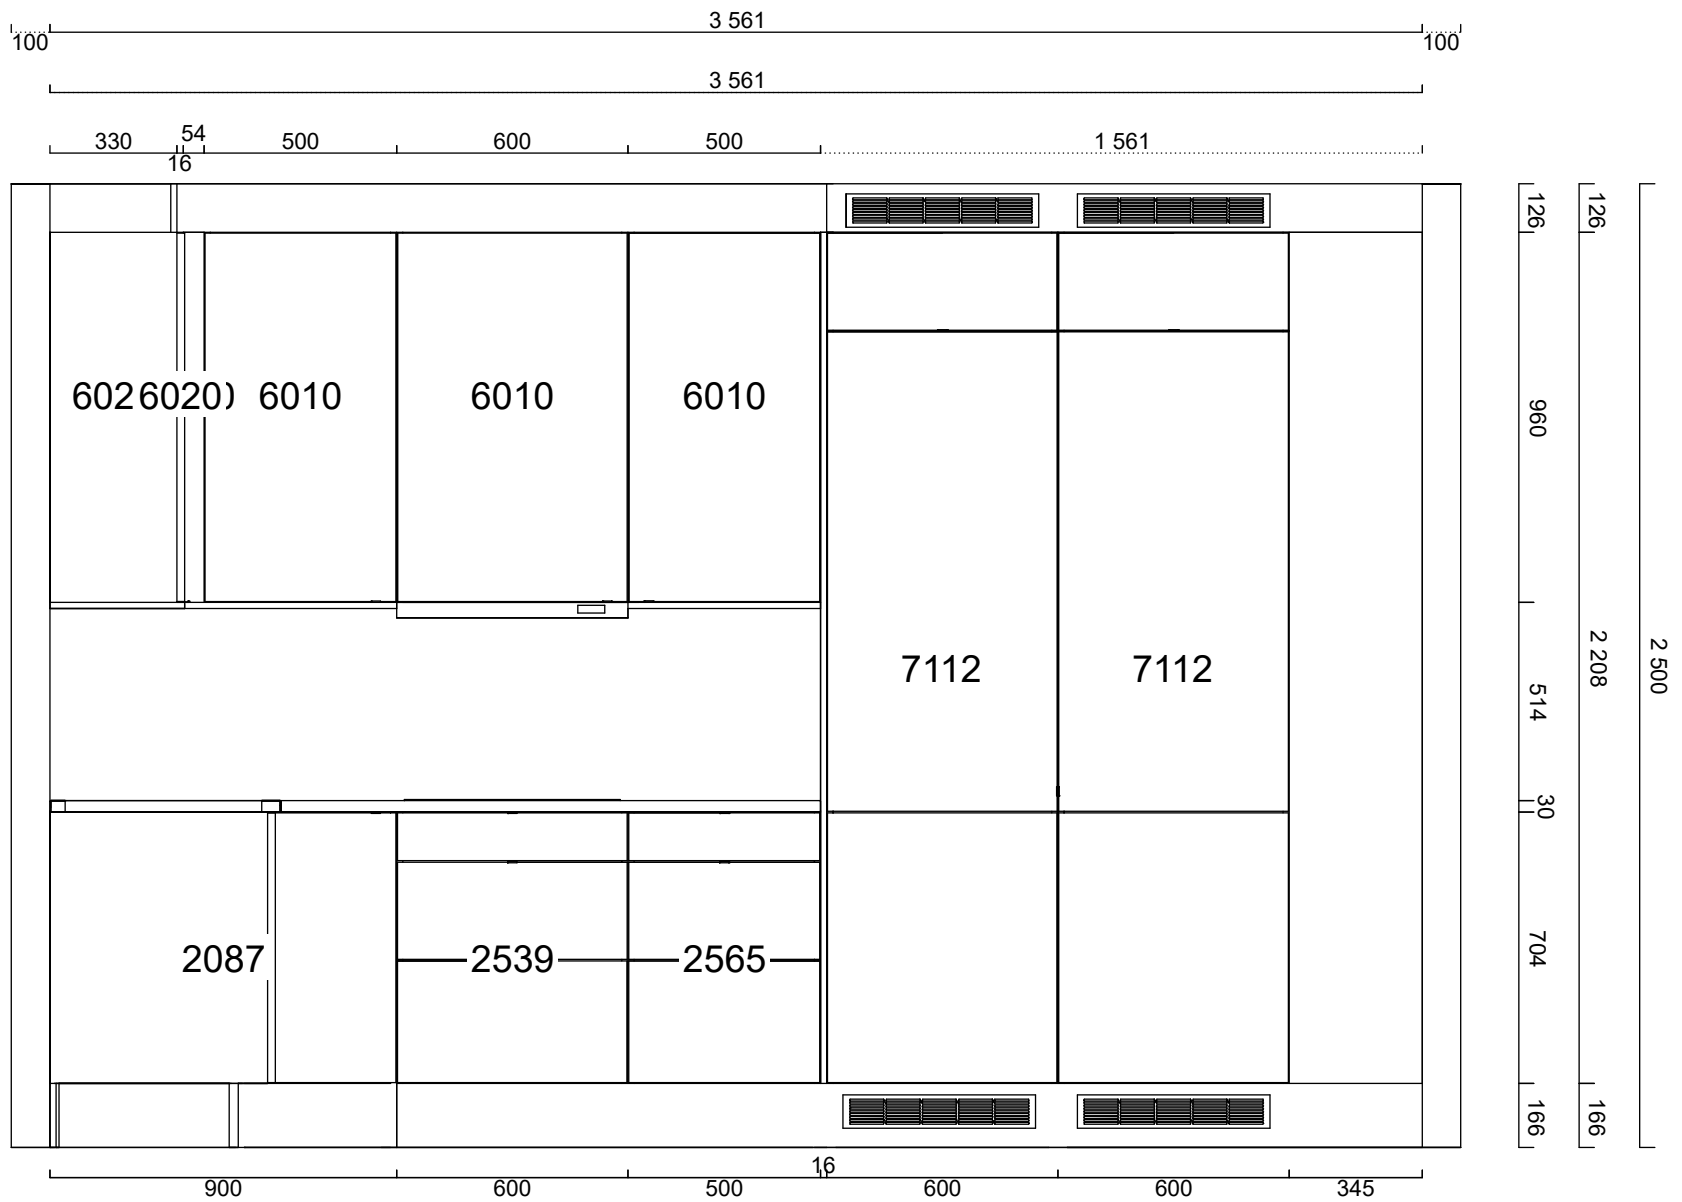


Alla mått som visas skall noggrant kontrolleras och justeras mot verkliga mått på arbetsplatsen. Detta är en originalritning och bör ej kopieras.



Handläggare
CET

Skapad 2022-10-03
Reviderad 2022-11-02

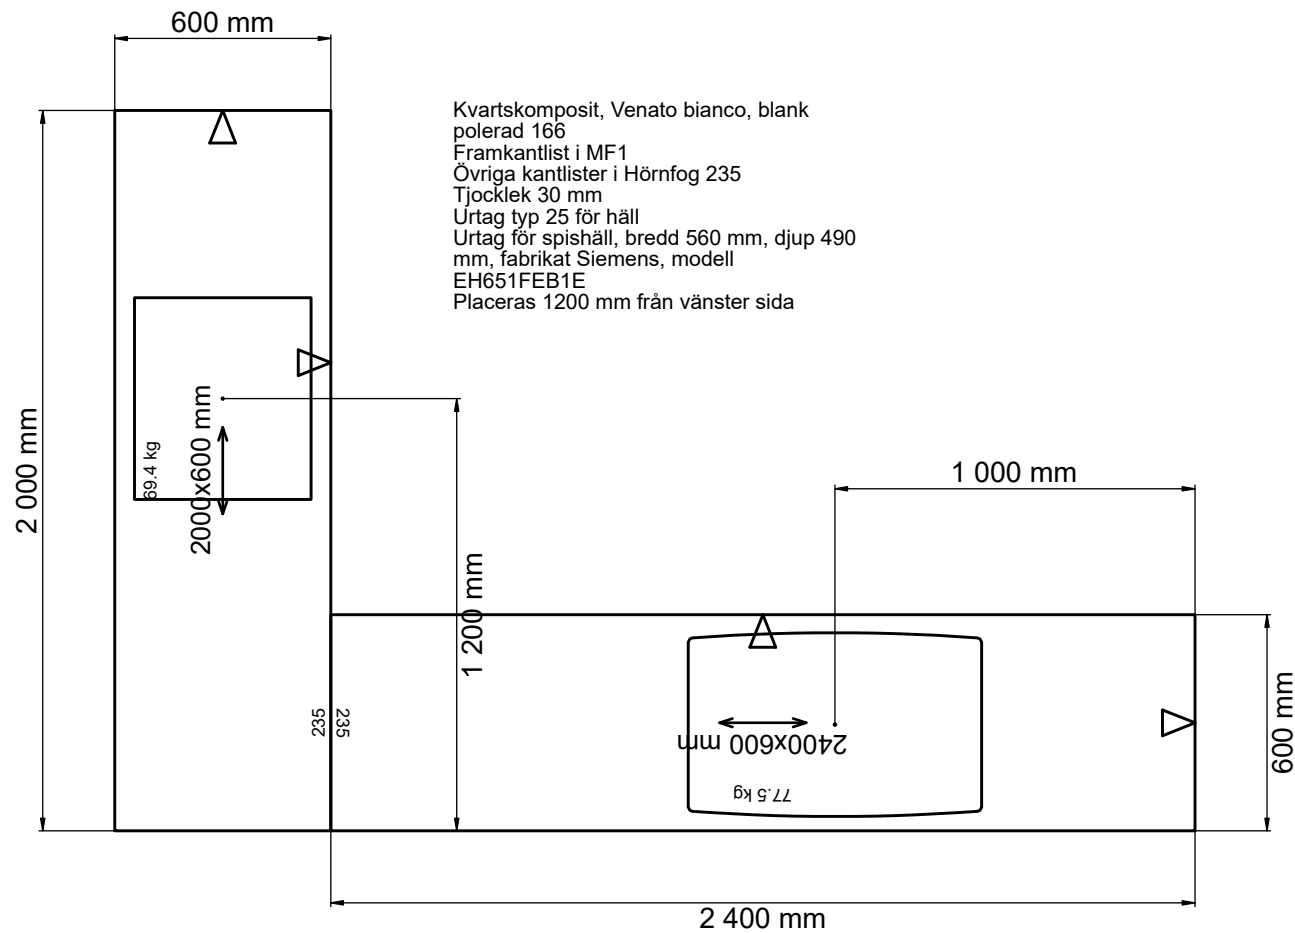

Kvartskomposit, Venato bianco, blank
 polerad 166
 Framkantlist i MF1
 Övriga kantlister i Hörnfog 235
 Tjocklek 30 mm
 Urtag typ 25 för håll
 Urtag för spishäll, bredd 560 mm, djup 490
 mm, fabrikat Siemens, modell
 EH651FEB1E
 Placeras 1200 mm från vänster sida

Kvartskomposit, Venato bianco, blank
 polerad 166
 Framkantlist i MF1
 Övriga kantlister i Hörnfog 235
 Tjocklek 30 mm
 Planlimmad Intra Horizon HZ 815
 DM, 1885240000
 Placeras 1000 mm från vänster sida

Alla mått som visas skall noggrant kontrolleras och justeras mot verkliga mått på arbetsplatsen. Detta är en originalritning och bör ej kopieras.



Skala
1:21

Handläggare
CET

Skapad 2022-10-03
Reviderad 2022-11-02

Bänkskivor - ritning



Alla mått som visas skall noggrant kontrolleras och justeras mot verkliga mått på arbetsplatsen. Detta är en originalritning och bör ej kopieras.



Handläggare
CET

Skapad 2022-10-03
Reviderad 2022-11-02

Kök Mod Vrtv uf-324224r3.cmdrw

Lucka Arkitekt plus moln målad

Handtag Ram borstad stål 24 mm

Bänkskiva Kvartskomposit venato bianco, blank polerad

Ritningstyp OFFERT

Perspektiv