


Pos	Artikel	Text	Antal	Längd
<b>Skåp</b>				
12	01 32 0502 0000	"Gasdämpare ""Soft"" med hållare"	1	
1	01 296 05 2025 080 0	1 Bänkskåp med sopsortering (Arkitekt plus Sand)	1	
	01 36 7080 0000	Tätningssset till diskbänkskåp	1	
2	01 296 05 2565 070 0	2 Bänkskåp med 3 tandem-lådor, matta ingår i alla lådor (Arkitekt plus Sand)	1	
	01 36 2265 0000	Besticklåda för Tandembox 70cm	1	
	01 32 7206 0000	Barnsäkerhetsspärr fullutdrag, Tandembox och metabox	1	
3	01 296 05 2087 090 1	3 Bänkskåp 90x90 med 2 karusellhyllor (Arkitekt plus Sand)	1	
4	01 296 05 2539 060 0	4 Bänkskåp för spishäll med 3 tandem-lådor, matta ingår i alla lådor (Arkitekt plus Sand)	1	
5	01 296 05 2565 050 0	5 Bänkskåp med 3 tandem-lådor, matta ingår i alla lådor (Arkitekt plus Sand)	1	
8	01 296 05 7563 060 0	8 Insats med tandemlådor för inbyggnad, matta ingår i alla lådor (Arkitekt plus Sand)	1	
	01 296 05 9055 060 0	8 Toppskåp, 600 mm (Arkitekt plus Sand)	1	
	01 36 1370 0000	Täcklist 600mm Rostfri	1	
9	01 296 05 6010 060 1	9 Väggskåp F (Arkitekt plus Sand)	1	
10	01 296 05 6010 080 0	10 Väggskåp F (Arkitekt plus Sand)	1	
11	01 296 05 6010 080 0	11 Väggskåp F (Arkitekt plus Sand)	1	
12	01 296 05 6020 080 2	12 Hörväggskåp (Arkitekt plus Sand)	1	
13	01 296 05 6010 050 1	13 Väggskåp F (Arkitekt plus Sand)	1	
14	01 296 05 6010 060 1	14 Väggskåp F (Arkitekt plus Sand)	1	
15	01 296 05 6010 050 2	15 Väggskåp F (Arkitekt plus Sand)	1	
16	01 000 05 7112 060 0	16 Integrerat högskåp K-höjd, inb mått höjd 1784	1	
	01 000 05 9055 060 0	16 Toppskåp, 600 mm	1	
	01 150640 296 0	Lucksats (Arkitekt plus Sand) 596 mm x 1 244 mm	1	
	01 150637 296 0	Lucksats (Arkitekt plus Sand) 596 mm x 700 mm	1	
	01 150667 296 0	Lucksats (Arkitekt plus Sand)	1	
	01 29 1008 0000	Klaffgångjärn Aventos 1	1	
17	01 000 05 7112 060 0	17 Integrerat högskåp K-höjd, inb mått höjd 1784	1	
	01 000 05 9055 060 0	17 Toppskåp, 600 mm	1	
	01 150637 296 0	Lucksats (Arkitekt plus Sand) 596 mm x 700 mm	1	
	01 150640 296 0	Lucksats (Arkitekt plus Sand) 596 mm x 1 244 mm	1	
	01 150667 296 0	Lucksats (Arkitekt plus Sand)	1	
	01 29 1008 0000	Klaffgångjärn Aventos 1	1	
	01 88 7106 0000	Loggobricka	1	
	01 150637 296 0	Lucksats (Arkitekt plus Sand) 596 mm x 700 mm	1	
3	01 36 0010 0000	Skyddshjul för hörnskåp 90x90	1	
	01 36 8083 0000	Täckbricka Tandembox	24	
	01 29 1014 0000	Täckbricka gångjärn	42	
<b>Bänkskiva sten</b>				
	JS 168 000 1830 132	Kvartskomposit MF1, upp till 625 mm, manuellt editerad, Beach clay, blank polerad	1	2 000 mm
	JS 18 0225 3600	Bearbetning typ 25 MF1, stenbänkskiva	1	
	JS 18 0235 3600	Bearbetning typ 235 MF1, stenbänkskiva	1	
	JS 18 3528 0000	Tillägg för kortkant MF1	1	
	JS 168 000 1830 132	Kvartskomposit MF1, upp till 625 mm, manuellt editerad, Beach clay, blank polerad	1	2 400 mm
	JS 18 3528 0000	Tillägg för kortkant MF1	1	
	JS 18 0235 3600	Bearbetning typ 235 MF1, stenbänkskiva	1	
	JS 18 0731 0000	Skötsekit för kvartskomposit	1	
<b>Bänkskiva tjänster</b>				
	JSSERVICE10	Frakt vid montering Stockholm, gäller enbart stenbänkskivor	1	
	JSSERVICE20	Montering Stockholm, gäller enbart stenbänkskivor	1	
	JSSERVICE15	Mätning Stockholm, gäller enbart stenbänkskivor	1	
<b>Diskbänk</b>				
	JS 18 8524 0000	Vask för stenbänkskiva, Intra Horizon HZ 815 DM	1	
<b>Spotlightskiva</b>				
	01 37 1350 1590	Spotlightskiva, 1200x16x350, Sand målad	1	500 mm
	01 37 1350 1590	Spotlightskiva, 1200x16x350, Sand målad	1	585 mm

01 37 1352 1590	Spotlightskiva, 2420x16x350, Sand målad	1	2 200 mm
01 37 1350 1590	Spotlightskiva, 799x16x350, Sand målad	1	799 mm
<b>Sidor</b>			
01 37 1349 159 0	Dekorsida 1349. 16mm högskåp F, Sand målad, 2400x585x16, 585 x 2400 mm	2	
<b>Passbitar</b>			
01 24 1110 159 0	Passbit 350mm, Sand målad, 350x2420	2	4 840 mm
12 01 24 3039 159 0	Passbit 54 x 2 420 mm, Sand målad	1	2 420 mm
<b>Lister</b>			
01 26 1002 159 0	Gaveltakanslutning för skåp, rak 562x166, Sand målad	2	
01 26 1109 159 0	Takanslutning för skåp, rak 2420x166, Sand målad	3	7 260 mm
<b>Socklar</b>			
01 25 1130 159 0	Sockelfront 2 420 mm, Sand målad	3	7 260 mm
16 01 25 1131 159 0	Sockelgavel 505 mm, Sand målad	1	
01 36 1136 0000	Stödben, 4-pack	6	
01 25 7108 000 0	Uppslagslist 7108, Obehandlad, 96x2420	2	4 840 mm
<b>Grepp</b>			
01 32 7931 0000	Ram borstad stål 24 mm	29	
<b>Tillbehör</b>			
01 36 1531 0000	Ventilationsgaller, Aluminium	4	
<b>Plocklista Övrigt</b>			
01 36 1902 000 0	Drivdon LED 12V 15W Dimbar	2	
01 37 0726 000 0	Färg flaska 2cl Sand	1	
01 36 1904 000 0	Förlängningskabel 12V LED	3	
01 32 0502 000 0	Gasdämpare "Soft" med hållare	2	
01 36 8097 000 0	Pace light spot utan förhöjningsring. Borstad stål	7	

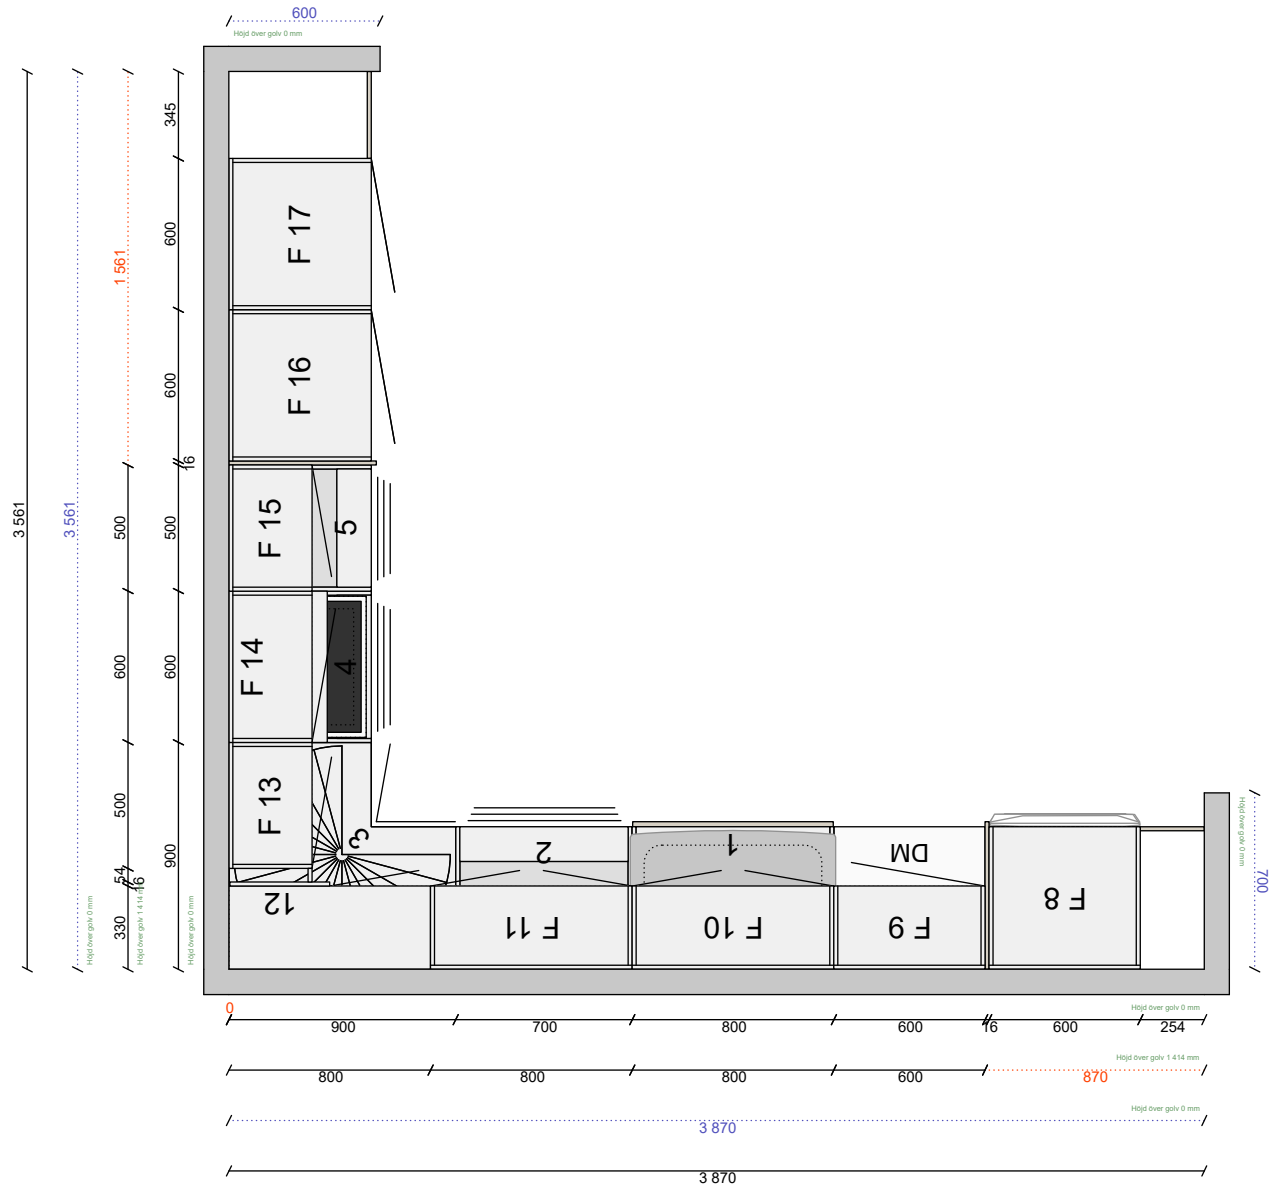

Alla mått som visas skall noggrant kontrolleras och justeras mot verkliga mått på arbetsplatsen. Detta är en originalritning och bör ej kopieras.




**Skala**  
1:30  
**Handläggare**  
CET

**Skapad** 2022-10-03  
**Reviderad** 2022-11-02

100 3 870 100

3 870

870 600 800 800 800

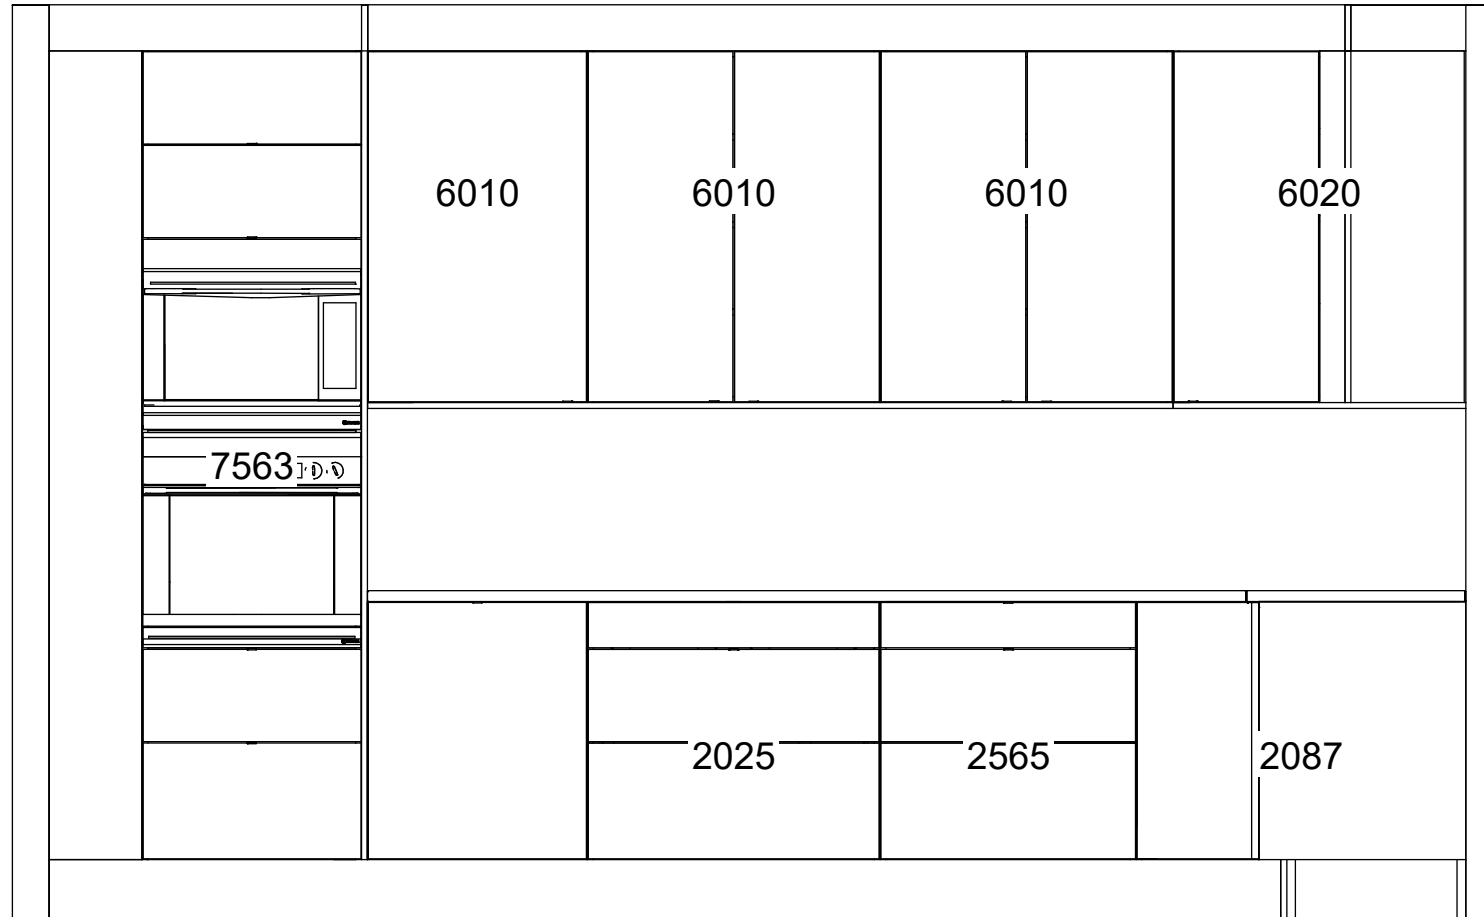


254 600 16 600 800 700 900 0

126 126 2 500 960 2 208 514 30 704 166

Alla mått som visas skall noggrant kontrolleras och justeras mot verkliga mått på arbetsplatsen. Detta är en originalritning och bör ej kopieras.



Handläggare Skapad 2022-10-03  
CET Reviderad 2022-11-02

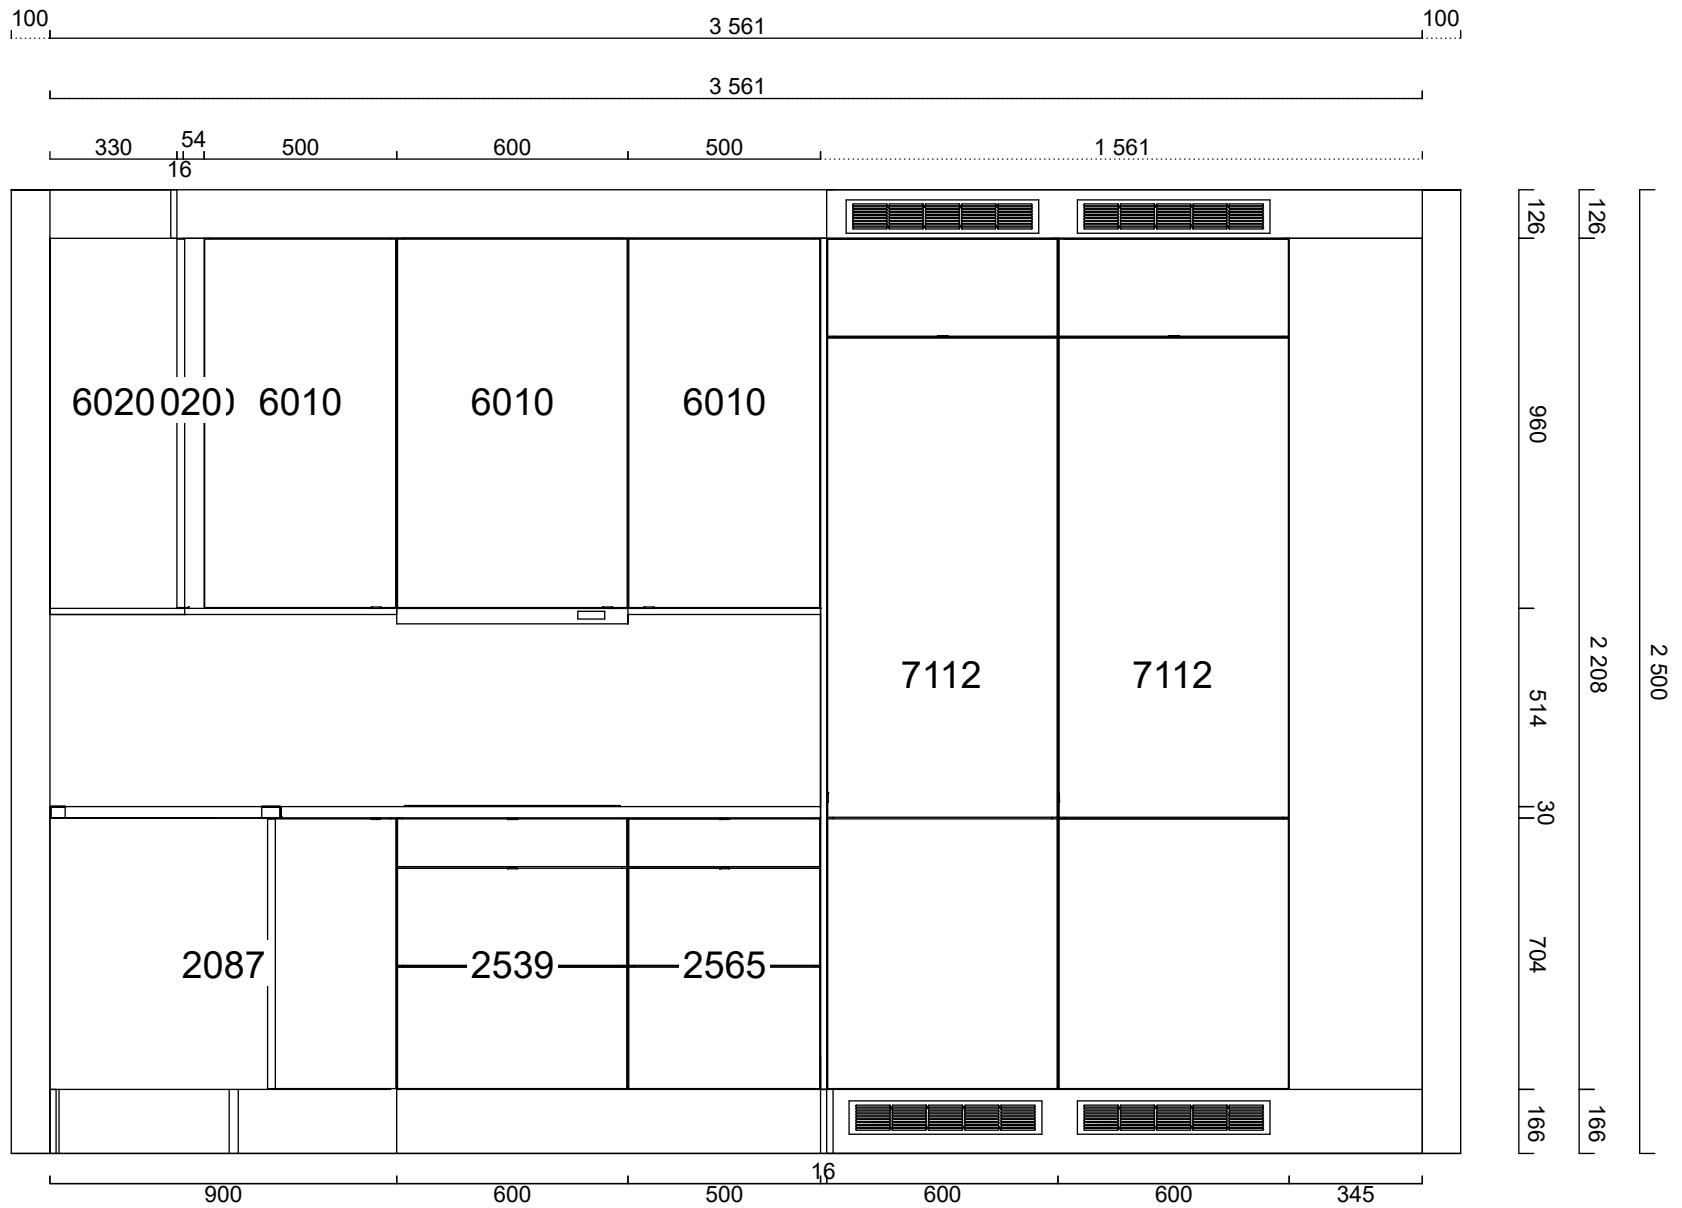


Alla mått som visas skall noggrant kontrolleras och justeras mot verkliga mått på arbetsplatsen. Detta är en originalritning och bör ej kopieras.



Handläggare  
CET

Skapad 2022-10-03  
Reviderad 2022-11-02

Automatisk elevationsvy

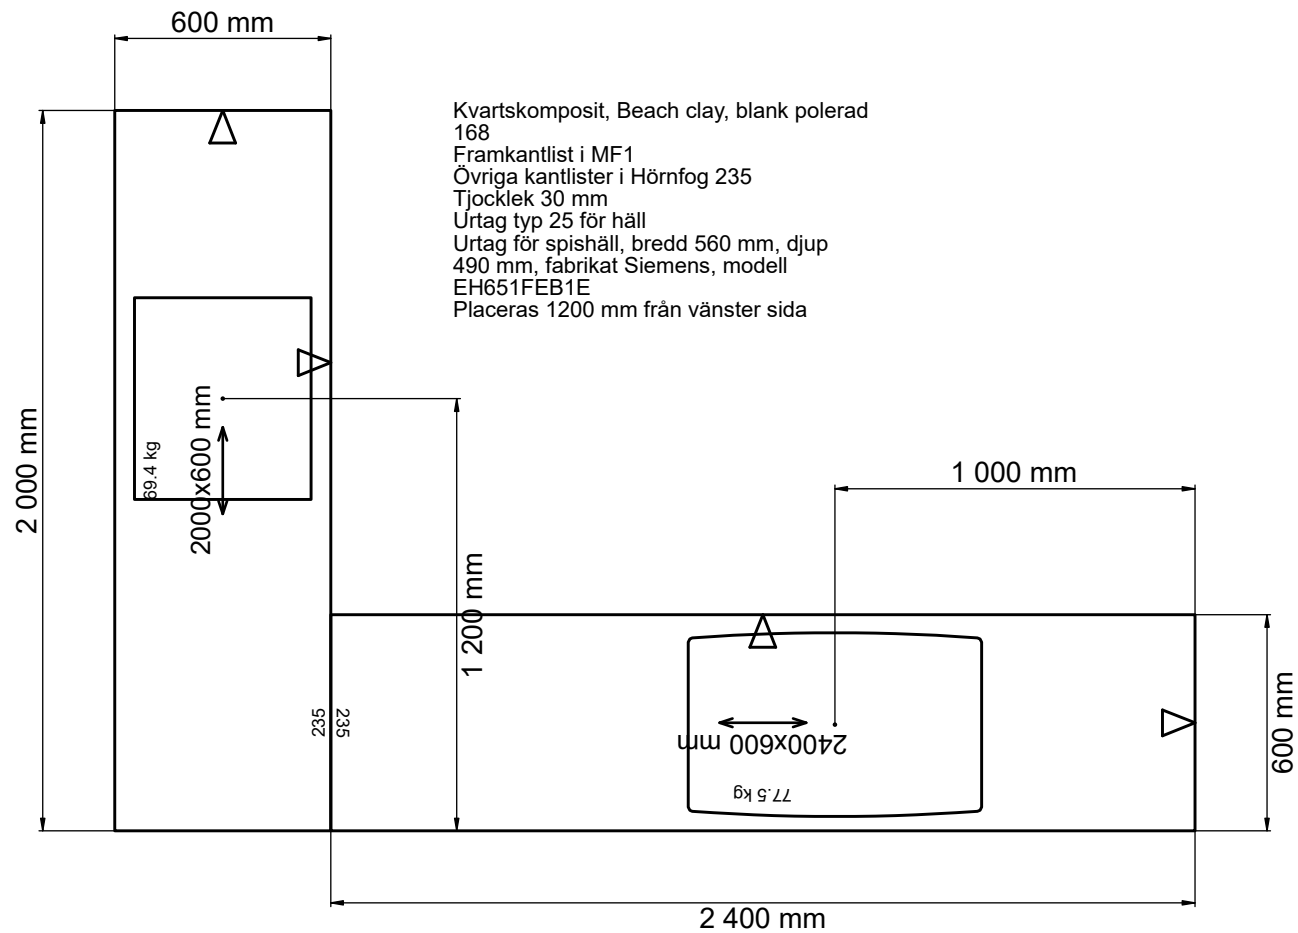

Kvartskomposit, Beach clay, blank polerad  
168  
Framkantlist i MF1  
Övriga kantlister i Hörnfog 235  
Tjocklek 30 mm  
Urtag typ 25 för håll  
Urtag för spishäll, bredd 560 mm, djup  
490 mm, fabrikat Siemens, modell  
EH651FEB1E  
Placeras 1200 mm från vänster sida

Kvartskomposit, Beach clay, blank  
polerad 168  
Framkantlist i MF1  
Övriga kantlister i Hörnfog 235  
Tjocklek 30 mm  
Planlimmad Intra Horizon HZ 815  
DM, 1885240000  
Placeras 1000 mm från vänster sida

Alla mått som visas skall noggrant kontrolleras och justeras mot verkliga mått på arbetsplatsen. Detta är en originalritning och bör ej kopieras.



Skala  
1:21

Handläggare  
CET

Skapad 2022-10-03  
Reviderad 2022-11-02

Bänkskivor - ritning



Alla mått som visas skall noggrant kontrolleras och justeras mot verkliga mått på arbetsplatsen. Detta är en originalritning och bör ej kopieras.



**Handläggare**  
CET

**Skapad** 2022-10-03  
**Reviderad** 2022-11-02

Kök Trend Vrtv uf-324224r3.cmdrw

Lucka Arkitekt plus sand målad

Handtag Ram borstad stål 24 mm

Bänkskiva Kvartskomposit beach clay, blank polerad

Ritningstyp OFFERT

Perspektiv