






Pos	Artikel	Text	Antal	L�ngd
Sk�p				
13	01 32 0502 0000	"Gasd�mpare ""Soft"" med h�llare"	1	
1	01 305 05 2025 080 0	1 B�nksk�p med sopsortering (Arkitekt Plus Frost)	1	
	01 36 7080 0000	T�tningsset till diskb�nksk�p	1	
2	01 305 05 2565 070 0	2 B�nksk�p med 3 tandem-l�dor, matta ing�r i alla l�dor (Arkitekt Plus Frost)	1	
	01 36 2265 0000	Bestickl�da f�r Tandembox 70cm	1	
	01 32 7206 0000	Barns�kerhetssp�rr fullutdrag, Tandembox och metabox	1	
3	01 305 05 2086 090 1	3 B�nksk�p, 90*90 (Arkitekt Plus Frost)	1	
4	01 305 05 2539 060 0	4 B�nksk�p f�r spish�ll med 3 tandem-l�dor, matta ing�r i alla l�dor (Arkitekt Plus Frost)	1	
5	01 305 05 2120 050 2	5 Sk�p med d�rr och hyllor (Arkitekt Plus Frost)	1	
6	01 305 05 7112 060 2	6 Integrerat h�gsk�p K-h�jd, inb m�tt h�jd 1784 (Arkitekt Plus Frost)	1	
	01 305 05 9055 060 0	6 Toppsk�p, 600 mm (Arkitekt Plus Frost)	1	
7	01 305 05 7112 060 2	7 Integrerat h�gsk�p K-h�jd, inb m�tt h�jd 1784 (Arkitekt Plus Frost)	1	
	01 305 05 9055 060 0	7 Toppsk�p, 600 mm (Arkitekt Plus Frost)	1	
8	01 305 05 7563 060 0	8 Insats med tandeml�dor f�r inbyggnad, matta ing�r i alla l�dor (Arkitekt Plus Frost)	1	
	01 305 05 9055 060 0	8 Toppsk�p, 600 mm (Arkitekt Plus Frost)	1	
	01 36 2209 0000	T�cklist f�r fast front 600mm, vit05	1	
9	01 305 05 6010 050 1	9 V�ggsk�p F (Arkitekt Plus Frost)	1	
10	01 305 05 6010 060 1	10 V�ggsk�p F (Arkitekt Plus Frost)	1	
11	01 305 05 6010 050 2	11 V�ggsk�p F (Arkitekt Plus Frost)	1	
12	01 305 05 6010 040 1	12 V�ggsk�p F (Arkitekt Plus Frost)	1	
13	01 305 05 6020 080 2	13 H�rnv�ggsk�p (Arkitekt Plus Frost)	1	
	01 88 7106 0000	Loggobricka	1	
	01 150637 305 0	Lucksats (Arkitekt Plus Frost) 596 mm x 700 mm	1	
3	01 36 0010 0000	Skyddshjul f�r h�rnsk�p 90x90	1	
	01 36 8083 0000	T�ckbricka Tandembox	18	
	01 29 1014 0000	T�ckbricka g�ngj�rn	36	
B�nkskiva laminat				
	01Y222300558	Laminat MF1+, upp till 625 mm, manuellt editerad, Gomera 558	1	1 400 mm
	01YAVSK	Bearbetning Vinkelskarv	1	
	01Y53320558	Kantlist MF1+	1	1 400 mm
	01Y53320558	Kantlist MF1+	1	600 mm
	01Y222300558	Laminat MF1+, upp till 625 mm, manuellt editerad, Gomera 558	1	3 000 mm
	01YUTFR	Bearbetning Vinkelskarv	1	
	01Y53320558	Kantlist MF1+	1	600 mm
	01Y53320558	Kantlist MF1+	1	2 400 mm
Diskb�nk				
	01Y6008153	IntraHorizonHZ815DM, Underlimmad i laminat, monterad	1	
Spotlightskiva				
	01 37 1350 1630	Spotlightskiva, 1200x16x350, Frost m�lad	1	1 200 mm
	01 37 1350 1630	Spotlightskiva, 1200x16x350, Frost m�lad	1	554 mm
Sidor				
	01 37 1349 163 0	Dekorsida 1349. 16mm h�gsk�p F, Frost m�lad, 2400x585x16, 585 x 2400 mm	2	
Passbitar				
	01 24 1110 163 0	Passbit 350mm, Frost m�lad, 350x2420	2	4 840 mm
13	01 24 3039 163 0	Passbit 54 x 2 420 mm, Frost m�lad	1	2 420 mm
Lister				
	01 26 1002 163 0	Gaveltakanslutning f�r sk�p, rak 562x166, Frost m�lad	2	
	01 26 1109 163 0	Takanslutning f�r sk�p, rak 2420x166, Frost m�lad	3	7 260 mm
Socklar				
	01 25 1130 163 0	Sockelfront 2 420 mm, Frost m�lad	3	7 260 mm
	01 36 1136 0000	St�dben, 4-pack	5	
	01 25 7108 000 0	Uppslagslist 7108, Obehandlad, 96x2420	3	7 260 mm
Grepp				

01 32 7124 0000	Point rostfri	23
Tillbeh�r		
01 36 1835 0000	Ventilationsgaller, Aluminium, m�lad vit	4
Plocklista �vrigt		
01 36 1902 000 0	Drivdon LED 12V 15W Dimbar	1
01 37 0727 000 0	F�rg flaska 2cl Frost	1
01 36 1904 000 0	F�rl�ngningskabel 12V LED	2
01 32 0502 000 0	Gasd�mpare "Soft" med h�llare	1
01 36 8097 000 0	Pace light spot utan f�rh�jningsring. Borstad st�l	4

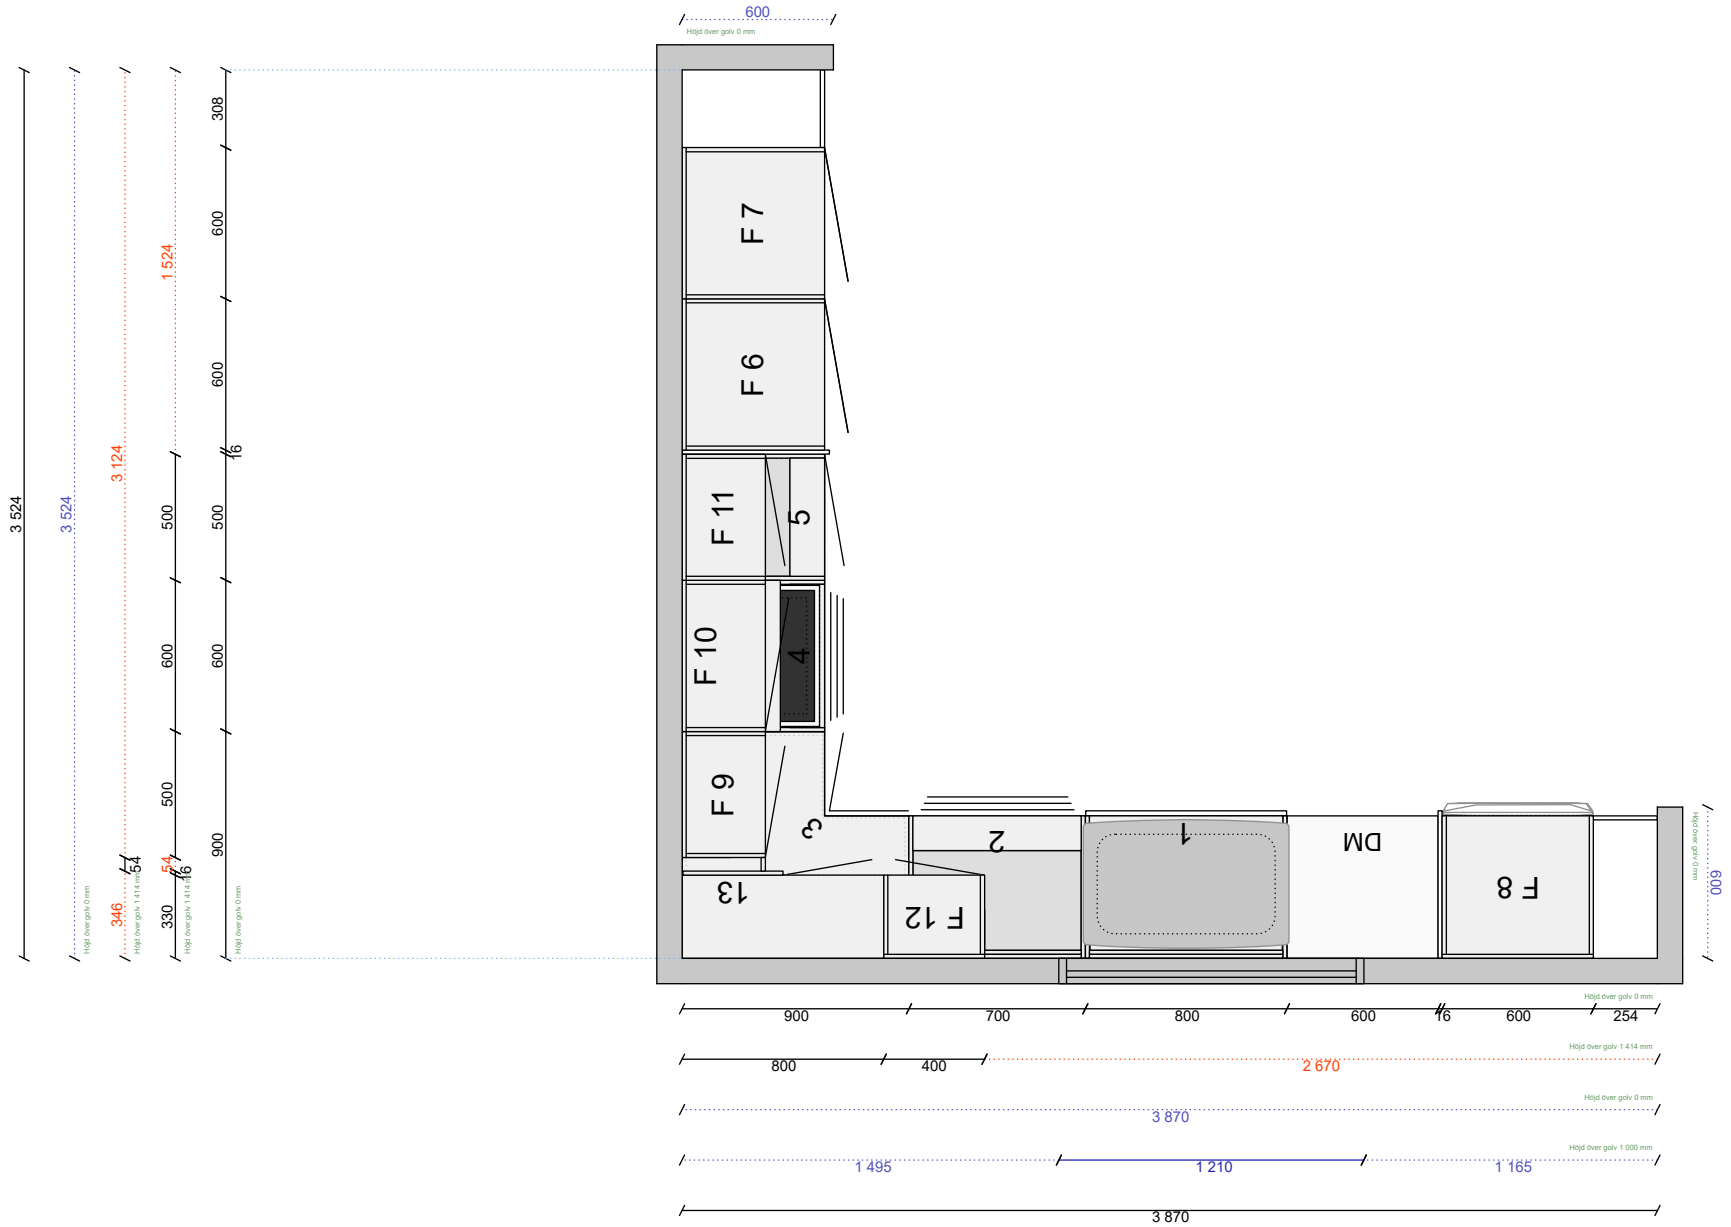

Alla mått som visas skall noggrant kontrolleras och justeras mot verkliga mått på arbetsplatsen. Detta är en originalritning och bör ej kopieras.

	Skala 1:30	Skapad 2022-10-03 Reviderad 2022-11-02 Planritning
	Handläggare CET	

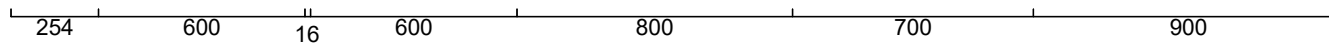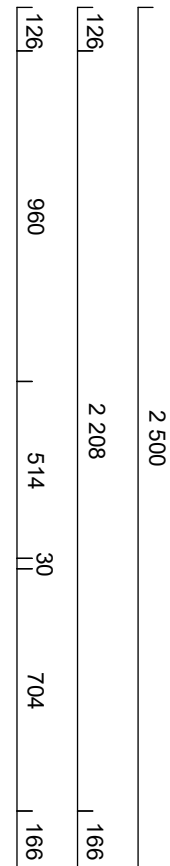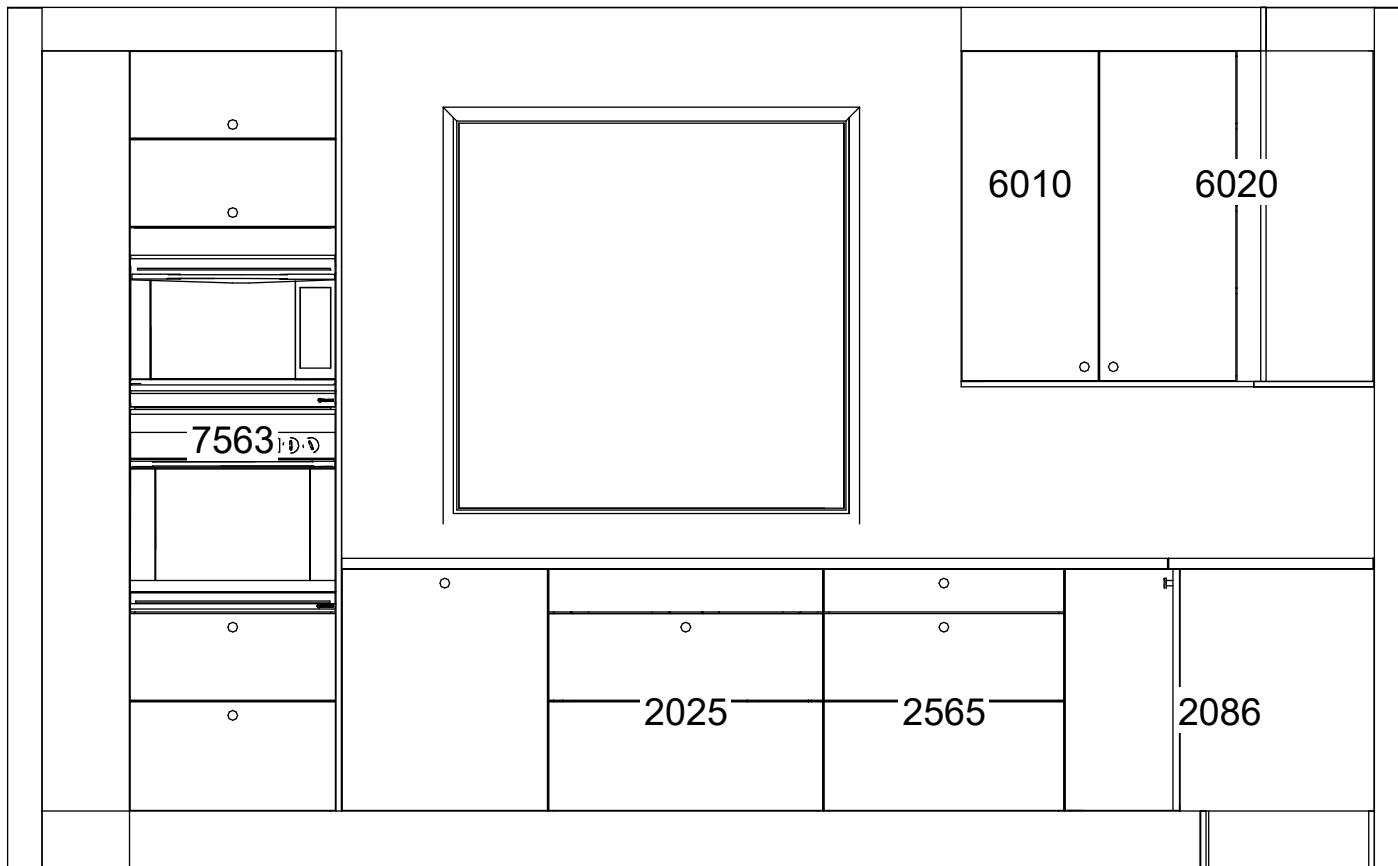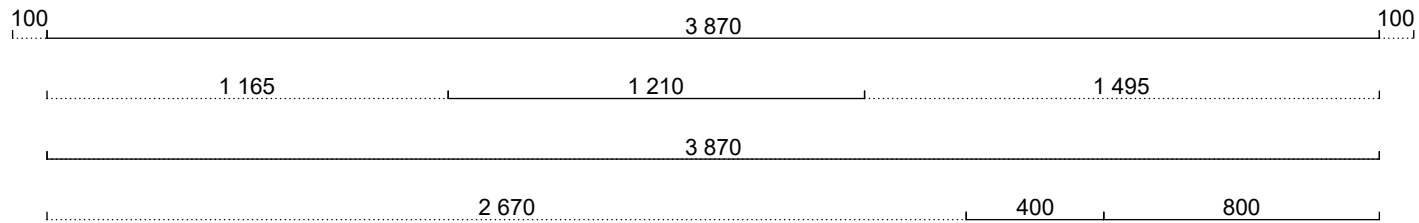


Alla mått som visas skall noggrant kontrolleras och justeras mot verkliga mått på arbetsplatsen. Detta är en originalritning och bör ej kopieras.



Handläggare
CET

Skapad 2022-10-03
Reviderad 2022-11-02

Automatisk elevationsvy

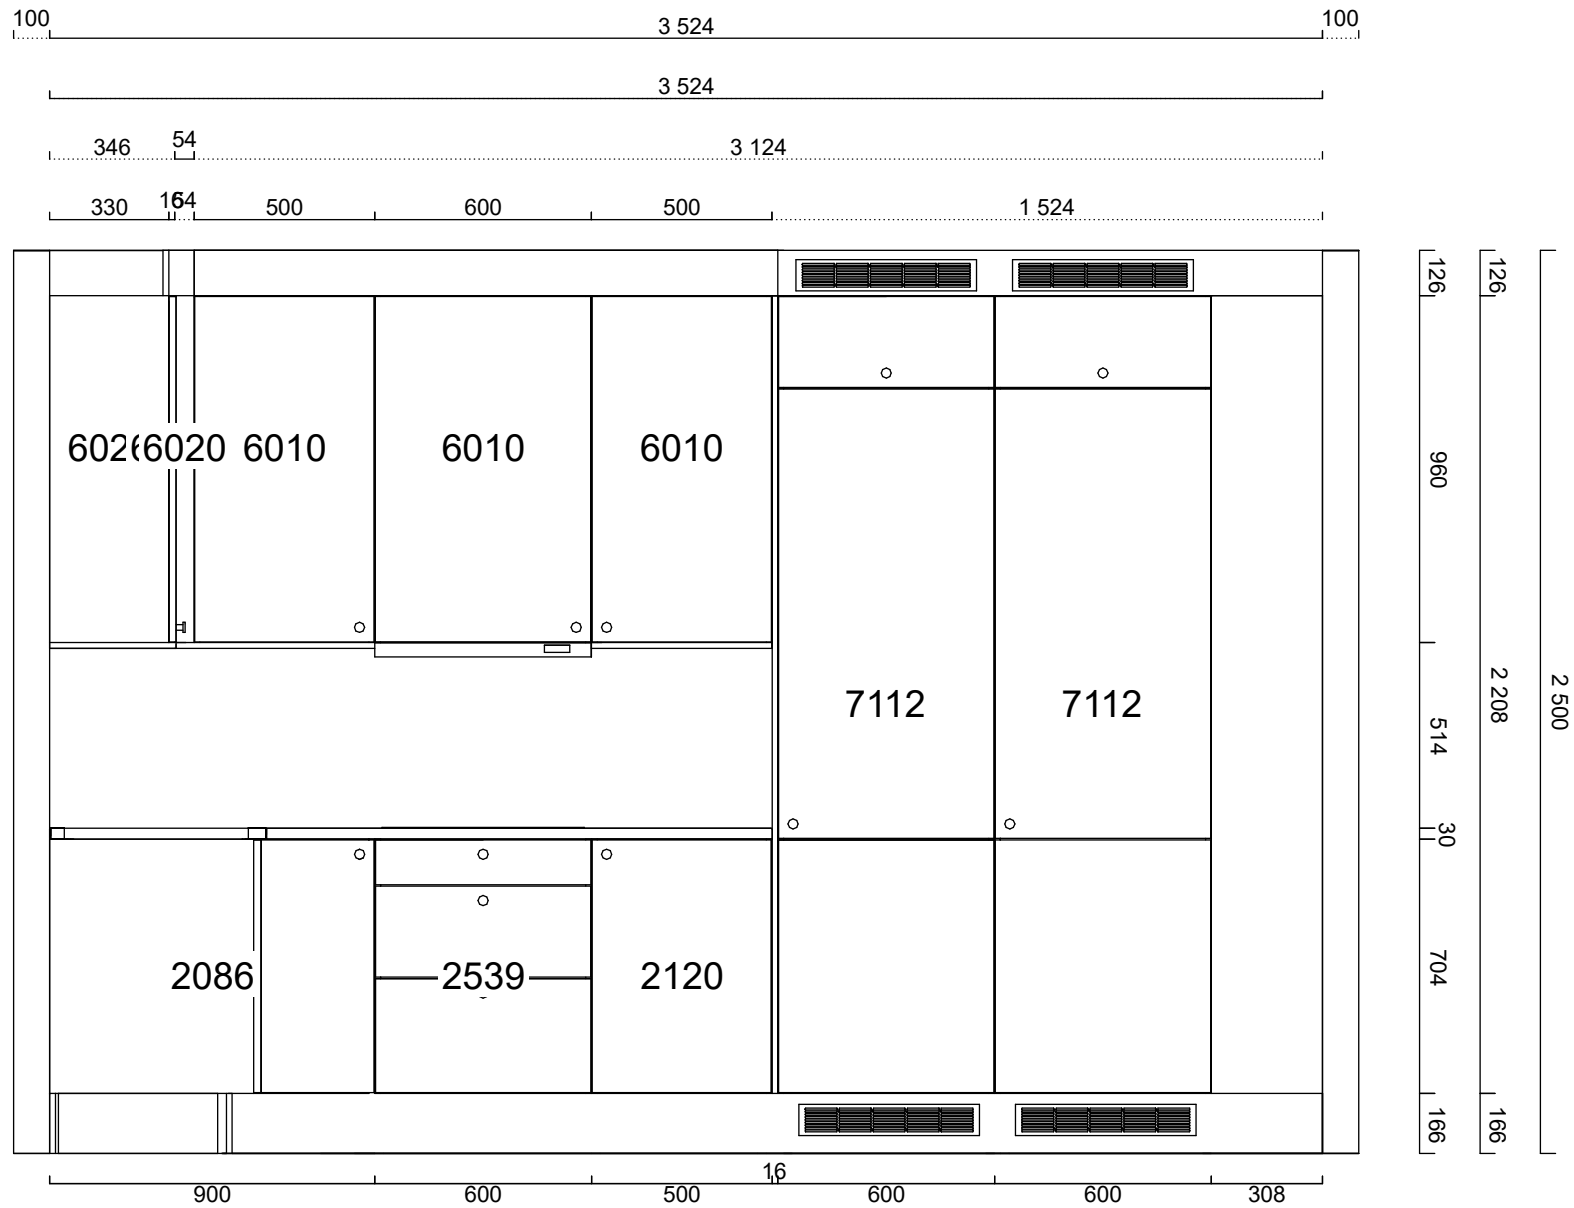

Alla mått som visas skall noggrant kontrolleras och justeras mot verkliga mått på arbetsplatsen. Detta är en originalritning och bör ej kopieras.




Handläggare
CET

Skapad 2022-10-03
Reviderad 2022-11-02

Automatisk elevationsvy

Laminat, Gomera 558
 Framkantlist i MF1+
 Tjocklek 30 mm

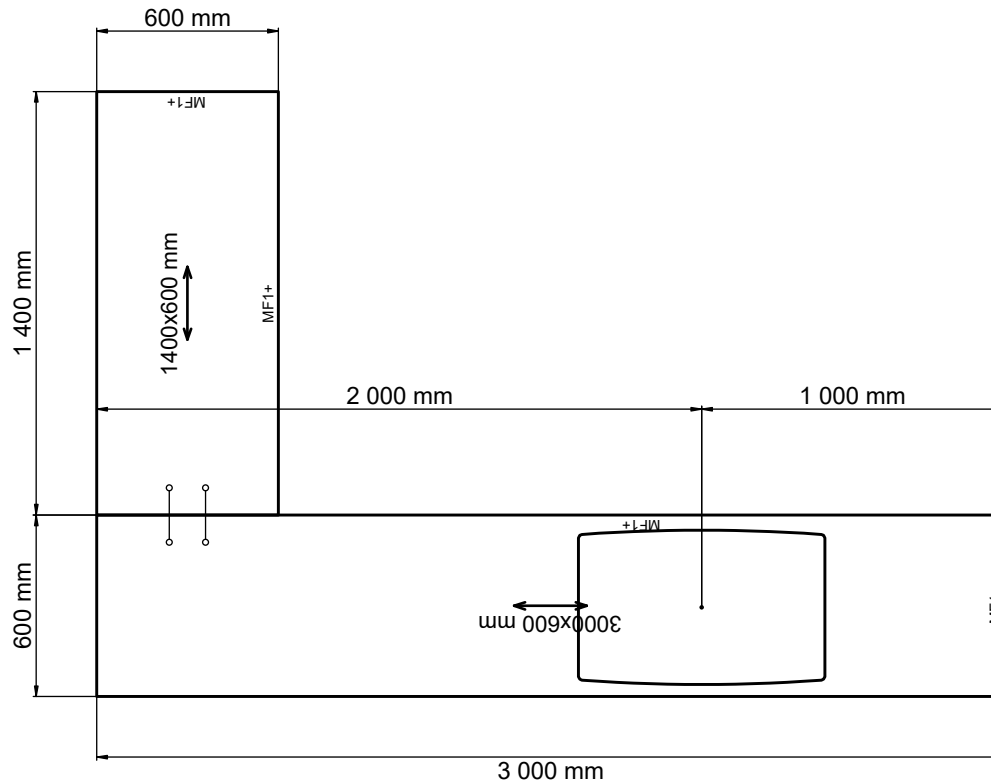

Laminat, Gomera 558
 Framkantlist i MF1+
 Tjocklek 30 mm
 Underlimmad Intra Horizon HZ
 815 DM, Y6008153
 Placeras 1000 mm från vänster
 sida

Alla mått som visas skall noggrant kontrolleras och justeras mot verkliga mått på arbetsplatsen. Detta är en originalritning och bör ej kopieras.



Skala
 1:25

Handläggare
 CET

Skapad 2022-10-03
 Reviderad 2022-11-02

Bänkskivor - ritning



Alla mått som visas skall noggrant kontrolleras och justeras mot verkliga mått på arbetsplatsen. Detta är en originalritning och bör ej kopieras.



Handläggare
CET

Skapad 2022-10-03
Reviderad 2022-11-02

Perspektiv